




PODÉLNÝ ŘEZ
M 1:100

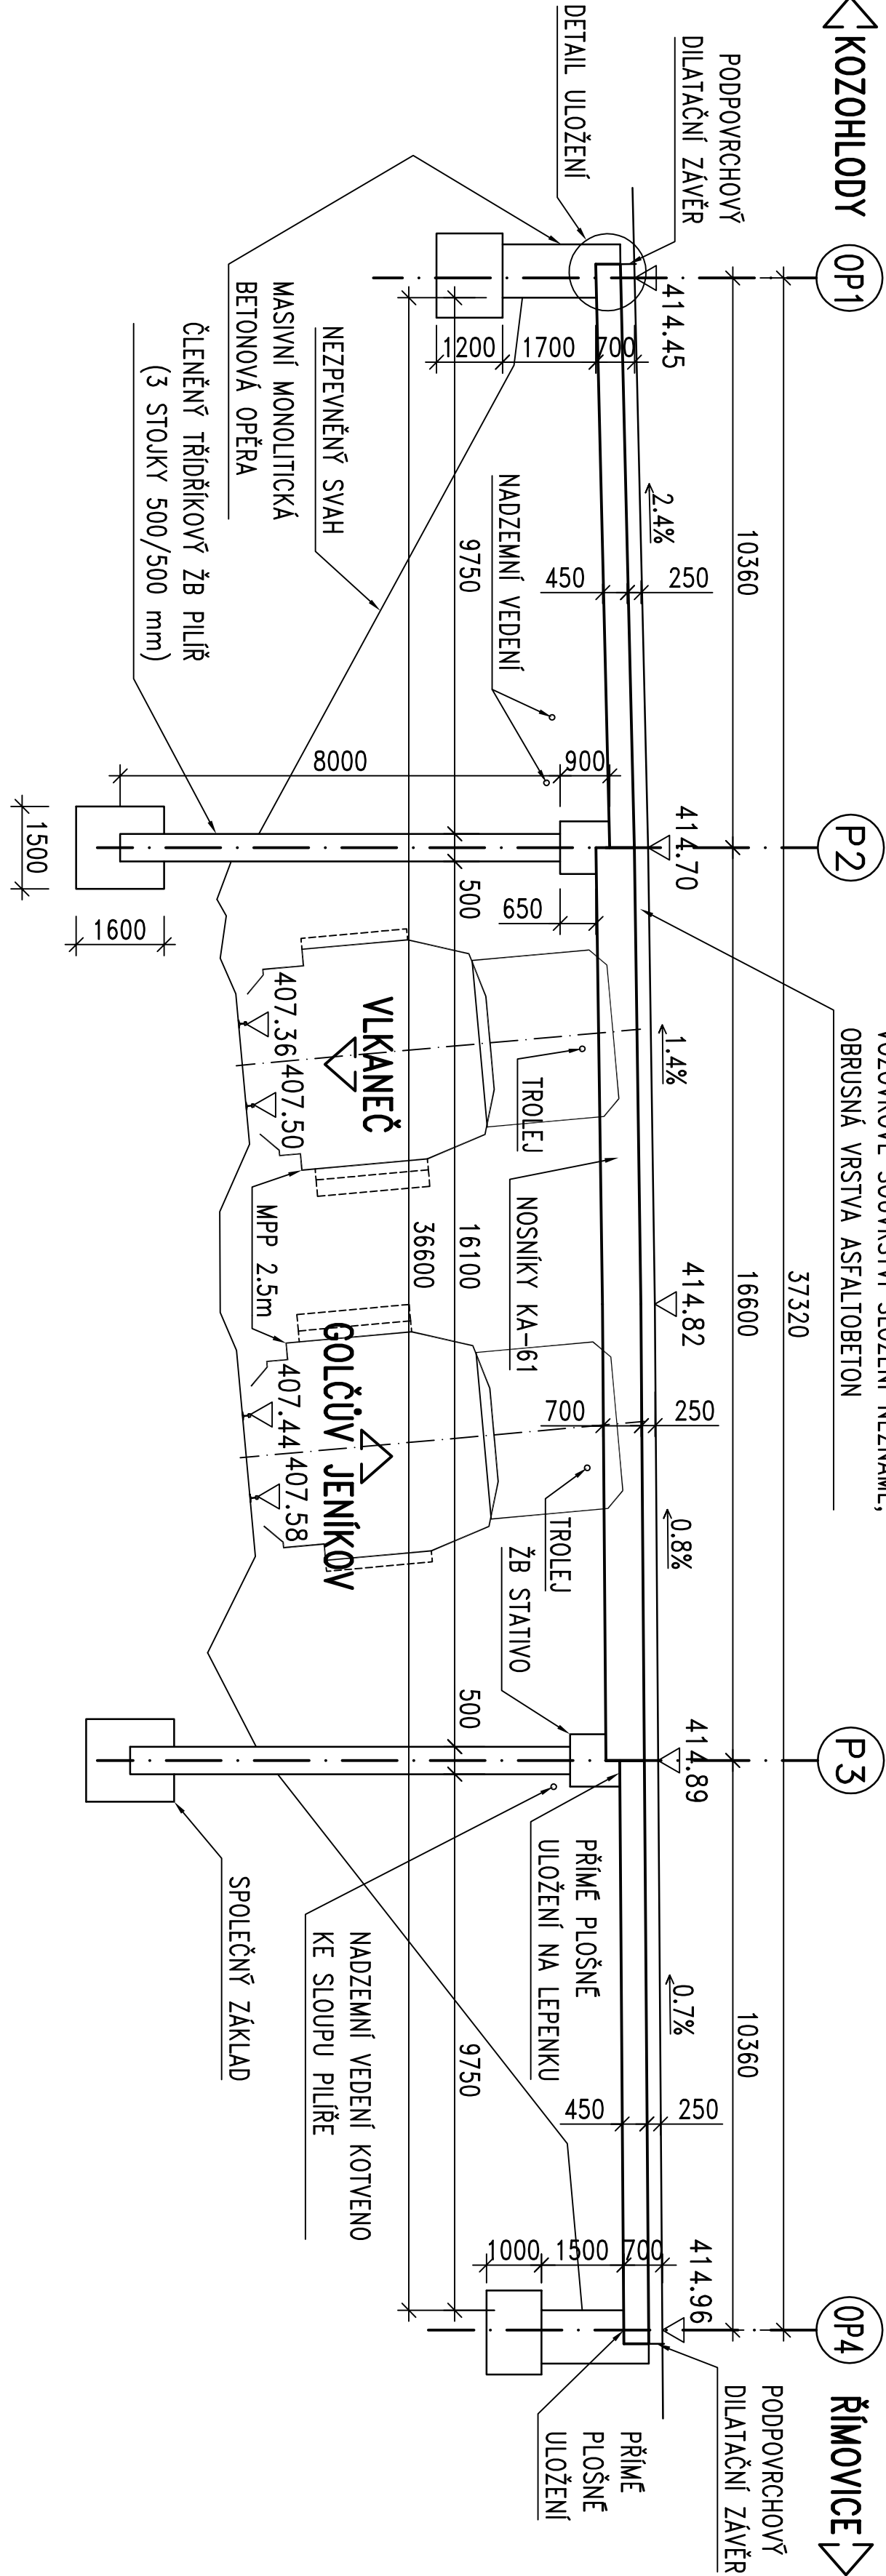


VZOROVÝ PŘÍČNÝ ŘEZ
M 1:50

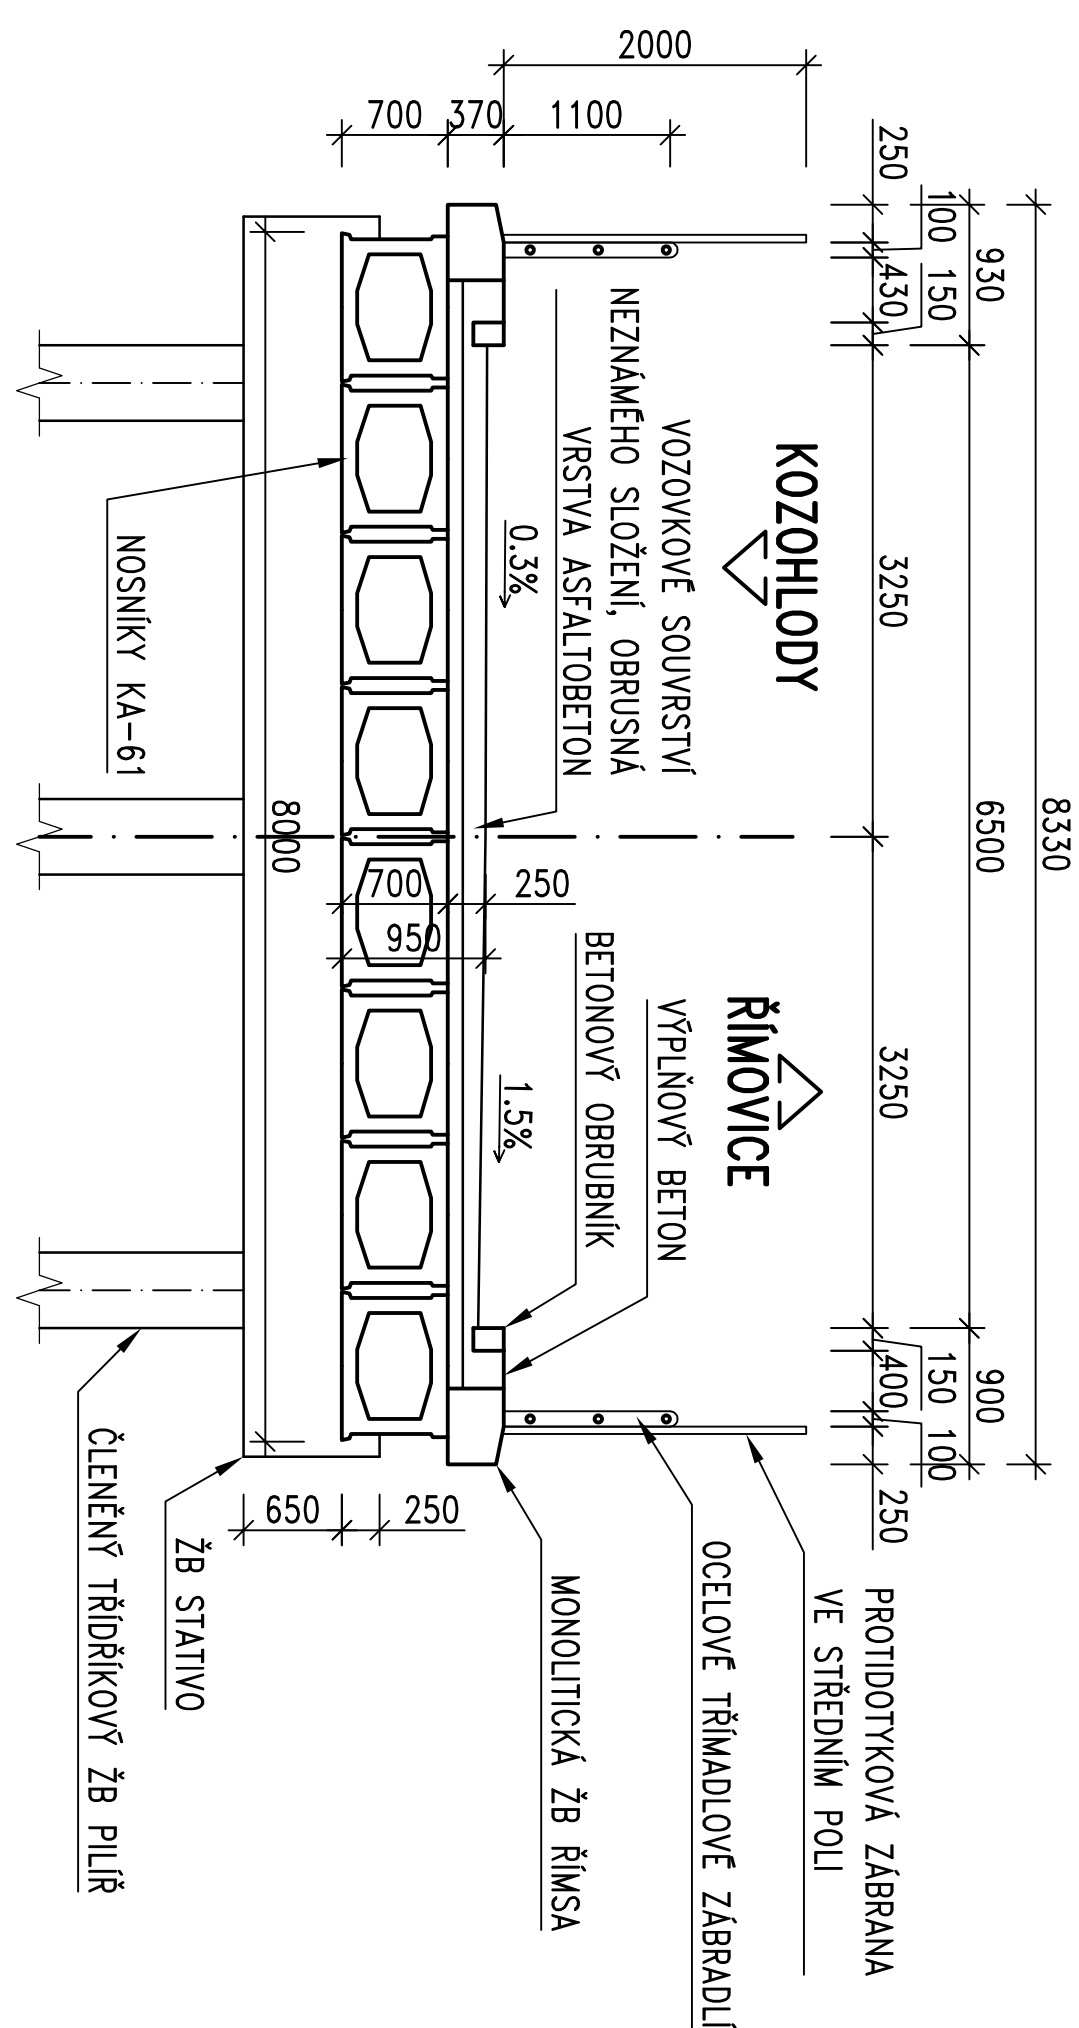

DETAIL ULOŽENÍ
M 1:25

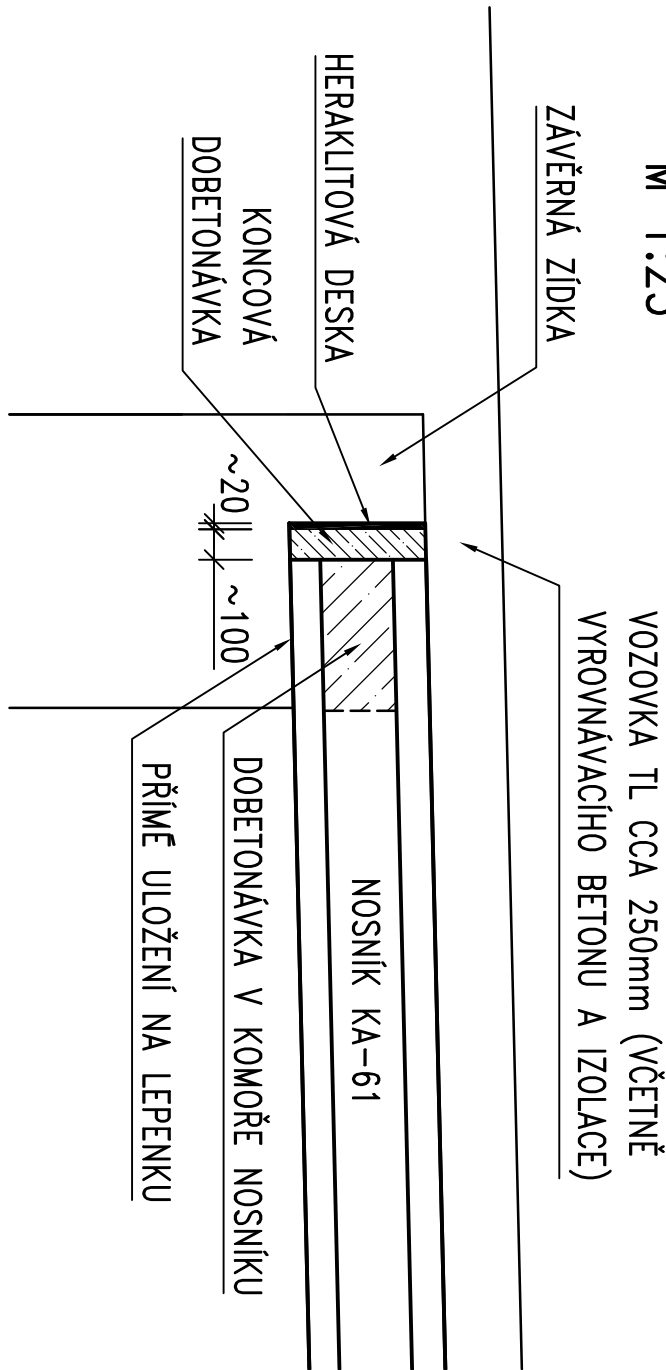


PŮDORYS
M 1:100

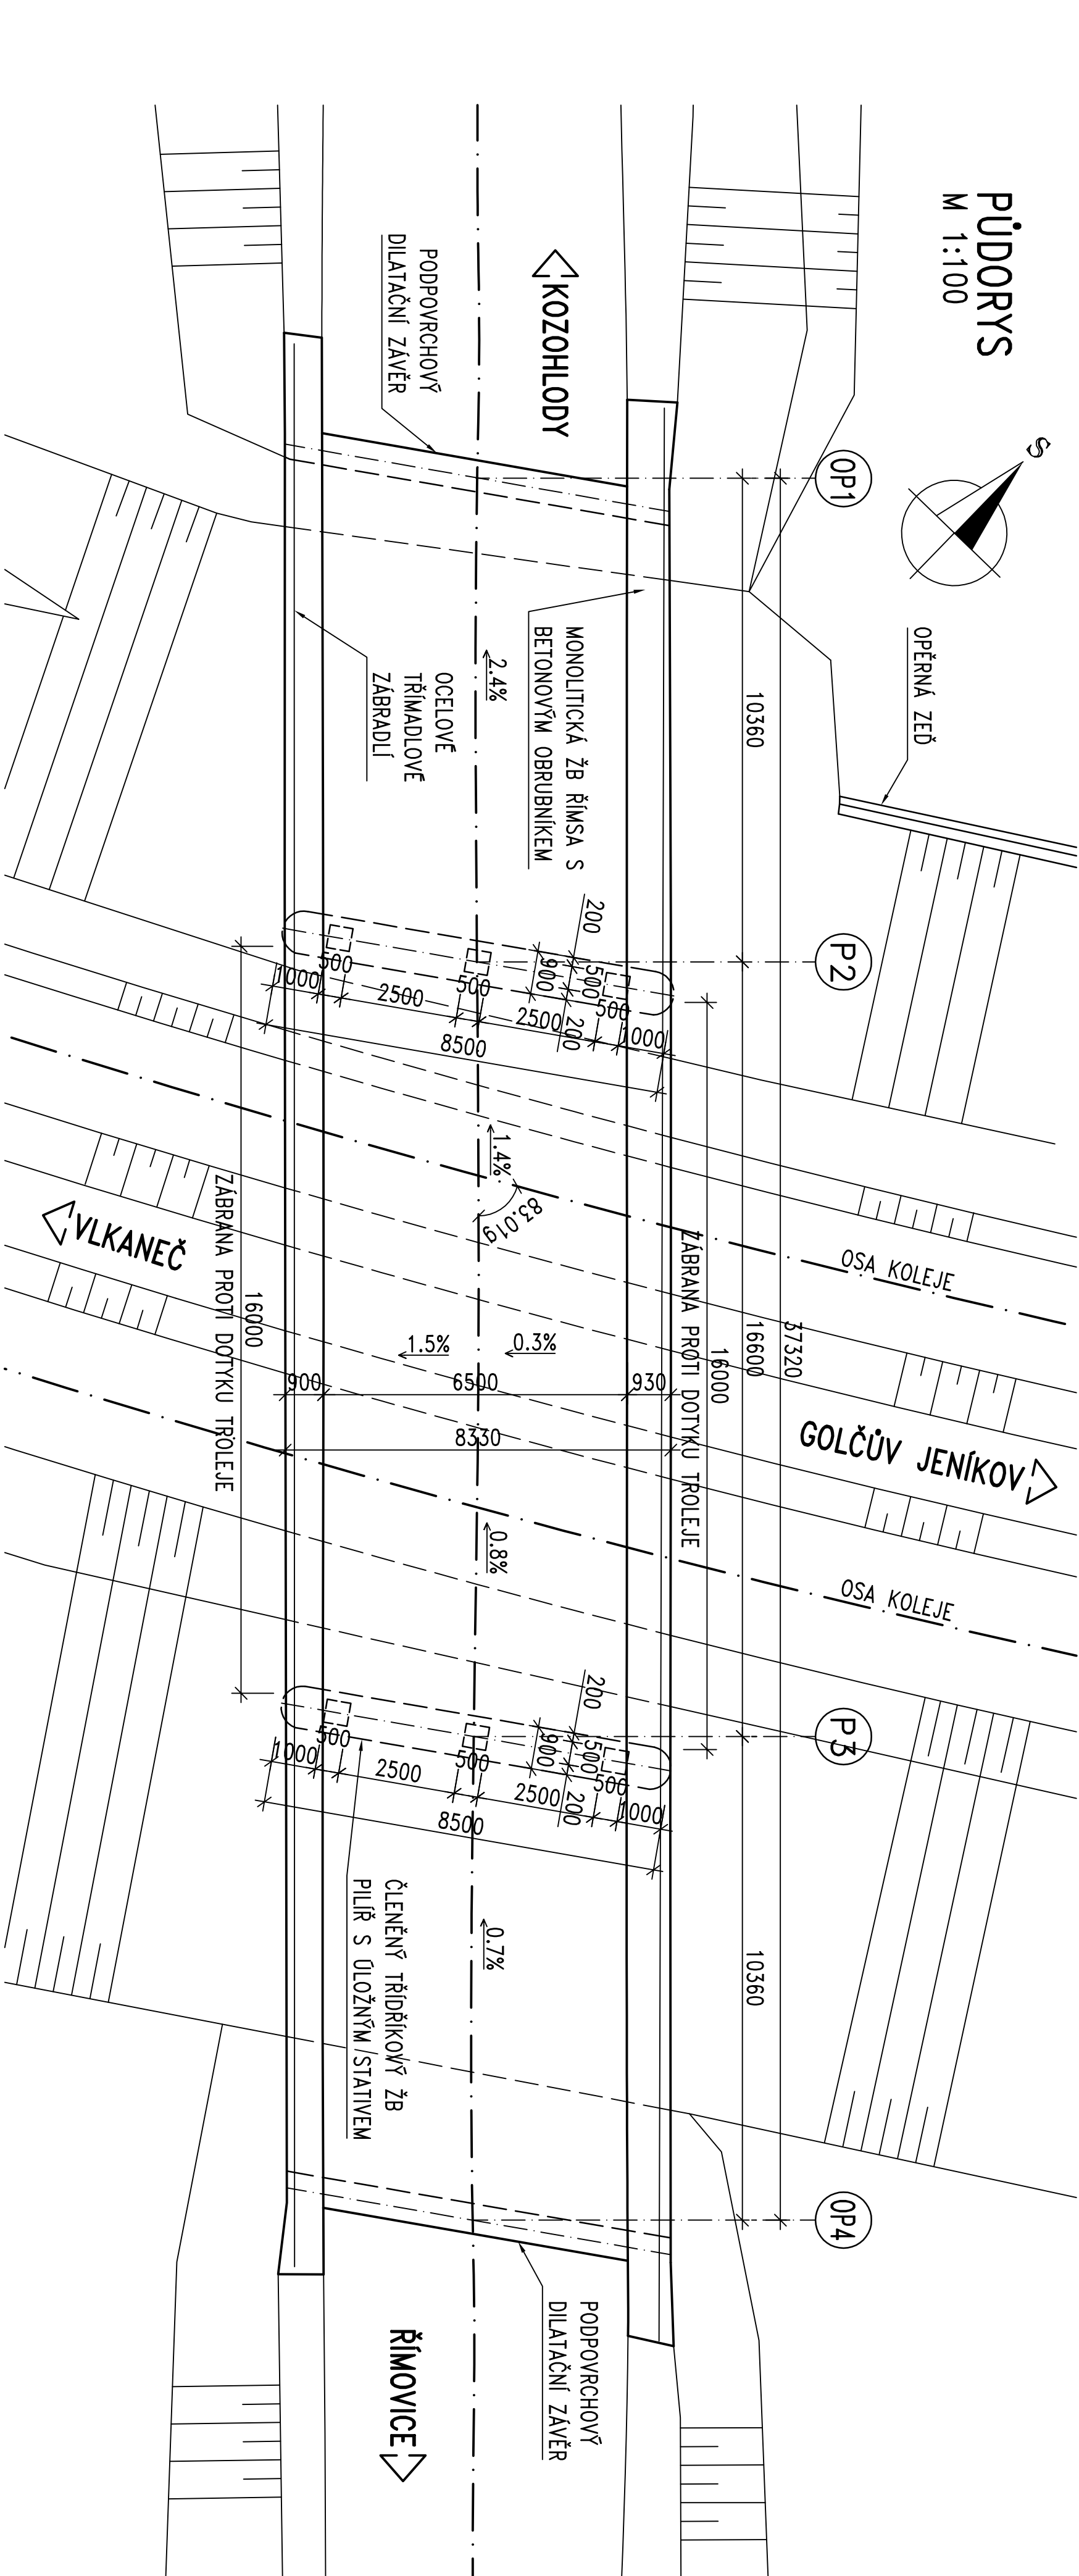

POZNÁMKY

- PODKLADY PRO VYPRACOVÁNÍ VÝKRESŮ STÁVAJÍCÍHO STAVU MOSTU SEŠTAVALY Z MOSTNÍHO LISTU ZISKANÉHO Z BMS A GEODETICKÉHO ZAMĚŘENÍ MOSTU A NEJBLIŽŠÍHO OKOLÍ.
- TVAR A ROZMĚRY ZAKRYTÝCH KONSTRUKCÍ JSOU NA VÝKRESU ODHADNUTY.
- TLOUŠŤKA VOZOVKOVÝCH VRSTEV BYLA ODHADNUTA Z GEODETICKÉHO ZAMĚŘENÍ, SLOŽENÍ VOZOVKY NEBYLO OVĚŘENO.
- PO ODHALENÍ HORNÍHO POVRCHU N.K. SE PROVEDE DETAILNÍ GEODETICKÉ ZAMĚŘENÍ JEJÍHO TVARU.
- INŽENÝRSKÉ SÍTĚ NEJSOU ZAKRESLENY, NEBOŤ DLE VYJÁDŘENÍ SPRÁVCŮ SE V MÍSTĚ STAVBY ŽADNÉ NEVYSKYTUJÍ. PŘESTO JE PŘI REALIZACI POTŘEBA VYCHÁZEET Z TĚCHTO VYJÁDŘENÍ.
- ÚZEMÍ POD MOSTEM JE ZAKRESLENO JEN ORIENTAČNĚ, NEBUDE SE V RÁMCI REKONSTRUKCE UPRAVOVAT.

Číslo zakázky:	16 021 00	HPP:	
Schválil:	Ing. Václav Hvizdal	Zodp. projektant:	Ing. Martin Haniak
Techn. kontrola:	Ing. Petr Dřiboň	Výpracoval:	Jitka Zimková
24108753, příloha 2	<i>okladka</i>	24108753, příloha 2	<i>24</i>
Objekt:	B.2 MOST – OPRAVA		
Příloha:	VÝKRES STÁVAJÍCÍHO STAVU		
Akce:	MOST EV.Č. 33834-4 KOZOHLODY		
Část:	B. STAVEBNÍ ČÁST		
Objekt:	B.2 MOST – OPRAVA		
Příloha:	VÝKRES STÁVAJÍCÍHO STAVU		
Objednatel:	SOS Střešovařsko	Dle:	Winné – Kozohody
Datum		Kop:	
01/2017		Stupeň	
PDPs		Č. priority	
Souprava		2	

	SŘA. 10
Poně 4, Bezová 1558, 147 14 tel. +420 24098753 fax. +420 34461008	