



VZOROVÝ PŘÍČNÝ ŘEZ
M 1:25

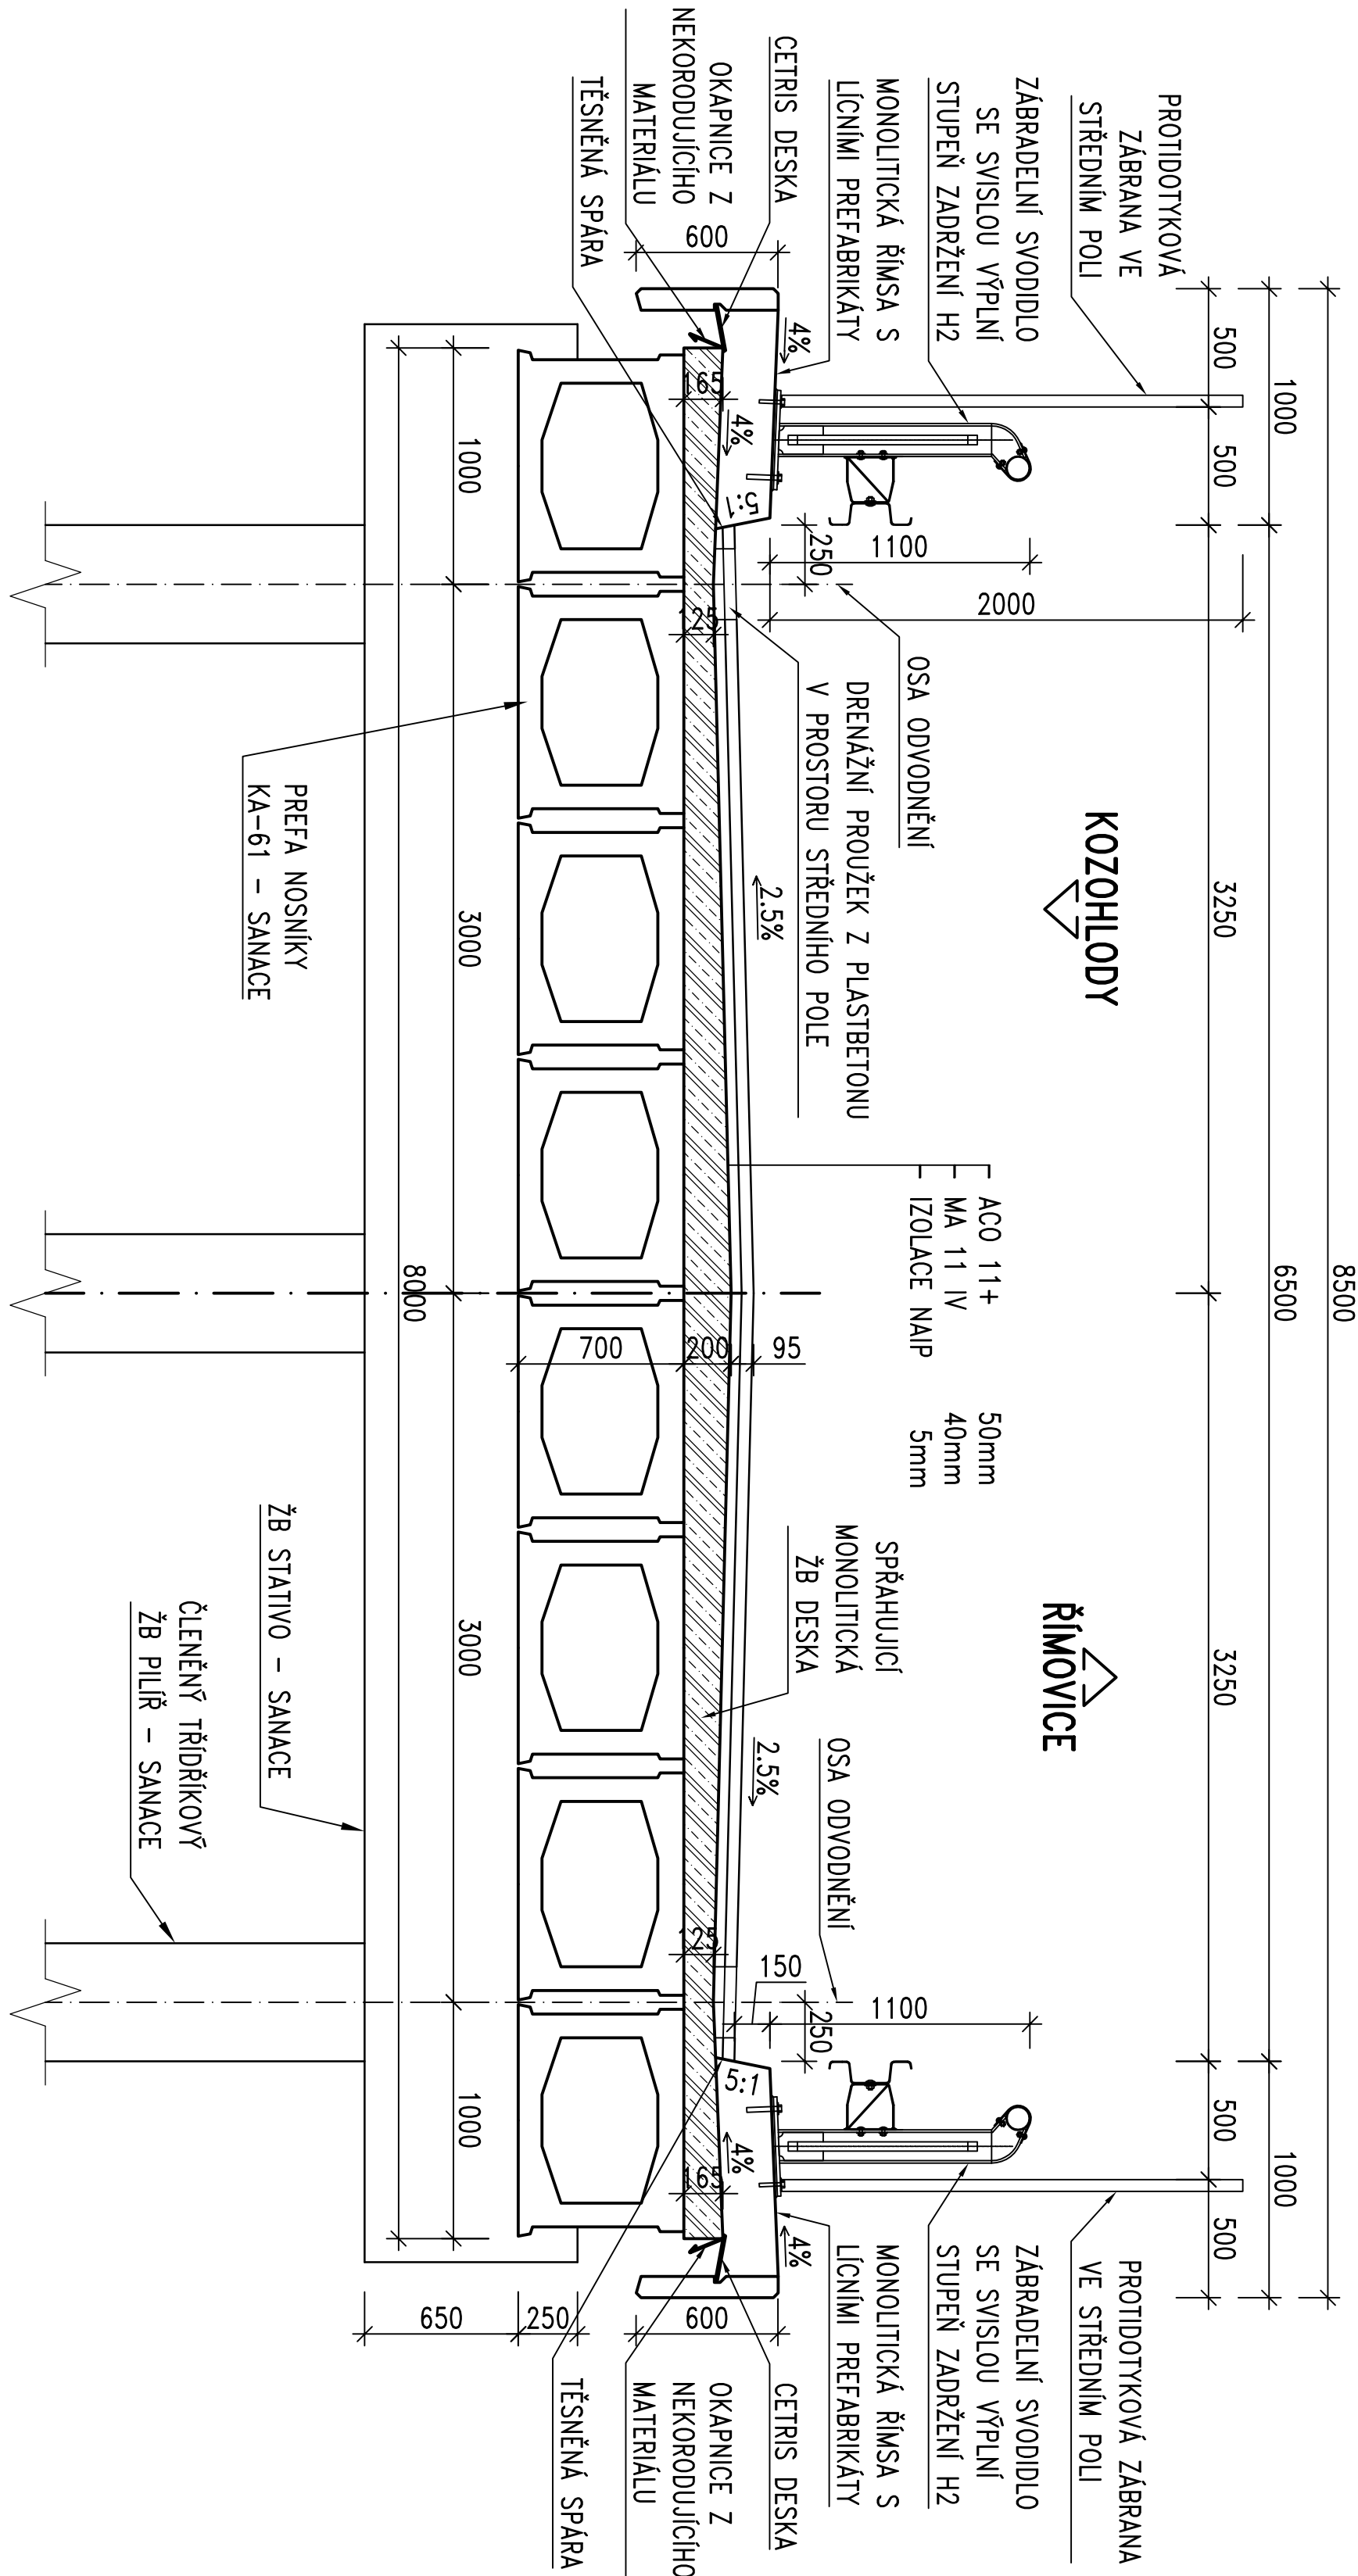

PŘECHODOVÁ OBLAST
M 1:25

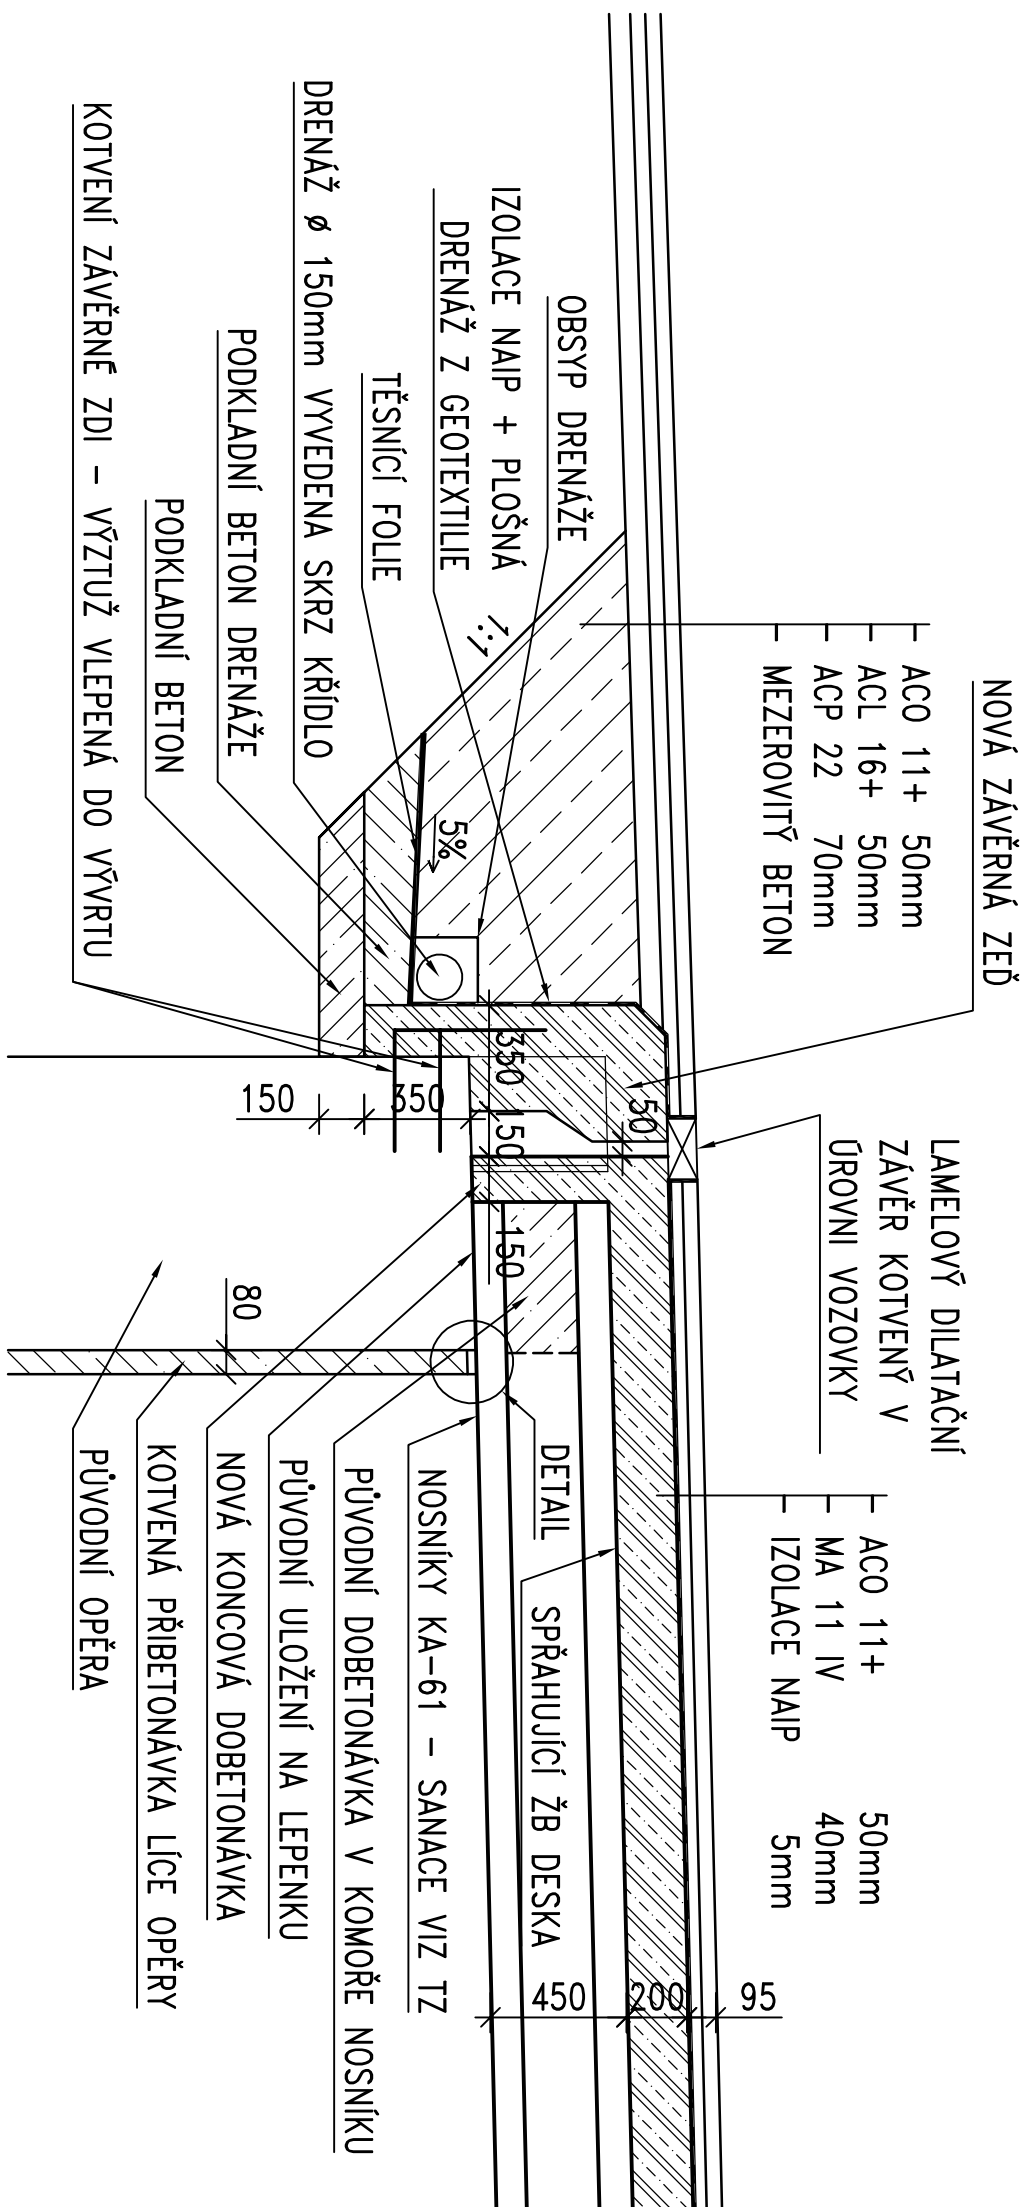

PŘEHLED KONSTRUKČNÍCH MATERIÁLŮ

BETON


PODKLADNÍ BETON	C 8/10 X0
ZÁVĚRNÁ ZIDKA	C 30/37 XF4
DESKA MOSTOVKY	C 30/37 XF2
ŘÍMSY	C 30/37 XF4

BETONÁŘSKÁ VÝZTUŽ B500B

POZNÁMKY

- PODKLADY PRO VYPRACOVÁNÍ VÝKRESŮ STAVAJÍCÍHO STAVU MOSTU SESTAVILY Z MOSTNÍHO LISTU ZISKANÉHO Z BMS A GEODETICKÉHO ZAMĚŘENÍ MOSTU A NEJBLIŽŠÍHO OKOLÍ.
- TVAR A ROZMĚRY ZAKRÝTÝCH KONSTRUKCÍ JSOU NA VÝKRESU ODHADNUTY.
- INŽENÝRSKÉ SÍTĚ NEJSOU ZAKRESLENY, NEBOŤ SE DLE VYJÁDRĚNÍ SPRÁVCŮ V MÍSTĚ STAVBY ŽADNÉ NEVYSKYTLIJ. PŘESTO JE PŘI REALIZACI POTŘEBA VYCHÁZET Z TĚCHTO VYJÁDRĚNÍ.
- KOTVENÁ PŘIBETONÁVKA LÍCE OPĚRY BUDE PROVEDENA FORMOU STŘÍKANÉHO BETONU.
- DELKA ZAPUŠTĚNÍ SVODIDLA BUDE UPRAVENA DLE TP PRO ZVOLENÝ TYP SVODIDEL. PŘEDPOKLÁDÁ SE NA VŠECH STRANÁCH MOSTU DELKA 24m.

PODÉLNÝ ŘEZ
M 1:100

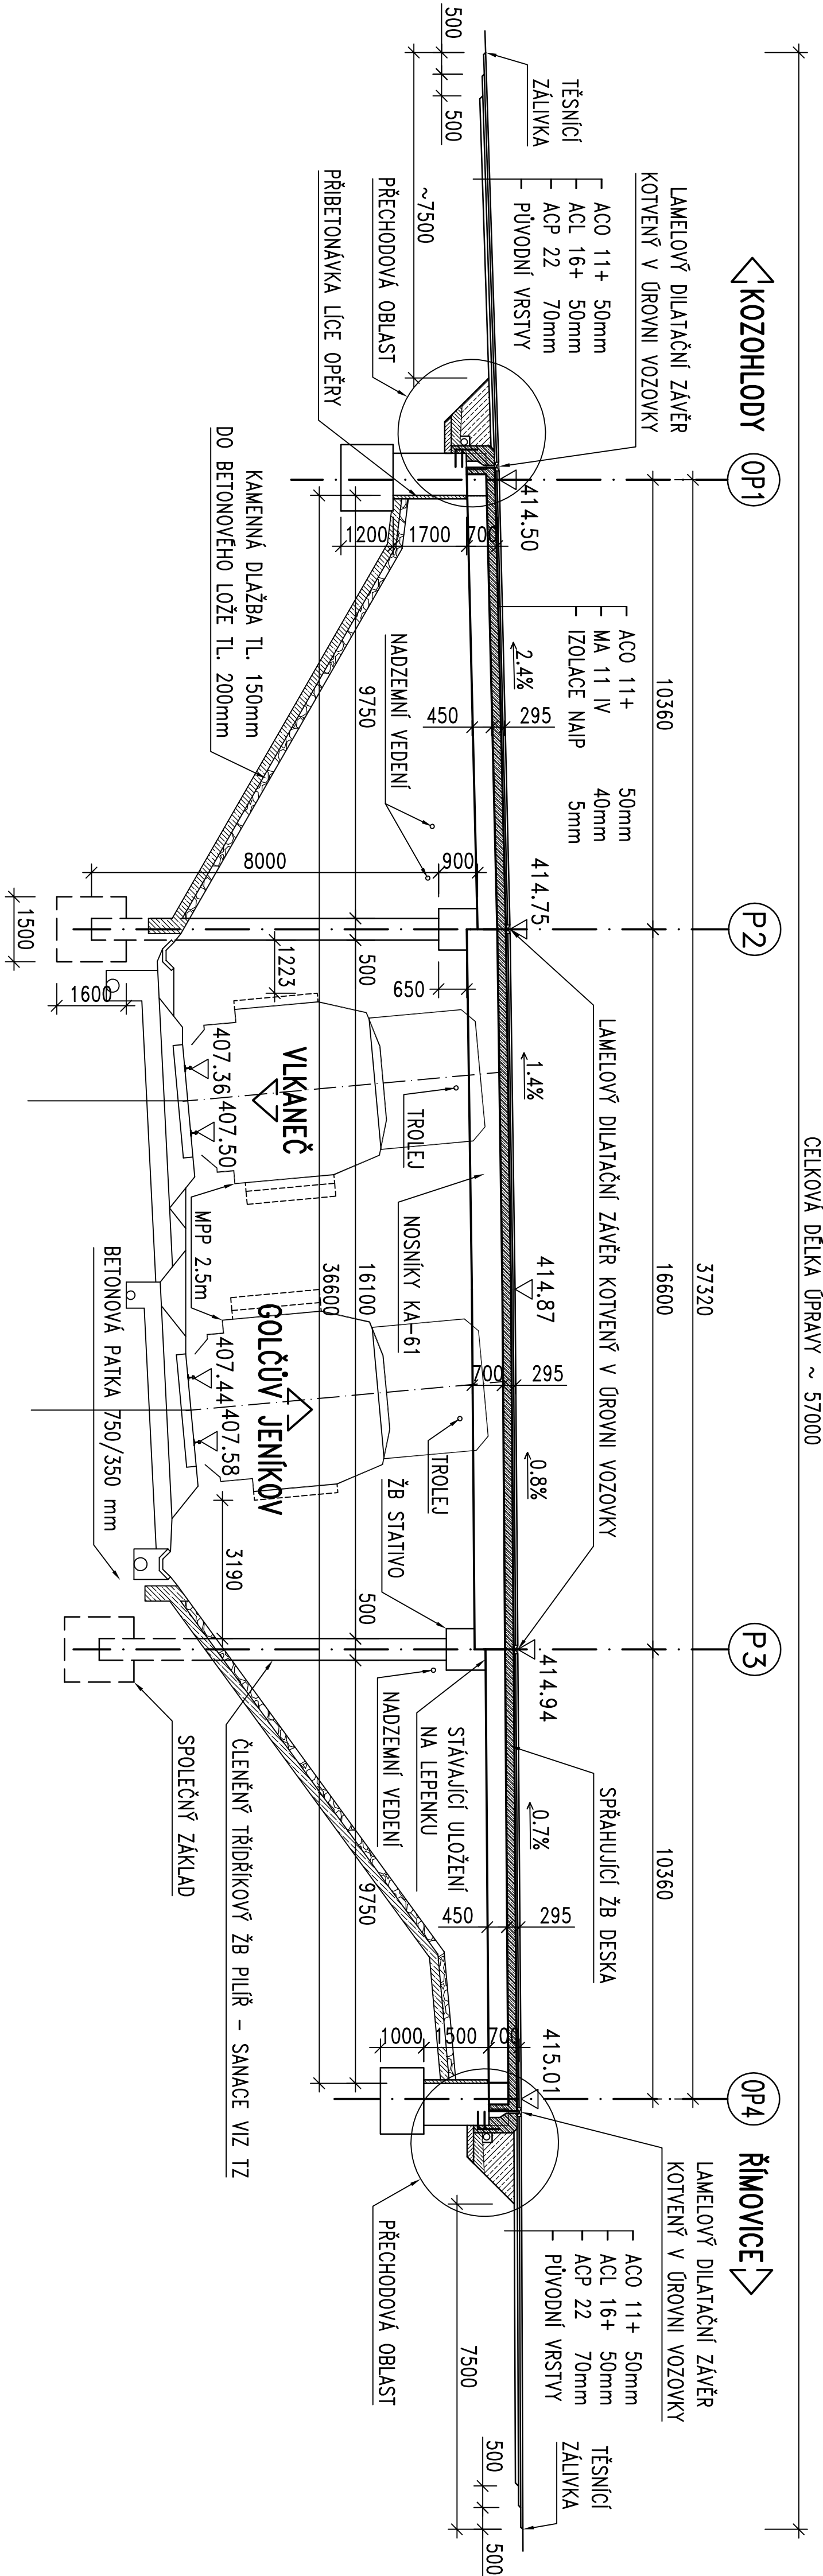

Výkový systém: Bpv		Souřadnicový systém: S-JTSK	
Číslo zakázky: 16 021 00		HP	
Schválil: Ing. Václav Hvizdal		Zodp. projektant: Ing. Martin Haniak	
Tech. kontrola: Ing. Petr Dřibohlav		Výpracoval: Jitka Zimková	
24108753, příloha 2		24108753, příloha 2	
Objekt: B.2 MOST - OPRAVA		Práce: 4. etapa 1.5.2.1.1	
Průběh: NOVÝ STAV - ŘEZY		Stav: 1. etapa 1.5.2.1.1	
Akce: MOST EV.Č. 33834-4 KOZOHLODY		Datum: 01/2017	
Část: B. STAVEBNÍ ČÁST		Stav: PDPS	
Objekt: B.2 MOST - OPRAVA		Souprava: Č. přílohy	
Průběh: NOVÝ STAV - ŘEZY		4	