


PŮDORYS  
M 1:100

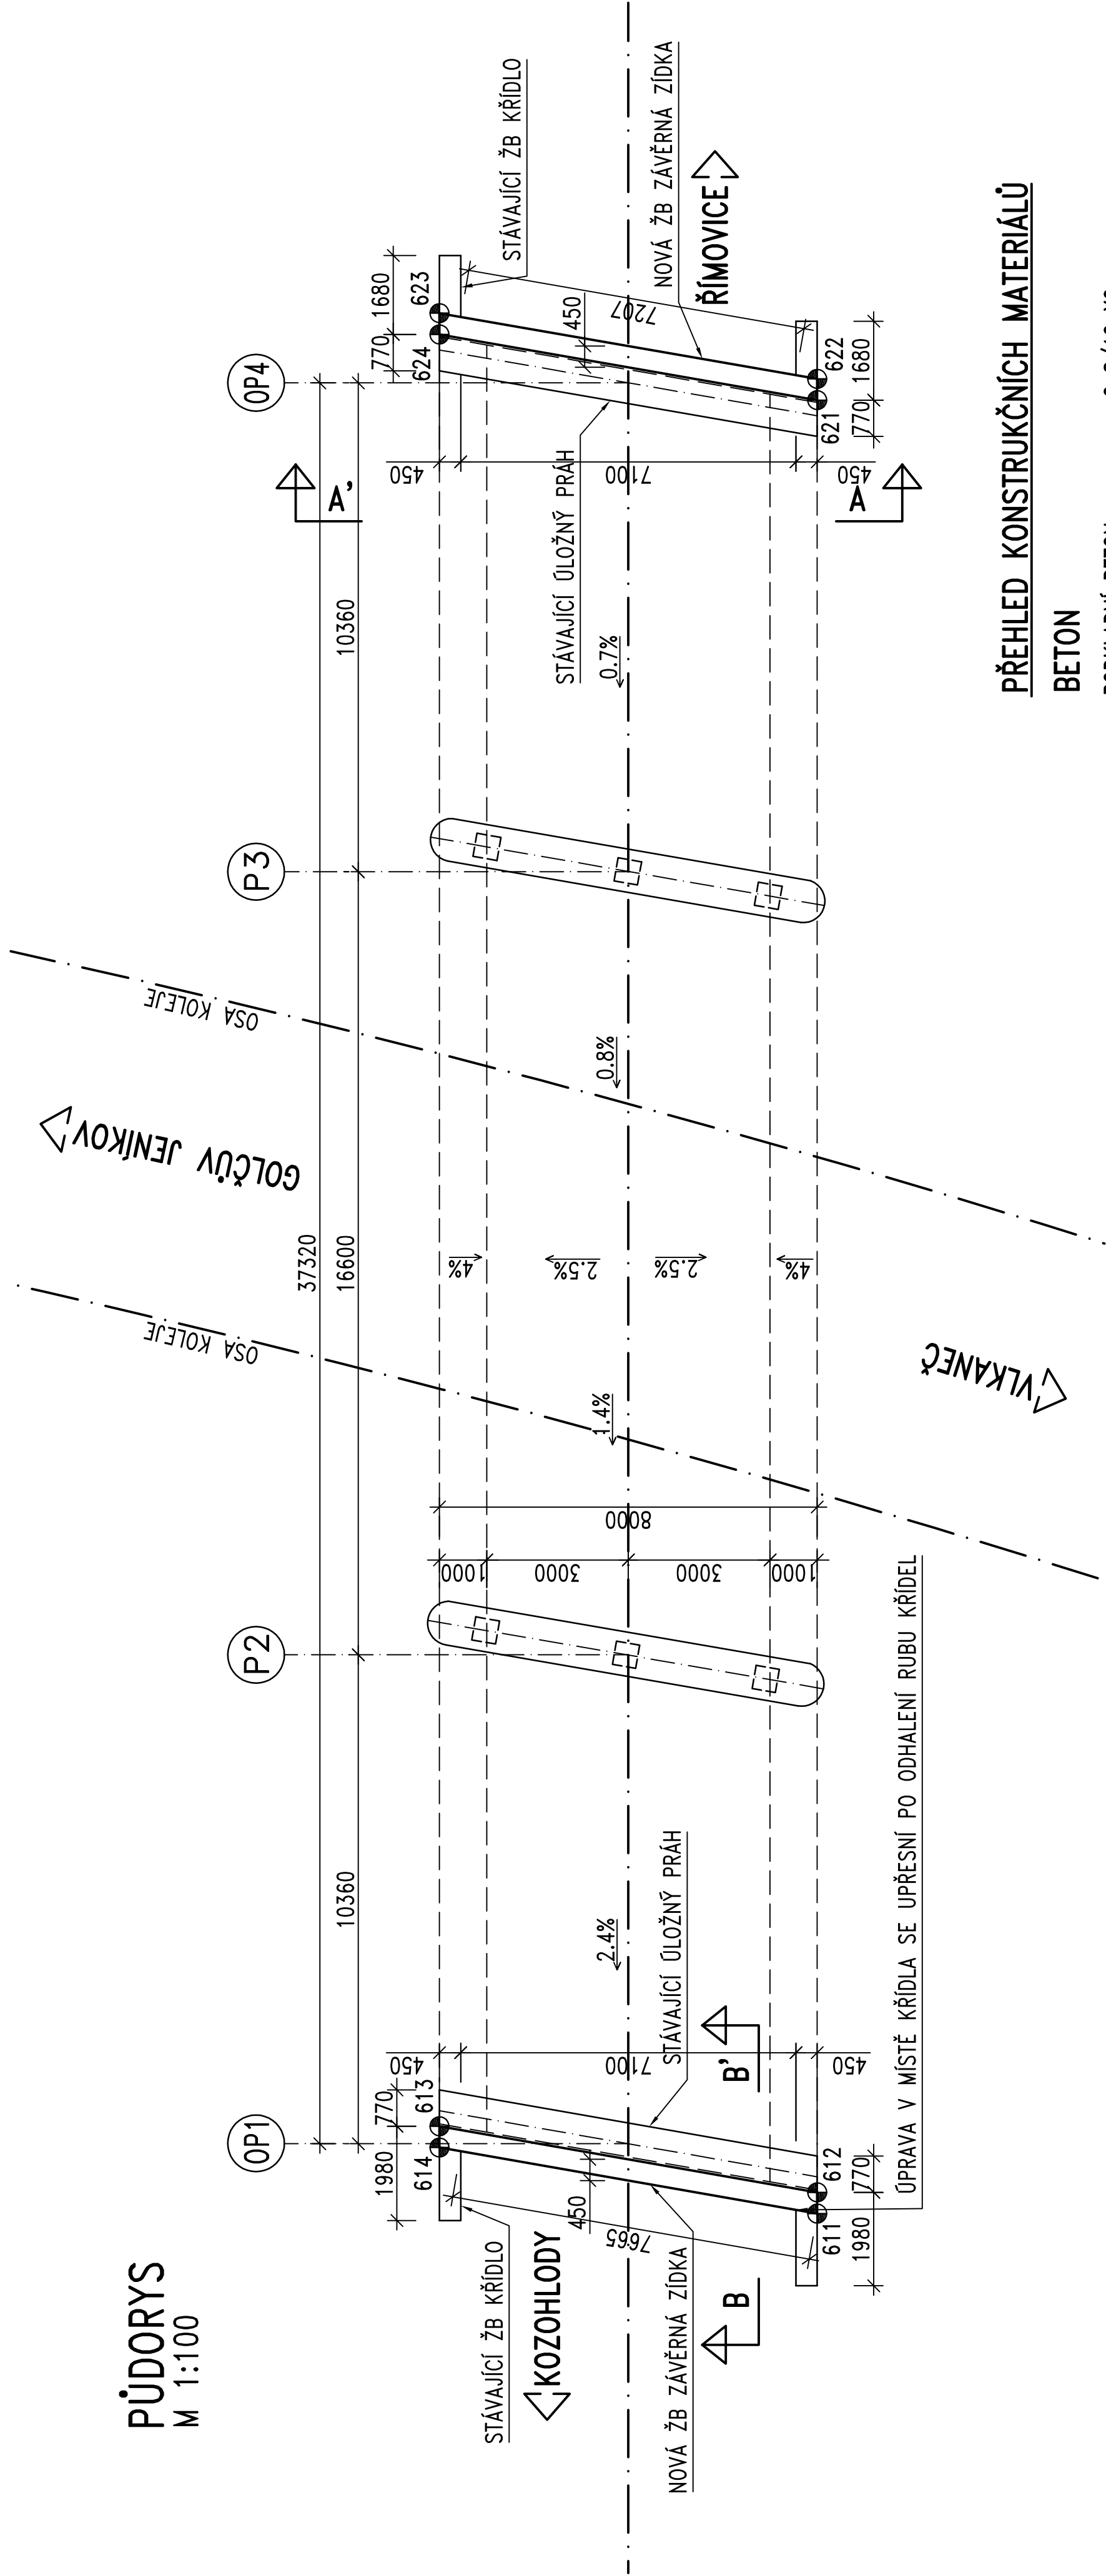


PŘEHLED KONSTRUKČNÍCH MATERIÁLŮ

BETON


PODKLADNÍ BETON	C 8/10 X0
ZÁVĚRNÁ ZÍDKA	C 30/37 XF4
DESKA MOSTOVKY	C 30/37 XF2
ŘÍMSY	C 30/37 XF4

BETONÁŘSKÁ VÝZTUŽ B500B


ŘEZ A-A'  
M 1:25

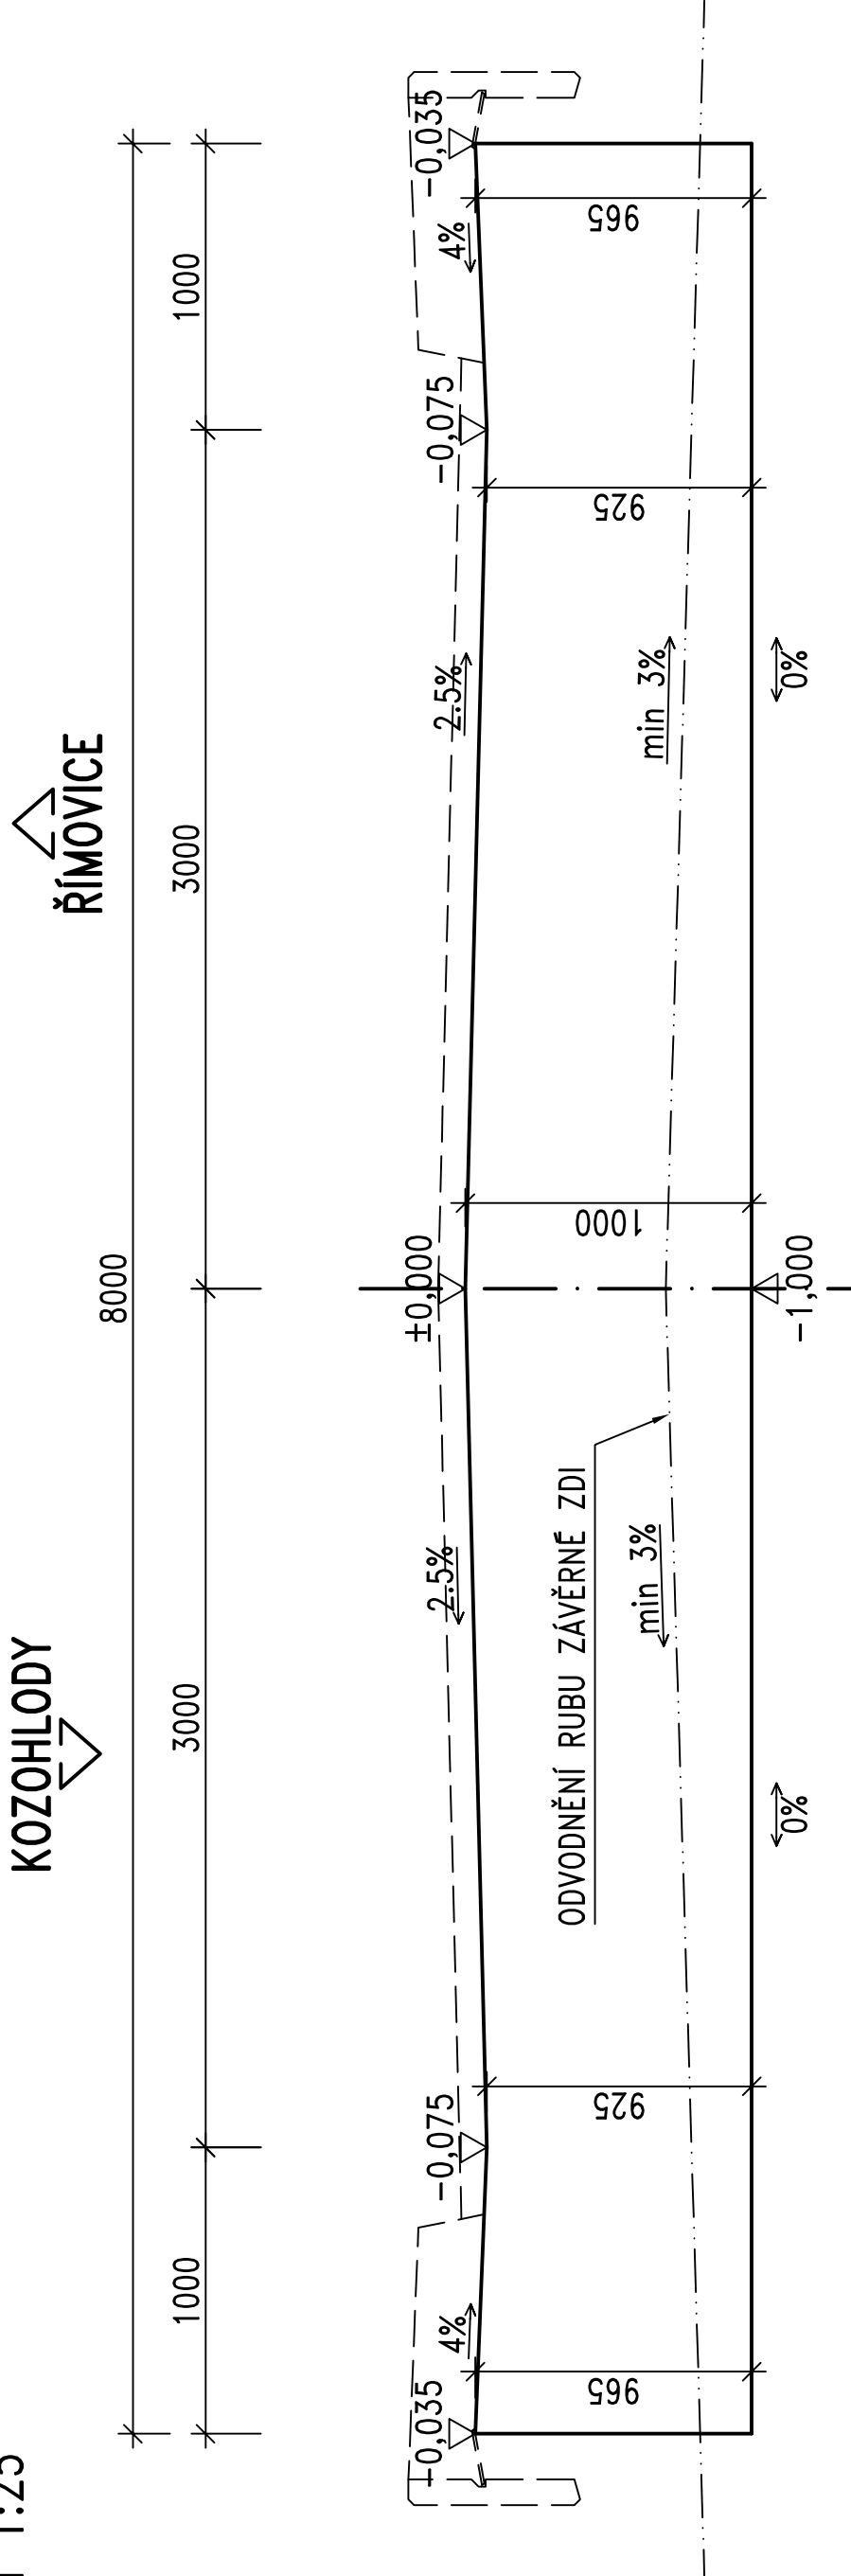

ŘEZ B-B'  
M 1:25

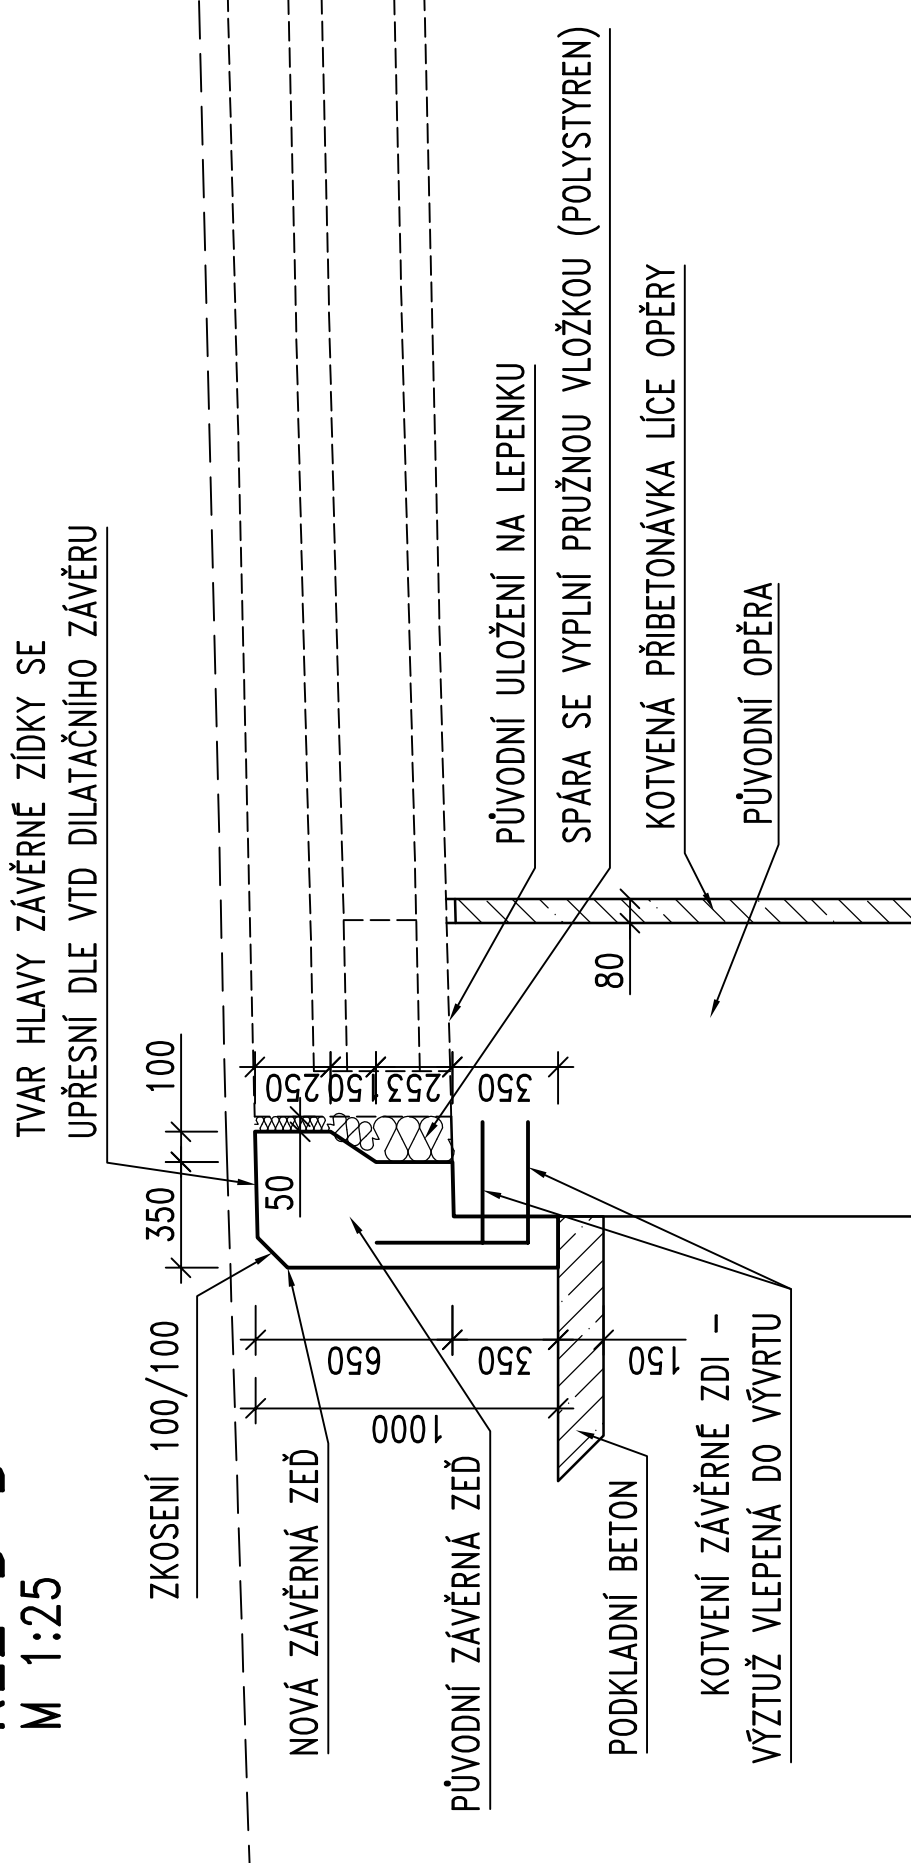

KOZOHLODY  
ŘÍMOVICE

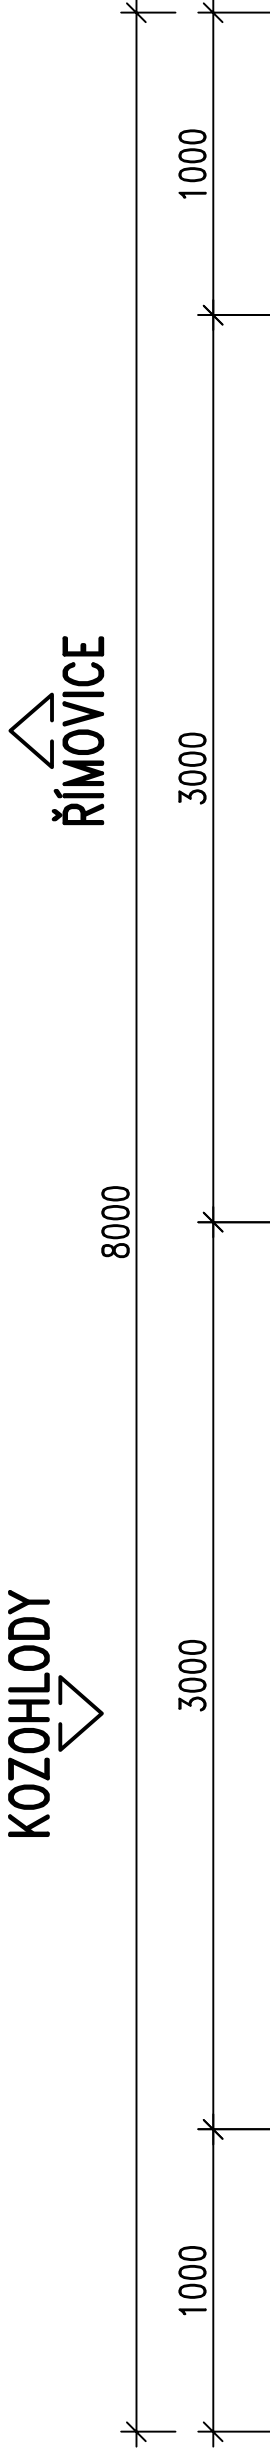

POZNÁMKY

- TVAR A ROZMĚRY ZAKRYTÝCH KONSTRUKCÍ JSOU NA VÝKRESU ODHADNUTY.
- TVAR A ROZMĚRY NOVÝCH KONSTRUKCÍ SPODNÍ STAVBY BUDOU UPŘESNĚNY PO ODBOURÁNÍ MOSTNÍHO SVRŠKU A ODHALENÍ RUBU STÁVAJÍCÍ SPODNÍ STAVBY.
- POVRCHY NOVÝCH ZÁVĚRNÝCH ZDÍ, KTERÉ NEBUDOU CHRÁNĚNY NATAVENÝMI AIP BUDOU OPATŘENY NÁTĚRY PROTI ZEMNÍ VLHKOSTI - VIZ TZ.
- VŠECHNY HRANY ZKOSIT 20/20mm, NENÍ-LI UVEDENO JINAK.
- TVAR HLAVY ZÁVĚRNÉ ZÍDKY SE UPŘESNÍ DLE VTD DILATAČNÍHO ZÁVĚRU.
- VYTÝČOVACÍ BODY JSOU ORIENTAČNÍ, ROZHODUJÍCÍ BUDE POLOHA STÁVAJÍCÍCH KONSTRUKCÍ.

VYTÝČOVANÉ BODY:

ROHY ZÁVĚRNÝCH ZÍDEK

BOD	Y [m]	X [m]
611	675081.302	1083041.116
612	675080.989	1083041.439
613	675074.268	1083036.879
614	675074.581	1083036.556
621	675054.565	1083068.717
622	675054.252	1083069.040
623	675047.537	1083064.474
624	675047.851	1083064.150

Výškový systém:	Bpv	Soutačnickový systém:	S-JTSK
Číslo zakázky:	16 021 00	HIP:	
Schválil:	Ing. Václav HVZDAL	Zodp. projektant:	Ing. Martin HAVLIK
Tech. kontrola:	Ing. Petr DROHOVAV	Vypracoval:	Jakub ZIGMUND
241086753, par@pontex.cz	241086745, pz@pontex.cz		



Objednatel:	SÚS Středočeského kraje	Kraje:	Vlkaneč – Kozohledy	Sředočeský
Akces:	MOST EV.Č. 33834-4 KOZOHLODY	Datum:	01/2017	Stupeň
Část:	B. STAVEBNÍ ČÁST	Scopra:		PDPs
Objekt:	B.2 MOST – OPRAVA	Č. přílohy:		
Příloha:	NOVÉ KONSTRUKCE – S.S.			6