PŮDORYS
M 1:100

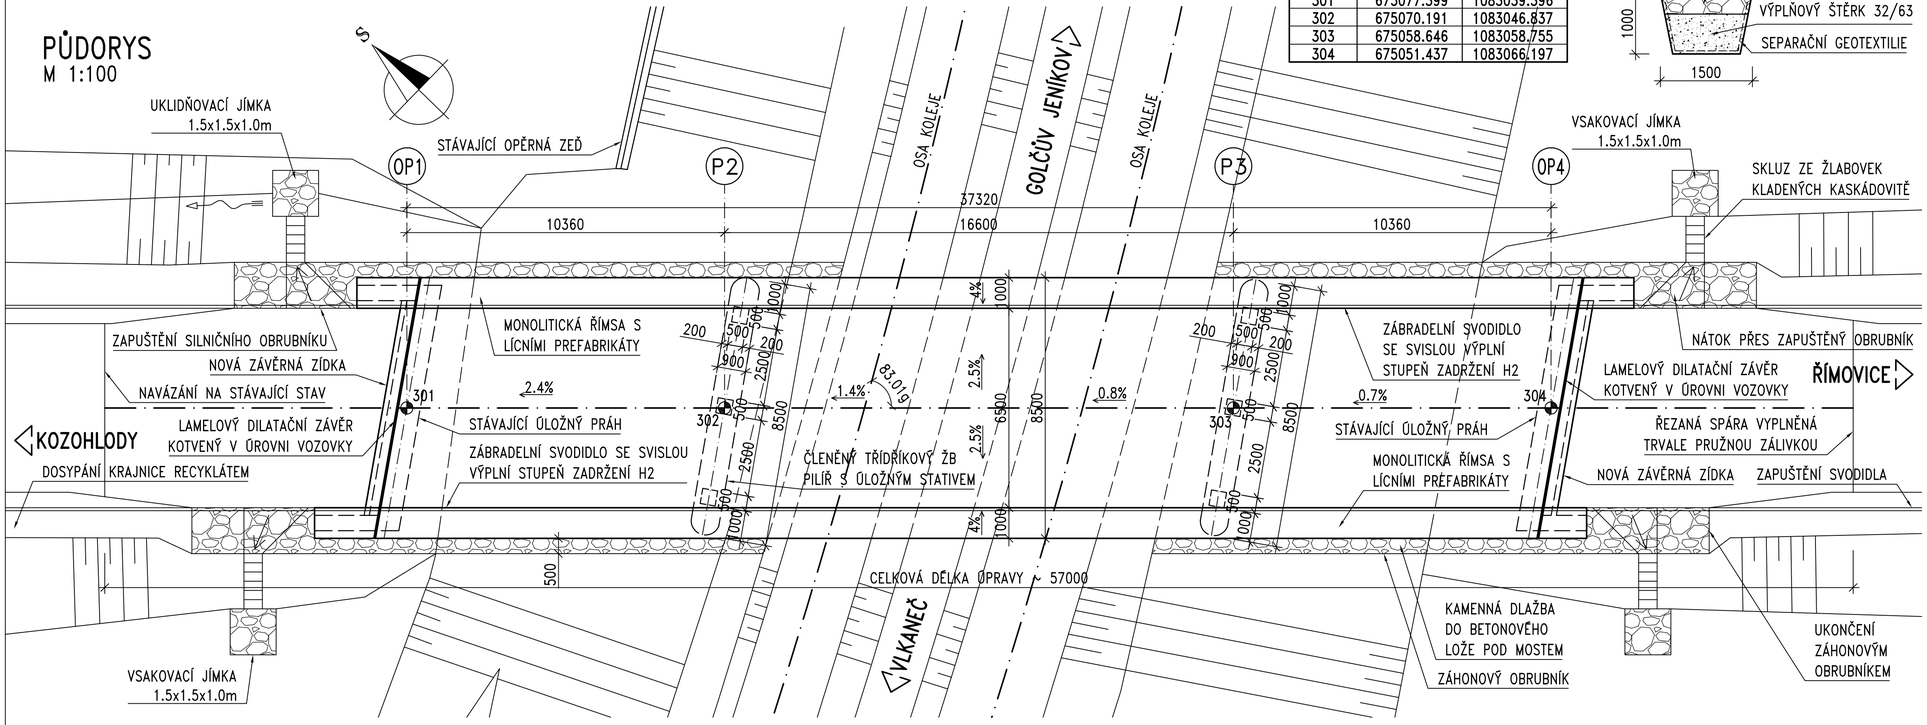

VYTYČOVANÉ BODY:

OSA KOMUNIKACE

BOD	Y [m]	X [m]
301	675077.399	1083039.396
302	675070.191	1083046.837
303	675058.646	1083058.755
304	675051.437	1083066.197

ŘEZ VSAKOVACÍ JÍMKOU
M 1:50

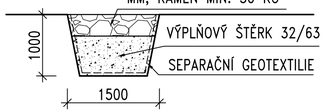

POZNÁMKY

– PODKLADY PRO VYPRACOVÁNÍ VÝKRESŮ STÁVAJÍCÍHO STAVU MOSTU SESTÁVALY Z MOSTNÍHO LISTU ZÍSKANÉHO Z BMS A GEODETICKÉHO ZAMĚŘENÍ MOSTU A NEJBLIŽŠÍHO OKOLÍ.

– TVAR A ROZMĚRY ZAKRYTÝCH KONSTRUKCÍ JSOU NA VÝKRESU ODHADNUTY.

– INŽENÝRSKÉ SÍTĚ NEJSOU ZAKRESLENY, NEBOŤ SE DLE VYJÁDŘENÍ SPRÁVCŮ V MÍSTĚ STAVBY ŽÁDNÉ NEVYSKYTUJÍ. PŘESTO JE PŘI REALIZACI POTŘEBA VYCHÁZET Z TĚCHTO VYJÁDŘENÍ.

– KOTVENÁ PŘIBETONÁVKA LÍCE OPĚRY BUDE PROVEDENA FORMOU STŘÍKANÉHO BETONU.

– DÉLKA ZAPUŠTĚNÍ SVODIDLA BUDE UPRAVENA DLE TP PRO ZVOLENÝ TYP SVODIDEL, PŘEDPOKLÁDÁ SE NA VŠECH STRANÁCH MOSTU DÉLKA 24m.

– VYTYČOVANÉ BODY JSOU ORIENTAČNÍ, ROZHODUJÍCÍ JE POLOHA STÁVAJÍCÍ NOSNÉ KONSTRUKCE MOSTU.

Výškový systém: Bpv Souřadnicový systém: S-JTSK

Číslo zakázky: 16 021 00		HIP:	
Schválil: Ing. Václav HVÍZDAL		Zodp. projektant: Ing. Martin HAVLÍK	
		241096747, mha@pontex.cz	
Tech. kontrola: Ing. Petr DRBOHLAV		Vypracoval: Jakub ZIGMUND	
241096753, pdr@pontex.cz		241096745, jzi@pontex.cz	

PONTEX s.r.o.
Praha 4, Bezová 1658, 147 14
tel: +420 241096735 fax: +420 244461038

Objednatel: SÚS Středočeského kraje	Obec: Vlkaneč – Kozohlody	Kraj:	Středočeský
Akce: MOST EV.Č. 33834-4 KOZOHLODY		Datum	Stupeň
Část: B. STAVEBNÍ ČÁST		01/2017	PDPS
Objekt: B.2 MOST – OPRAVA		Souprava	Č. přílohy
Příloha: NOVÝ STAV – PŮDORYS			3