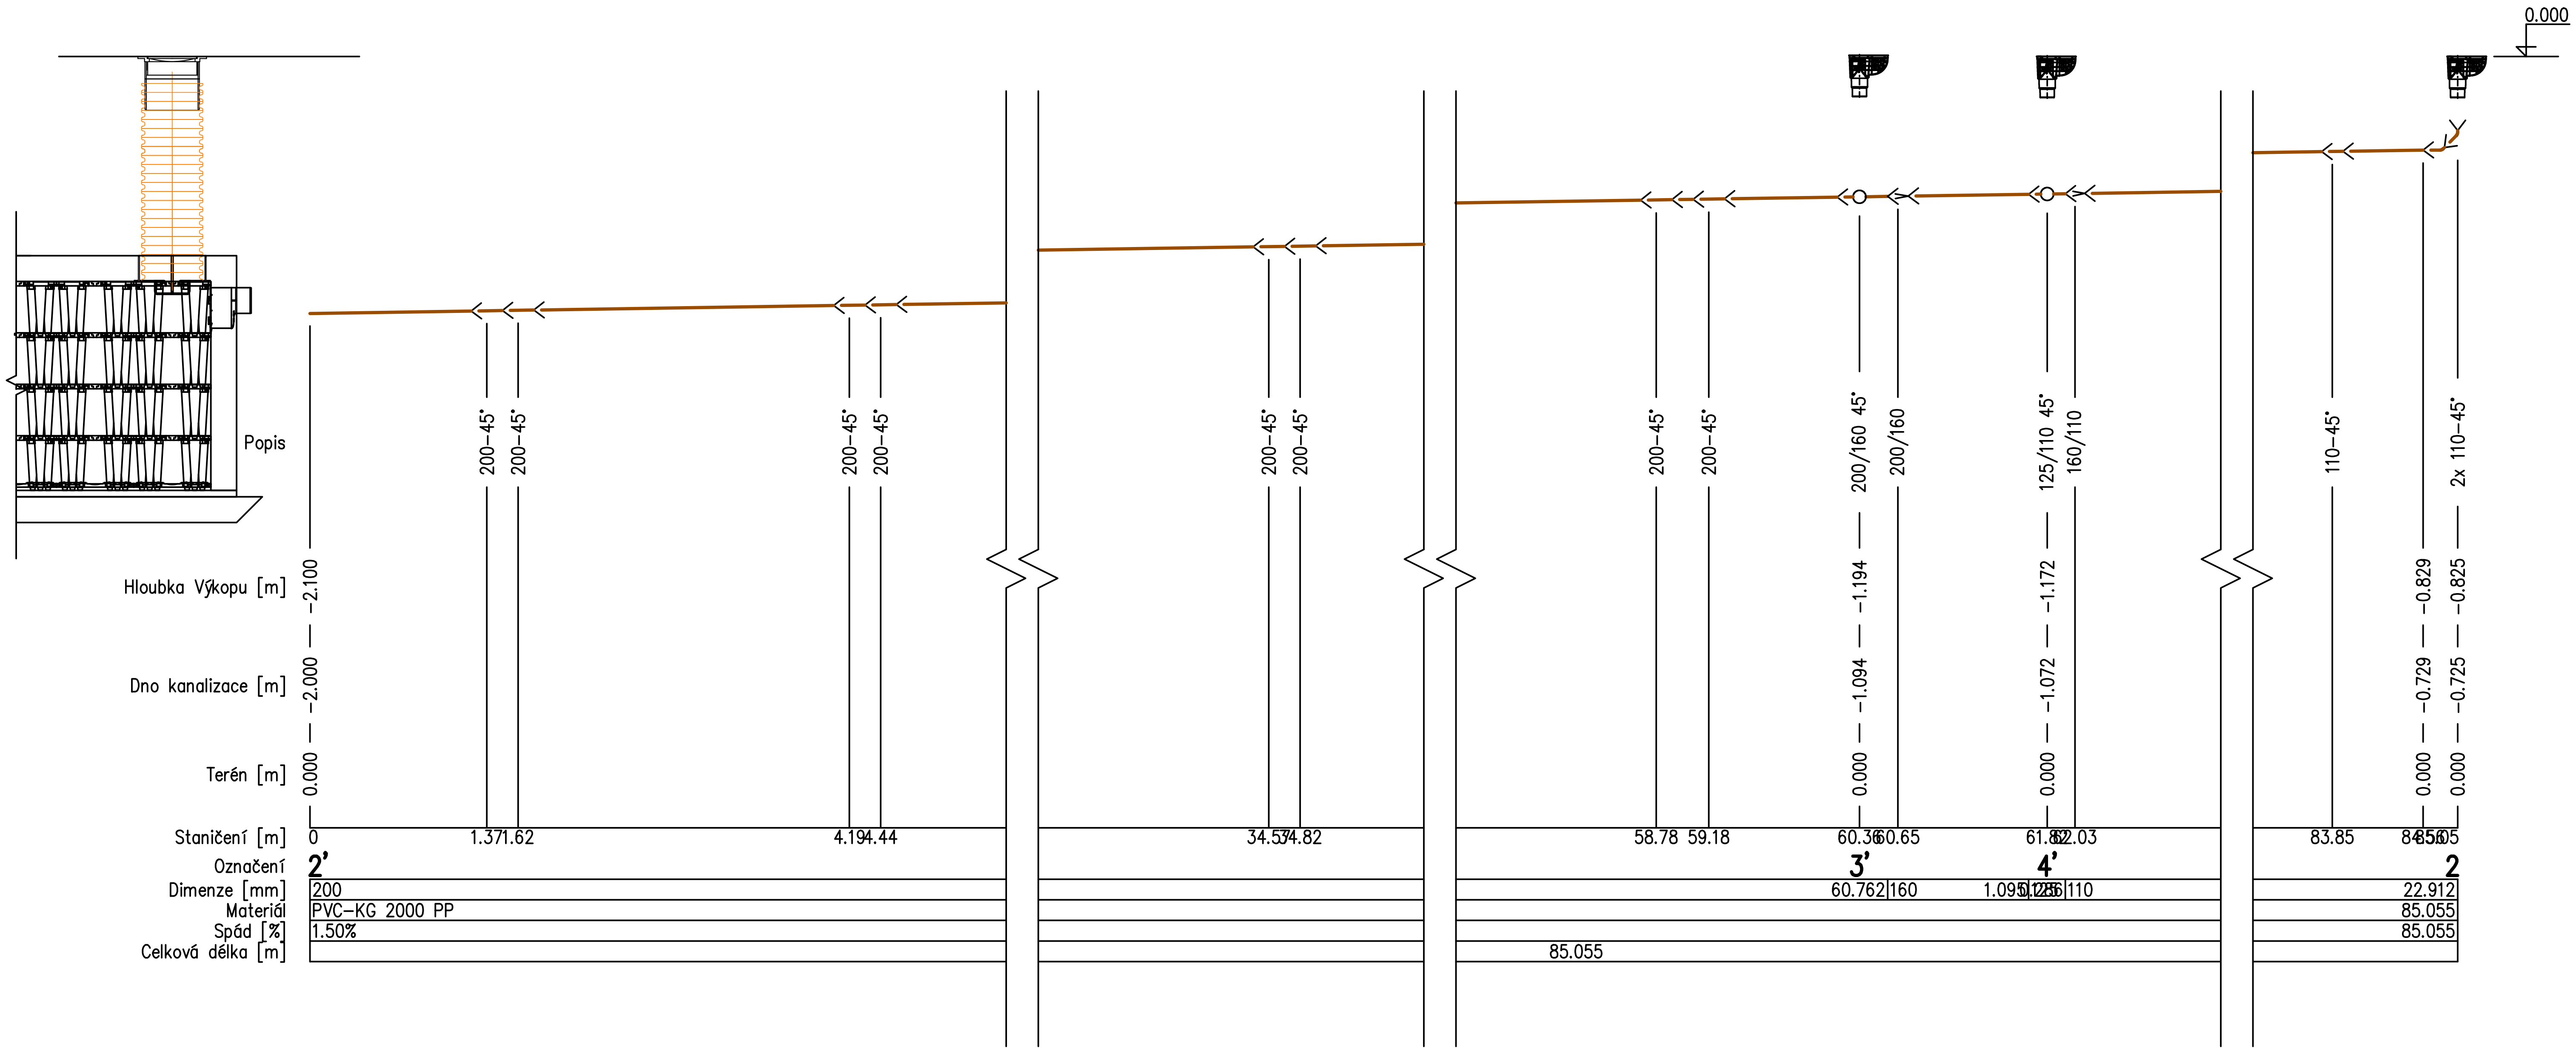

Kanalizační potrubí včetně tvarovek

Označ.	Název	Dimenze	Výrobce	Materiál	Ks	Délka [m]
KGEM	Přímá trouba	110	Wavin	PVC-KG 2000 PP		21,66
KGEM	Přímá trouba	110	Wavin	PVC-KG 2000 PP		0,62
KGEM	Přímá trouba	110	Wavin	PVC-KG 2000 PP		0,36
KGEM	Přímá trouba	110	Wavin	PVC-KG 2000 PP		0,13
KGB	Oblouk	110–45°	Wavin	PVC-KG 2000 PP	1	
KGB	Oblouk	110–45°	Wavin	PVC-KG 2000 PP	1	
KGB	Oblouk	110–45°	Wavin	PVC-KG 2000 PP	1	
KGB	Oblouk	110–45°	Wavin	PVC-KG 2000 PP	1	
KGB	Oblouk	110–45°	Wavin	PVC-KG 2000 PP	1	
KGB	Oblouk	110–45°	Wavin	PVC-KG 2000 PP	1	
KGB	Oblouk	110–45°	Wavin	PVC-KG 2000 PP	1	
KGEA	Jednoduchá odbočka	125/110–45°	Wavin	PVC-KG 2000 PP	1	
KGEM	Přímá trouba	160	Wavin	PVC-KG 2000 PP		0,94
KGR	Redukce nesouosá	160/110	Wavin	PVC-KG 2000 PP	1	
KGR	Redukce nesouosá	160/110	Wavin	PVC-KG 2000 PP	1	
KGEM	Přímá trouba	200	Wavin	PVC-KG 2000 PP		29,89
KGEM	Přímá trouba	200	Wavin	PVC-KG 2000 PP		23,72
KGEM	Přímá trouba	200	Wavin	PVC-KG 2000 PP		0,88
KGEM	Přímá trouba	200	Wavin	PVC-KG 2000 PP		0,17
KGEM	Přímá trouba	200	Wavin	PVC-KG 2000 PP		2,33
KGEM	Přímá trouba	200	Wavin	PVC-KG 2000 PP		1,31
KGB	Oblouk	200–45°	Wavin	PVC-KG 2000 PP	1	
KGB	Oblouk	200–45°	Wavin	PVC-KG 2000 PP	1	
KGB	Oblouk	200–45°	Wavin	PVC-KG 2000 PP	1	
KGB	Oblouk	200–45°	Wavin	PVC-KG 2000 PP	1	
KGB	Oblouk	200–45°	Wavin	PVC-KG 2000 PP	1	
KGB	Oblouk	200–45°	Wavin	PVC-KG 2000 PP	1	
KGB	Oblouk	200–45°	Wavin	PVC-KG 2000 PP	1	
KGB	Oblouk	200–45°	Wavin	PVC-KG 2000 PP	1	
KGR	Redukce nesouosá	200/160	Wavin	PVC-KG 2000 PP	1	
KGEA	Jednoduchá odbočka	200/160–45°	Wavin	PVC-KG 2000 PP	1	

Součet (přímé potrubí a tvarovky)

Dimenze	Délka [m]
110	22,78
125	
160	0,94
200	58,3

název stavby	**VOŠ a SZeŠ Benešov, Mendelova 131-PD-rekonstrukce kanalizace a vodovodů**
místo stavby	Pozemek parc. 227/1,229/1 KÚ Benešov u Prahy
stupeň dokumentace	**DUR, DSP**
projektant / zhotovitel	***TO System s.r.o.*** V Brance 83, 261 01 Příbram, IČ: 28911822, mail: info@tosystem.cz
Arch. číslo	TZB 0872020
návrh	Mgr. Michal SMEJKAL
vypracoval	Mgr. Michal SMEJKAL
zodpovědný projektant	Mgr. Michal SMEJKAL
stavebník	Vyšší odborná škola a Střední zemědělská škola, Benešov, Mendelova 131
objekt	**SO 07**
FORMÁT	A3 297x420
MĚŘÍTKO	M 1:xx
DATUM	
část	TZB - DEŠŤOVÁ KANALIZACE
kód	**D.1.4.**
paré	
výkres	**PODÉLNÝ PROFIL 2-2´ R4**
číslo	**23**