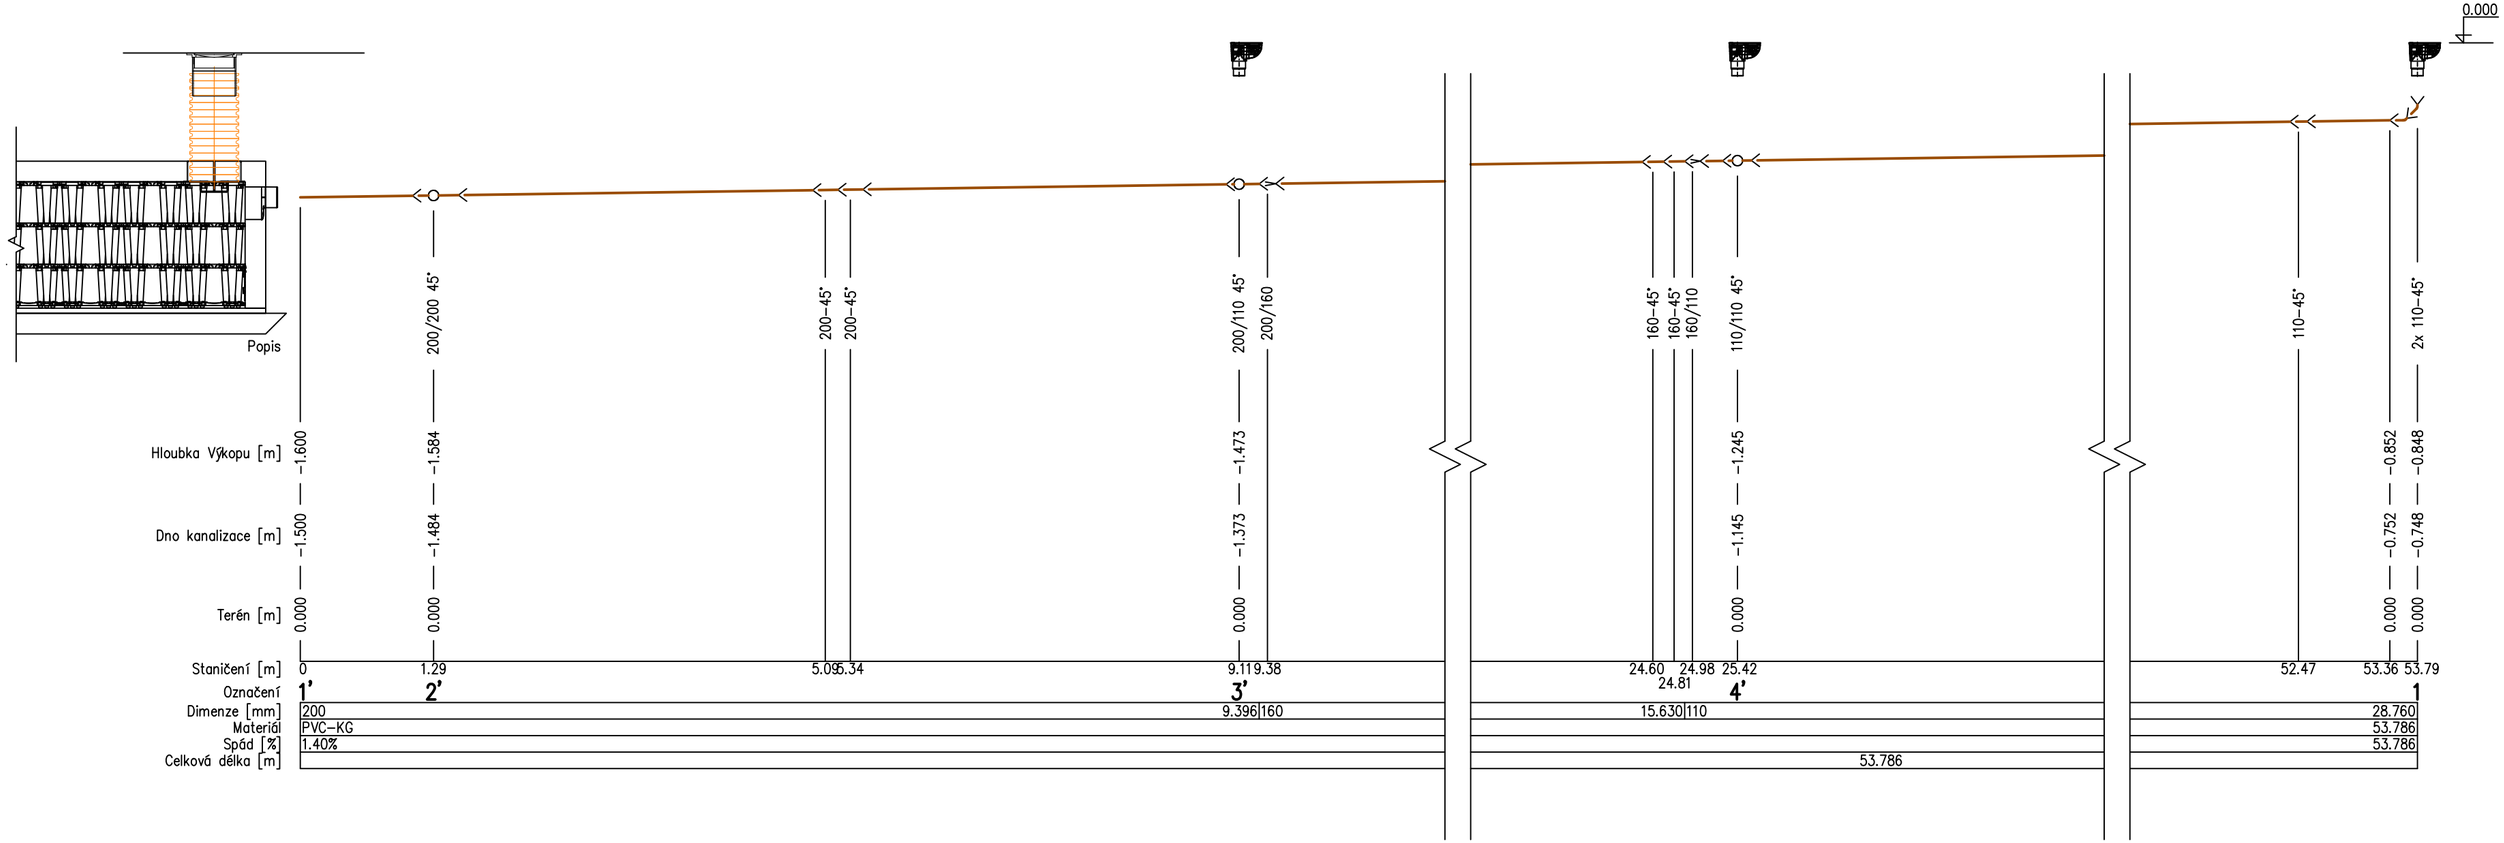


## Kanalizační potrubí včetně tvarovek

| Označ. | Název | Dimenze | Výrobce | Materiál | Ks | Délka [m] |
|---|---|---|---|---|---|---|
| KGEM | Přímá trouba | 110 | Wavin | PVC–KG | | 26,84 |
| KGEM | Přímá trouba | 110 | Wavin | PVC–KG | | 0,8 |
| KGEM | Přímá trouba | 110 | Wavin | PVC–KG | | 0,22 |
| KGEM | Přímá trouba | 110 | Wavin | PVC–KG | | 0,17 |
| KGEM | Přímá trouba | 110 | Wavin | PVC–KG | | 1,08 |
| KGB | Oblouk | 110–45° | Wavin | PVC–KG | 1 | |
| KGB | Oblouk | 110–45° | Wavin | PVC–KG | 1 | |
| KGB | Oblouk | 110–45° | Wavin | PVC–KG | 1 | |
| KGB | Oblouk | 110–45° | Wavin | PVC–KG | 1 | |
| KGB | Oblouk | 110–45° | Wavin | PVC–KG | 1 | |
| KGB | Oblouk | 110–45° | Wavin | PVC–KG | 1 | |
| KGB | Oblouk | 110–45° | Wavin | PVC–KG | 1 | |
| KGEA | Jednoduchá odbočka | 110/110–45° | Wavin | PVC–KG | 1 | |
| KGEM | Přímá trouba | 160 | Wavin | PVC–KG | | 15,03 |
| KGB | Oblouk | 160–45° | Wavin | PVC–KG | 1 | |
| KGB | Oblouk | 160–45° | Wavin | PVC–KG | 1 | |
| KGR | Redukce nesouosá | 160/110 | Wavin | PVC–KG | 1 | |
| KGEM | Přímá trouba | 200 | Wavin | PVC–KG | | 3,52 |
| KGEM | Přímá trouba | 200 | Wavin | PVC–KG | | 3,44 |
| KGEM | Přímá trouba | 200 | Wavin | PVC–KG | | 1,15 |
| KGB | Oblouk | 200–45° | Wavin | PVC–KG | 1 | |
| KGB | Oblouk | 200–45° | Wavin | PVC–KG | 1 | |
| KGEA | Jednoduchá odbočka | 200/110–45° | Wavin | PVC–KG | 1 | |
| KGR | Redukce nesouosá | 200/160 | Wavin | PVC–KG | 1 | |
| KGEA | Jednoduchá odbočka | 200/200–45° | Wavin | PVC–KG | 1 | |

## Součet (přímé potrubí a tvarovky)

| Dimenze | Délka [m] |
|---|---|
| 110 | 29,1 |
| 160 | 15,03 |
| 200 | 8,11 |

název stavby: **VOŠ a SZeŠ Benešov, Mendelova 131-PD- rekonstrukce kanalizace a vodovodů**

místo stavby: Pozemek parc. 227/1,229/1, KÚ Benešov u Prahy

stupeň dokumentace: **DUR, DSP**

projektant / zhotovitel: **TO System s.r.o.**
V Brance 83
261 01 Příbram
IČ: 28911822, mail: info@tosystem.cz

Arch. TZB 0872020
číslo:

návrh: Mgr. Michal SMEJKAL
vypracoval: Mgr. Michal SMEJKAL
zodpovědný projektant: Mgr. Michal SMEJKAL

stavebník: Vyšší odborná škola a Střední zemědělská škola, Benešov, Mendelova 131

objekt: **RETENCE R2 objektu SO03, SO04, SO05**

FORMÁT: A3 297x420
MĚŘÍTKO: M 1:200
DATUM:

část: TZB - DEŠŤOVÁ KANALIZACE

kód: **D.1.4.**

paré:

výkres: **PODÉLNÝ PROFIL 1-1´ R2**

číslo: **10**