


POZNÁMKA:

RETENČNÍ OBJEKT R1 WAVIN AQUACELL – S001+S00  
VELIKOST NÁDRŽE 2,4 x 7,2 x 1,225 m, celkem stavební  
objem 21,17m<sup>3</sup>, 72ks boxu AquaCell

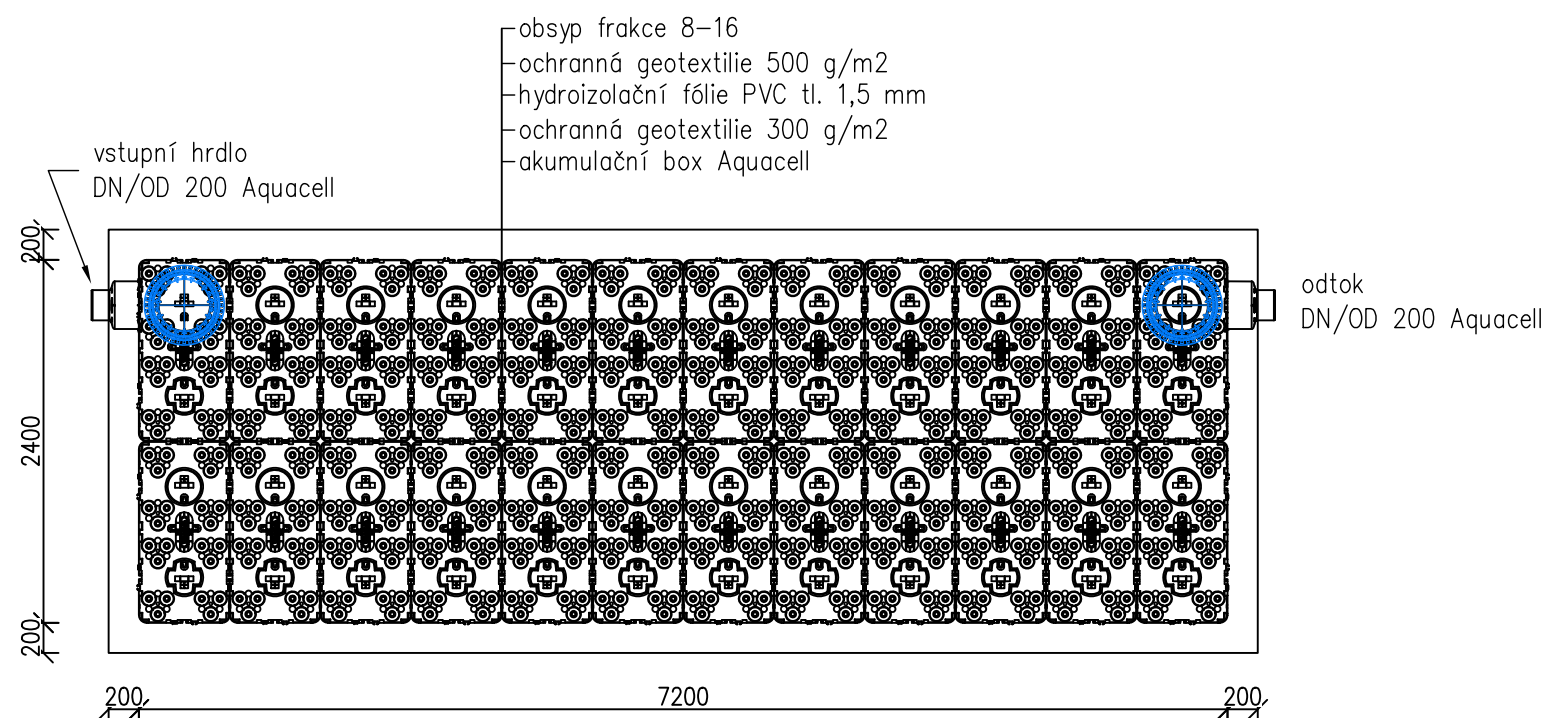

název stavby <b>VOŠ a SZeŠ Benešov, Mendelova 131-PD-rekonstrukce kanalizace a vodovodů</b>			
místo stavby	Pozemek parc. 227/1,229/1 KÚ Benešov u Prahy		
stupeň dokumentace	<b>DUR, DSP</b>		
projektant / zhotovitel	Arch. číslo : <b>TO System s.r.o.</b> V Brance 83 261 01 Příbram IČ: 28911822, mail: info@tosystem.cz		
návrh	Mgr. Michal SMEJKAL	stavebník	
vypracoval	Mgr. Michal SMEJKAL	Vyšší odborná škola a Střední zemědělská škola, Benešov, Mendelova 131	
zodpovědný projektant	Mgr. Michal SMEJKAL		
objekt	<b>SO 01, SO 02</b>		FORMÁT A3 297x420
			MÉRITKO M 1:200
			DATUM
část	<b>TZB - DEŠŤOVÁ KANALIZACE</b>		kód <b>D.1.4.</b>
výkres	<b>RETENČNÍ OBJEKT R1</b>		číslo <b>06</b>
		paré	