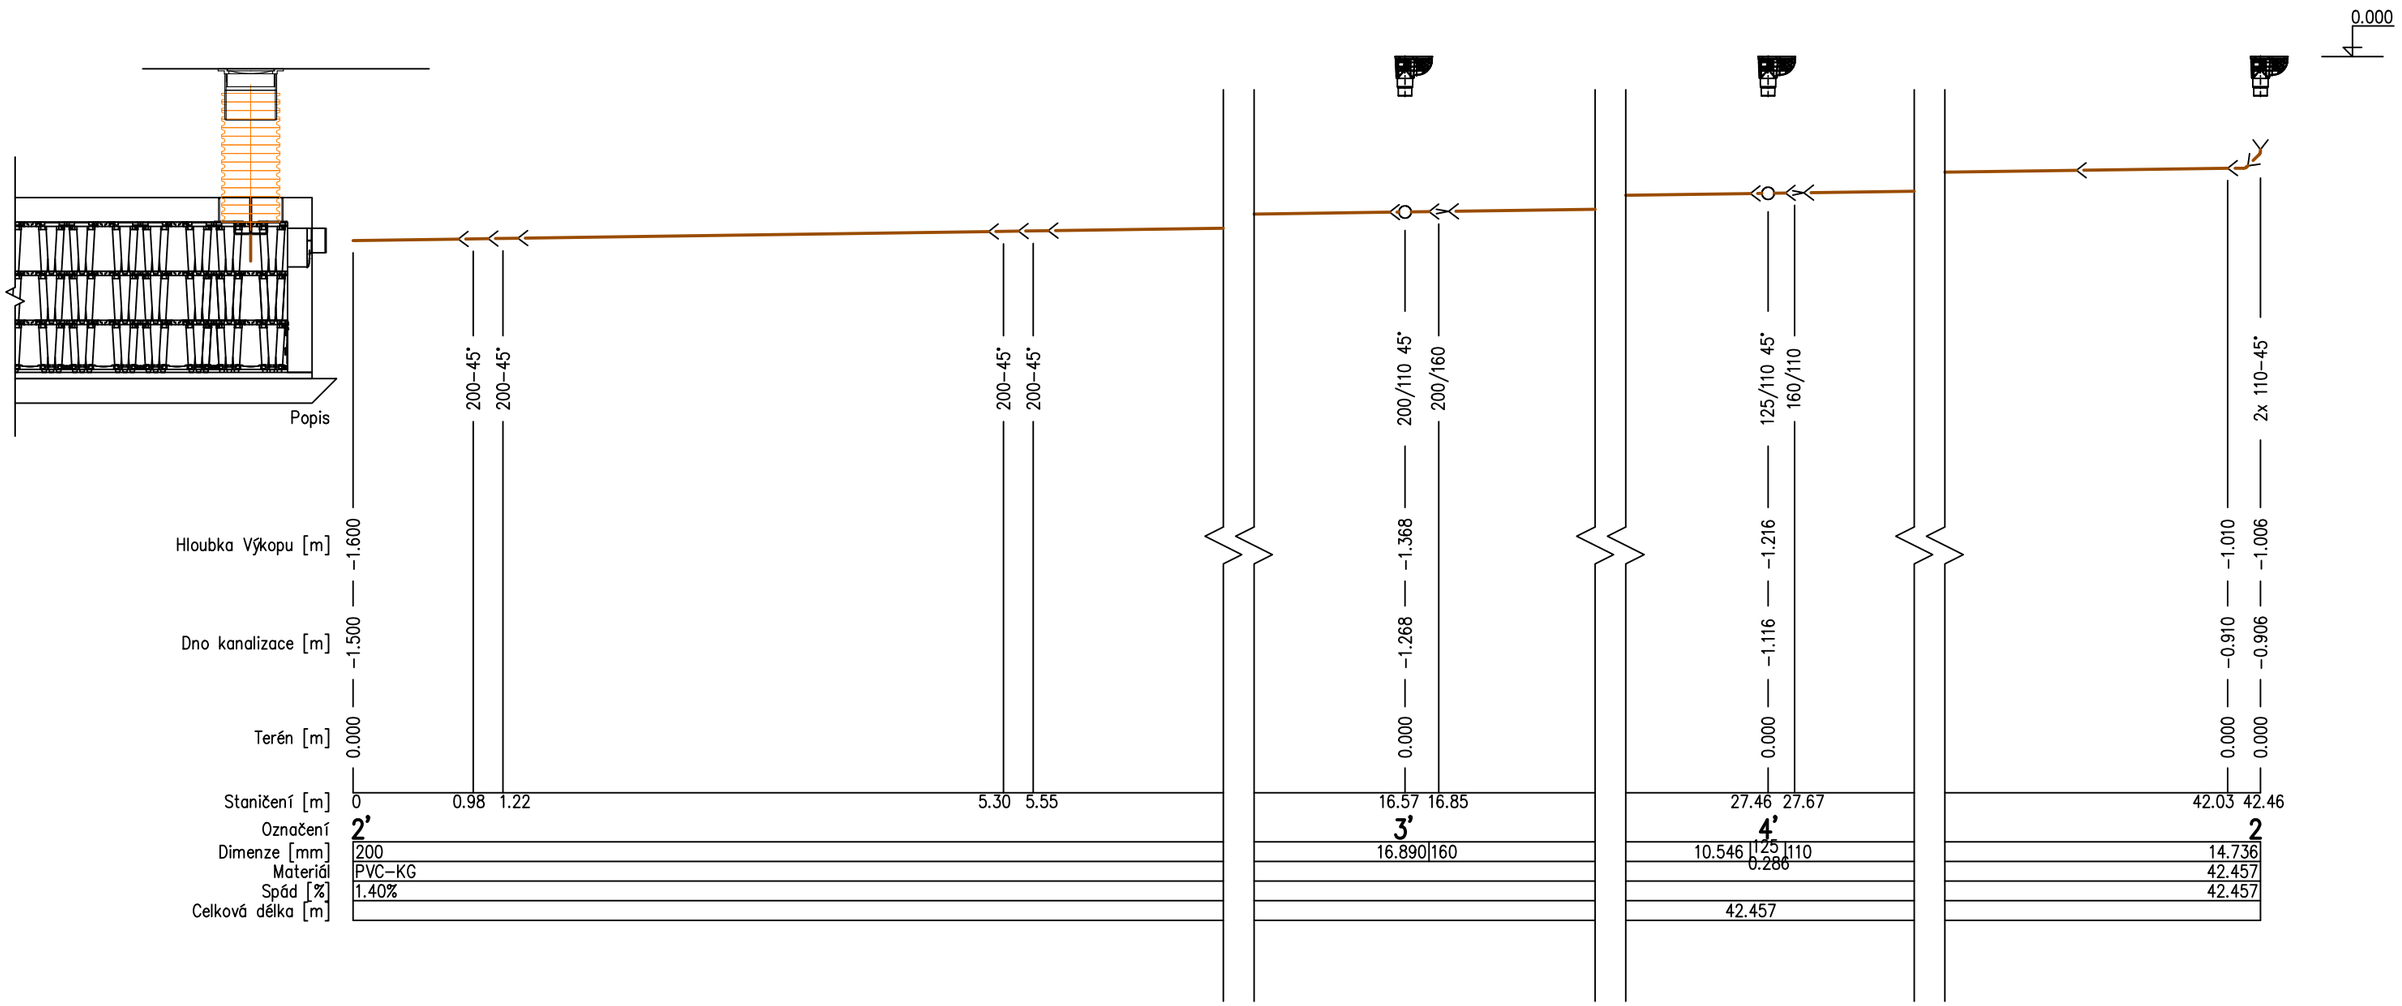

Kanalizační potrubí včetně tvarovek

Označ.	Název	Dimenze	Výrobce	Materiál	Ks	Délka [m]
KGEM	Přímá trouba	110	Wavin	PVC–KG		1,18
KGEM	Přímá trouba	110	Wavin	PVC–KG		13,05
KGEM	Přímá trouba	110	Wavin	PVC–KG		1,12
KGEM	Přímá trouba	110	Wavin	PVC–KG		1,23
KGB	Oblouk	110–45°	Wavin	PVC–KG	1	
KGB	Oblouk	110–45°	Wavin	PVC–KG	1	
KGB	Oblouk	110–45°	Wavin	PVC–KG	1	
KGB	Oblouk	110–45°	Wavin	PVC–KG	1	
KGB	Oblouk	110–45°	Wavin	PVC–KG	1	
KGB	Oblouk	110–45°	Wavin	PVC–KG	1	
KGEA	Jednoduchá odbočka	125/110–45°	Wavin	PVC–KG	1	
KGEM	Přímá trouba	160	Wavin	PVC–KG		10,39
KGR	Redukce nesouosá	160/110	Wavin	PVC–KG	1	
KGEM	Přímá trouba	200	Wavin	PVC–KG		10,78
KGEM	Přímá trouba	200	Wavin	PVC–KG		3,84
KGEM	Přímá trouba	200	Wavin	PVC–KG		0,92
KGB	Oblouk	200–45°	Wavin	PVC–KG	1	
KGB	Oblouk	200–45°	Wavin	PVC–KG	1	
KGB	Oblouk	200–45°	Wavin	PVC–KG	1	
KGEA	Jednoduchá odbočka	200/110–45°	Wavin	PVC–KG	1	
KGR	Redukce nesouosá	200/160	Wavin	PVC–KG	1	

Součet (přímé potrubí a tvarovky)

Dimenze	Délka [m]
110	16,58
125	
160	10,39
200	15,53

název stavby: **VOŠ a SZeŠ Benešov, Mendelova 131-PD- rekonstrukce kanalizace a vodovodů**

místo stavby: Pozemek parc. 227/1,229/1, KÚ Benešov u Prahy

stupeň dokumentace: **DUR, DSP**

projektant / zhotovitel: **TO System s.r.o.**
V Brance 83
261 01 Příbram
IČ: 28911822, mail: info@tosystem.cz

Arch. TZB 0872020
číslo:

návrh: Mgr. Michal SMEJKAL
vypracoval: Mgr. Michal SMEJKAL
zodpovědný projektant: Mgr. Michal SMEJKAL

stavebník: Vyšší odborná škola a Střední zemědělská škola, Benešov, Mendelova 131

objekt: **SO 06**

FORMÁT: A3 297x420
MĚŘÍTKO: M 1:200
DATUM:

část: TZB - DEŠŤOVÁ KANALIZACE
kód: **D.1.4.**
paré

výkres: **PODÉLNÝ PROFIL 2-2´ R3**
číslo: **17**