




MODUL OPLOCENÍ V ŘEZU PL2 - PL2

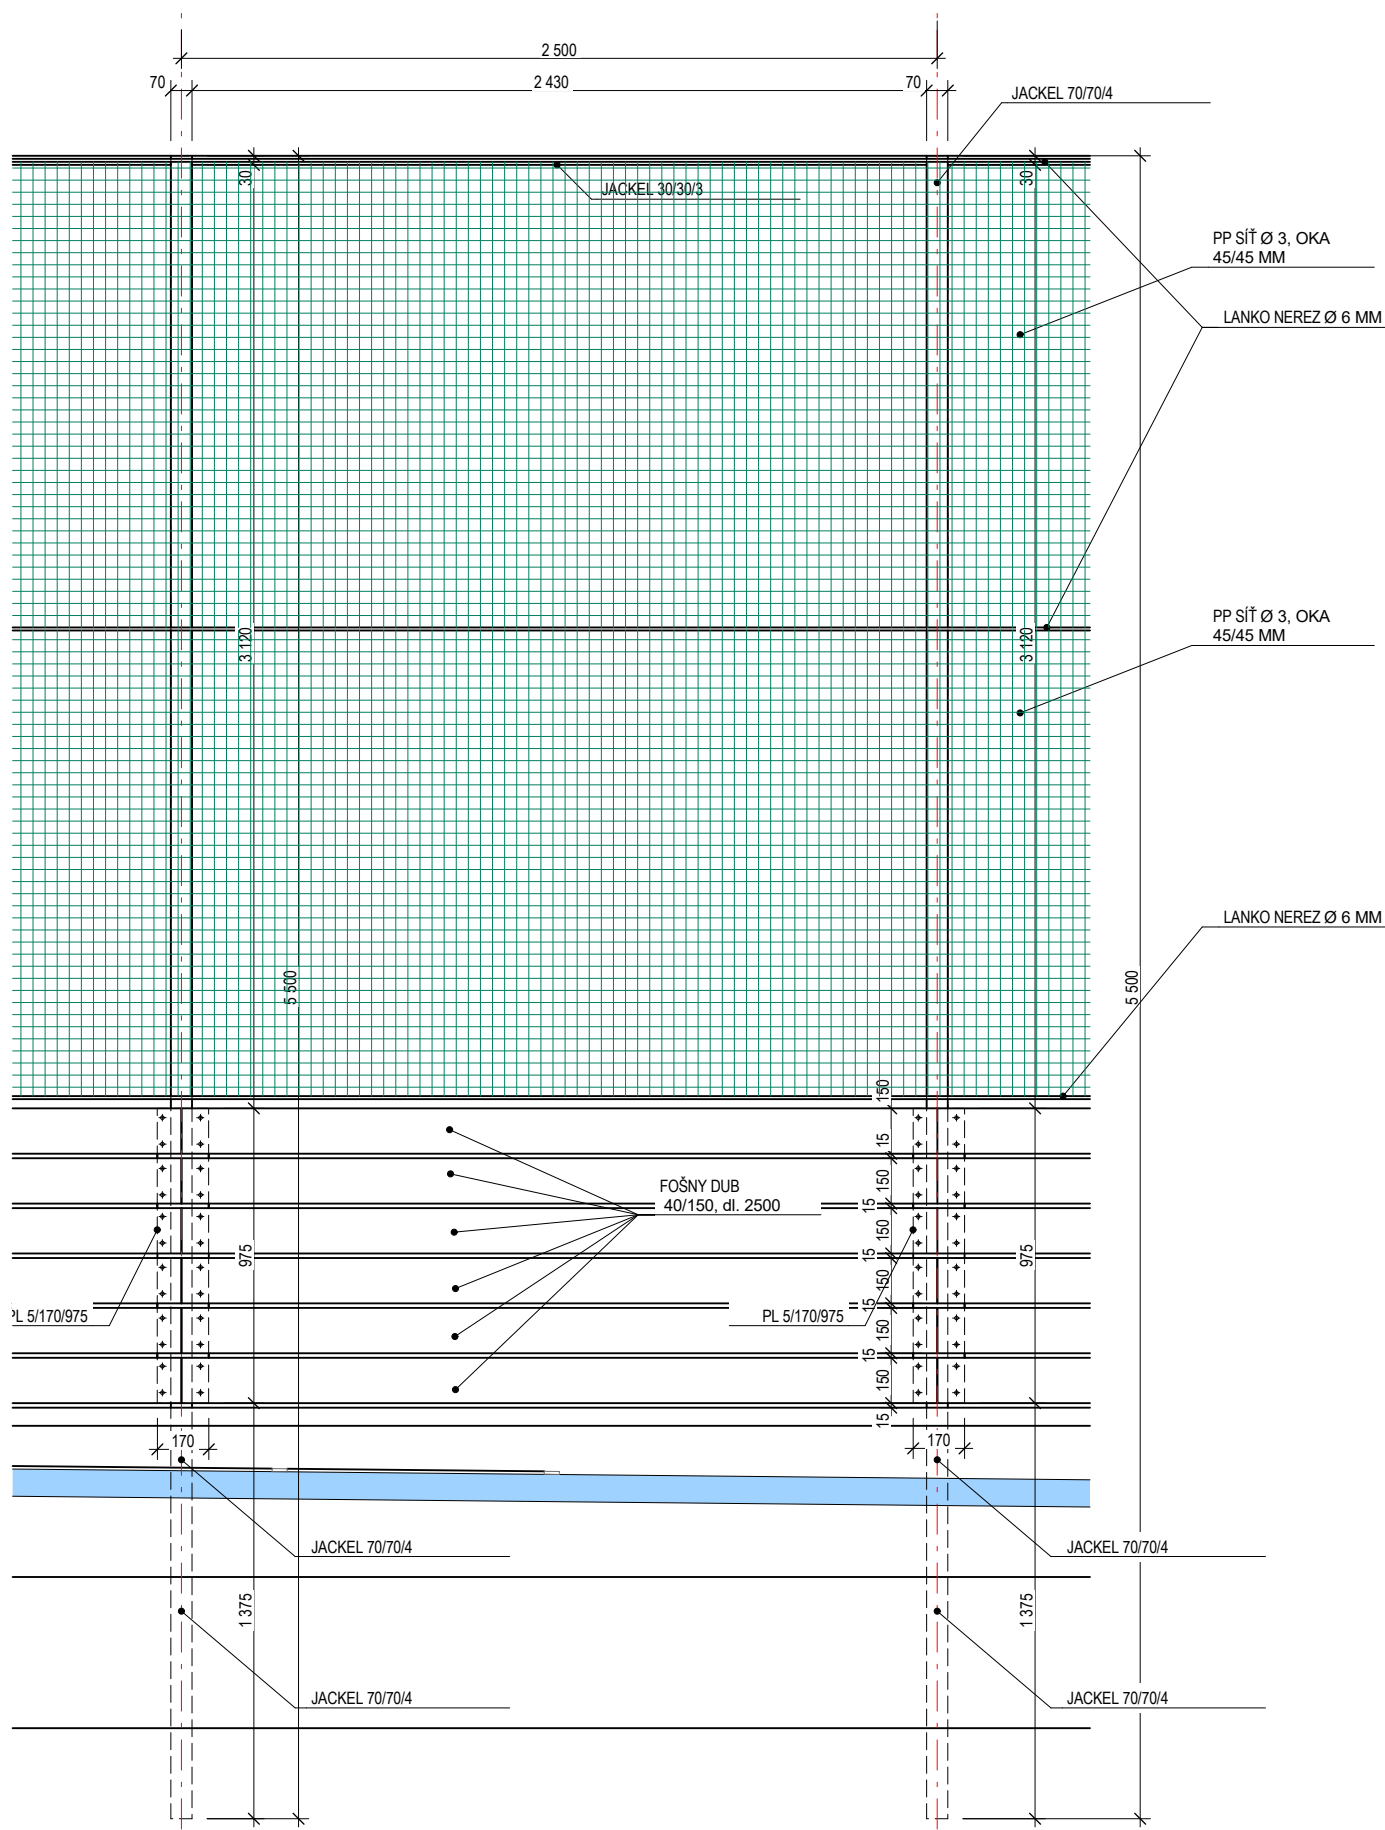


MODUL OPLOCENÍ V ŘEZU PL3 - PL3

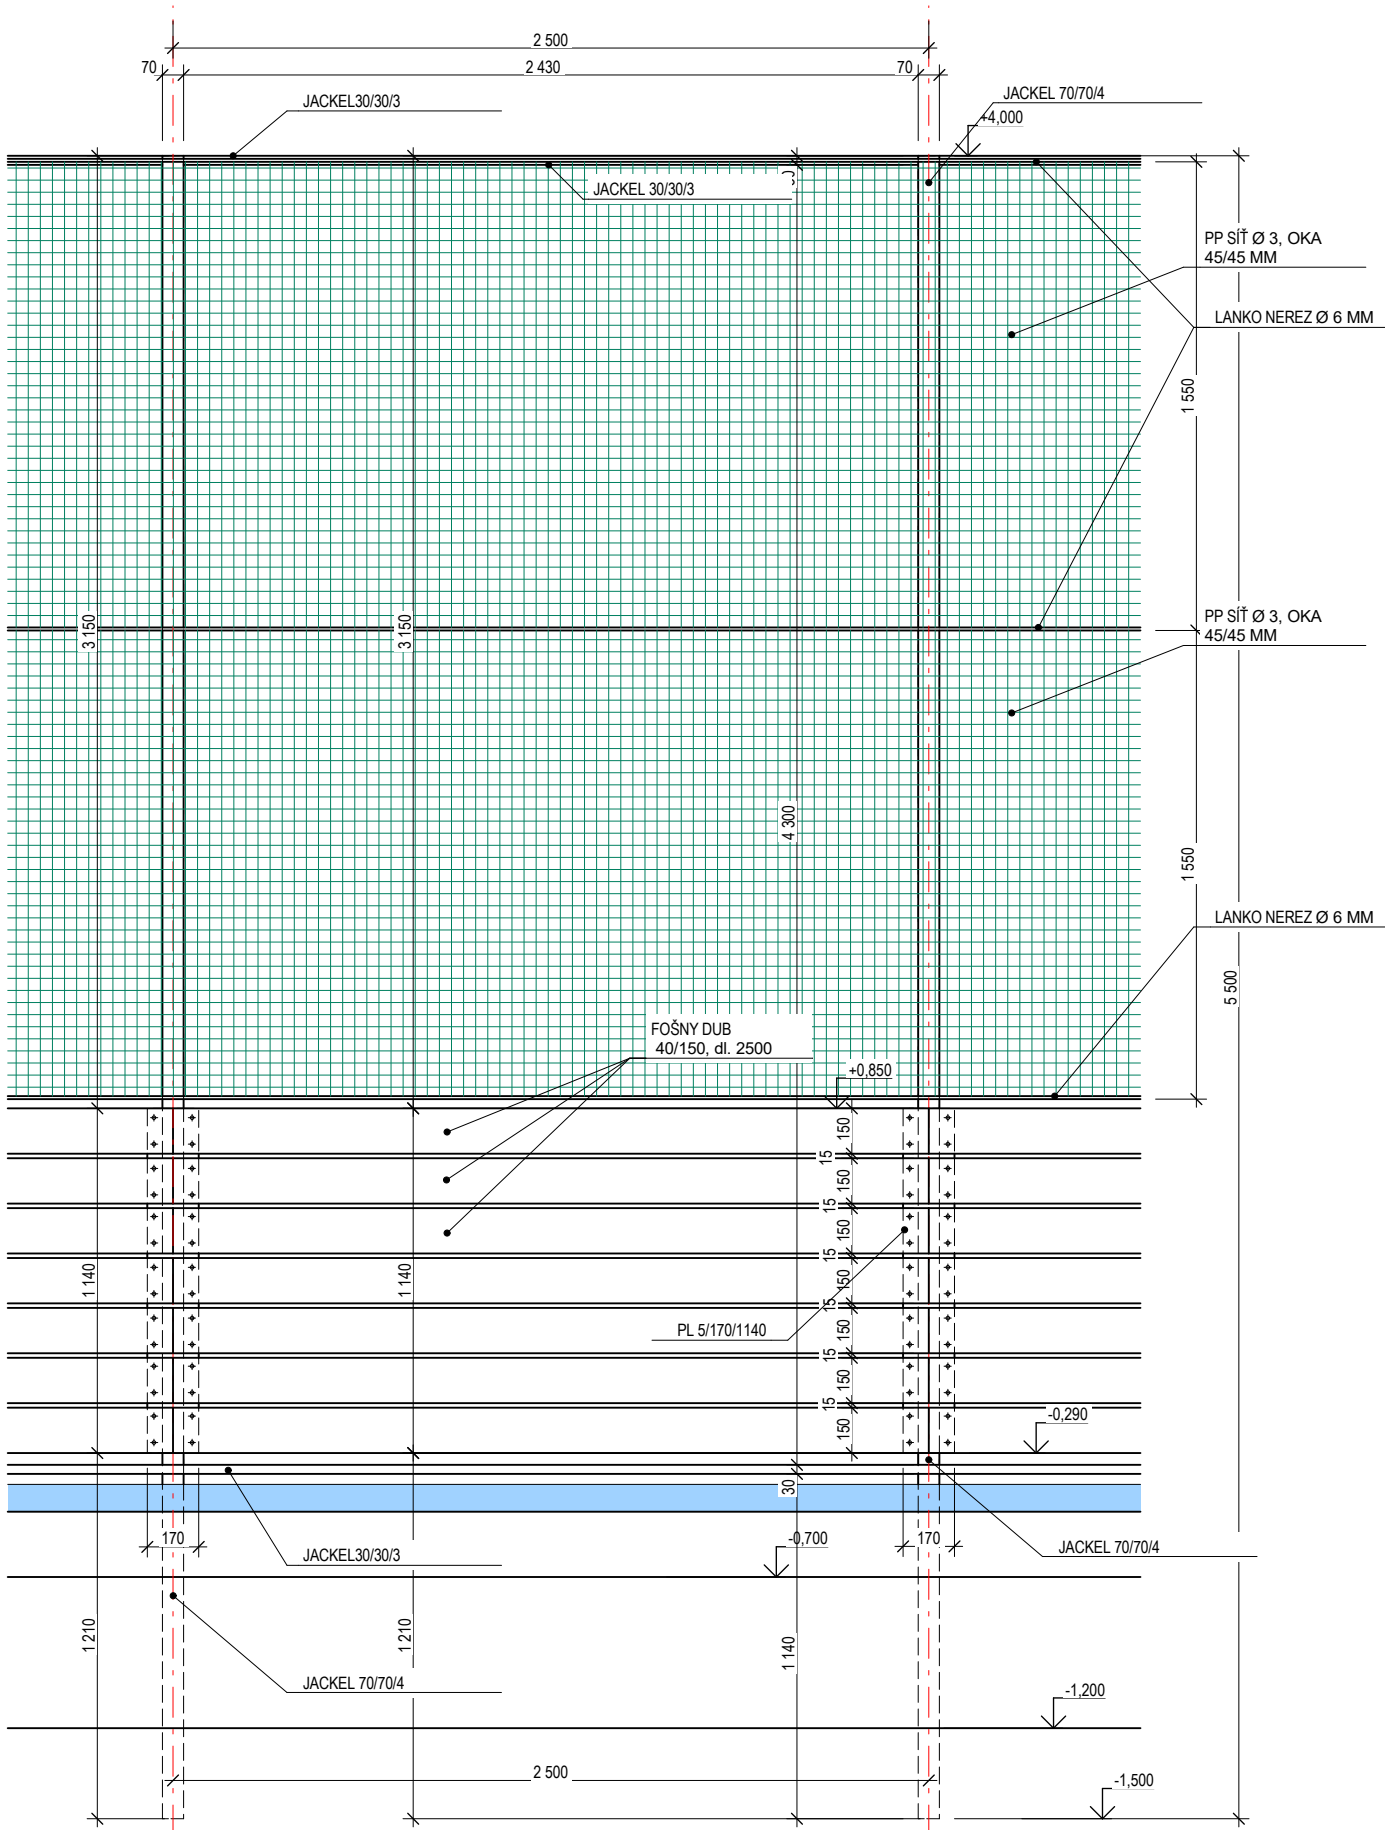


MODUL OPLOCENÍ V ŘEZU PL4 - PL4

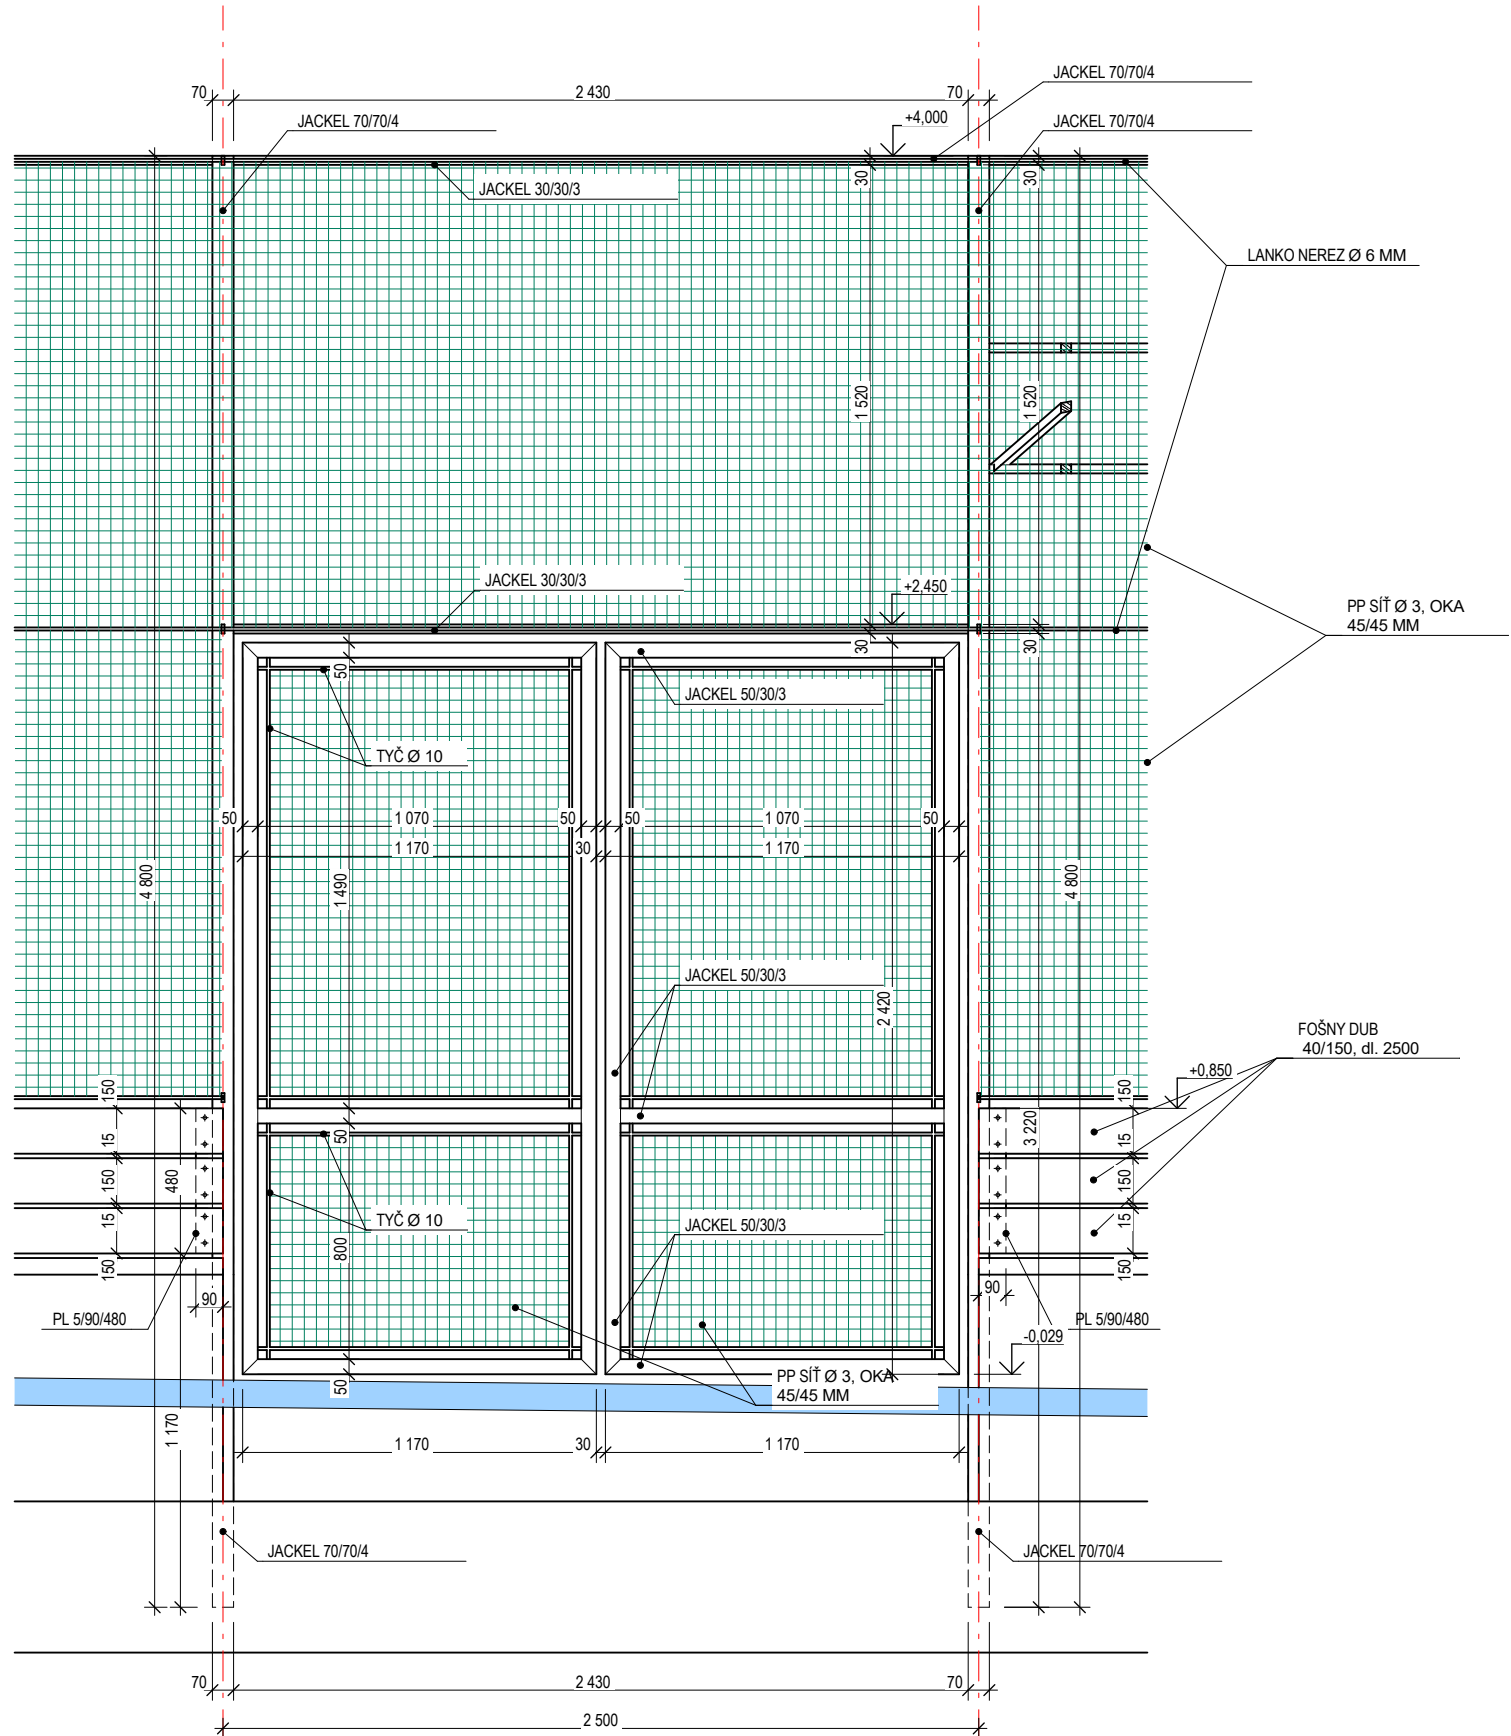


MODUL OPLOCENÍ V ŘEZU PL5 - PL5

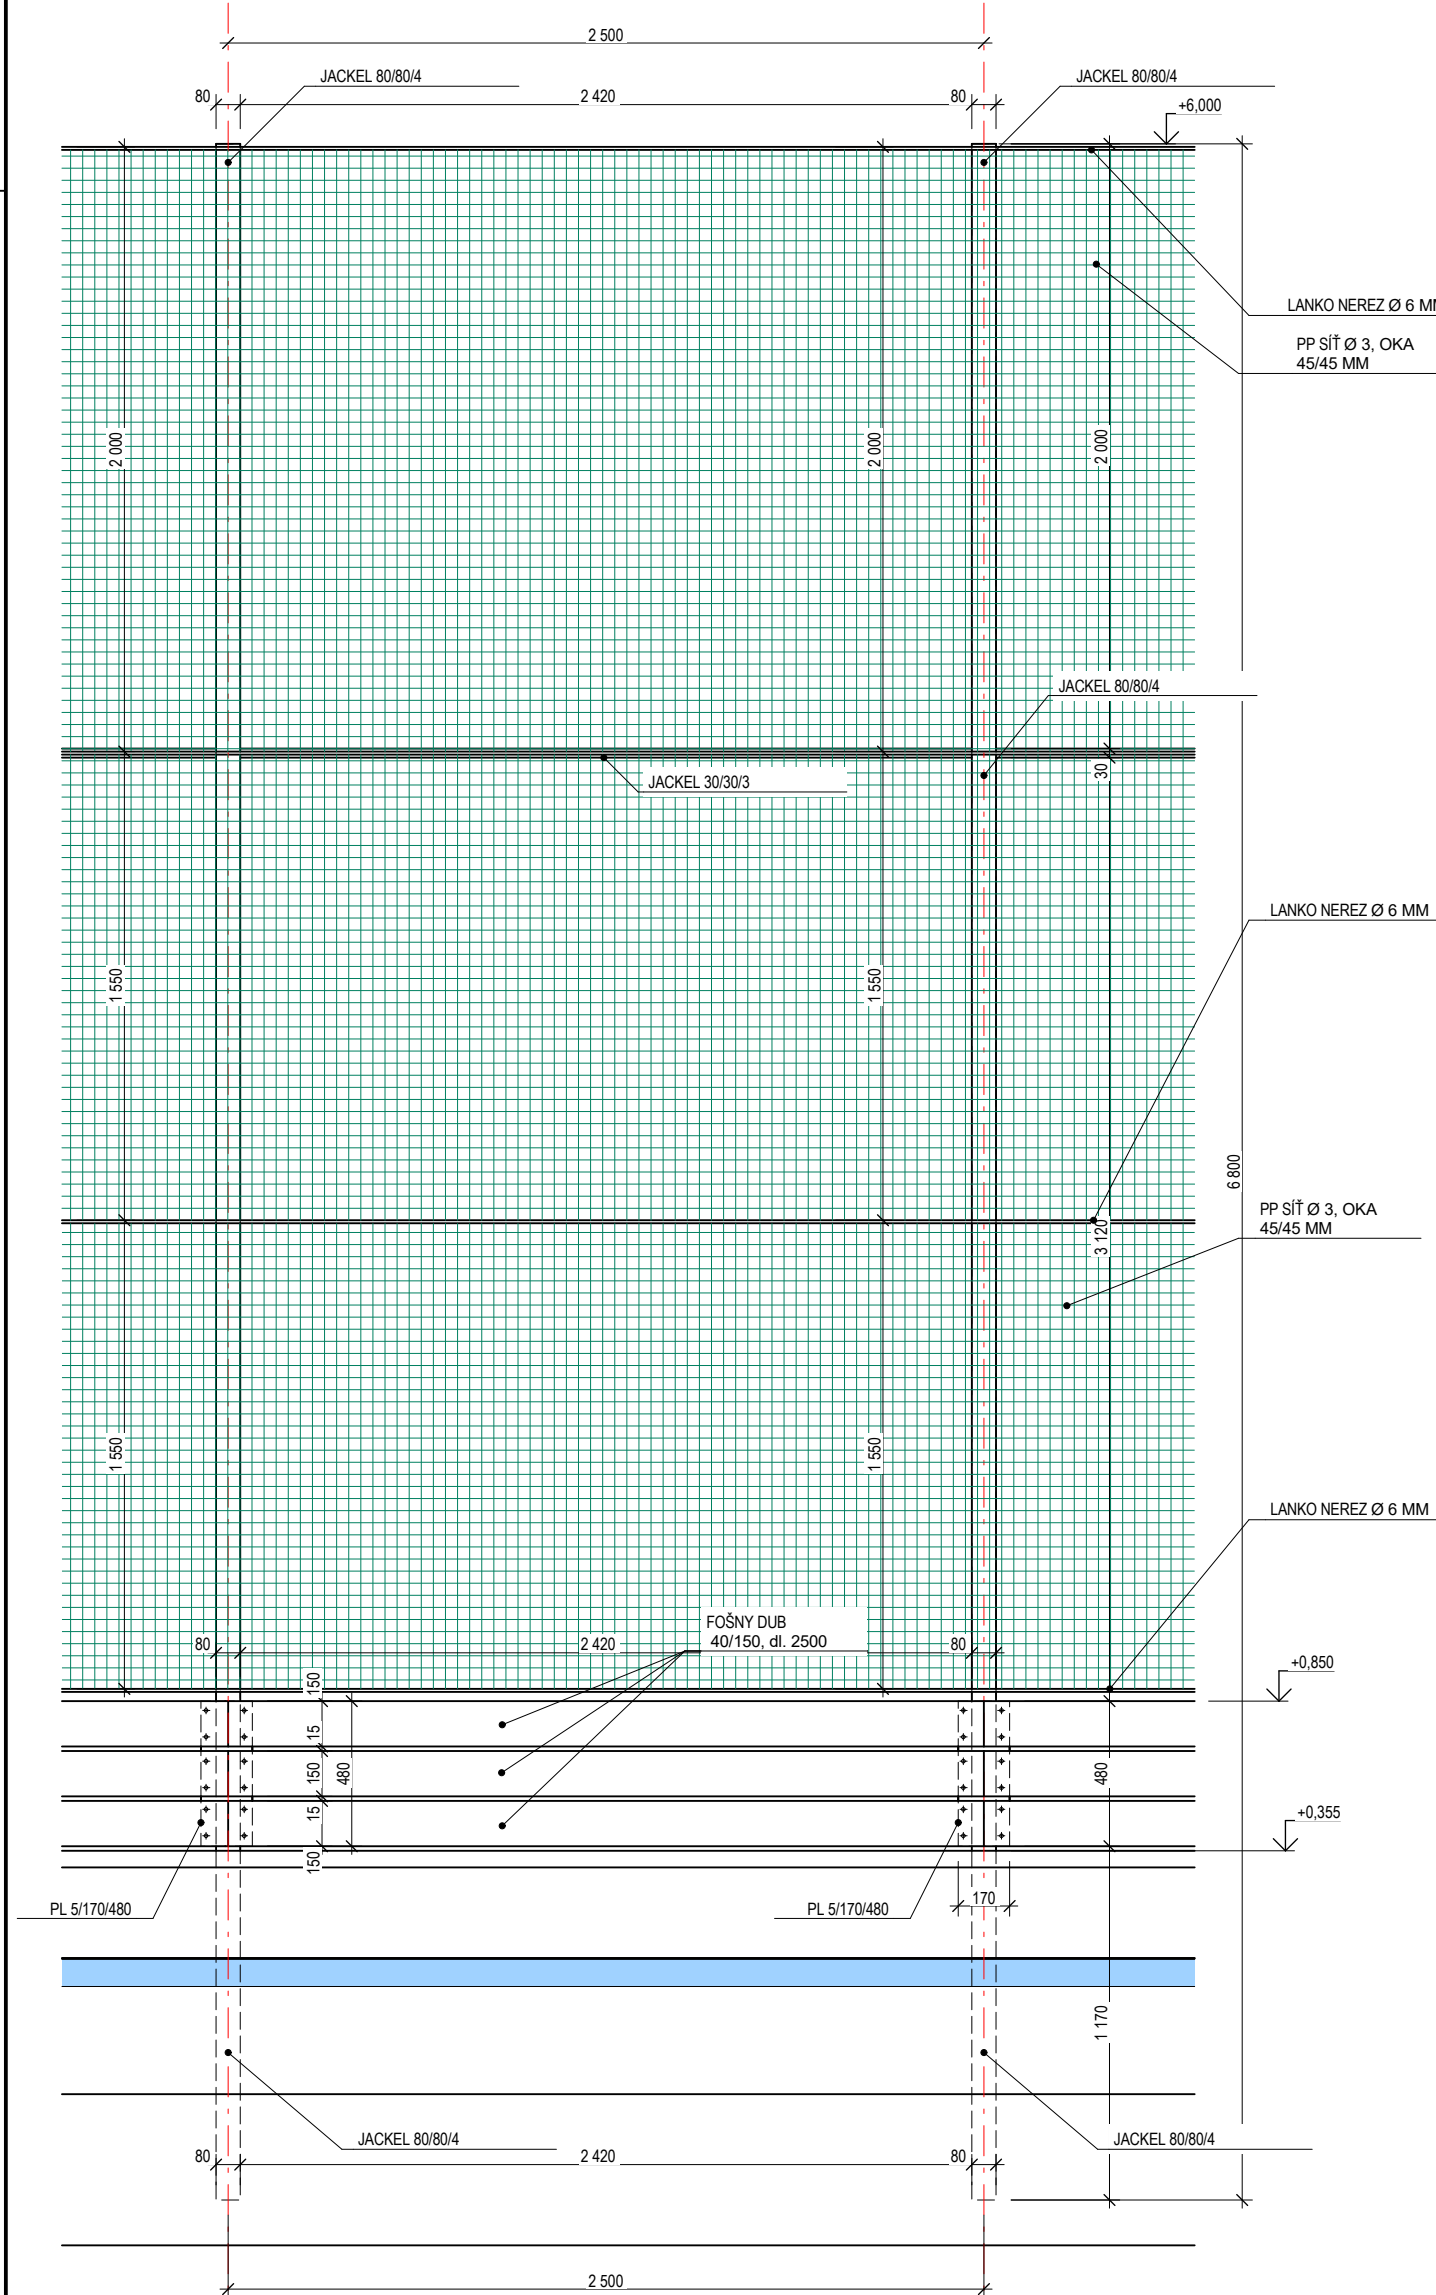


MODUL OPLOCENÍ V ŘEZU PL1 - PL1

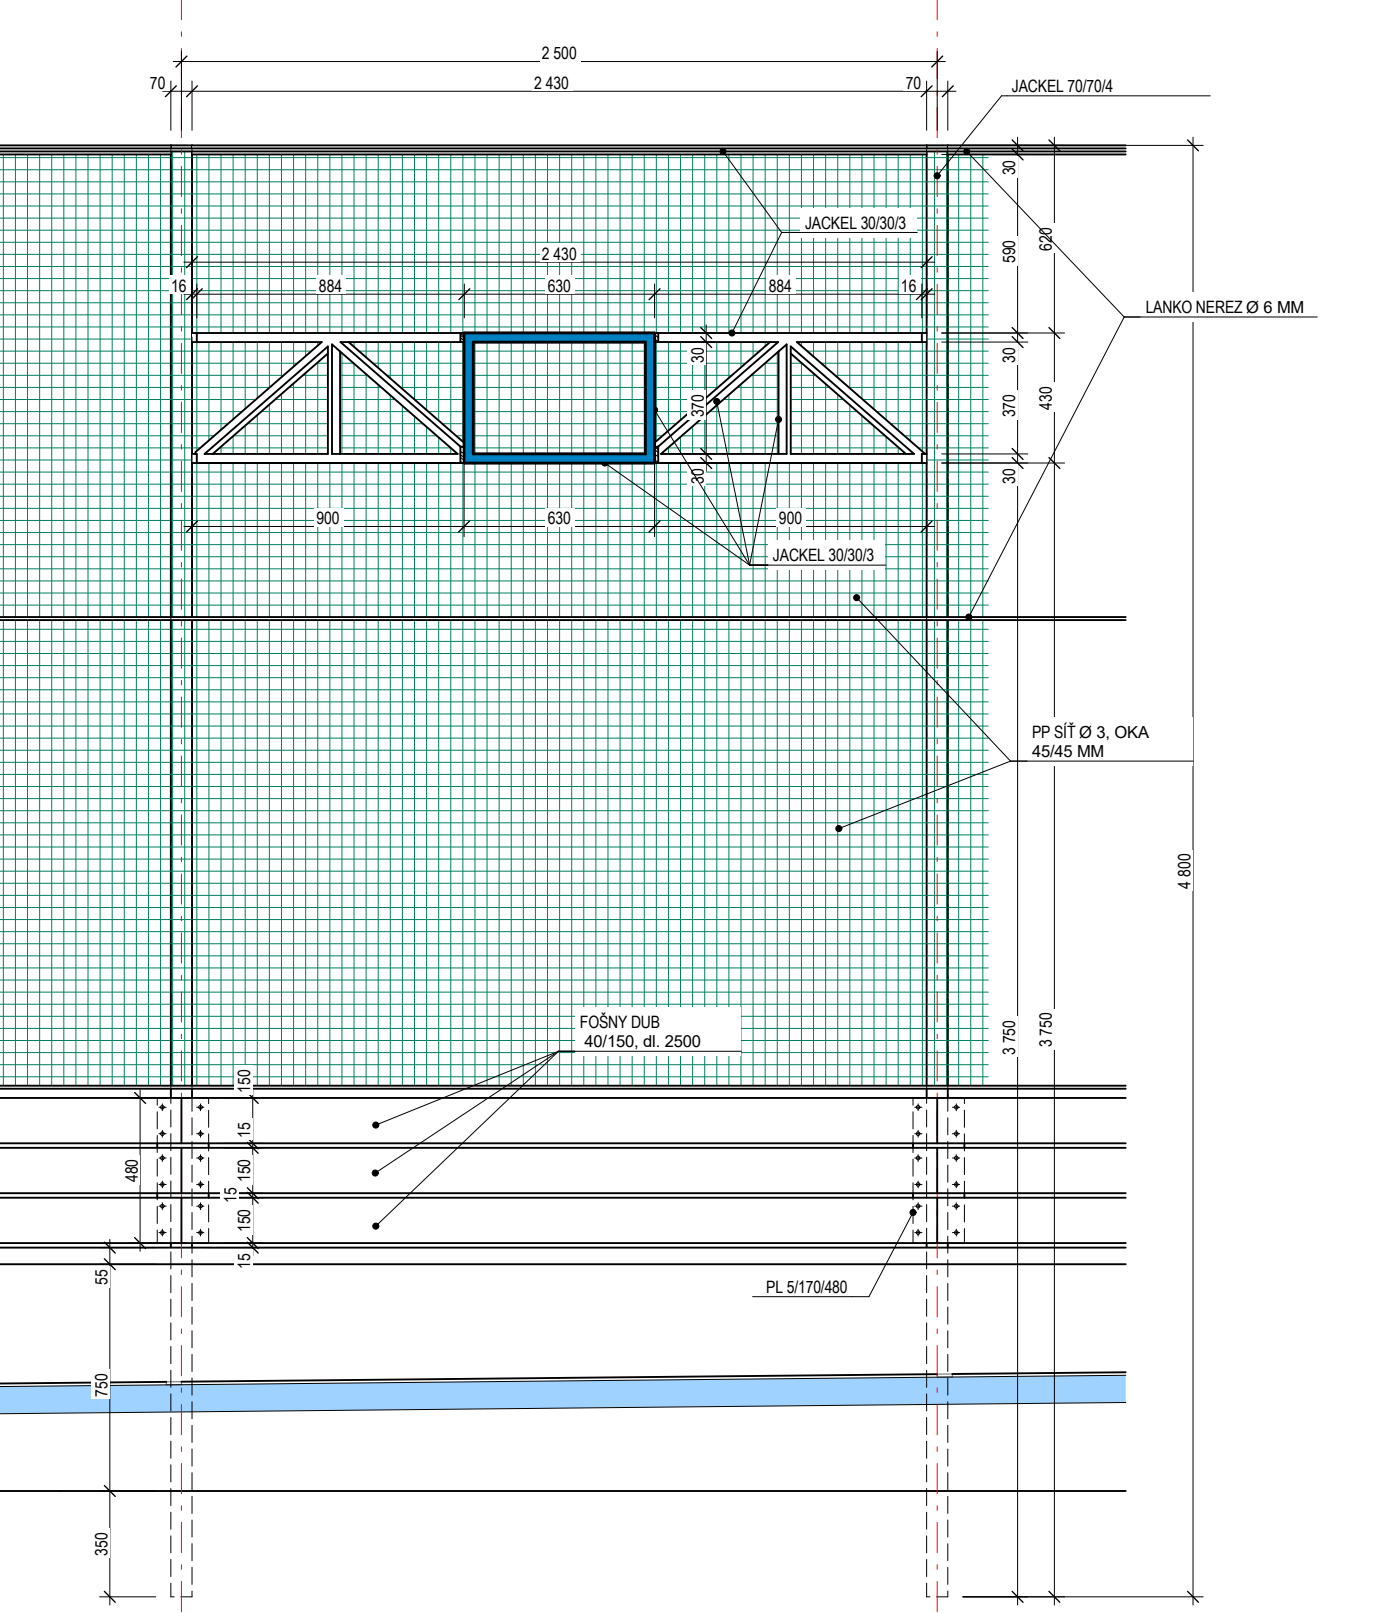

MODUL OPLOCENÍ V ŘEZU PL6 - PL6

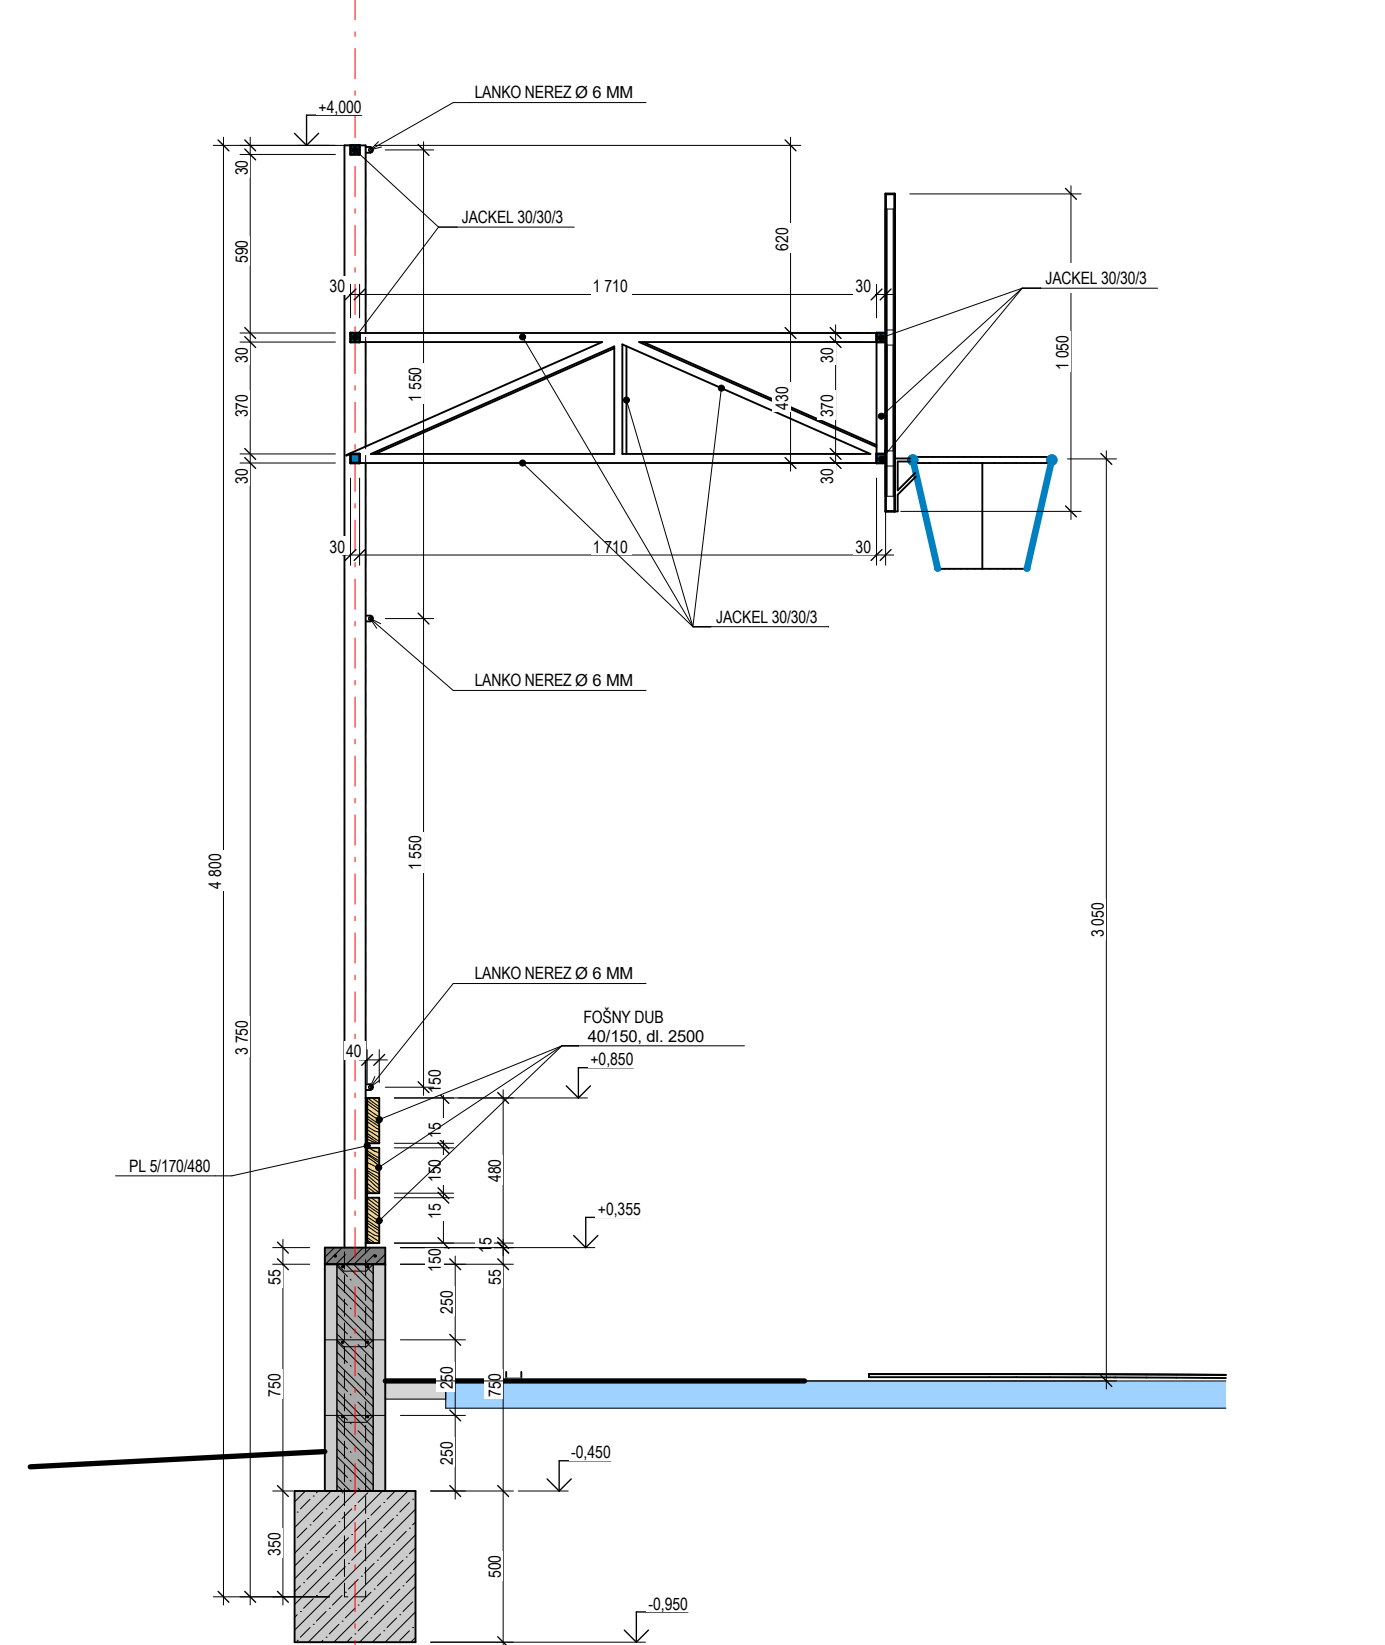

MODUL OPLOCENÍ V ŘEZU PL7 - PL7

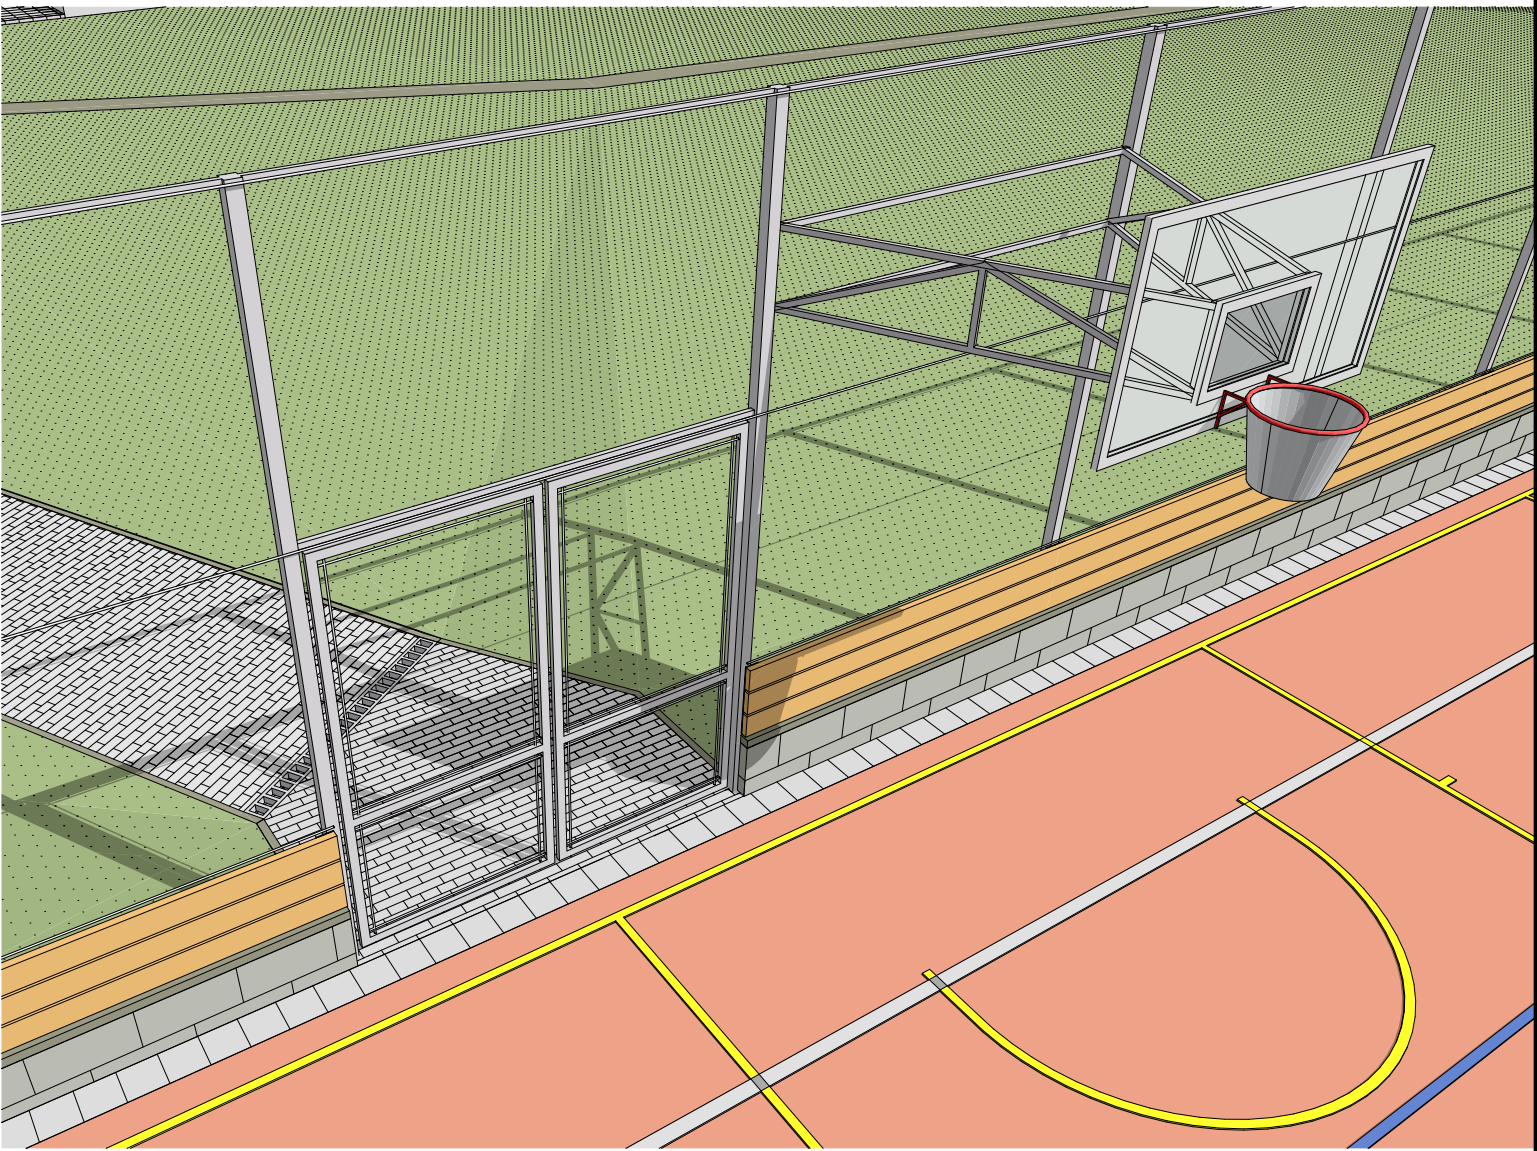

Ing.arch.Václav MAREK PROJEKTY-ARCHITEKTURA						ČÍSLO PARE:	
ZODP.PROJEKTANT Ing. Arch. Václav MAREK		VYPRACOVAL Ing. Arch. Václav MAREK		KRESLIL Ing. Arch. Václav MAREK		KONTROLOVAL Ing. Arch. Václav MAREK	
Ing.arch.Václav MAREK PROJEKTY-ARCHITEKTURA BEZLEJOVSKÁ 192 850 13, NOVÁ VES U CHOTĚBORE				Ing.arch.Václav MAREK PROJEKTY-ARCHITEKTURA BEZLEJOVSKÁ 192 850 13, NOVÁ VES U CHOTĚBORE			
KRAJ: STŘEDOČESKÝ		OBEC: KOLÍN					
INVESTOR: SOŠ INFORMATIKY A SPOJŮ A SOU KOLÍN, Jeseňská 626, 280 02 Kolín							
AKCE: SOŠ Informatiky a spojů a SOU KOLÍN REVITALIZACE MULTIFUNKČNÍHO SPORTOVIŠTĚ				FORMÁT: 8 x A4			
NÁZEV: DETAILY KONSTRUKCE OPLOCENÍ				DATUM: 03/2021			
				Č. ZAKÁZKY: 03/2021			
				STUPEŇ: ÚS/OSP/DPŠ			
VÝTIŠK:				1:25		D.06	