PODÉLNÝ ŘEZ A-A 1:50

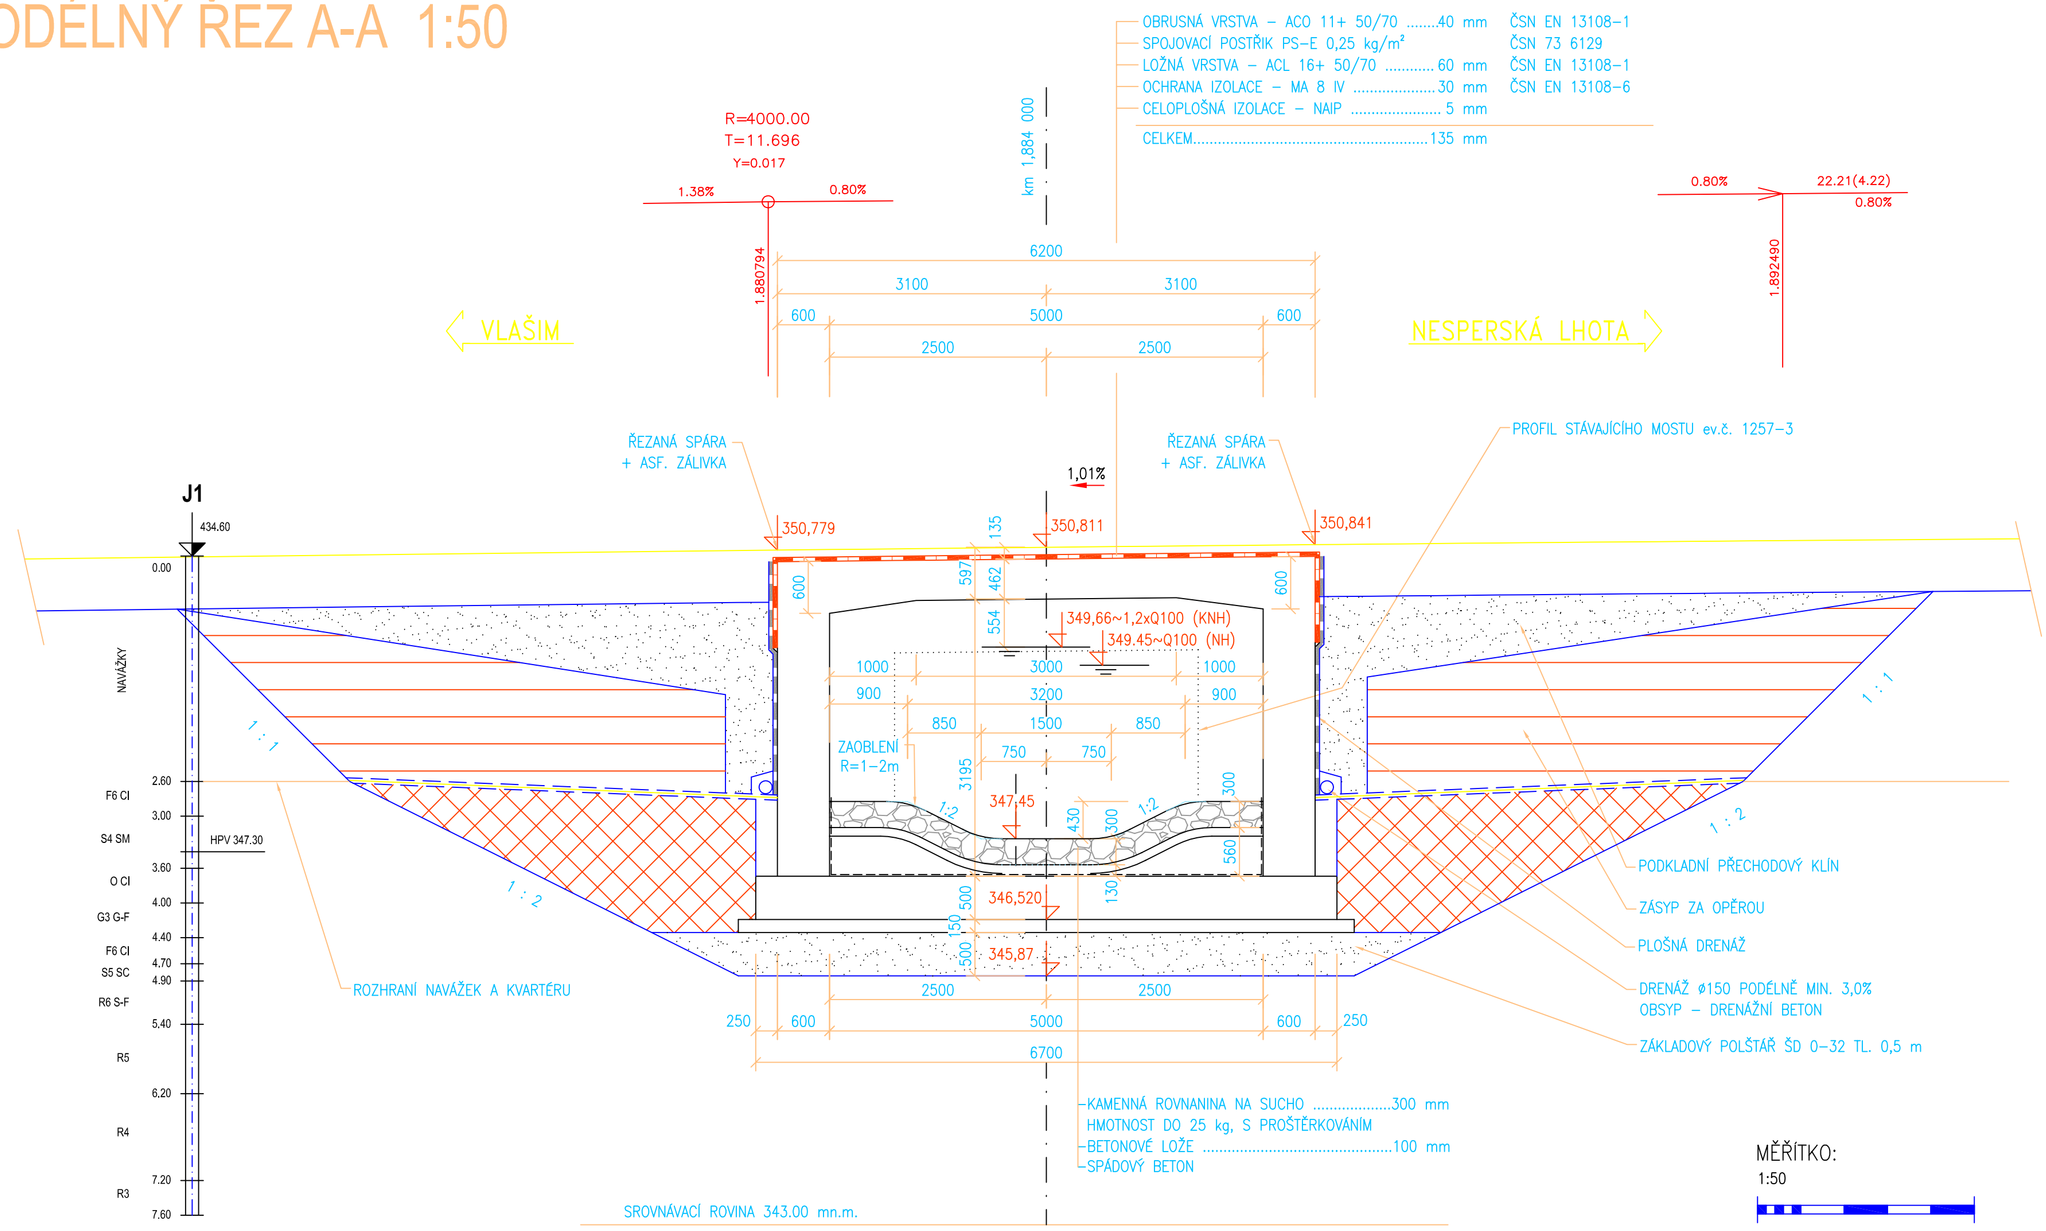

PŘÍČNÝ ŘEZ B-B 1:50

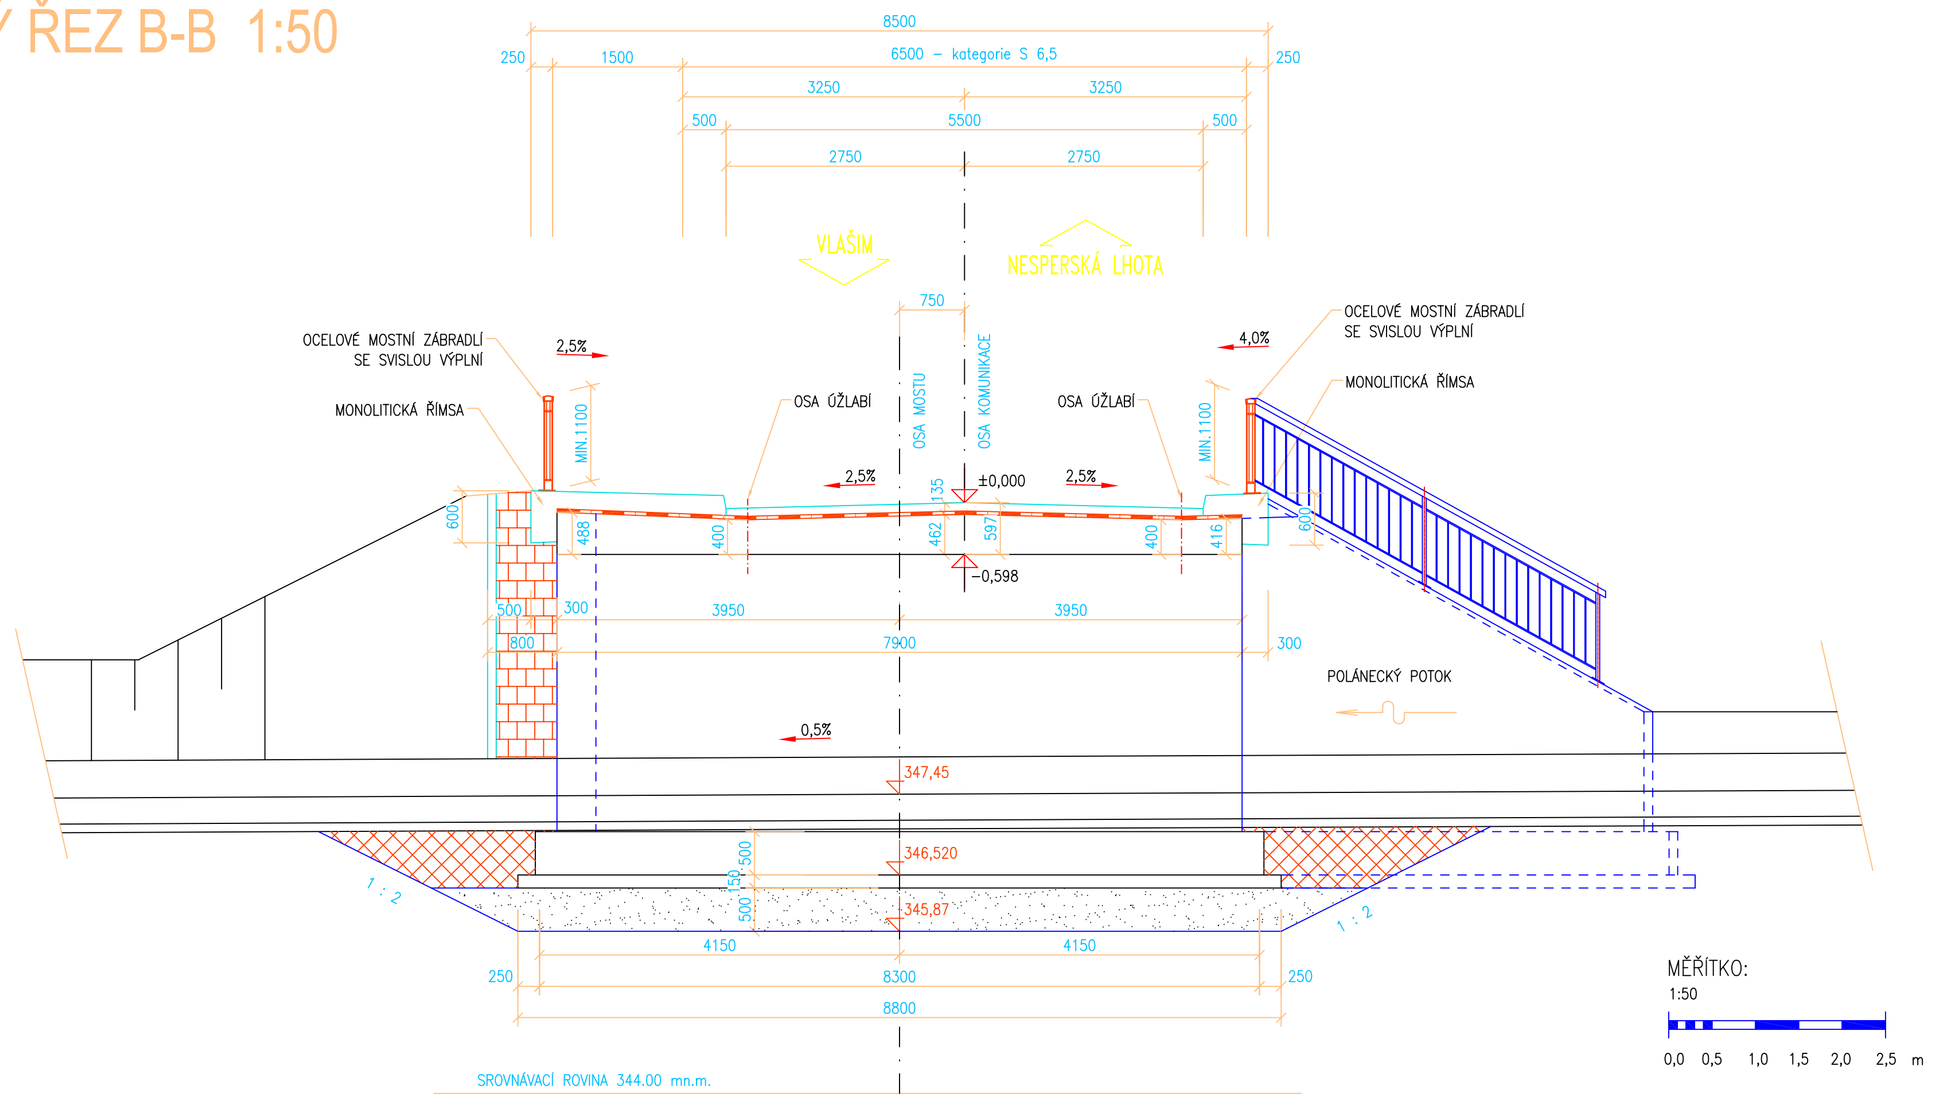

MATERIÁLY :

BETONY:

PODKLADNÍ BETON (POD ZÁKLADY):
C 12/15 - XA1

NOSNÁ KONSTRUKCE:
C 30/37 - XF3

KŘÍDLA:
C 30/37 - XF4, XD3

ŘÍMSY:
C 30/37 - XF4, XD3

POZN.: ZNAČENÍ BETONŮ DLE ČSN EN 206.1

OCEL:

B500B
DLE ČSN 420139

KATEGORIE POVRCHOVÉ ÚPRAVY ŘÍMS:

DLE TKP PK, KAP. 18, PŘÍLOHA 10, ODST. 5.6

boční povrchy: Bd
(Hoblovaná prkna max š. 120 mm osazená na svislo, spojená na polodrážku, upevněná mosaznými vruty se zapuštěnou hlavou a s vytmelenými sparami)

POZNÁMKY:

1) VŠECHNY ZASYPANÉ PLOCHY OPATŘENY NÁTĚRY ALP+2xALN.
2) VŠECHNY HRANY ZKOSENY 20/20, POKUD NENÍ UVEDENO JINAK

PKO ZÁBRADLÍ :

DLE TKP PK, KAP. 19B (VČETNĚ SPOJŮ A KOTVENÍ)
PRO STUPEŇ KOROZNÍ AGRESIVITY C4+K8 SPECIÁL.
POŽADOVANÁ ŽIVOTNOST KONSTRUKCE 30 LET
POŽADOVANÁ ŽIVOTNOST PKO 15 LET (VV)
OCHRANNÝ POVLAK IIIA, III B,
SVODNICE A DISTANČNÍ DÍL IIIE
U SPOJOVACÍHO MATERIÁLU OCHRANNÝ POVLAK
DLE TKP PK, KAP. 19A
KOTEVNÍ ŠROUBY VČETNĚ MATIC A PODLOŽEK
Z NEREZOVÉ OCELI VHODNÉ DO PROSTŘEDÍ S CHRL
DLE TKP PK, KAP. 19A
NAD DILATAČNÍ SPAROU JE SVODNICE A MADLO Z NEKOVOVÉHO, NEKORODUJÍCÍHO A NEVODIVÉHO MATERIÁLU

ZÁZNAMY INVESTORA:

NEJMENŠÍ MÍRA ZHUTNĚNÍ ZEMIN V PŘECHODOVÉ OBLASTI
DLE ČSN 73 6244/2010, PŘÍLOHA A, TABULKA A.1

POL.	OBLAST	ZEMINY VHODNÉ A PODMÍNEČNĚ VHODNÉ DLE ČSN 73 6133/2010			
		HRUBOZRNNÁ	I_D	SMĚSNÁ, JEMNOZRNNÁ	D%
1	ZÁSYP ZÁKLADU ZA OPĚROU	GW,GP,G-F	0,75	G-F,S-F,GM,GC,MG,MS,	95
	A PŘED OPĚROU	SW,SP,S-F	0,80	CG,CS,SM,SC,ML,MI,CL,CI	
2	TĚSNÍCÍ VRSTVA	GEOMEMBRÁNA	–	CG,CS,ML,MI,CL,CI,MH,CH	100
3	OCHRANNÝ ZÁSYP A OBSYP	ŠD 0-32,ŠP GW,GP,SW,SP	0,85		
4	ZÁSYP ZA OPĚROU, ZÁSYP	GW,GP,G-F	0,85	MG,MS,CG,CS,G-F,GM,	100
	OBJEKTU A NÁSYP	SW,SP,S-F	0,90	GC,S-F,SM,SC	
5	PODKLADNÍ PŘECHODOVÝ KLÍN	ŠD 0-32	0,85		

ZNAČKY ZEMIN PODLE ČSN 73 6133.
POŽADAVKY NA MATERIÁLY PŘECHODOVÉ OBLASTI – VIZ KAP. 5 ČSN 73 6244.
ŠD 0-32 ... ŠDA PODLE ČSN EN 13285.

C

Souřadnicový systém S-JTSK, Výškový systém Bpv

Ateliér České Budějovice – Čechova 726/50, 370 01 České Budějovice – Tel. 386 303 211, Fax 386 303 212, e-mail: mailbox@cb.pragoprojekt.cz

Navrhl/vypracoval: Ing. Libor DUŠEK podpis:
Zodpovědný projektant: Ing. Libor DUŠEK podpis:
Ředitel ateliéru České Budějovice Ing. Karel BARTYZAL
Zhotovitel: PRAGOPROJEKT
Technická kontrola: Ing. Daniel KADLEC podpis:
Hlavní inženýr projektu: Ing. Jiří HOVORKA podpis:
PRAGOPROJEKT, a.s., K Ryšánce 1668/16, 147 54 Praha 4

Kraj:	STŘEDOČESKÝ	Čís. zakázky:	11-229-1-000
Obec:	VLAŠIM	Čís. akce:	11-229
Investor:	STŘEDOČESKÝ KRAJ, Zborovská 11, 150 21 Praha 5	Datum:	09/2015
Akce:	III/1257 Polánka, most ev.č. 1257-3	Formát:	8 x A4
		Měřítko:	1:50
Část:	SO 201 – MOST PŘES POLÁNECKÝ POTOK V km 1,884	Stupeň: PDPS	Soupravo:
Příloha:	PODÉLNÝ A PŘÍČNÝ ŘEZ	Čís. přílohy: C 201 3.	

v:\b11-229-1\projekt_vlastnění_cad\2015\01_03_pp_pr_prvodeny a priceny rez_polanka.dwg