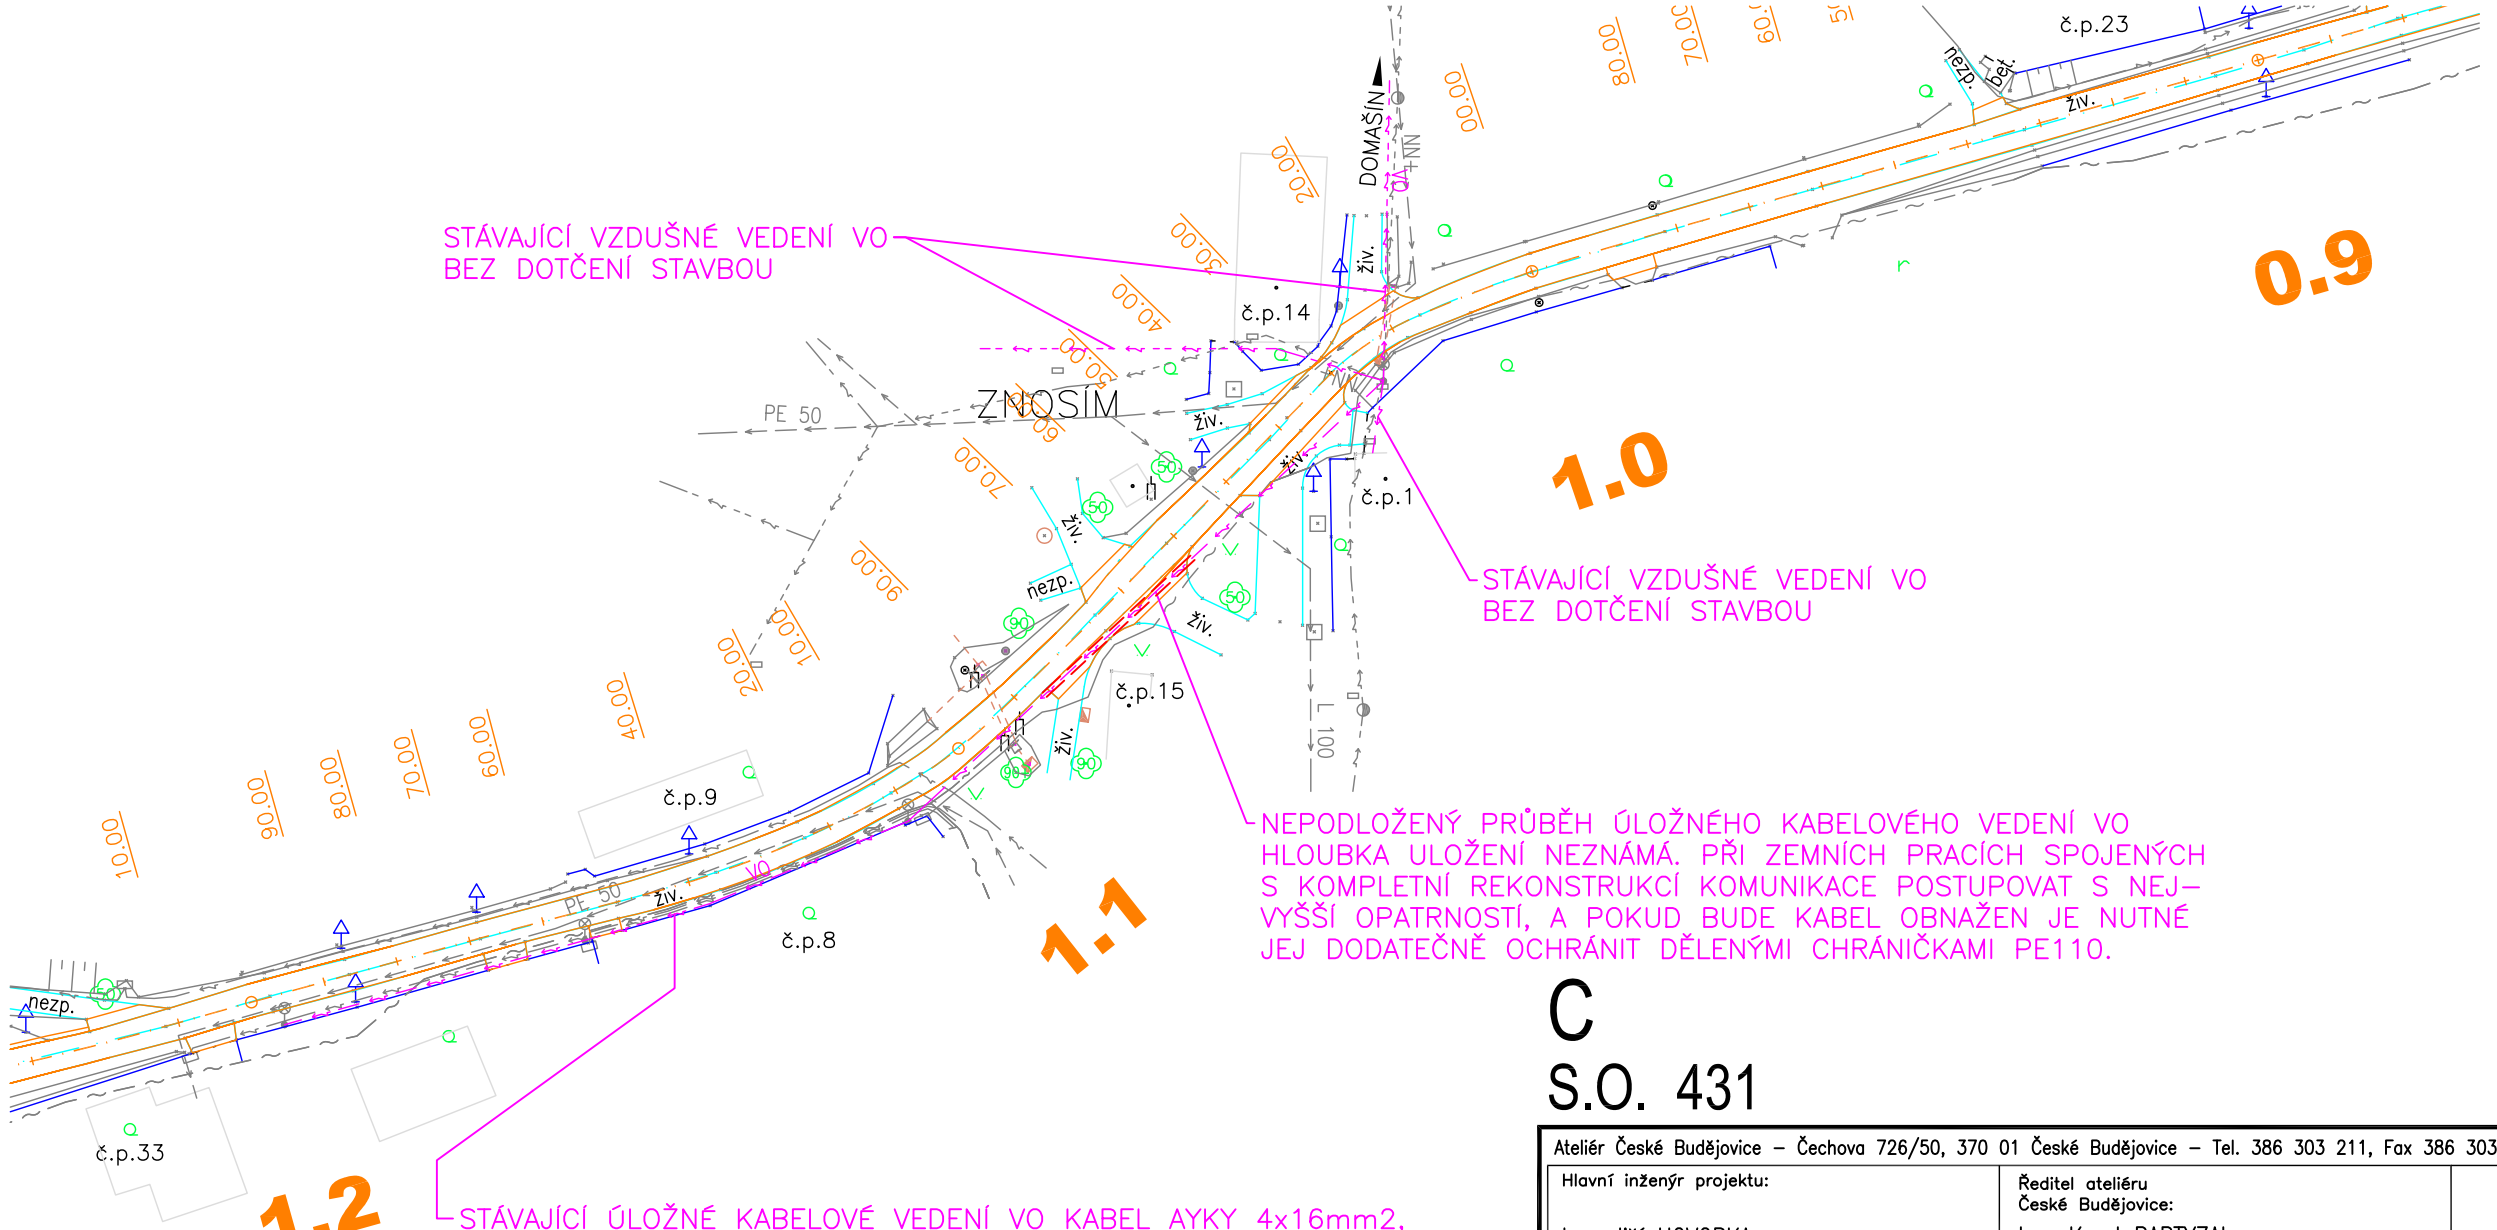

LEGENDA:

- STÁVAJÍCÍ VZDUŠNÉ VEDENÍ VO – TS VLAŠIM
- STÁVAJÍCÍ ÚLOŽNÉ VEDENÍ VO – TS VLAŠIM
- STÁVAJÍCÍ ÚLOŽNÉ VEDENÍ VO V NOVÝCH CHRÁNIČKÁCH
- NOVÉ SAMONOSNÉ VZDUŠNÉ VEDENÍ VO

LEGENDA STÁVAJÍCÍCH SÍTÍ:

- STÁVAJÍCÍ VZDUŠNÉ VEDENÍ NN 0,4kV – ČEZ DISTRIBUCE
- STÁVAJÍCÍ ÚLOŽNÉ VEDENÍ NN 0,4kV – ČEZ DISTRIBUCE
- STÁVAJÍCÍ VZDUŠNÉ VEDENÍ VN – ČEZ DISTRIBUCE
- STÁVAJÍCÍ VZDUŠNÉ VEDENÍ – TELEFÓNICA O2 CZECH REPUBLIC
- STÁVAJÍCÍ ÚLOŽNÉ VEDENÍ – TELEFÓNICA O2 CZECH REPUBLIC
- STÁVAJÍCÍ VODOVOD

C
S.O. 431

Ateliér České Budějovice – Čechova 726/50, 370 01 České Budějovice – Tel. 386 303 211, Fax 386 303 212, e-mail: mailbox@cb.pragoprojekt.cz

Hlavní inženýr projektu: Ing. Jiří HOVORKA

Ředitel ateliéru České Budějovice: Ing. Karel BARTYZAL

Hlavní koordinátor projektu: Ing. Jiří HOVORKA

Generální projektant: PRAGOPROJEKT

PRAGOPROJEKT, a.s., K Ryšánce 1668/16, 147 54 Praha 4

Josef Chrt – INTEGREL, Josef Chrt DiS., Květinová 400/12, 373 71 Rudolfov – Tel. 775 971 960, e-mail: chrt.josef@volny.cz

Navrhl/vypracoval: Josef CHRT, DiS. podpis:

Zodpovědný projektant: Josef CHRT, DiS. podpis:

Technická kontrola: podpis:

Ředitel společnosti:

Číslo zakázky:

Zhotovitel projektu: JOSEF CHRT – INTEGREL
JOSEF CHRT, DiS
Květinová 400/12
373 71 Rudolfov
IČO 706 65 729

Kraj:	STŘEDOČESKÝ	Čís. zakázky:	11–229–1–000
Obec:	VLAŠIM	Čís. akce:	11–229
Investor:	STŘEDOČESKÝ KRAJ, Zborovská 11, 150 21 Praha 5	Datum:	03/2013
Akce:	III/1257 Polánka, most ev.č. 1257-3	Formát:	2 x A4
		Měřítko:	1:1000
Část:	S.O.431 – VEŘEJNÉ OSVĚTLENÍ	Stupeň: DSP	Souprava:
Příloha:	SITUACE - 1. ČÁST	Čís. přílohy: C 431 2.	