


STÁVAJÍCÍ PODPĚRNÝ BOD NN (ČEZ DISTRIBUCE, A.S.)
STÁVAJÍCÍ KABELOVÝ SVOD PRO NAPOJENÍ STÁVAJÍCÍHO
STOŽÁRU A SVÍTIDLA VO, VŠE BEZ DOTČENÍ STAVBOU.

STÁVAJÍCÍ VZDUŠNÉ KABELOVÉ VEDENÍ VO
BEZ DOTČENÍ STAVBOU

STÁVAJÍCÍ VZDUŠNÉ KABELOVÉ VEDENÍ VO
BEZ DOTČENÍ STAVBOU

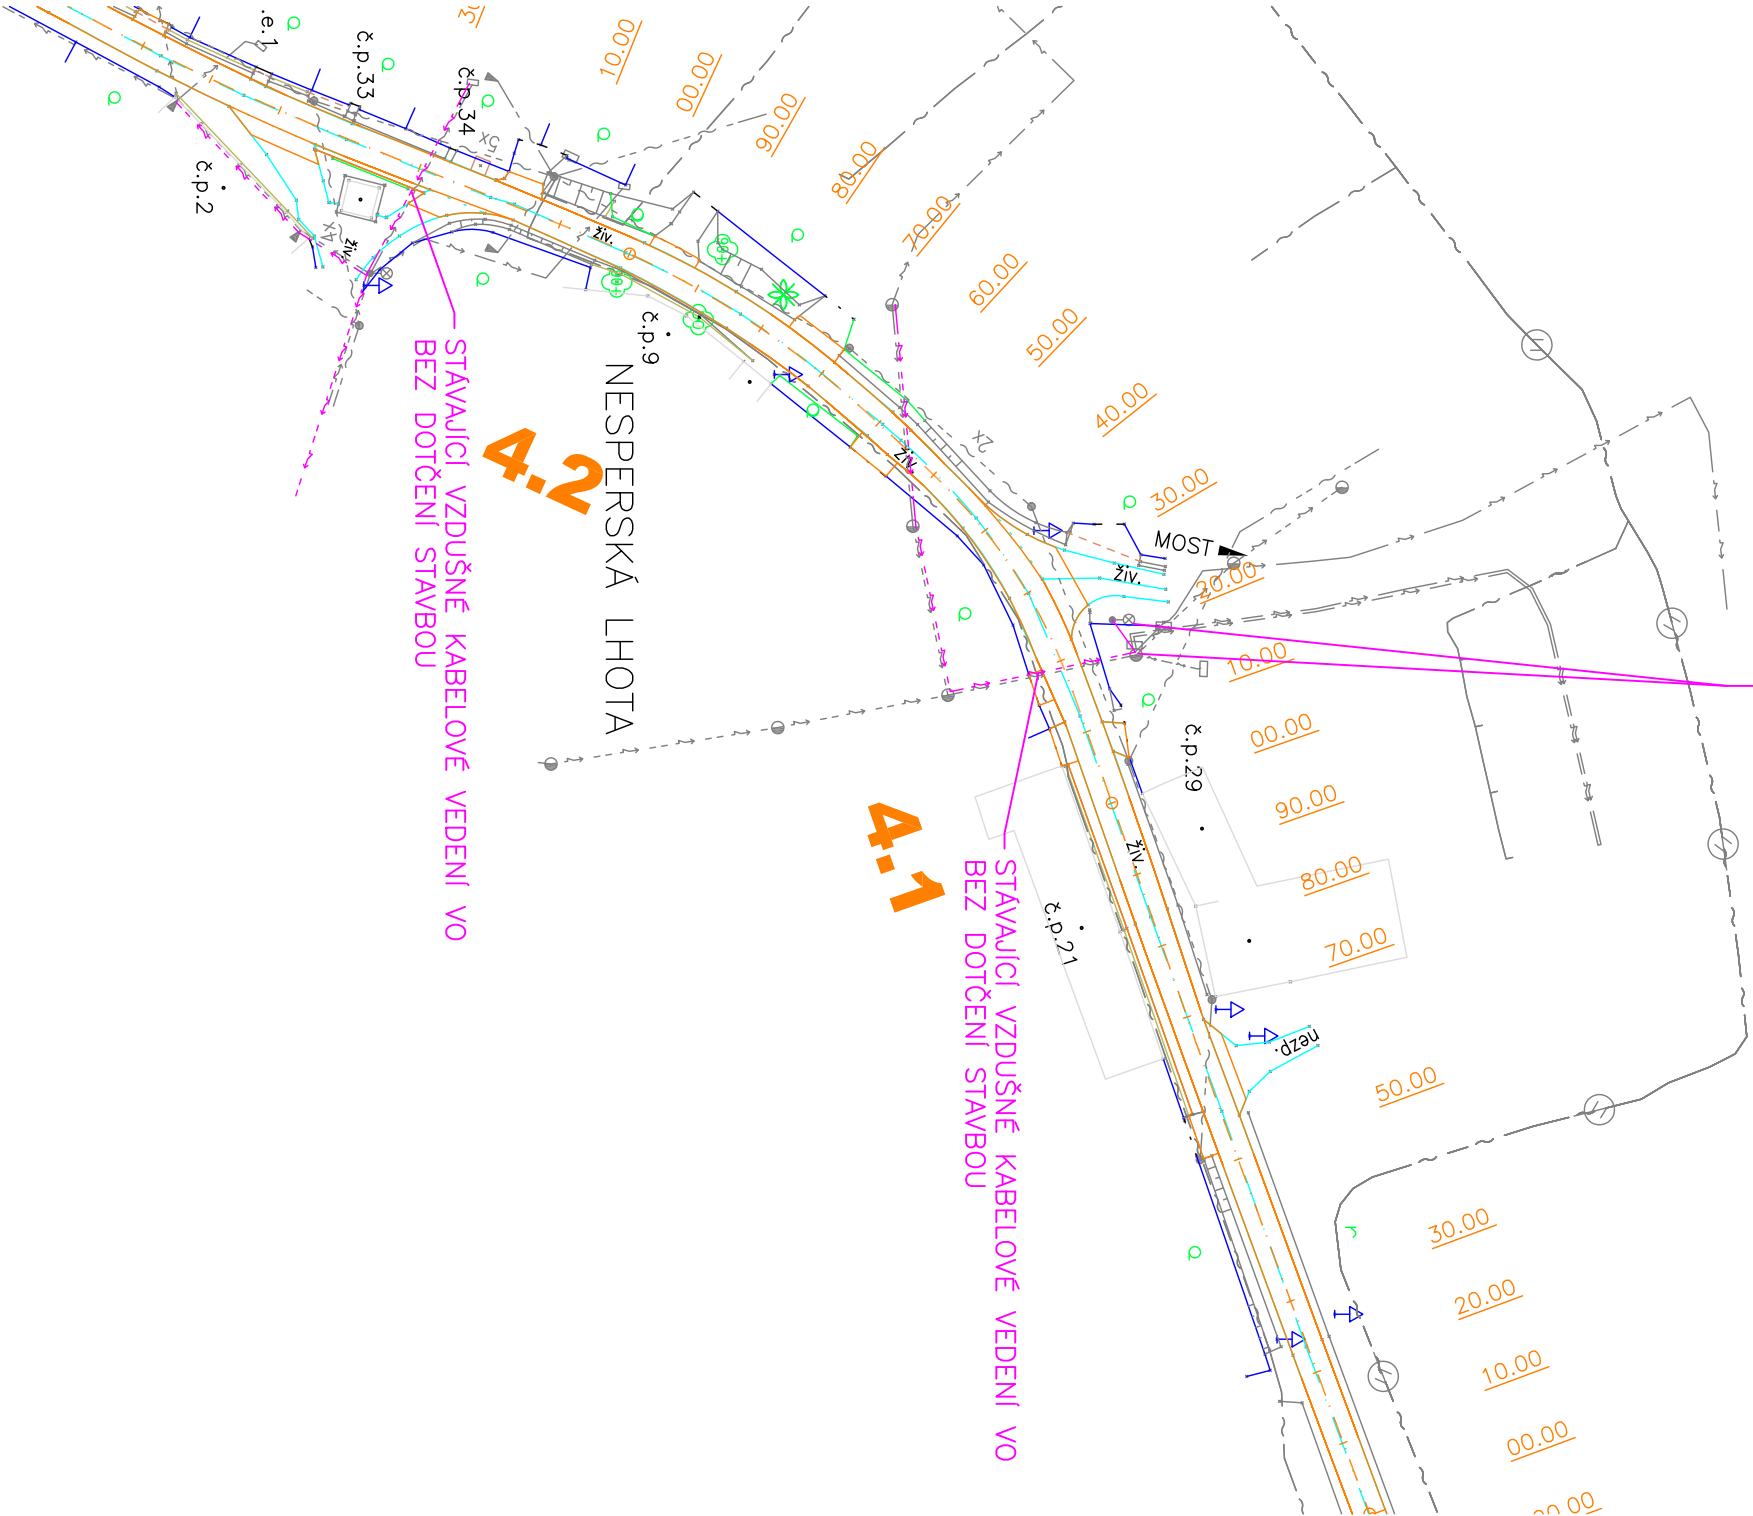

- LEGENDA:
- STÁVAJÍCÍ VZDUŠNÉ VEDENÍ VO – TS VLAŠIM
 - STÁVAJÍCÍ ÚLOŽNÉ VEDENÍ VO – TS VLAŠIM
 - STÁVAJÍCÍ ÚLOŽNÉ VEDENÍ VO V NOVÝCH CHRÁNIČKÁCH
 - NOVÉ SAMONOSNÉ VZDUŠNÉ VEDENÍ VO

- LEGENDA STÁVAJÍCÍCH SÍTÍ:
- STÁVAJÍCÍ VZDUŠNÉ VEDENÍ NN 0,4kV – ČEZ DISTRIBUCE
 - STÁVAJÍCÍ ÚLOŽNÉ VEDENÍ NN 0,4kV – ČEZ DISTRIBUCE
 - STÁVAJÍCÍ VZDUŠNÉ VEDENÍ VN – ČEZ DISTRIBUCE
 - STÁVAJÍCÍ VZDUŠNÉ VEDENÍ – TELEFÓNICA O2 CZECH REPUBLIC
 - STÁVAJÍCÍ ÚLOŽNÉ VEDENÍ – TELEFÓNICA O2 CZECH REPUBLIC
 - STÁVAJÍCÍ VODOVOD

C S.O. 431

Ateliér České Budějovice – Čechova 726/50, 370 01 České Budějovice – Tel. 386 303 211, Fax 386 303 212, e-mail: molibox@cb.pragoprojekt.cz		
Hlavní inženýr projektu:	Ředitel ateliéru České Budějovice:	 Generální projektant: PRAGOPROJEKT, a.s., K Ryšánci 1668/16, 147 54 Praha 4
Ing. Jiří HOVORKA	Ing. Karel BARTYZAL	
Hlavní koordinátor projektu:		
Ing. Jiří HOVORKA		

Josef Chrt – INTEGREL, Josef Chrt DiS., Květinová 400/12, 373 71 Rudolfov – Tel. 775 971 960, e-mail: chrt.josef@volny.cz		
Novní/vypracoval:	Zodpovědný projektant:	Zhotovitel projektu: JOSEF CHRT – INTEGREL JOSEF CHRT, DiS Květinová 400/12 373 71 Rudolfov IČO 706 65 729
Josef CHRT, DiS.	Josef CHRT, DiS.	
podpis:	podpis:	
Technická kontrola:	Číslo zakázky:	
podpis:		

Kraj:	STŘEDOČESKÝ			Čís. zakázky:	11–229–1–000	
Obec:	VLAŠIM			Čís. akce:	11–229	
Investor:	STŘEDOČESKÝ KRAJ, Zborovská 11, 150 21 Praha 5			Datum:	03/2013	
Akce:	III/1257 Polánka, most ev.č. 1257-3			Formát:	2 x A4	
				Měřítko:	1:1000	
				Stupeň:	Souprava:	
Část:	S.O.431 – VEŘEJNÉ OSVĚTLENÍ			DSP		
Příloha:	SITUACE - 4. ČÁST			Čís. přílohy:	C 431	5.