
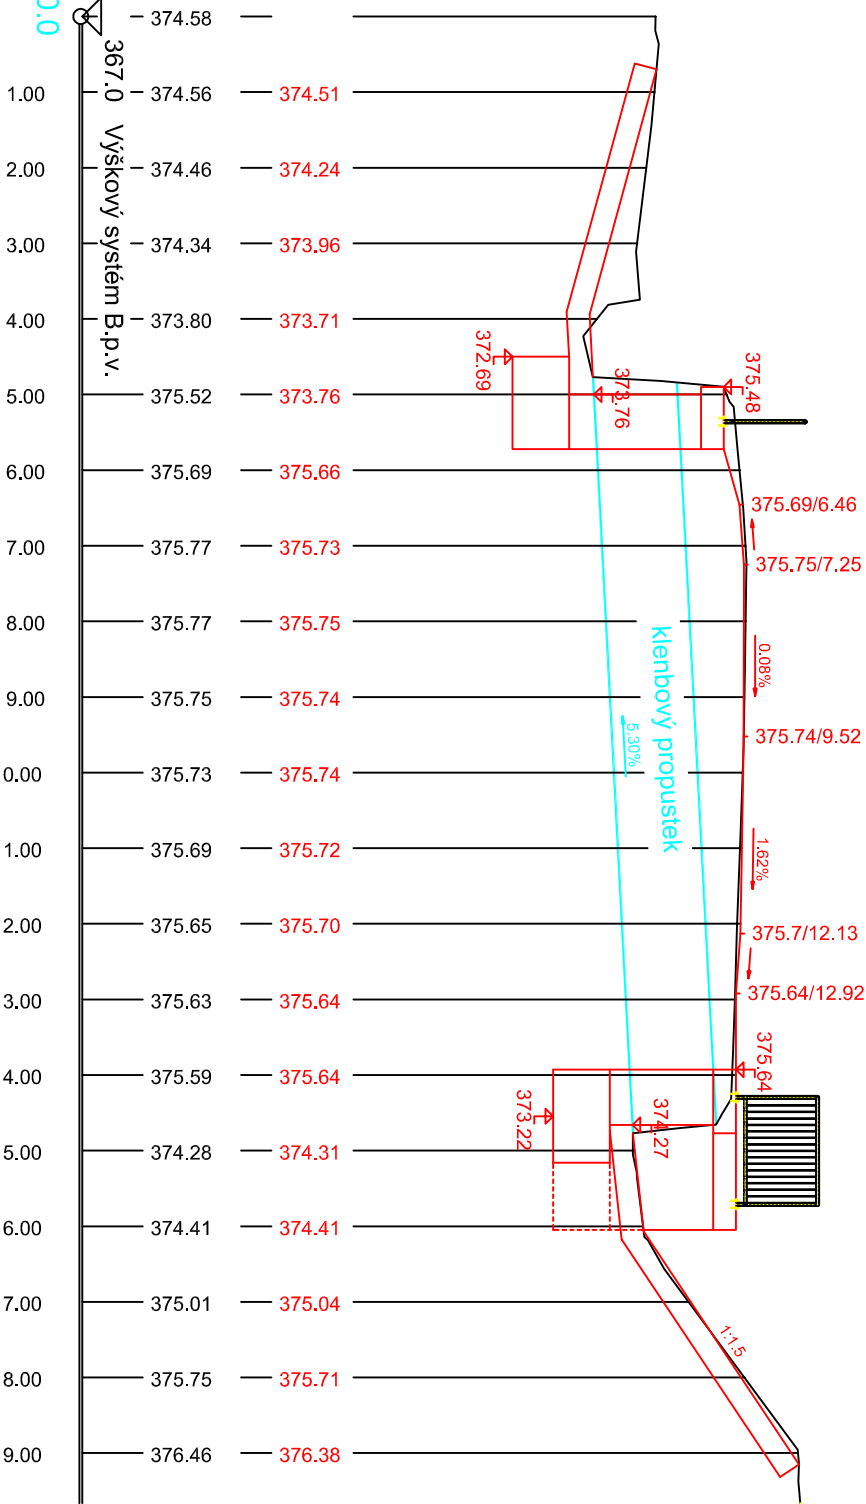
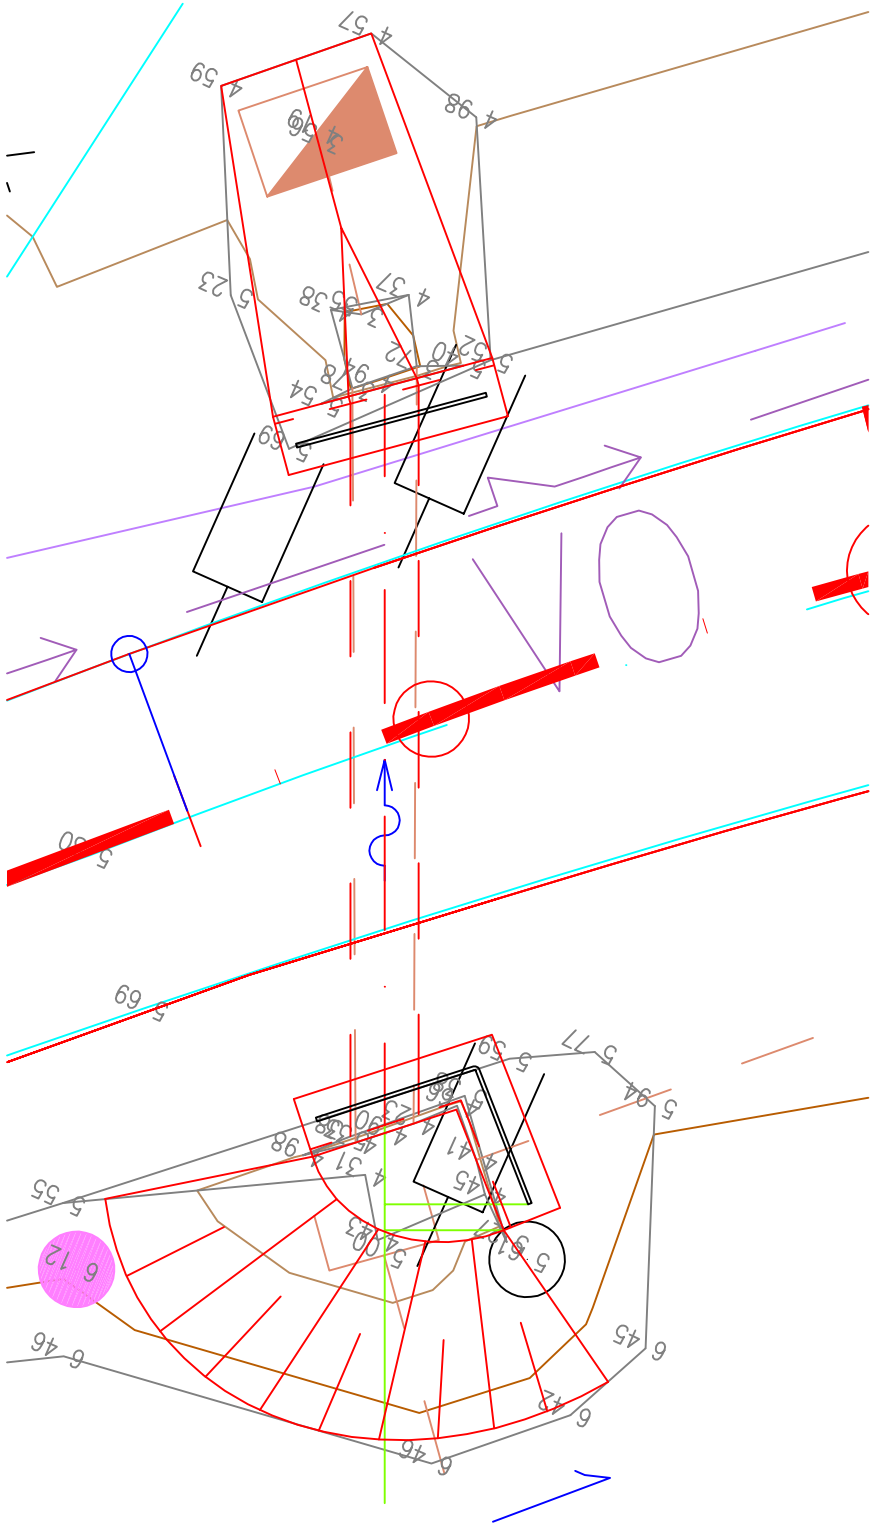


PROPUSTEK V KM 1,093

M 1:100, 1:1000

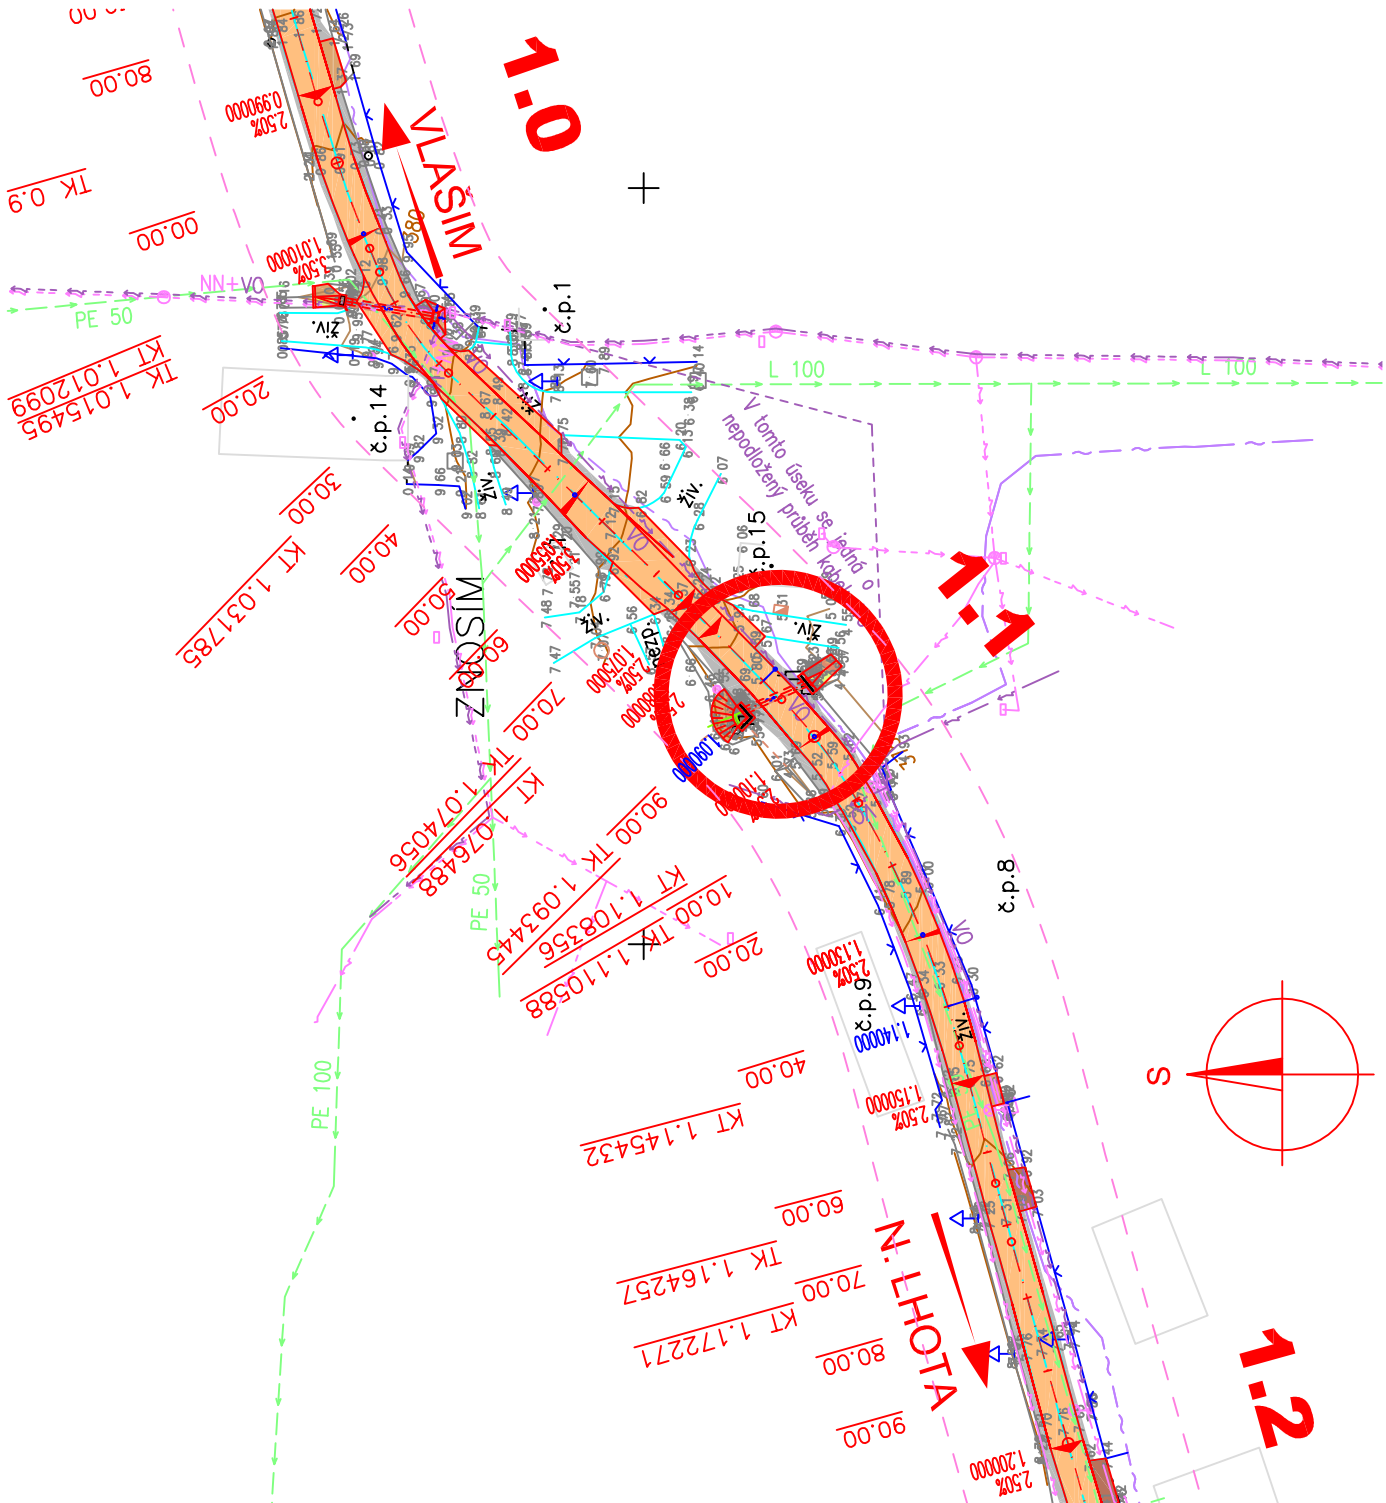

REKONSTRUKCE PROPUSTKU

V místě propustku bude prováděna úplná rekonstrukce vozovky, tj. rozebrána stávající vozovka a nahrazena novou konstrukcí. Boční stěny propustku se jeví v poměrně dobrém stavu, římsy budou vyžadovat opravu. Po rozebrání vozovky bude zjištěn skutečný stav propustku, předpokládá se potřeba zřízení betonové roznašecí desky nad propustkem, případně rozebrání stávající klenbové konstrukce a náhrada novými rourami. Vtok i výtok propustku budou odlážděny dlažbou z lomového kamene a celkové pročištěny.

STÁVAJÍCÍ PROPUSTEK

Propustek leží přibližně uprostřed osady Znosim, převádí zřejmě vodu ze zatrubněného příkopu. Na propustek navazuje za výtokem další zatrubnění, které není předmětem rekonstrukce. Kamenná klenbová konstrukce, vnitřní rozměry 0,90 m (š.) x 1,15 m (v.), délka 10,0 m.

Zhotovitel:

PRAGOPROJEKT

Příloha:

Propustek v km 1,093

Datum:

09/2015

Autorka:

104.3

Č. příl.:

104.3

Projednáno:

104.3