


LEGENDA:


- STÁVAJÍCÍ VZDUŠNÉ VEDENÍ – TELEFÓNICA 02 CZECH REPUBLIC
- STÁVAJÍCÍ ÚLOŽNÉ VEDENÍ – TELEFÓNICA 02 CZECH REPUBLIC
- STÁVAJÍCÍ ÚLOŽNÉ VEDENÍ VE STÁVAJÍCÍCH CHRÁNIČKÁCH
- STÁVAJÍCÍ ÚLOŽNÉ VEDENÍ V NOVÝCH CHRÁNIČKÁCH

LEGENDA STÁVAJÍCÍCH SÍTÍ:

- STÁVAJÍCÍ VZDUŠNÉ VEDENÍ NN 0,4kV – ČEZ DISTRIBUCE
- STÁVAJÍCÍ ÚLOŽNÉ VEDENÍ NN 0,4kV – ČEZ DISTRIBUCE
- STÁVAJÍCÍ VZDUŠNÉ VEDENÍ VN – ČEZ DISTRIBUCE
- STÁVAJÍCÍ VZDUŠNÉ VEDENÍ VO – TS VLAŠIM
- STÁVAJÍCÍ ÚLOŽNÉ VEDENÍ VO – TS VLAŠIM
- STÁVAJÍCÍ VODOVOD

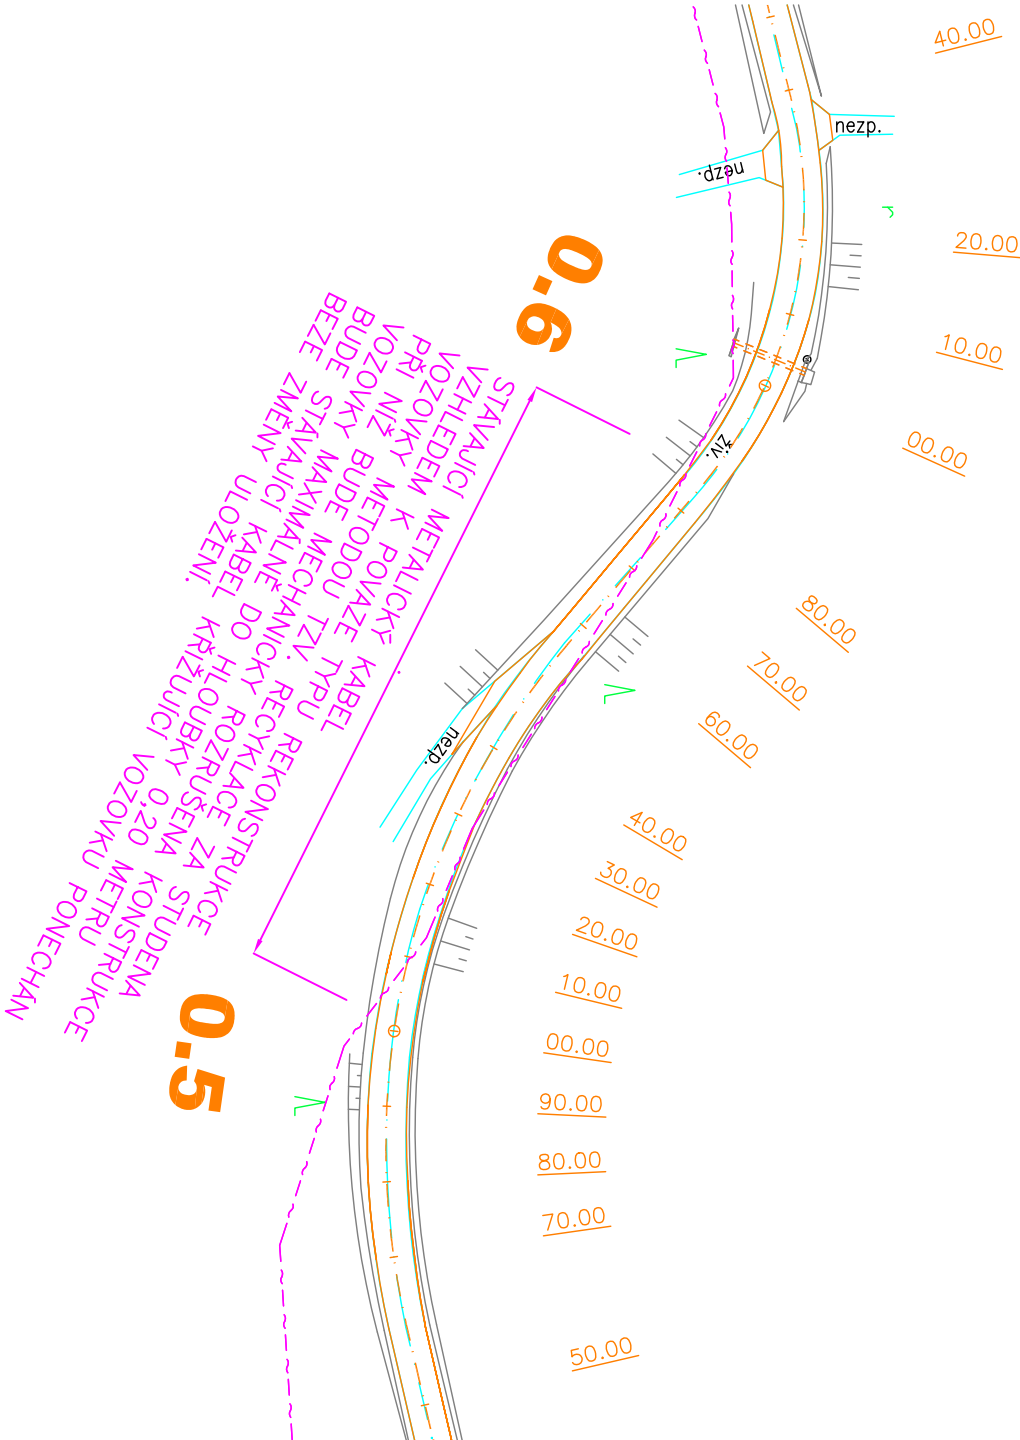

C
S.O. 461

Ateliér: České Budějovice – Čechova 726/50, 370 01 České Budějovice – Tel. 386 303 211, Fax 386 303 212, e-mail: mailbox@cb.pragoprojekt.cz			
Hlavní inženýr projektu:	Ředitel ateliéru:	 Generální projektant: PRAGOPROJEKT, a.s., K Ryšánce 1688/16, 147 54 Praha 4	
Ing. Jiří HOVORKA	Ing. Karel BARTZAL		
Hlavní koordinátor projektu:			
Ing. Jiří HOVORKA			

Josef Chrt – INTEGREL, Josef Chrt DiS., Květinová 400/12, 373 71 Rudolfov – Tel. 775 971 960, e-mail: chrt.josef@volny.cz			
Novit/vypracoval:	Zodpovědný projektant:	Ředitel společnosti: JOSEF CHRT – INTEGREL JOSEF CHRT, DiS Květinová 400/12 373 71 Rudolfov IČO 706 65 729	
Josef CHRT, DiS.	Josef CHRT, DiS.		
podpis:	podpis:		
Technická kontrola:		Číslo zakázky:	
podpis:			

Kraj:	STŘEDOČESKÝ	Čís. zakázky:	11–229–1–000
Obec:	VLAŠIM	Čís. akce:	11–229
Investor:	STŘEDOČESKÝ KRAJ, Zborovská 11, 150 21 Praha 5	Datum:	03/2013
Akce:	III/1257 Polánka, most ev.č. 1257-3	Formát:	2 x A4
		Měřítko:	1:1000
		Stupeň:	Souprava:
			DSP
Část:	S.O.461 – SDĚLOVACÍ VEDENÍ	Čís. přílohy:	C 461 2.
Příloha:	SITUACE - 1. ČÁST		