




PROPUSTEK V KM 1,492

M 1:100, 1:1000

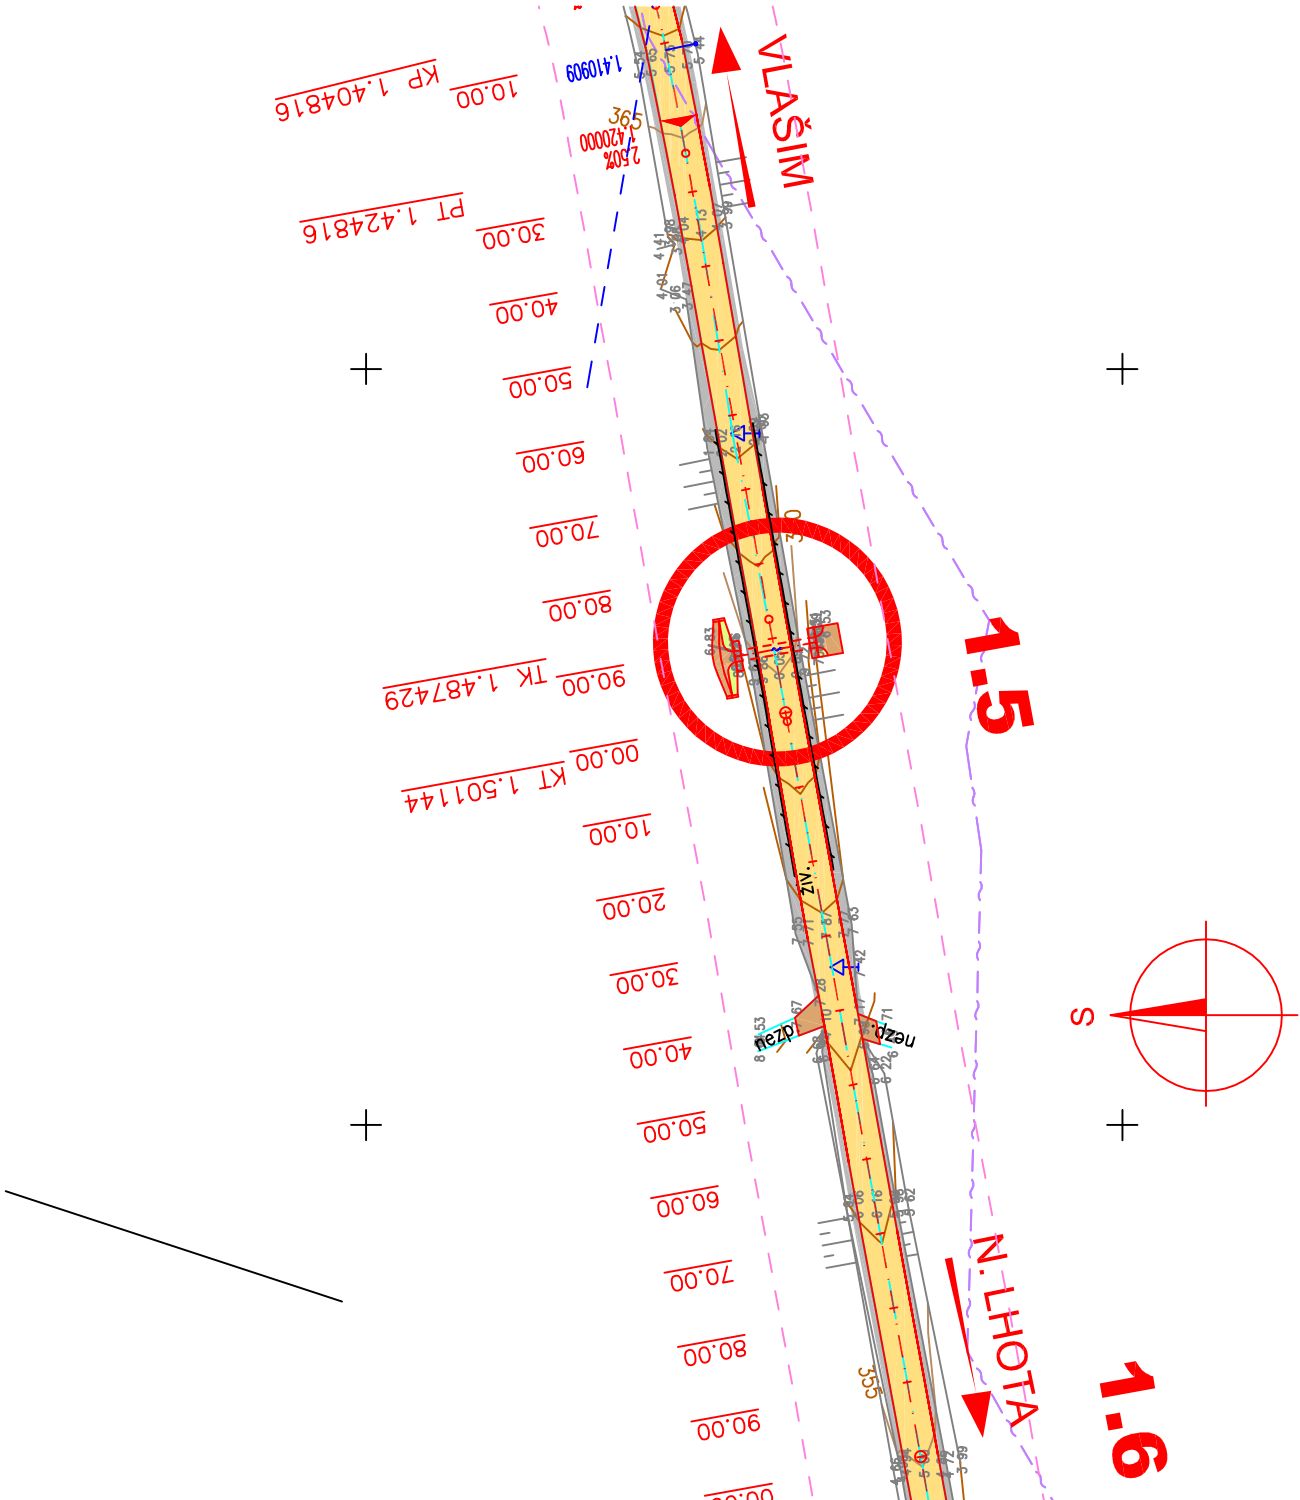

STÁVAJÍCÍ PROPUSTEK
Propustek neleží na vodoteči, je umístěn v terénní depresi uprostřed menšího lesního pozemku. Kdyžsi tudy možná vedla vodoteč směrem k řece Blanici.
Zachovaná klenbová konstrukce, stěny kamenné, horní deska betonová.
Vnitřní rozměry 1,40 m (š.) x 1,80 m (v.), délka 11,0 m.

REKONSTRUKCE PROPUSTKU
V místě propustku bude prováděna rekonstrukce vozovky pouze formou recyklace za studena a položením nového krytu vozovky, tj. stávající vozovka bude dotčena do hloubky pouze 0,14 m. Z tohoto důvodu je navrženo ponechání stávajícího propustku s tím, že budou opraveny římsy, případně pohledové i čela propustku a vtok a výtok budou odlažděny dlažbou z lomového kamene a celkově pročištěny.

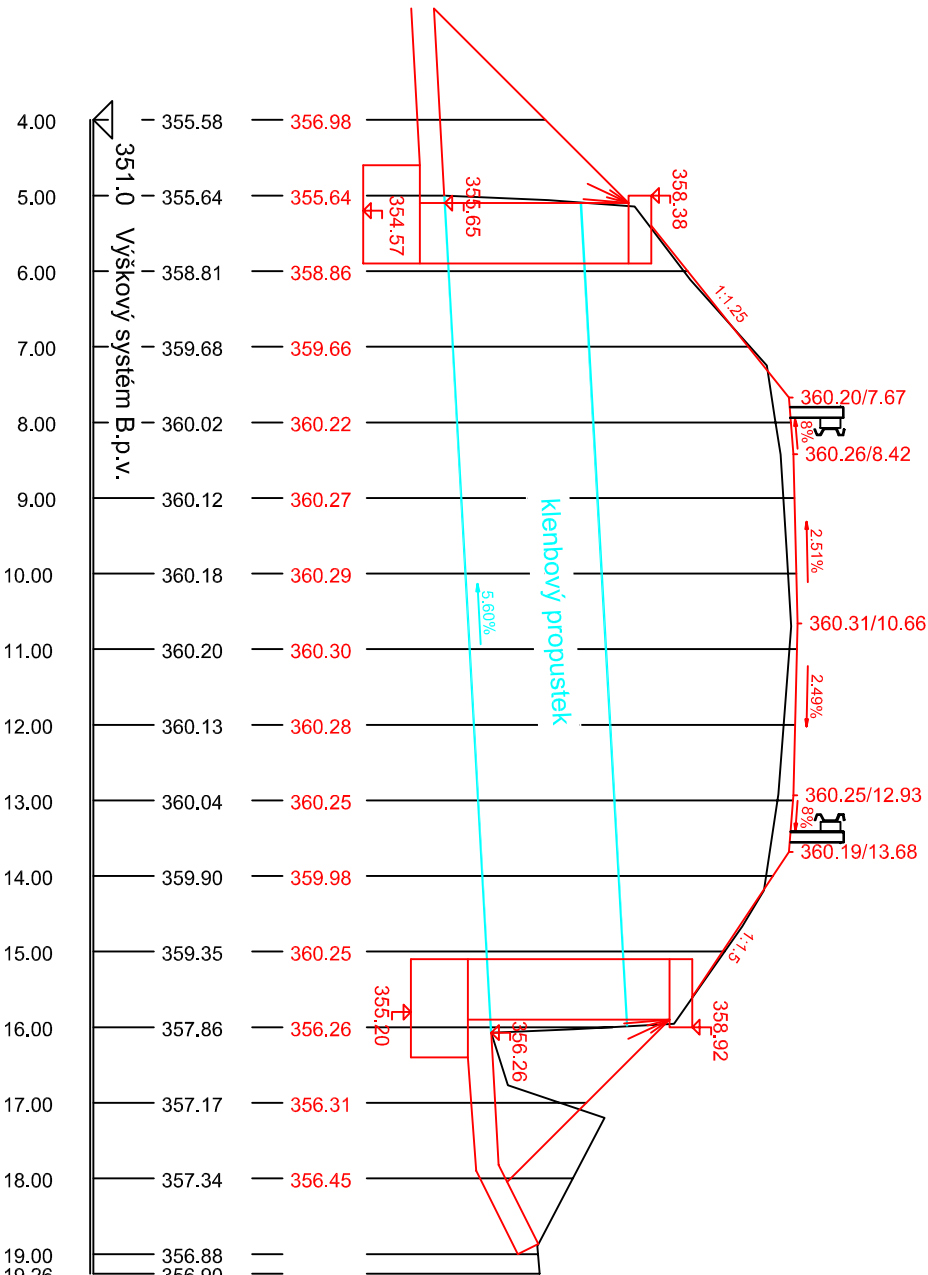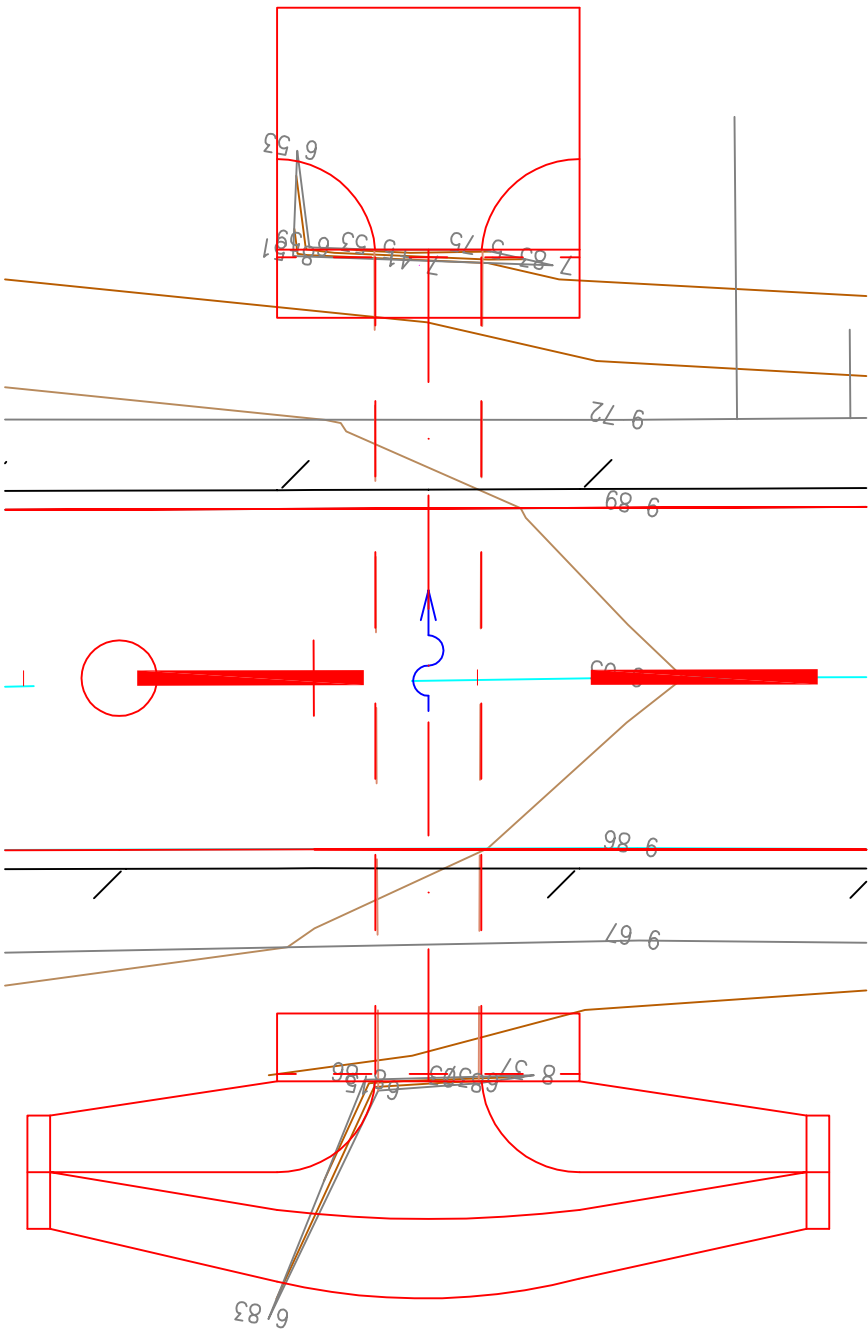

Zhotovitel:	III/1257 Polánka, most ev.č. 1257-3		
Příloha:	Propustek v km 1,492		
Datum:	09/2015		
Měřítko:	104.4		
Č. příl.:	104.4		