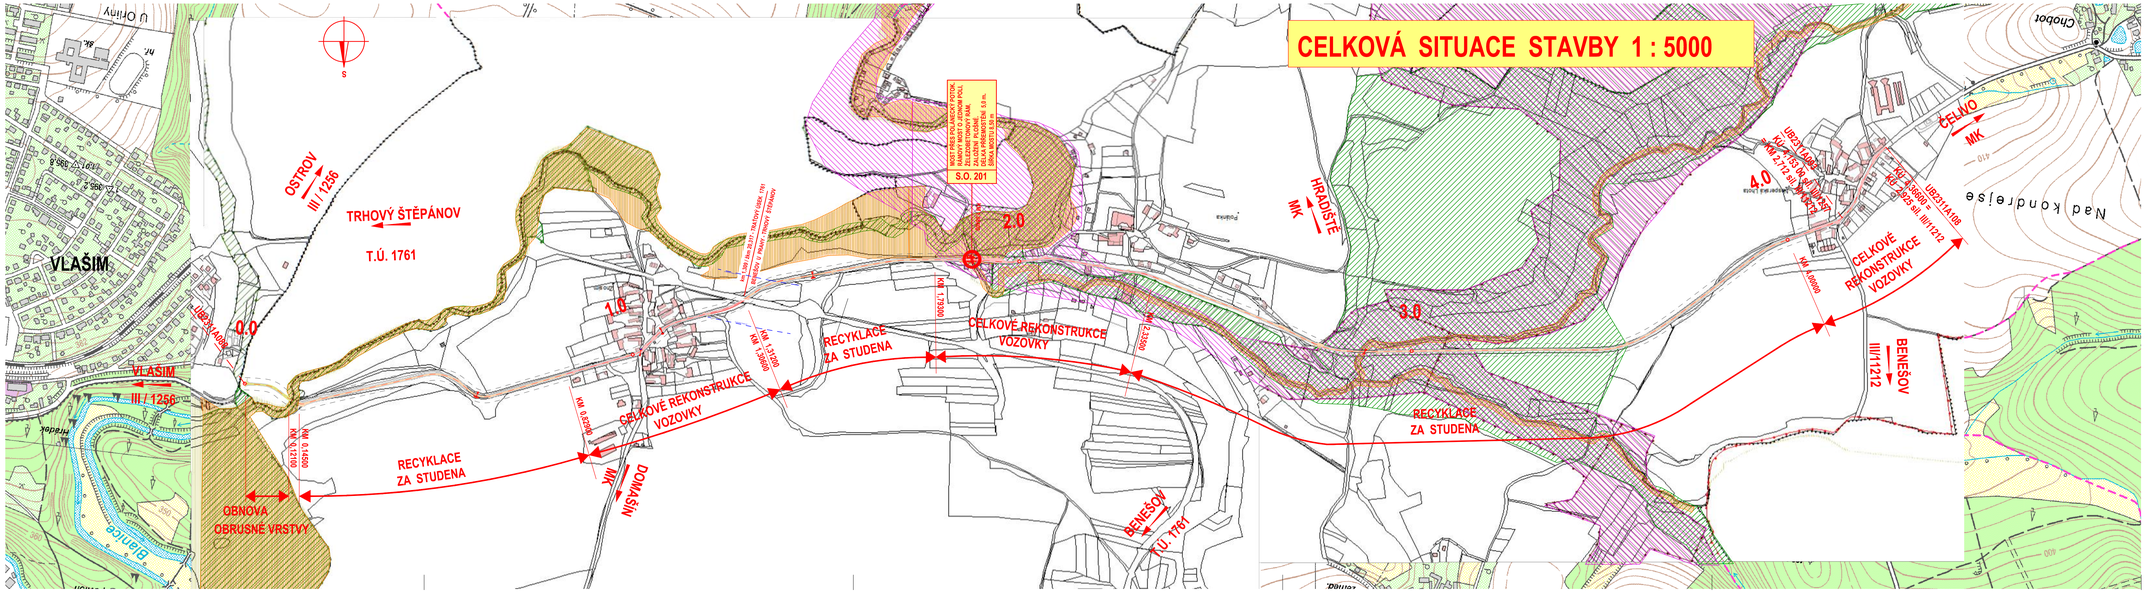

B

Souřadnicový systém S-JTSK, Výškový systém Bpv

Ateliér České Budějovice – Čechova 726/50, 370 01 České Budějovice – Tel. 386 303 211, Fax 386 303 212, e-mail: mailbox@cb.pragoprojekt.cz

Hlavní projektant: Ing. Jiří HOVORKA	Zodpovědný projektant: Ing. Jiří HOVORKA	Zhotovitel: PRAGOPROJEKT
Technická kontrola: Ing. Zdeněk TRAVNÍČEK	Hlavní inženýr projektu: Ing. Jiří HOVORKA	PRAGOPROJEKT, a.s., K Pyšelce 1960/19, 147 54 Praha 4
	Ředitel ateliéru České Budějovice: Ing. Karel BARTÝZAL	

Kraj:	STŘEDOČESKÝ	Čís. zakázky:	11-229-1-000
Obec:	VLAŠIM	Čís. akce:	11-229
Investor:	STŘEDOČESKÝ KRAJ, Zborovská 11, 150 21 Praha 5	Datum:	09/2015
Akce:	III/1257 Polánka, most ev.č. 1257-3	Formát:	6 x A4
		Měřítko:	1:5000
Část:	SOUHRNNÉ ŘEŠENÍ STAVBY	Stupeň:	PDPS
Příloha:	CELKOVÁ SITUACE STAVBY	Čís. přílohy:	B.1.2