KOORDINAČNÍ SITUACE STAVBY - 2. ČÁST
M 1 : 1000

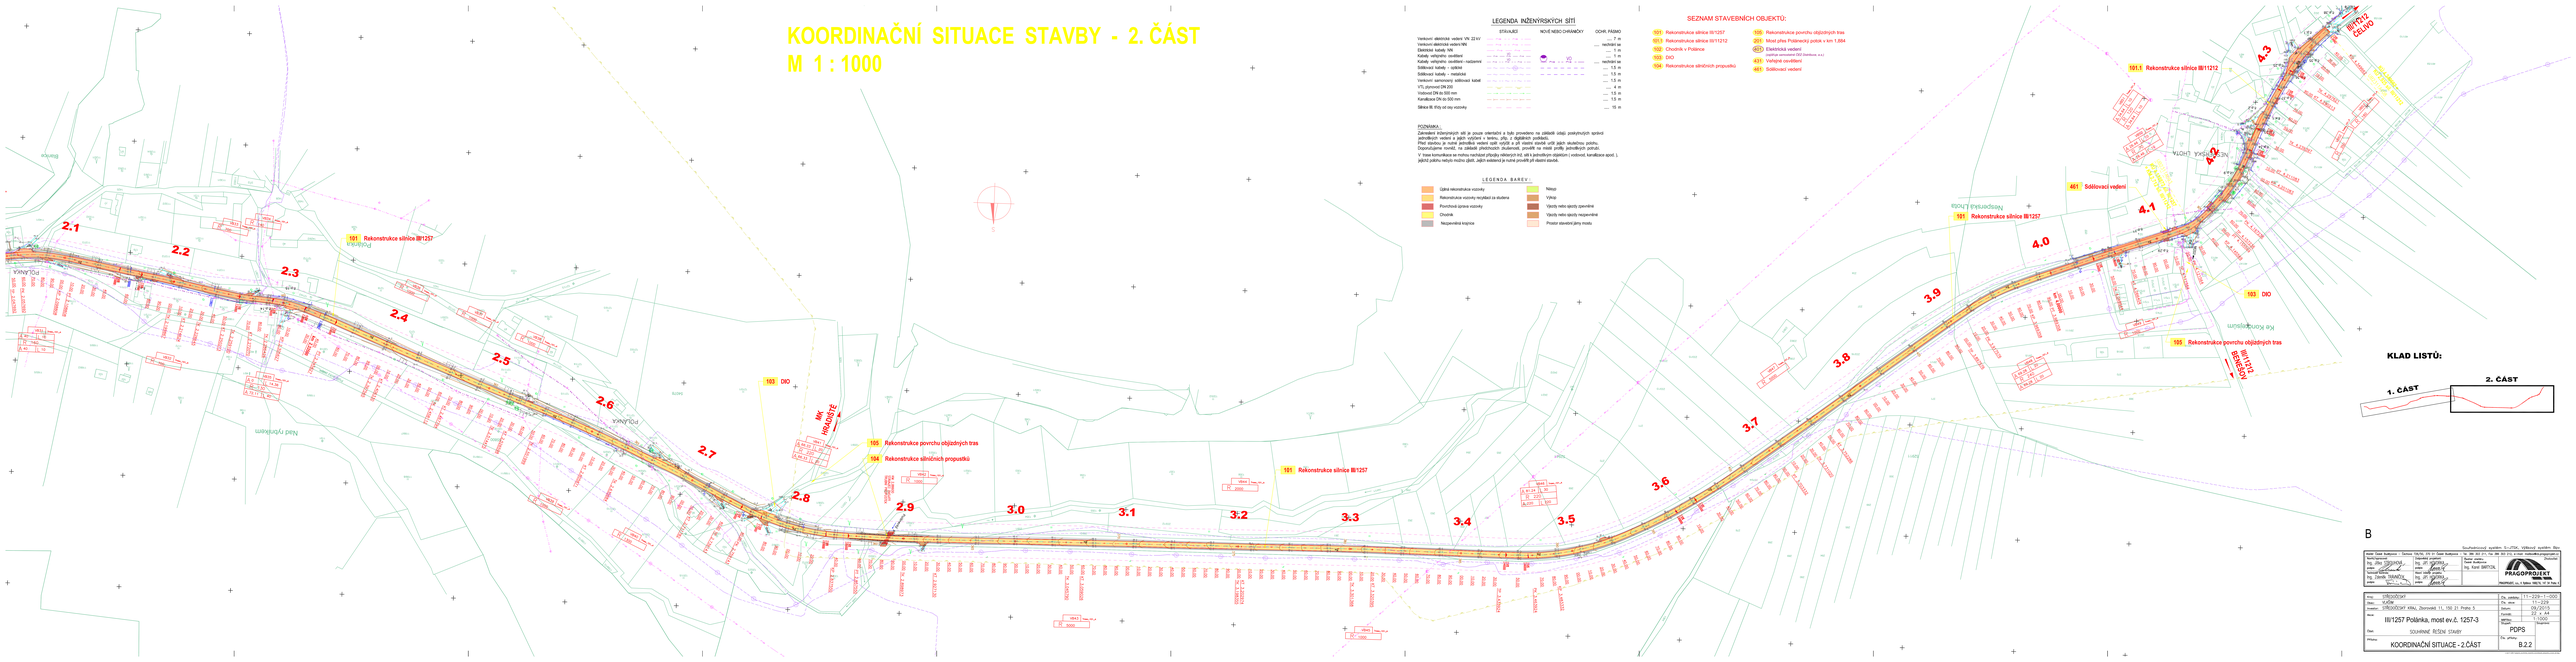

LEGENDA INŽENÝRSKÝCH SÍTÍ

	STÁVAJÍCÍ	NOVÉ NEBO ZHRAMĎOVÝ	OCHR. PÁSMO
Venkovní elektrické vedení VN 22 kV			— 7 m
Venkovní elektrické vedení NN			— nezřizuje se
Kabely NN - podzemní			— 1 m
Kabely telefonní - sdělovací			— 1,5 m
Kabely veřejného osvětlení - nadzemní			— nezřizuje se
Sdělovací kabely - podzemí			— 1,5 m
Sdělovací kabely - metalické			— 1,5 m
Venkovní sdělovací kabel			— 1,5 m
VTL plynovod DN 200			— 4 m
Vodovod DN do 500 mm			— 1,5 m
Kanalizace DN do 500 mm			— 1,5 m
Silnice III. třídy od osy vozovky			— 15 m

POZNÁMKA:
Zakreslení inženýrských sítí je pouze orientační a bylo provedeno na základě údajů poskytnutých správci jednotlivých vedení a jejich vyjádření v terénu, vždy z digitálních podkladů.
Před stavbou je nutné jednotlivá vedení opět vyjčit a při všemi stranně určit jejich skutečnou polohu.
Doporučujeme rovněž, na základě předchozích skutečností, provedli ve místě profilu jednotlivých potrubí.
V trase komunikace se mohou nacházet přípojky některých inž. sítí k jednotlivým objektům (vodovod, kanalizace apod.), jejichž polohu nelze možno zjistit, zejm vedená je nutné provedlit při vlastní stavbě.

LEGENDA BAREV:

Úplná rekonstrukce vozovky	Nátěr
Rekonstrukce vozovky recyklací za studena	Výkop
Povrchová úprava vozovky	Výzvy nelo sjezdy zpevněné
Chodník	Výzvy nelo sjezdy nezpevněné
Nezpevněná krajnice	Prostor stavební jámy mostu

SEZNAM STAVEBNÍCH OBJEKTŮ:

101	Rekonstrukce silnice III/1257
101.1	Rekonstrukce silnice III/11212
102	Chodník v Polance
103	DIO
104	Rekonstrukce silničních propustků
105	Rekonstrukce povrchu objízdných tras
201	Most přes Polánecký potok v km 1,894
401	Elektrická vedení (vedlina samostatná SO knihovna a.s.)
431	Veřejné osvětlení
461	Sdělovací vedení

KLAD LISTŮ:

B

Souřadnicový systém: S-JTSK, Výškový systém: Bpv

Hlavní inženýr projektu: Ing. Oliver ČERVINKA	Vypracoval projektant: Ing. Jiří ČERVINKA	Správce sítí: Ing. Karel BARTOŠ	
Autorský dozor: Ing. Zdeněk TRÁNÍČEK	Kontroloval projektant: Ing. Jiří ČERVINKA		

PRAGOPROJEKT
PRAHA, Hellichova 18, tel.: 224 813 111, e-mail: info@pragoprojekt.cz

Akce:	SŘBU/ZČ/247	Čís. zakázky:	11-228-1-1000
Stav:	KLADK	Čís. akce:	04-2015
Investor:	SŘBU/ZČ/247 KRAJ, Zborovská 11, 150 21 Praha 5	Formát:	21 x A1
Název:	III/1257 Polánka, most ev.č. 1257-3	Měřítko:	1:1000
Část:	SITUACE STAVBY	Čís. přílohy:	PDPS
Příloha:	KOORDINAČNÍ SITUACE - 2.ČÁST		B.2.2