


- Legenda:**
- PŘÍVADĚC PODÉL DÁLNIČE
 - PŘÍVADĚC OBTOKY OBJEKTŮ
 - Koncept DUR D3

Podklad návrhu dálnice D3 převzat od jednotlivých projektčních kanceláří. Blížší specifikace viz. textová část studie.

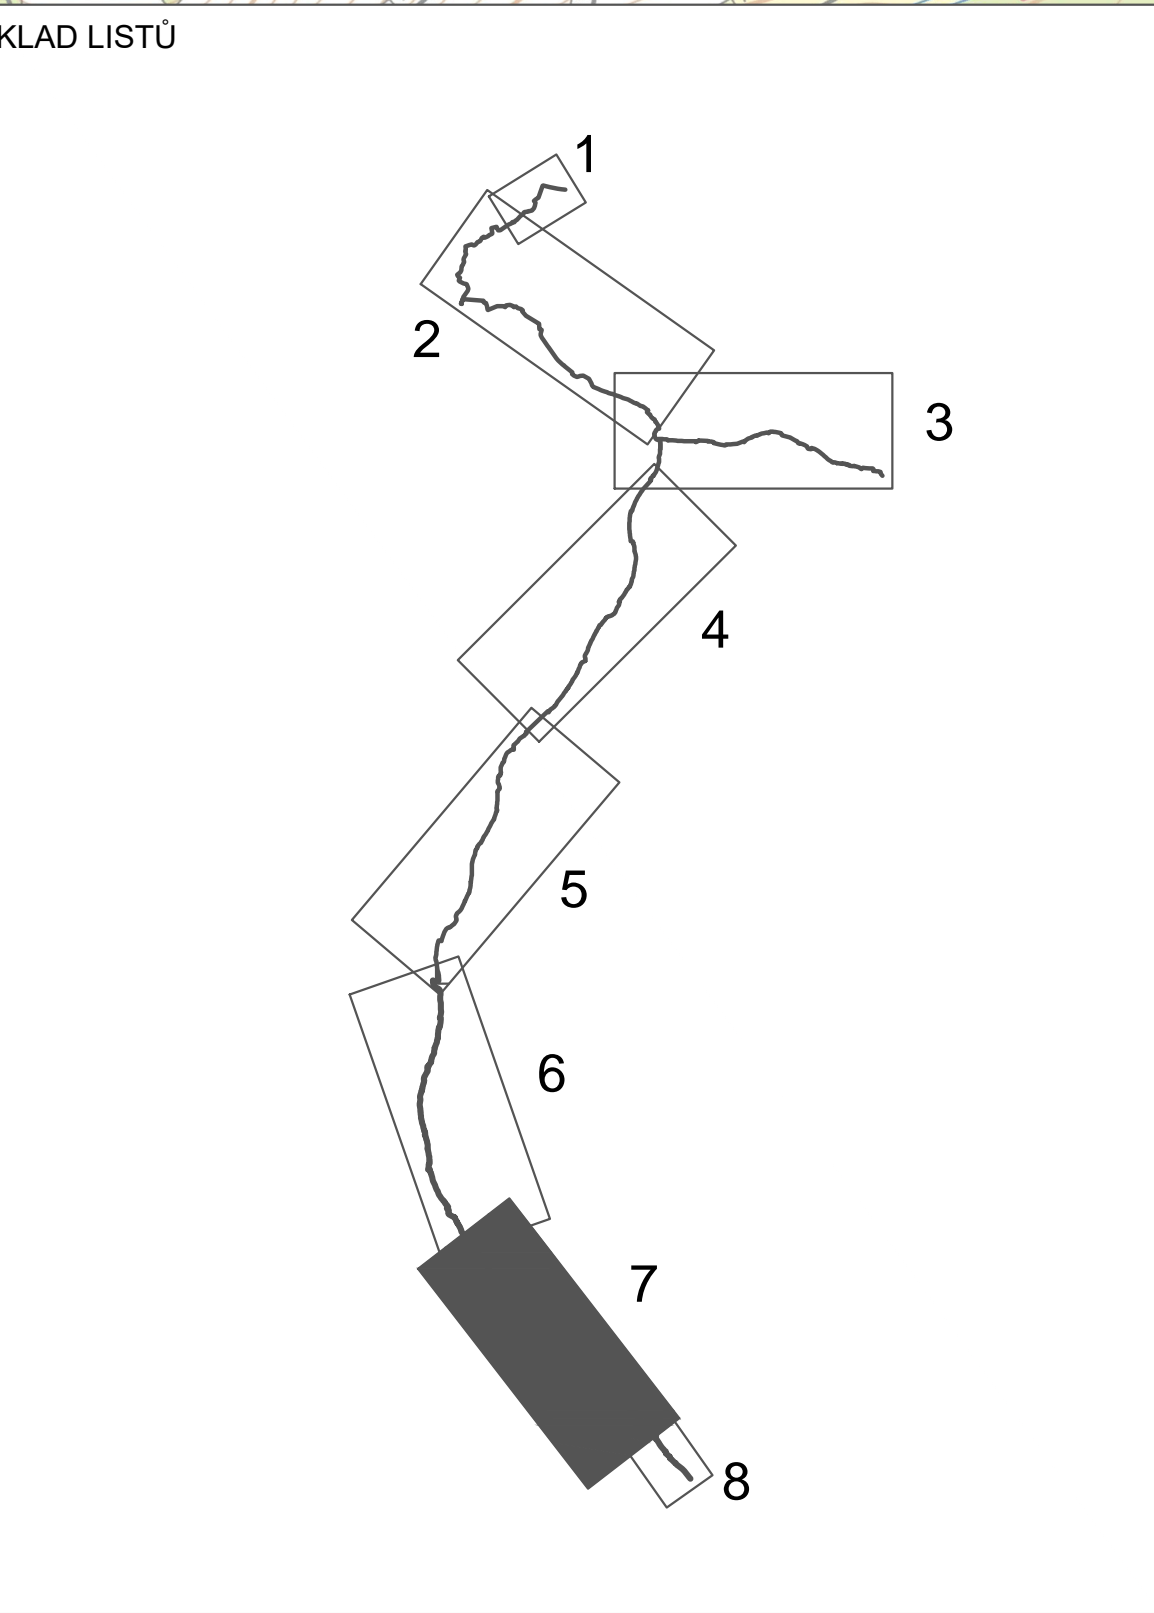

Kraj: STŘEDOEČESKÝ KRAJ	Investor: Ředitelství silnic a dálnic ČR, Na Pankraci 56, 14000 PRAHA	Formát: 14 x A4
Ing. STĚPÁN ZROSTLÍK	Ing. STĚPÁN ZROSTLÍK	Datum: 12/2016
Ing. STĚPÁN ZROSTLÍK	Ing. STĚPÁN ZROSTLÍK	Stupeň: studie
Ing. STĚPÁN ZROSTLÍK	Ing. STĚPÁN ZROSTLÍK	Značka: 3309/002
Ing. STĚPÁN ZROSTLÍK	Ing. STĚPÁN ZROSTLÍK	Mapka: 1:5000
Ing. STĚPÁN ZROSTLÍK	Ing. STĚPÁN ZROSTLÍK	Č. výkresu: P.10.1.7

PROJEKT

DÁLNIČE D3 "STŘEDOEČESKÁ ČÁST",
MOŽNOSTI ROZŠÍŘENÍ VODÁRENSKÉ SOUSTAVY
V KORIDORU DÁLNIČE D3

Celková situace

Téma výkresu a jeho přílohy jsou duševním vlastnictvím akciové společnosti Vodohospodářský rozvoj a výstavba, a.s.