

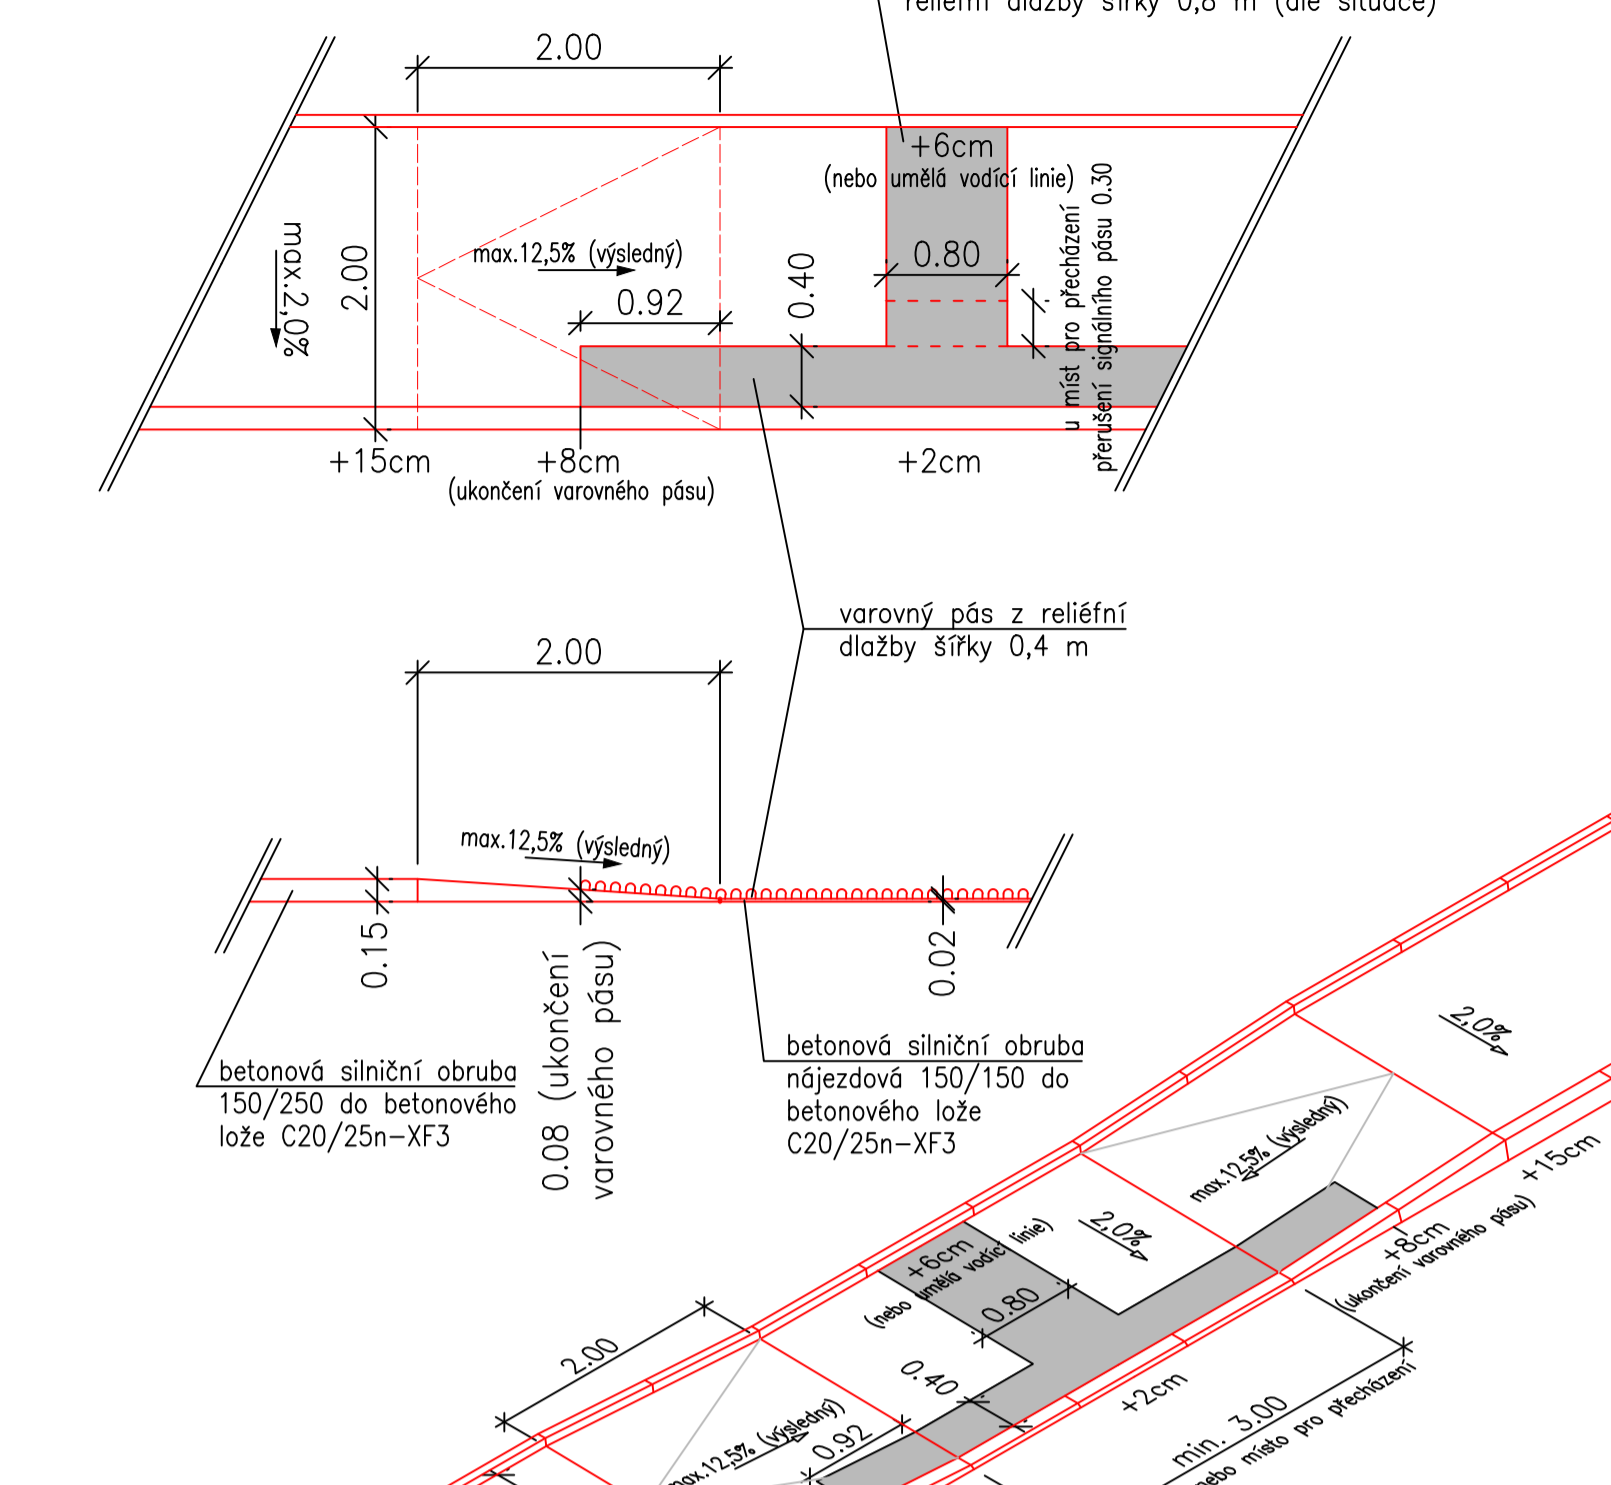
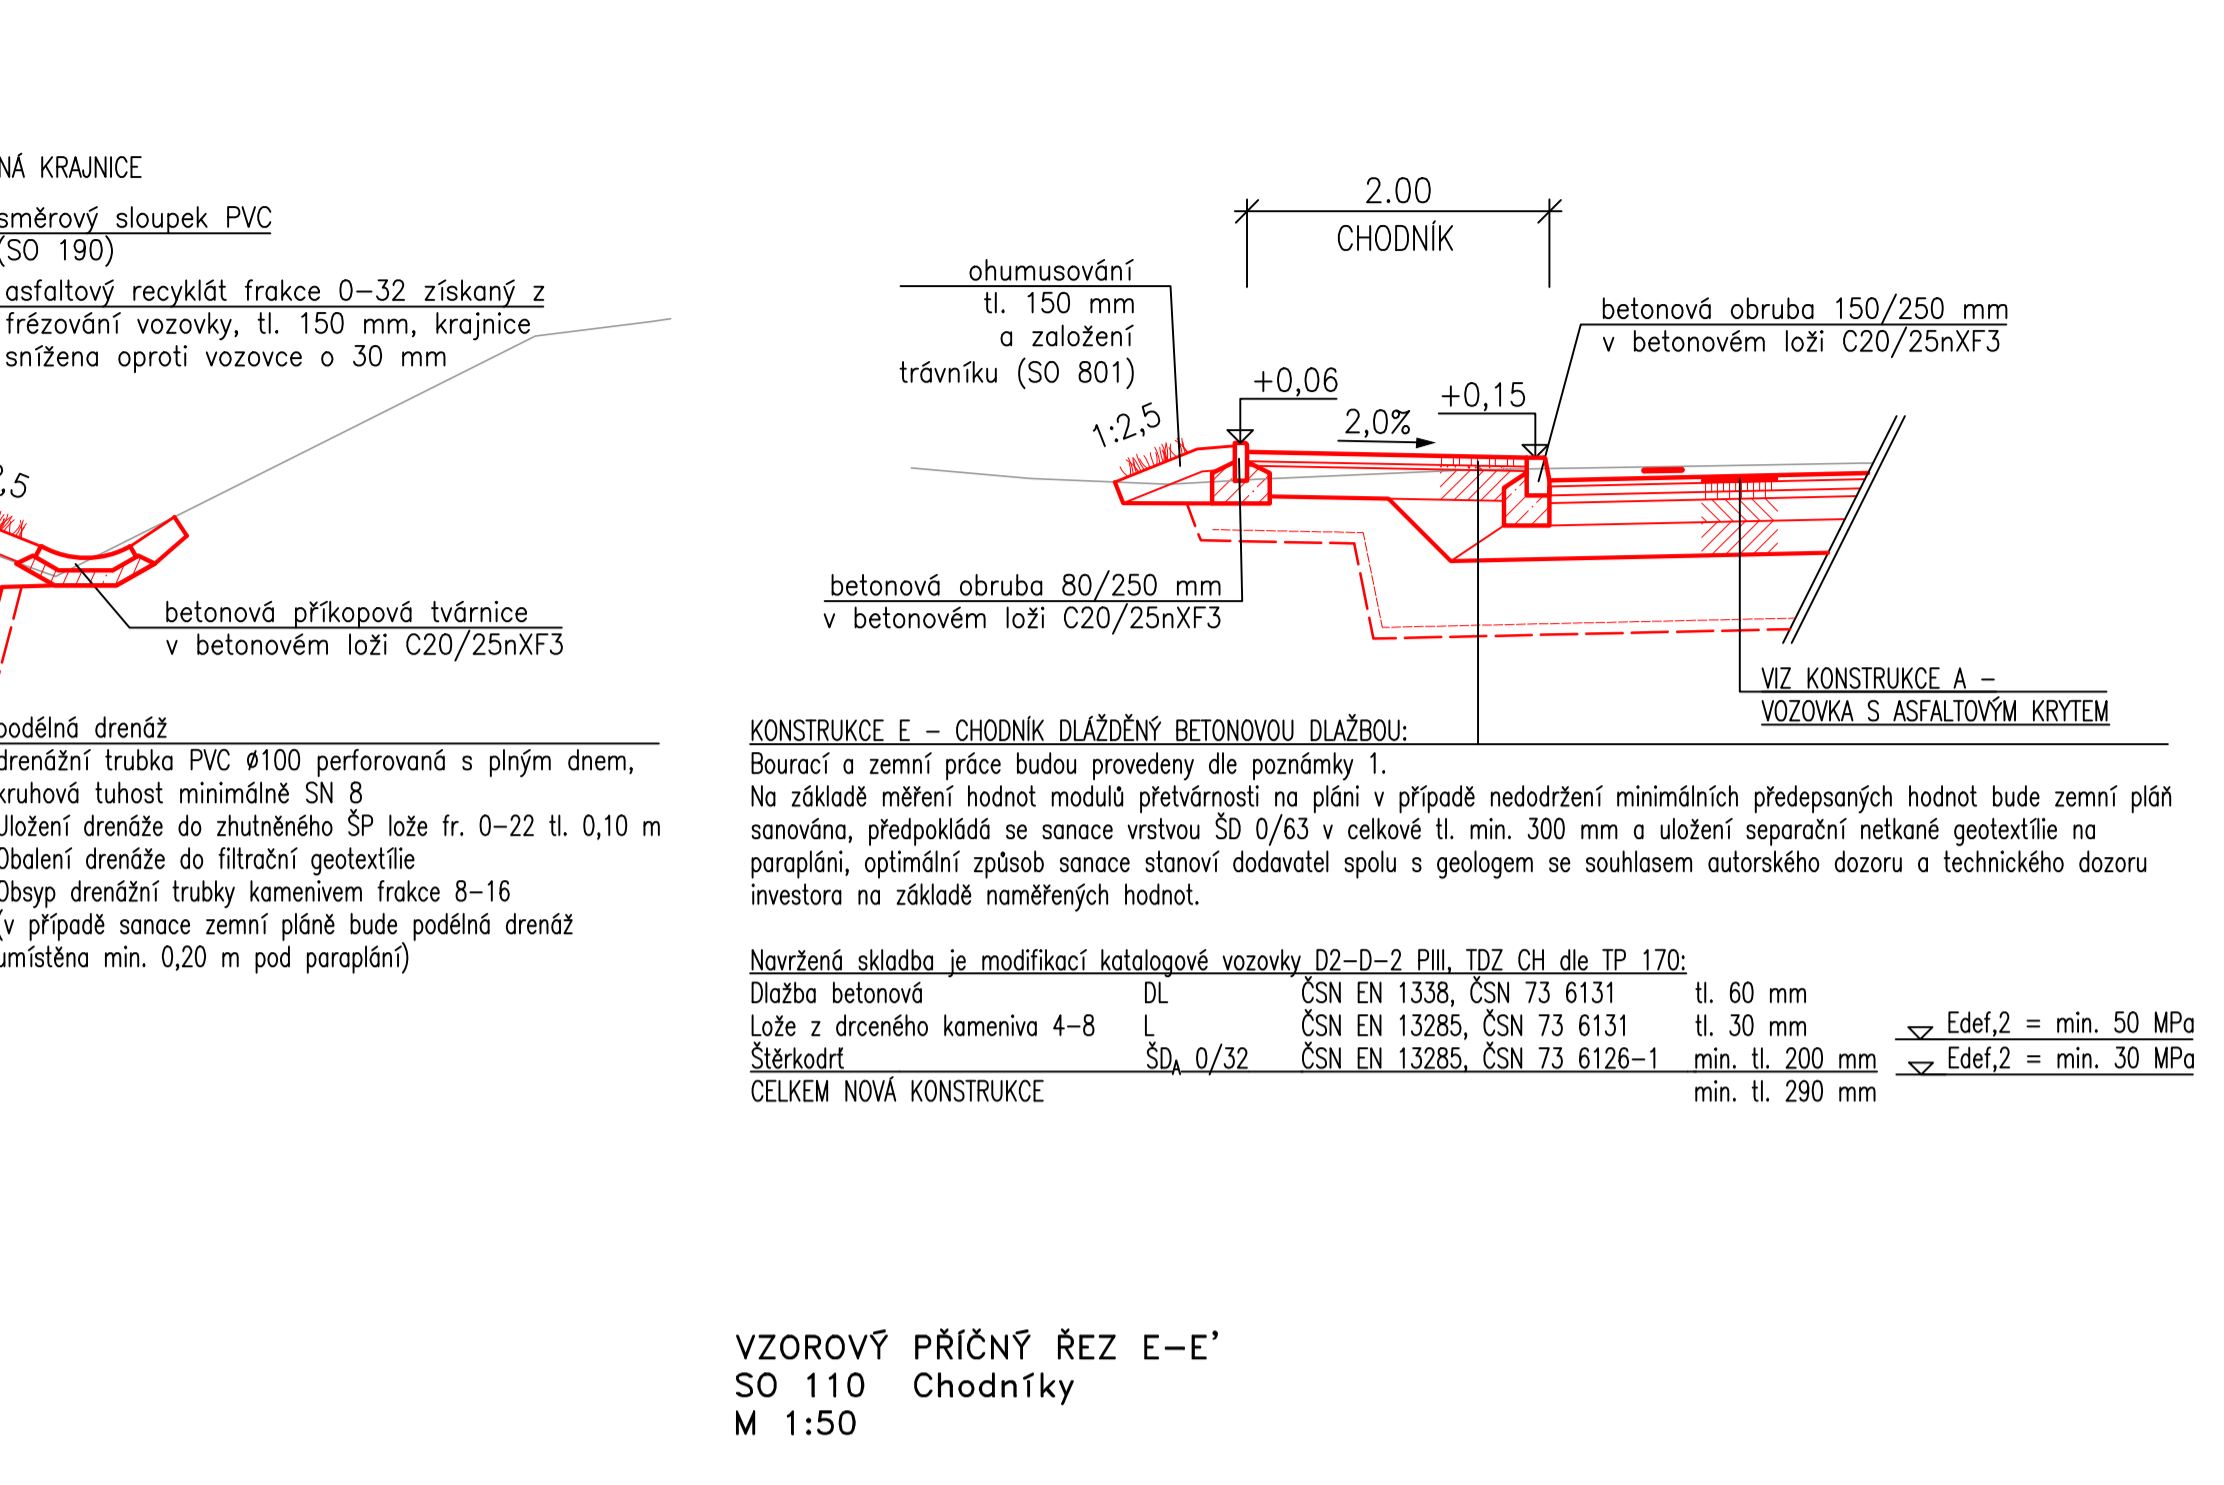
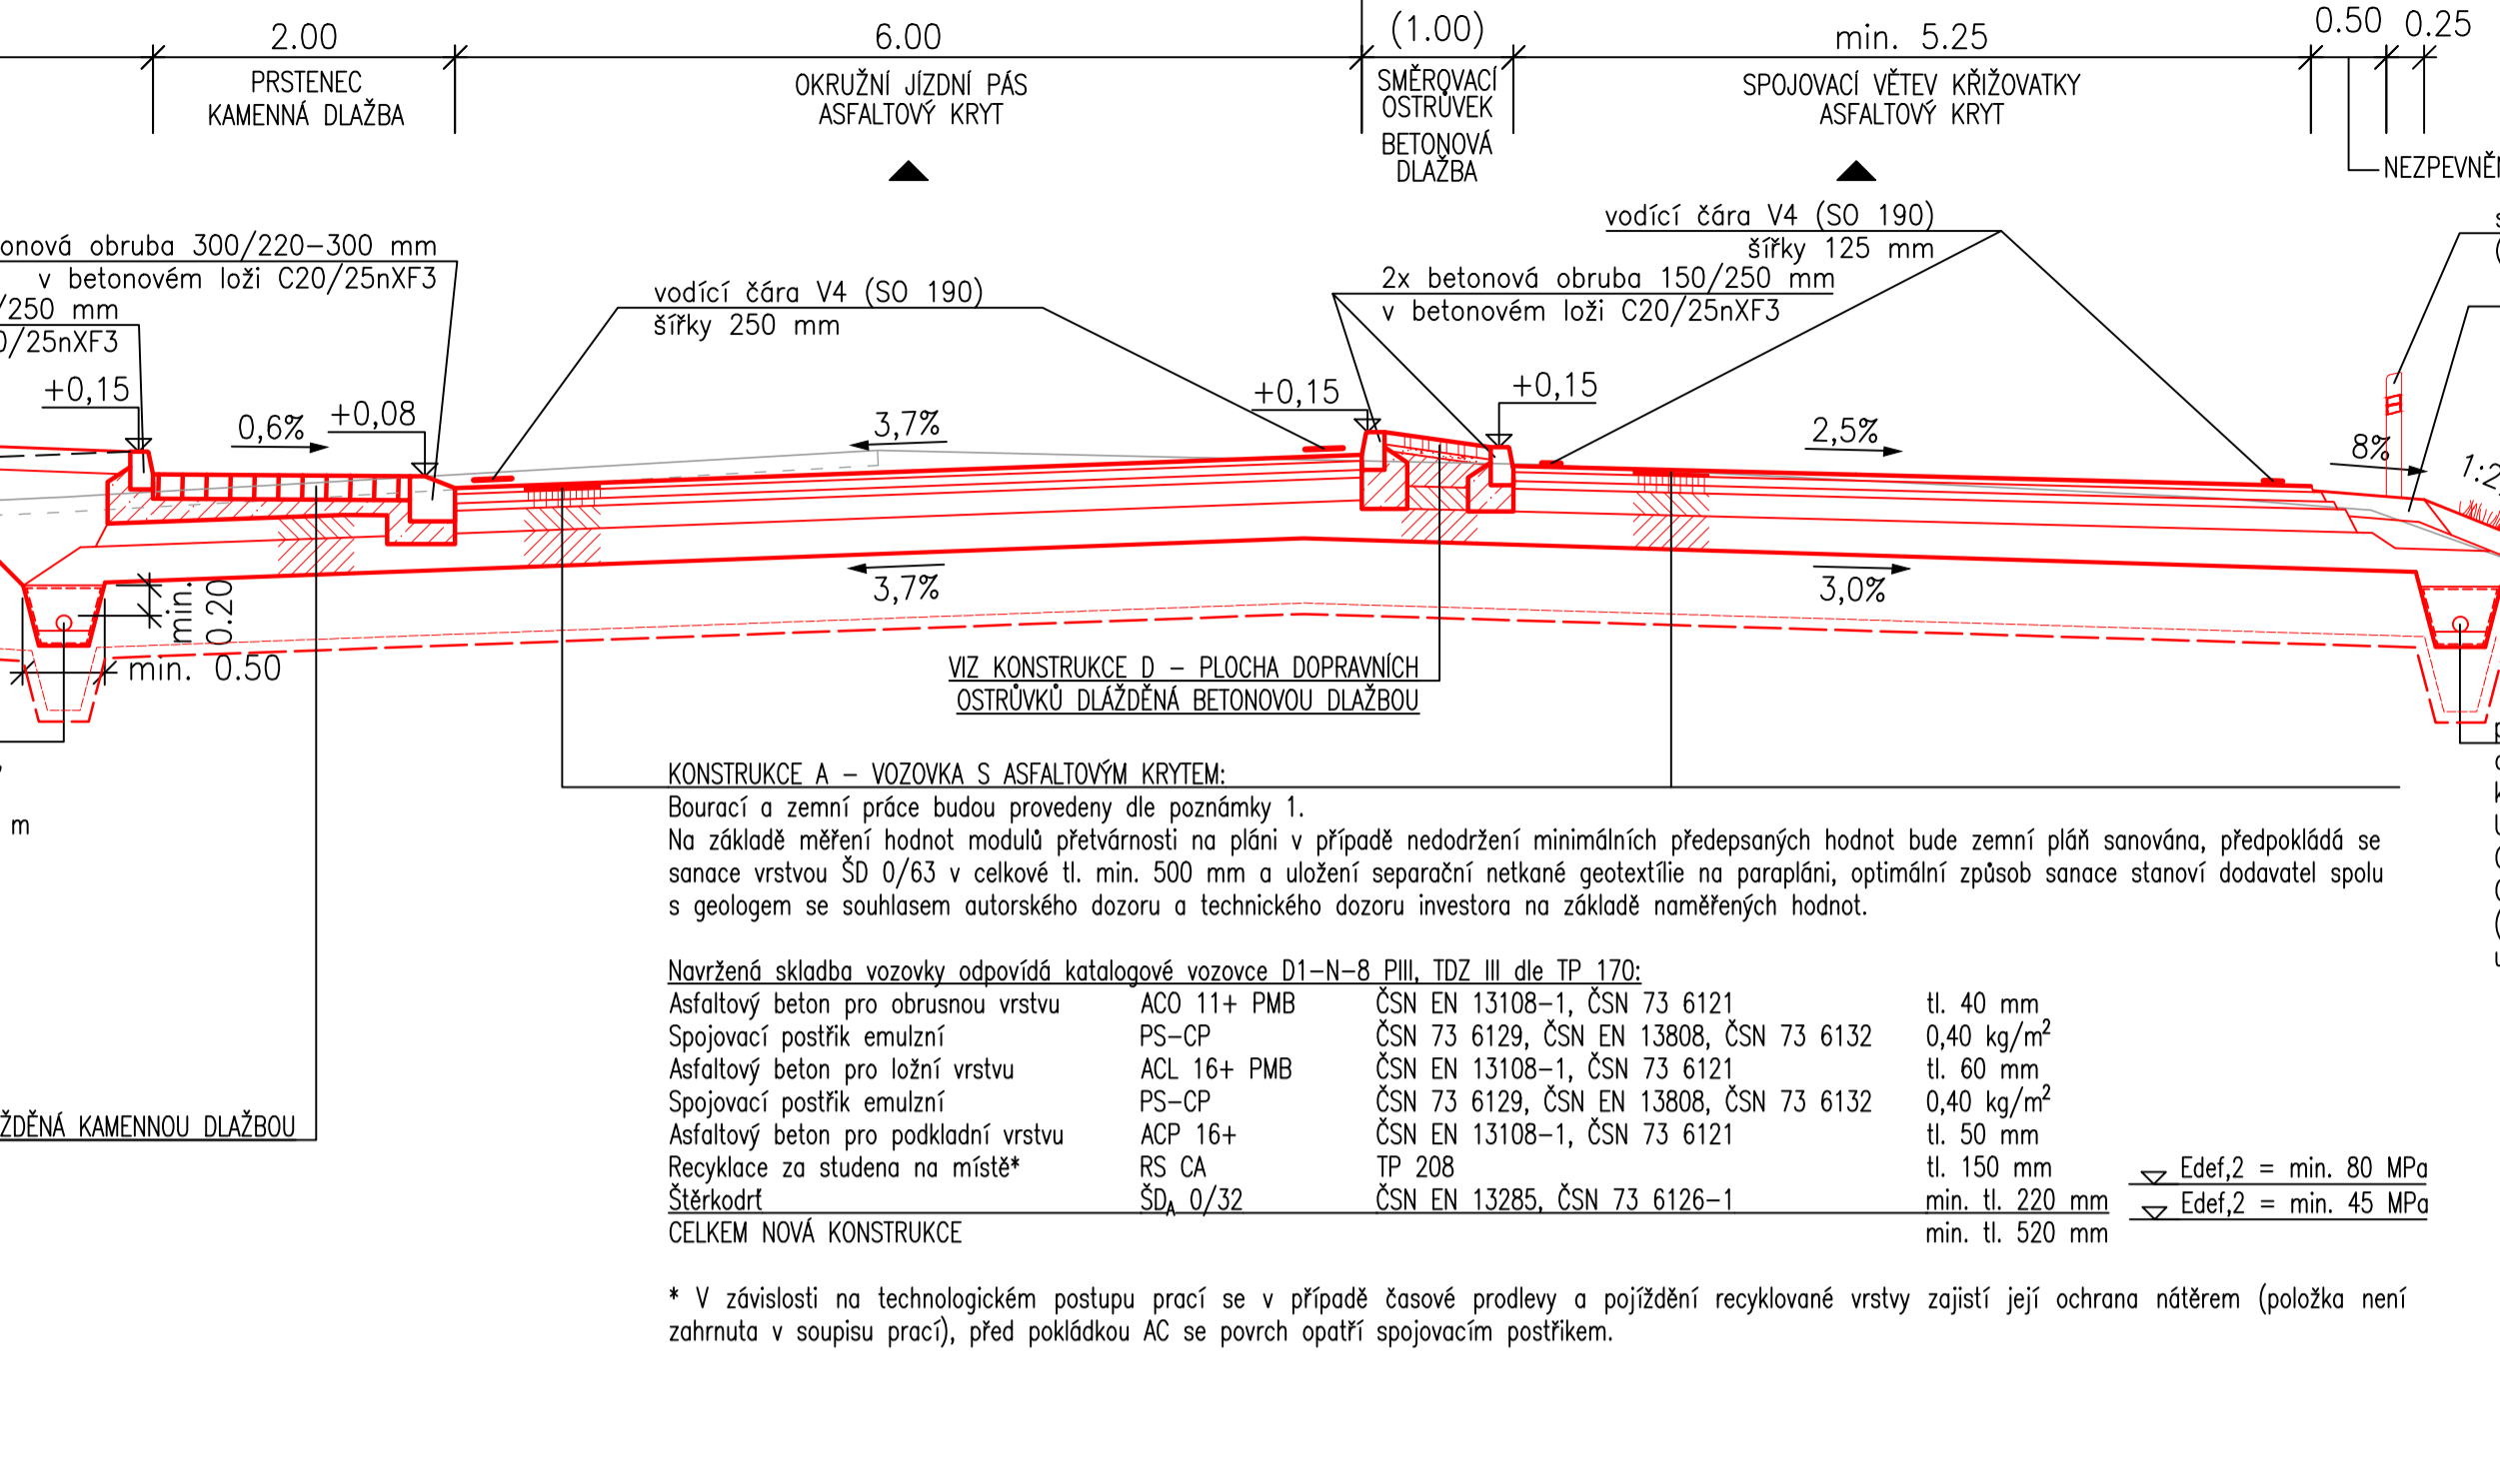
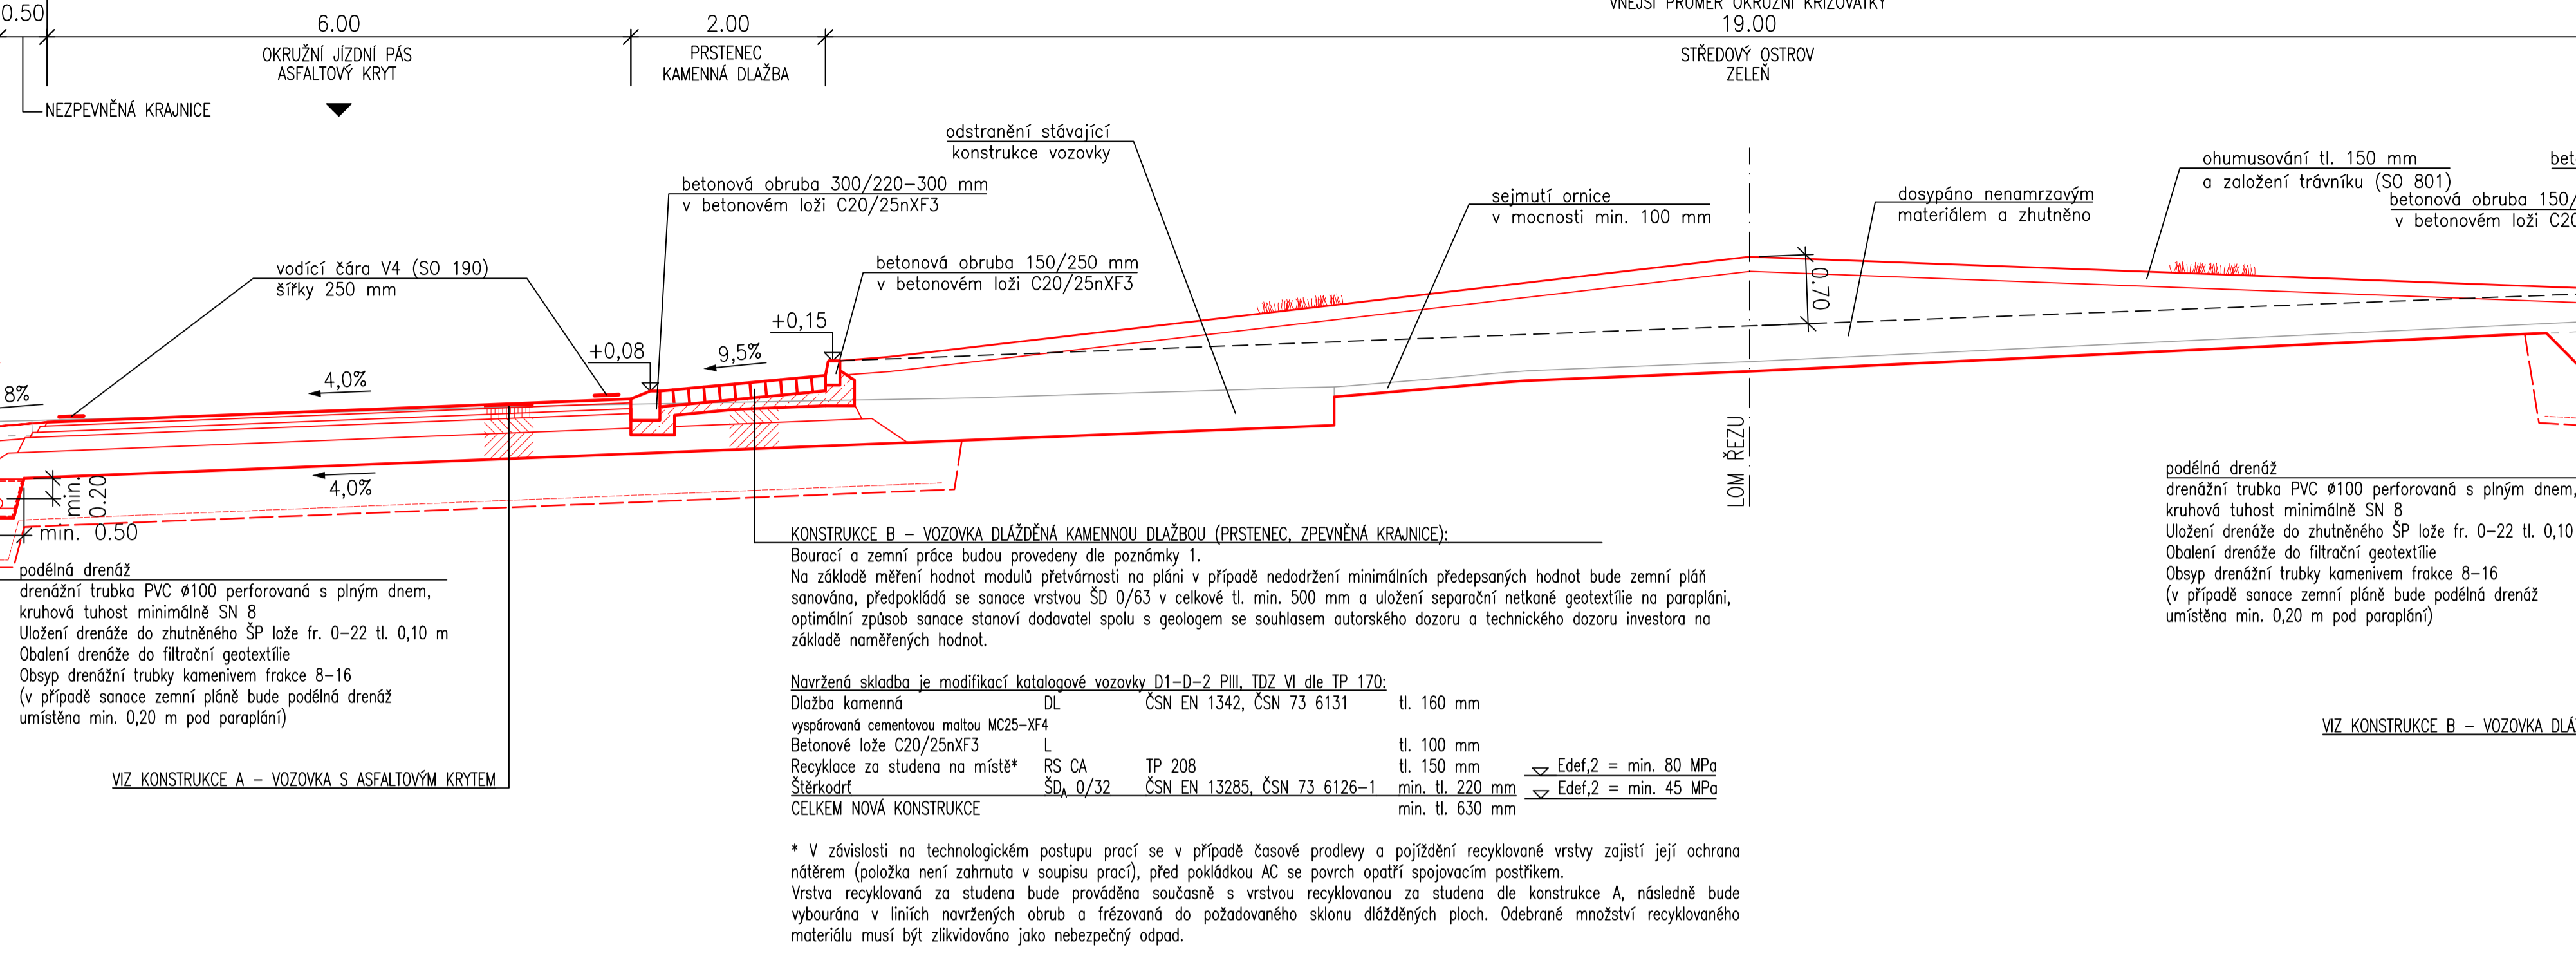
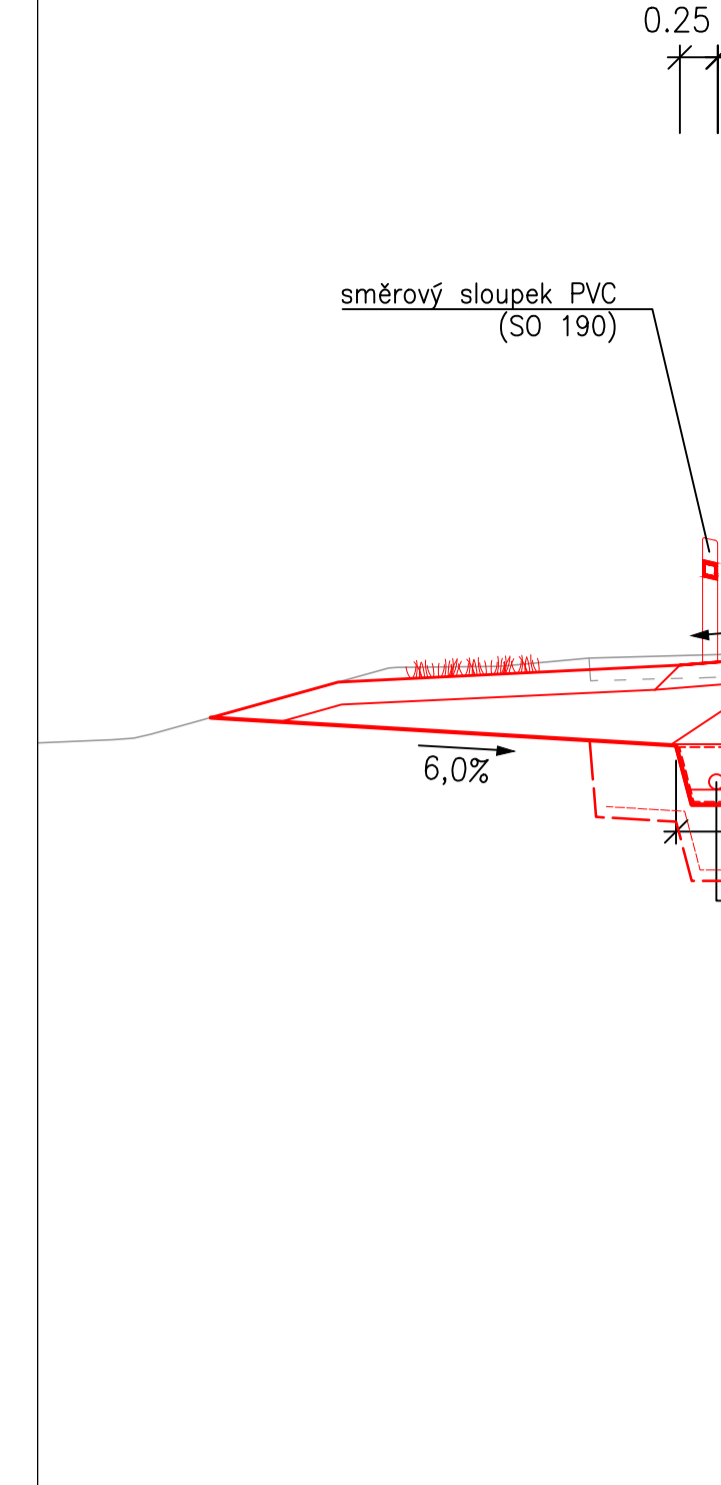
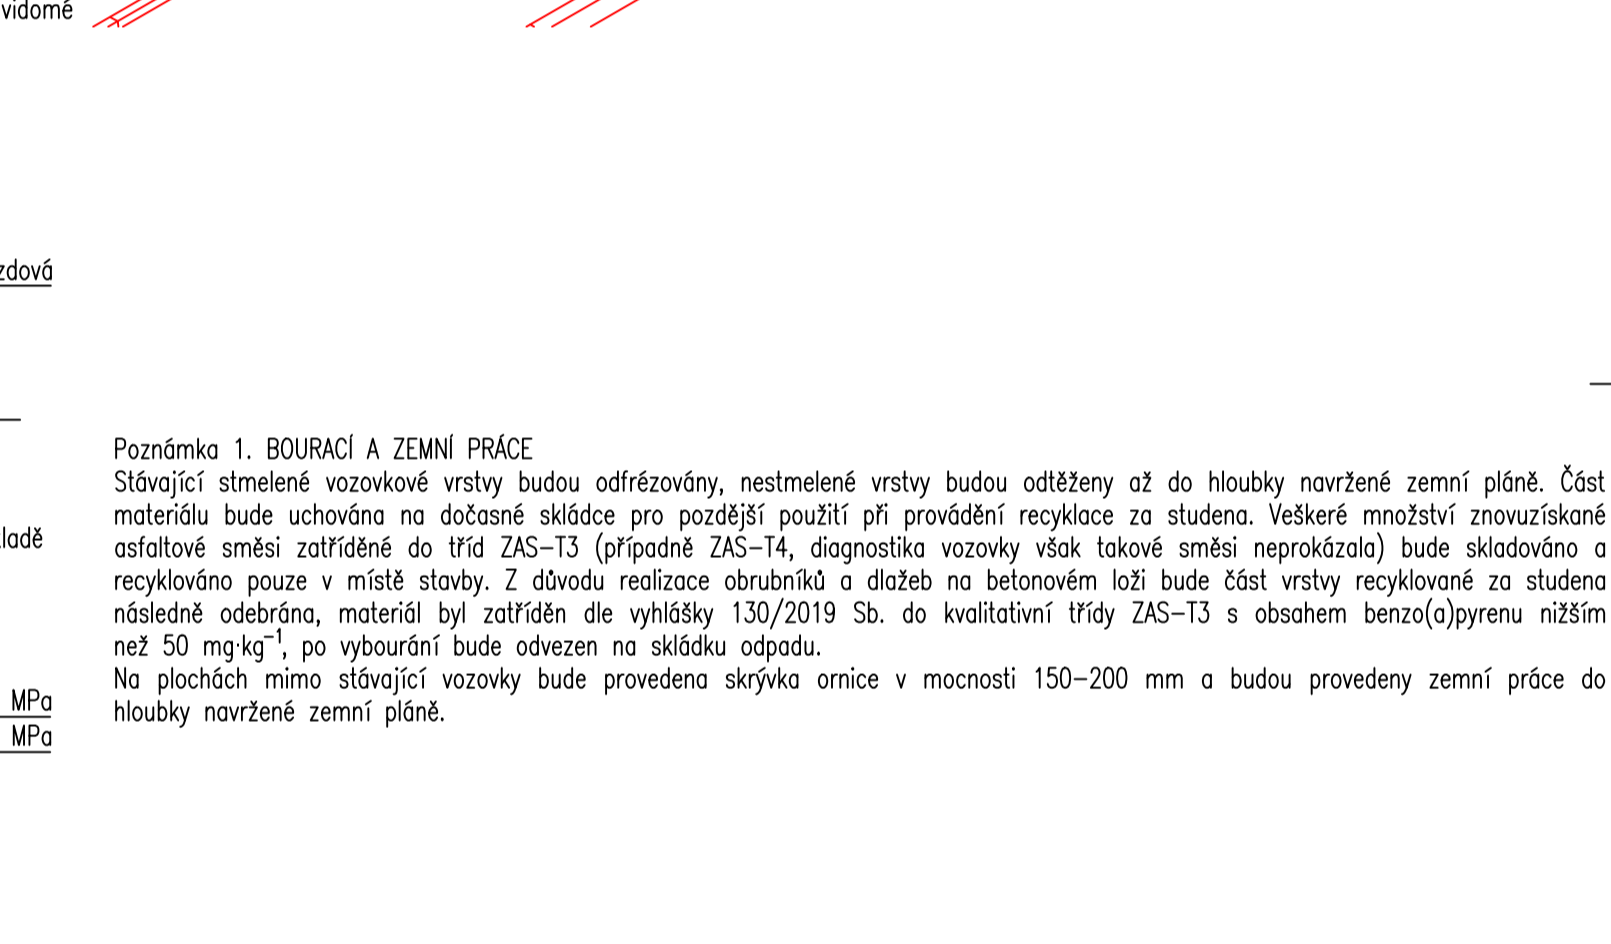
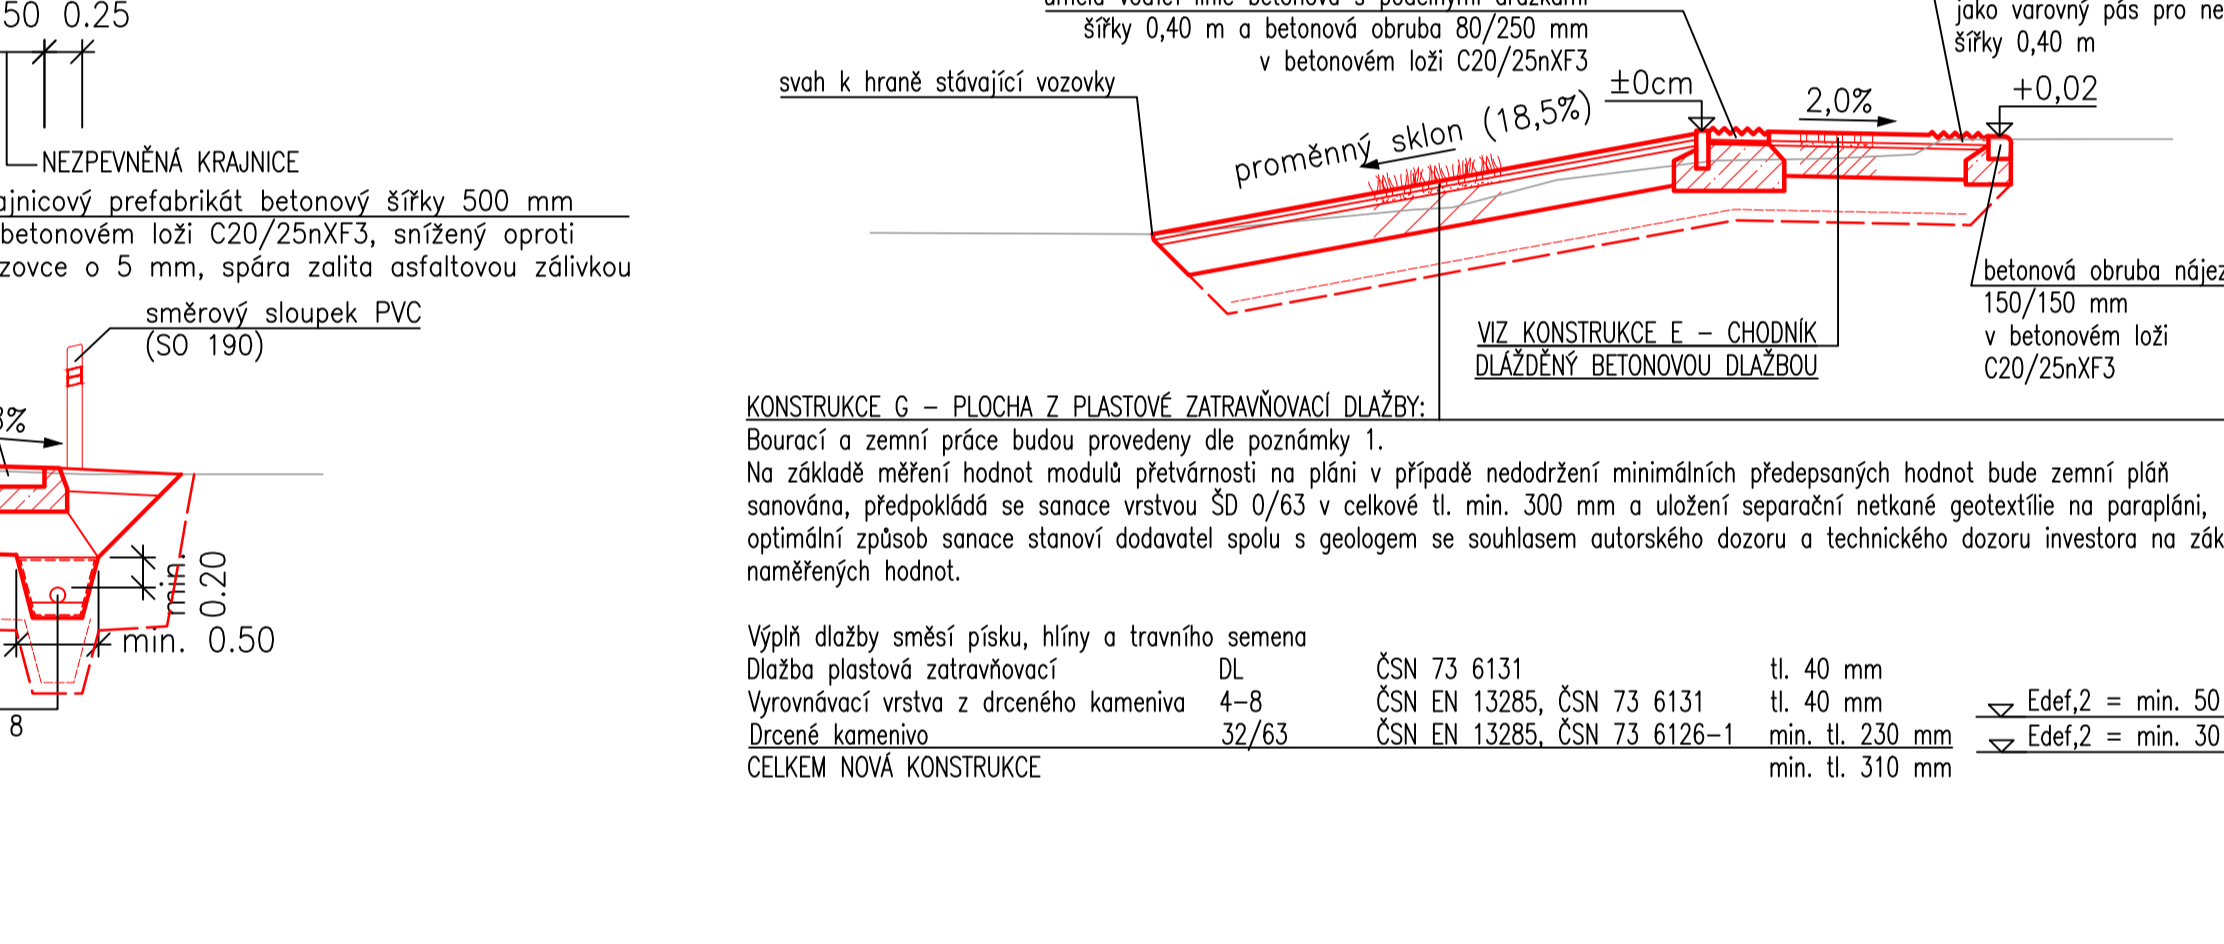
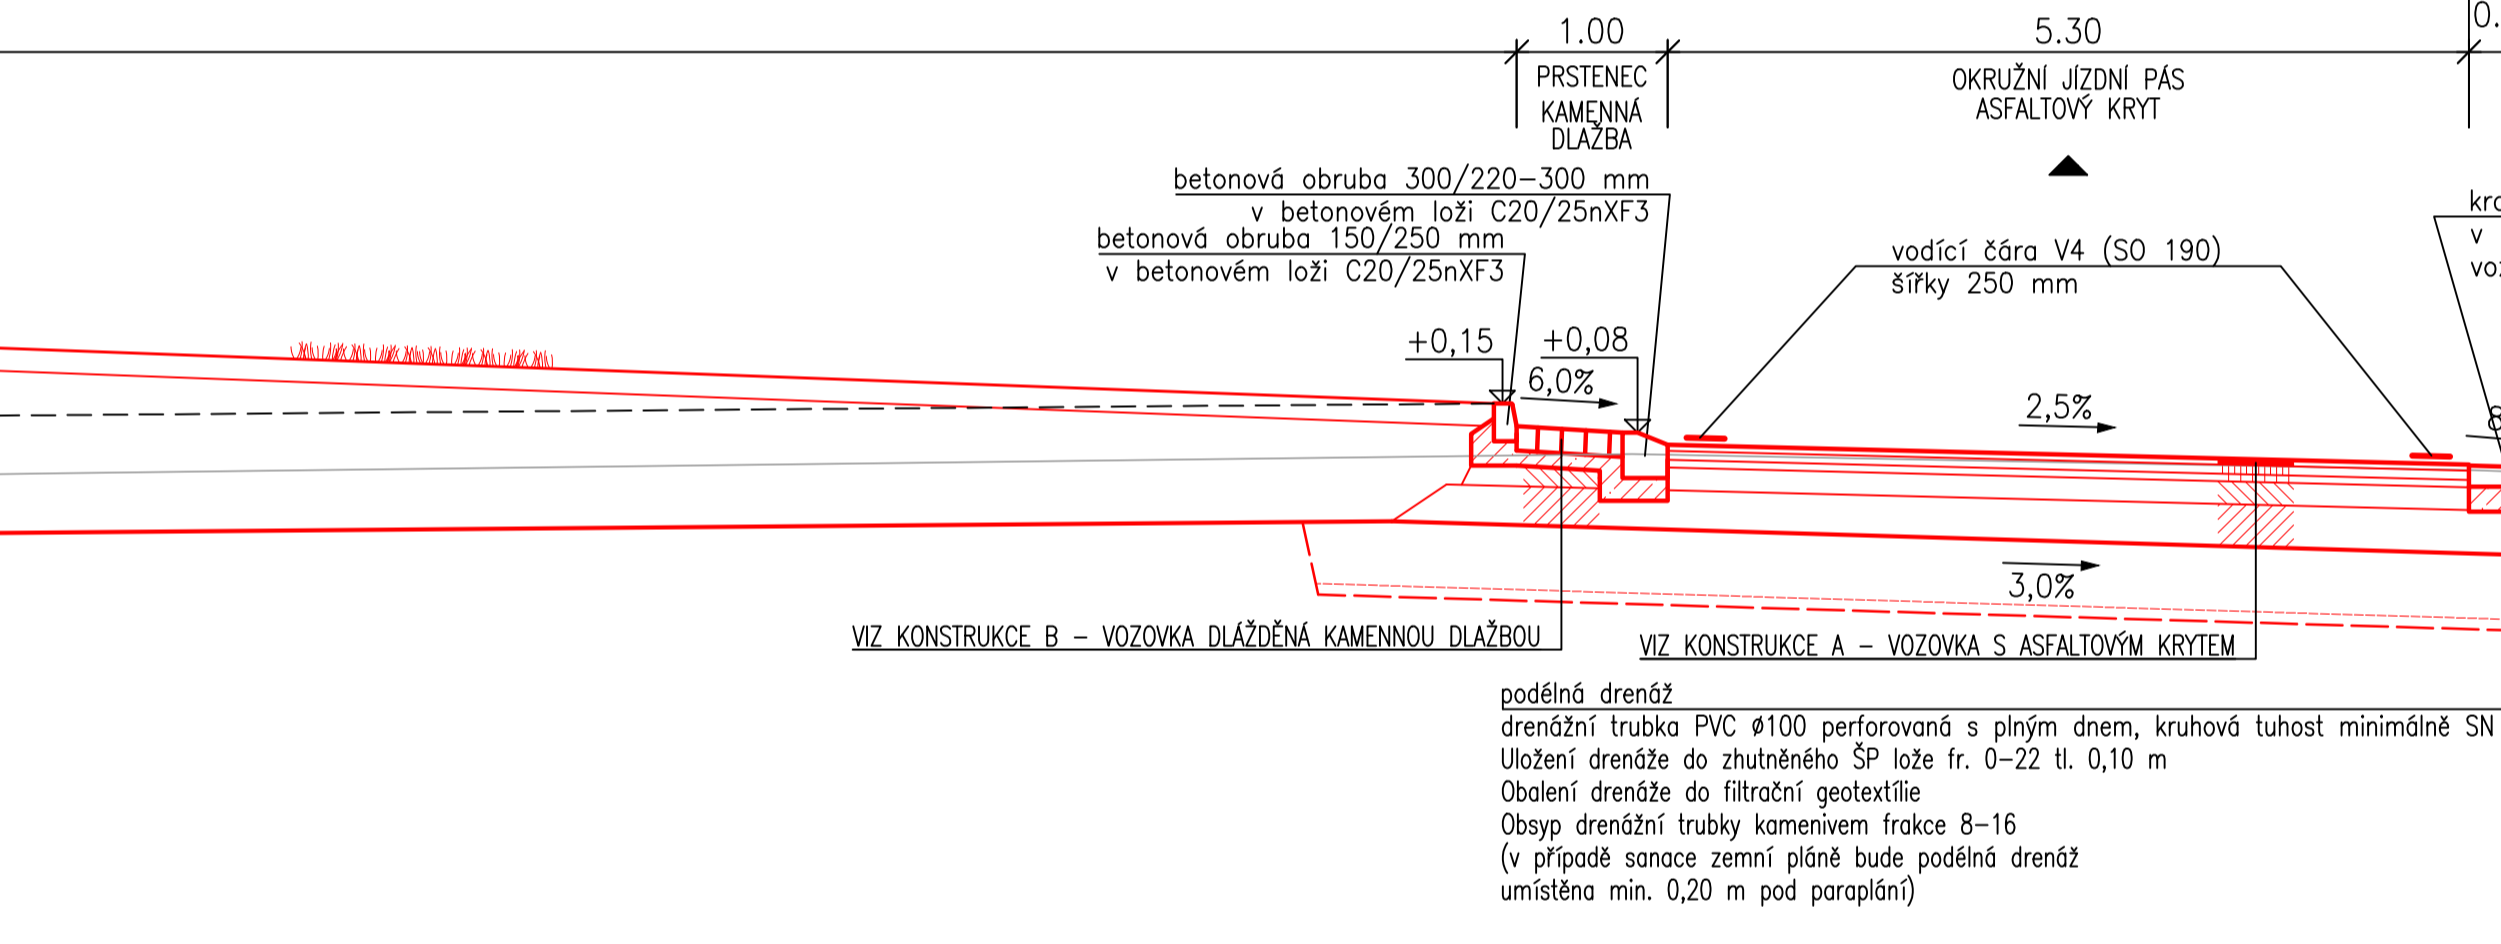




VZOROVÝ PŘÍČNÝ REZ A-A'
SO 101 Okružní křižovatka sever
M 1:50

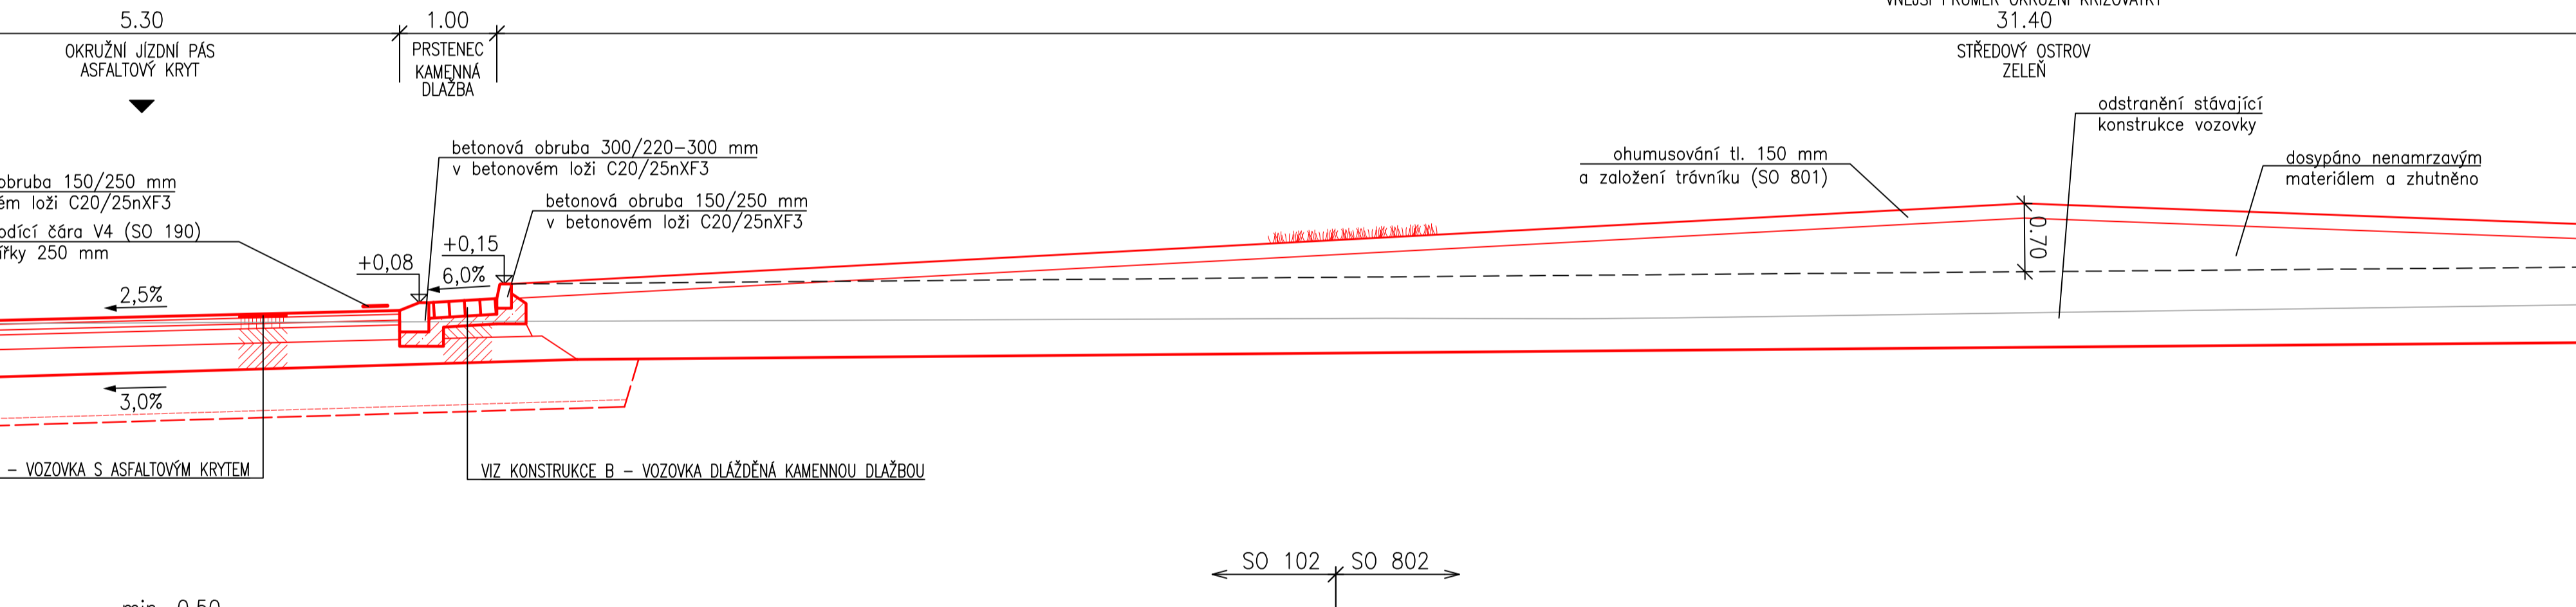


VZOROVÝ PŘÍČNÝ REZ B-B'
SO 102 Okružní křižovatka jih
M 1:50

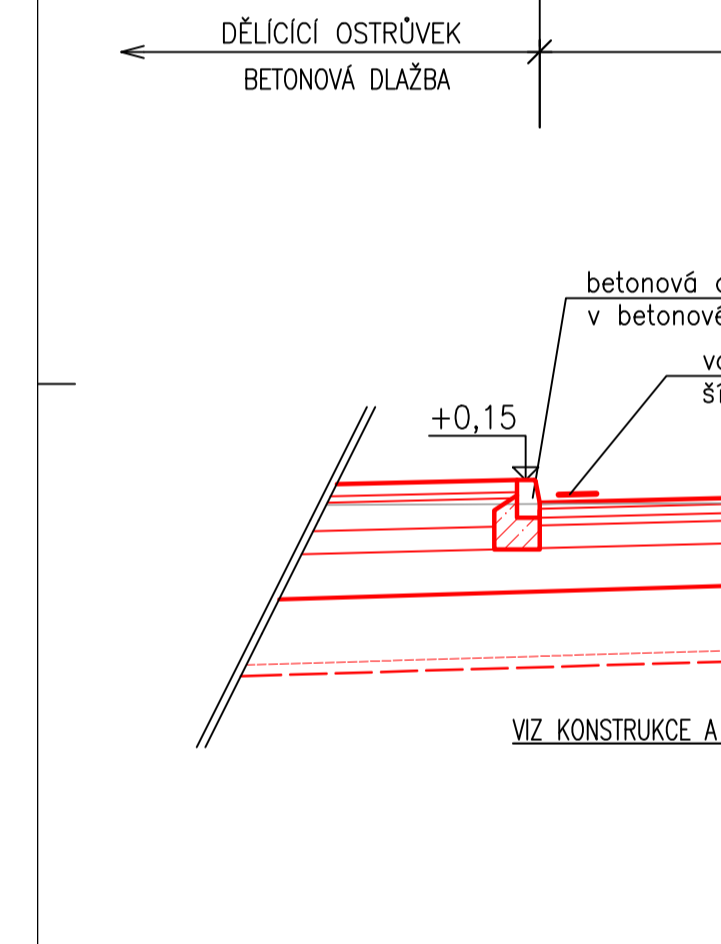


VZOROVÝ PŘÍČNÝ REZ C-C'
SO 102 Okružní křižovatka jih
SO 802 Rekvizice vozovky větvě MOK
M 1:50

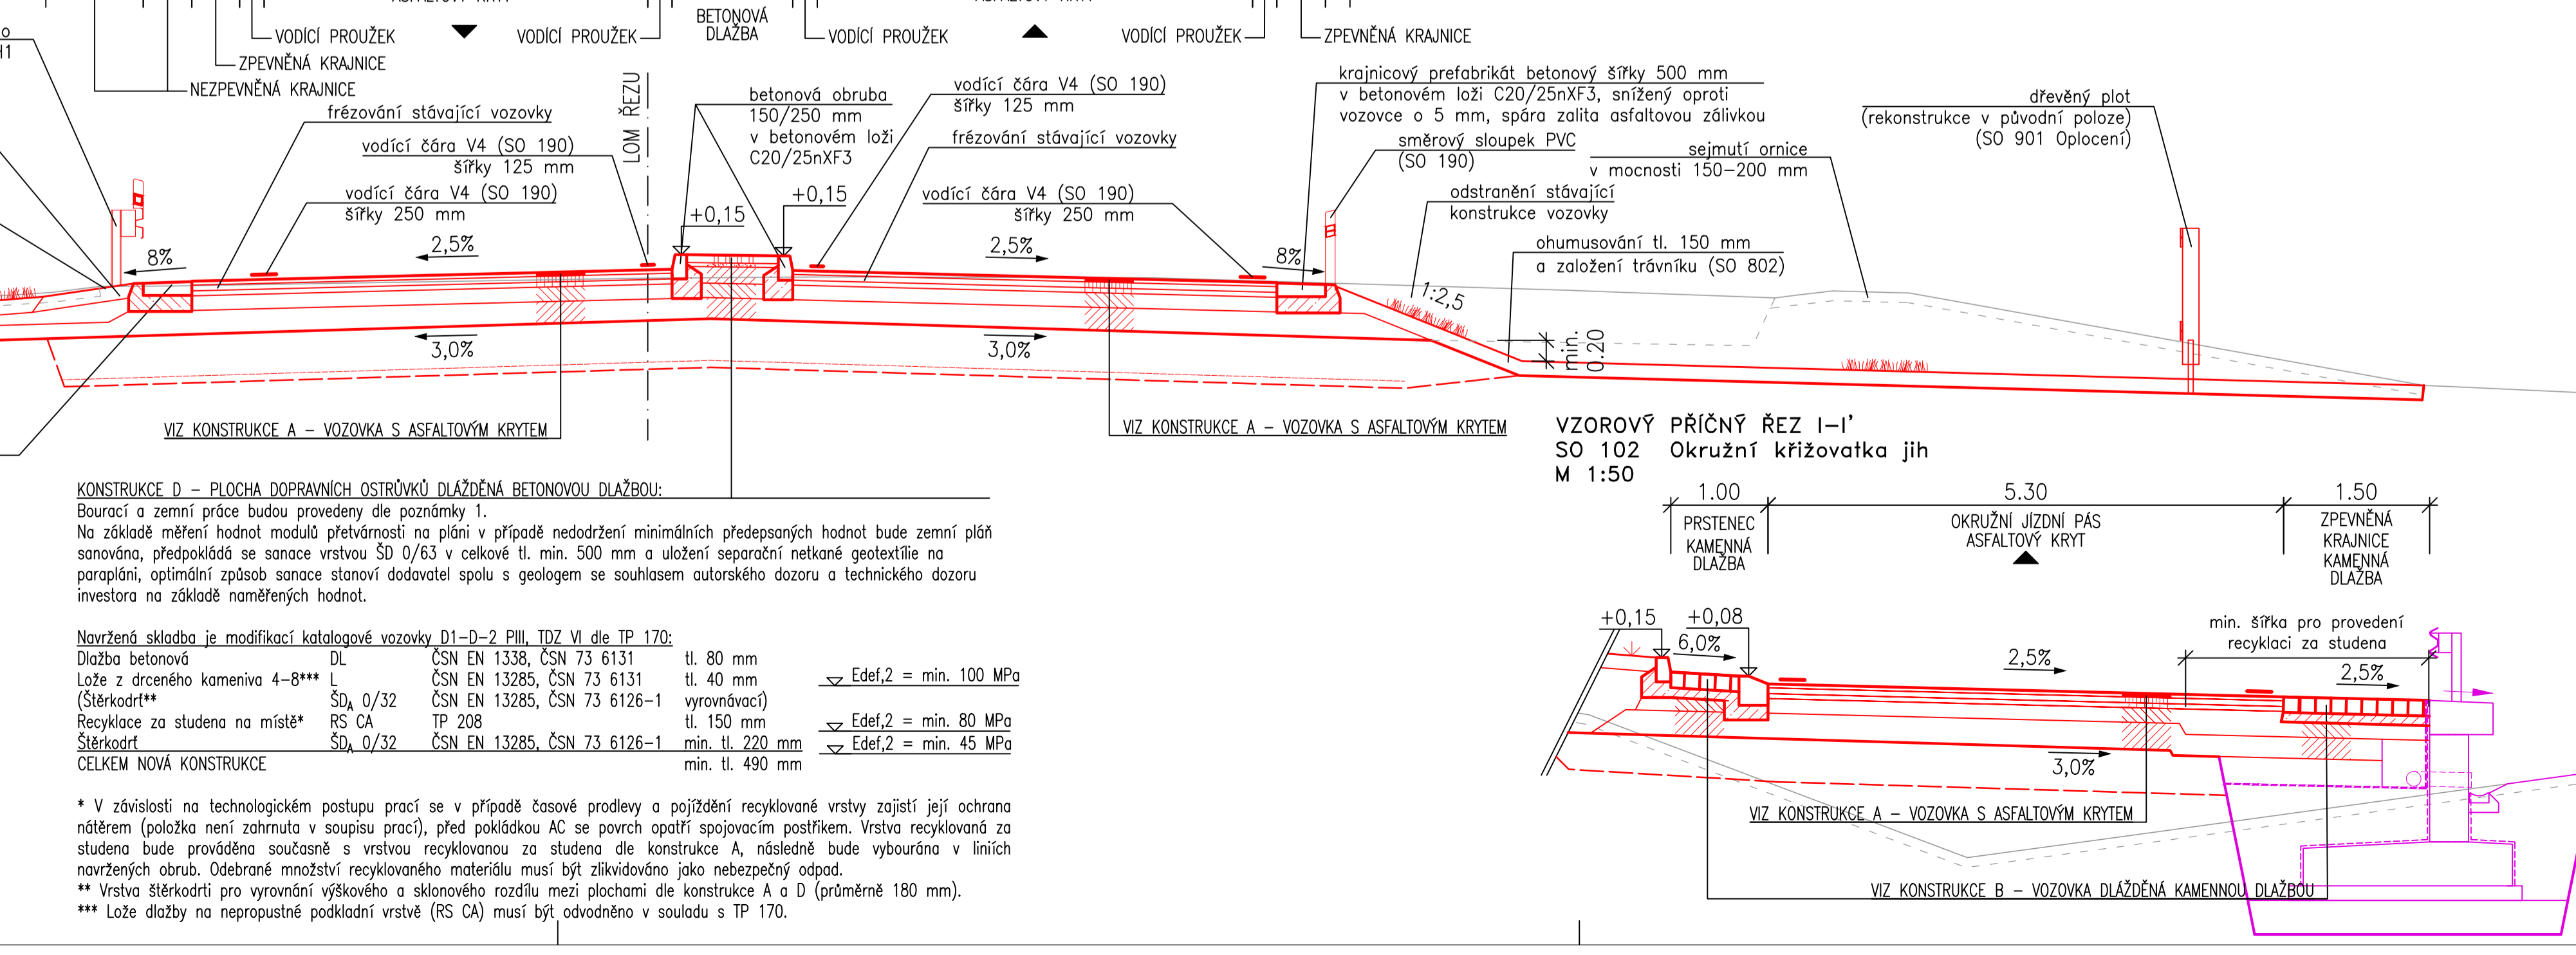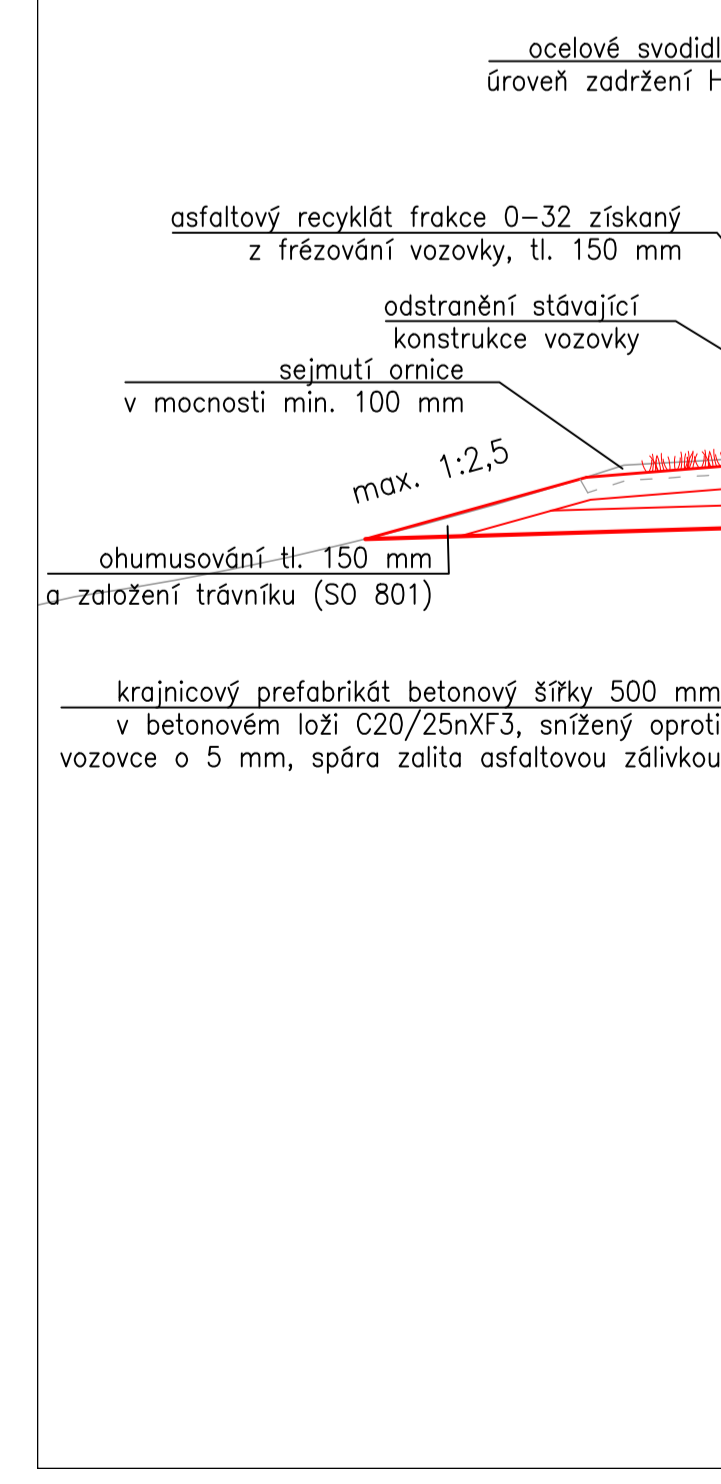


VZOROVÝ PŘÍČNÝ REZ F-F'
SO 102 Okružní křižovatka jih
M 1:50

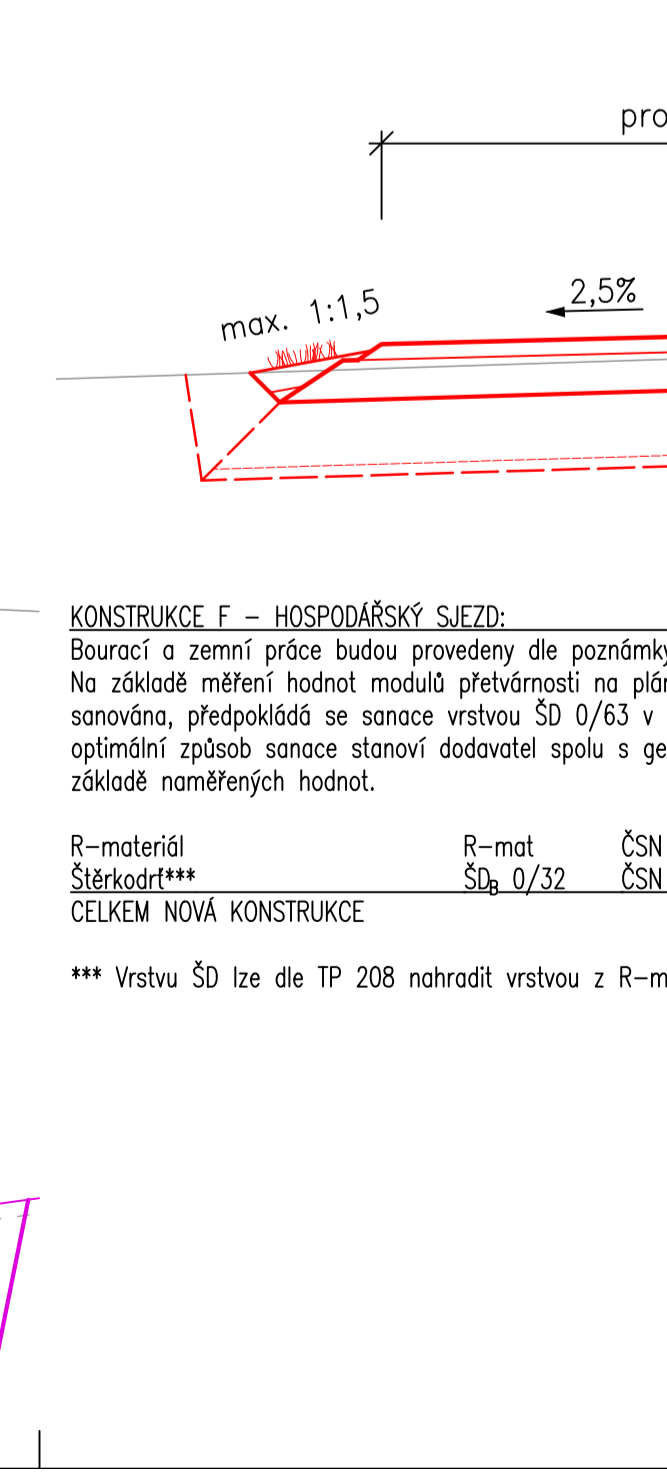


VZOROVÝ PŘÍČNÝ REZ G-G'
SO 101 Okružní křižovatka sever
M 1:50

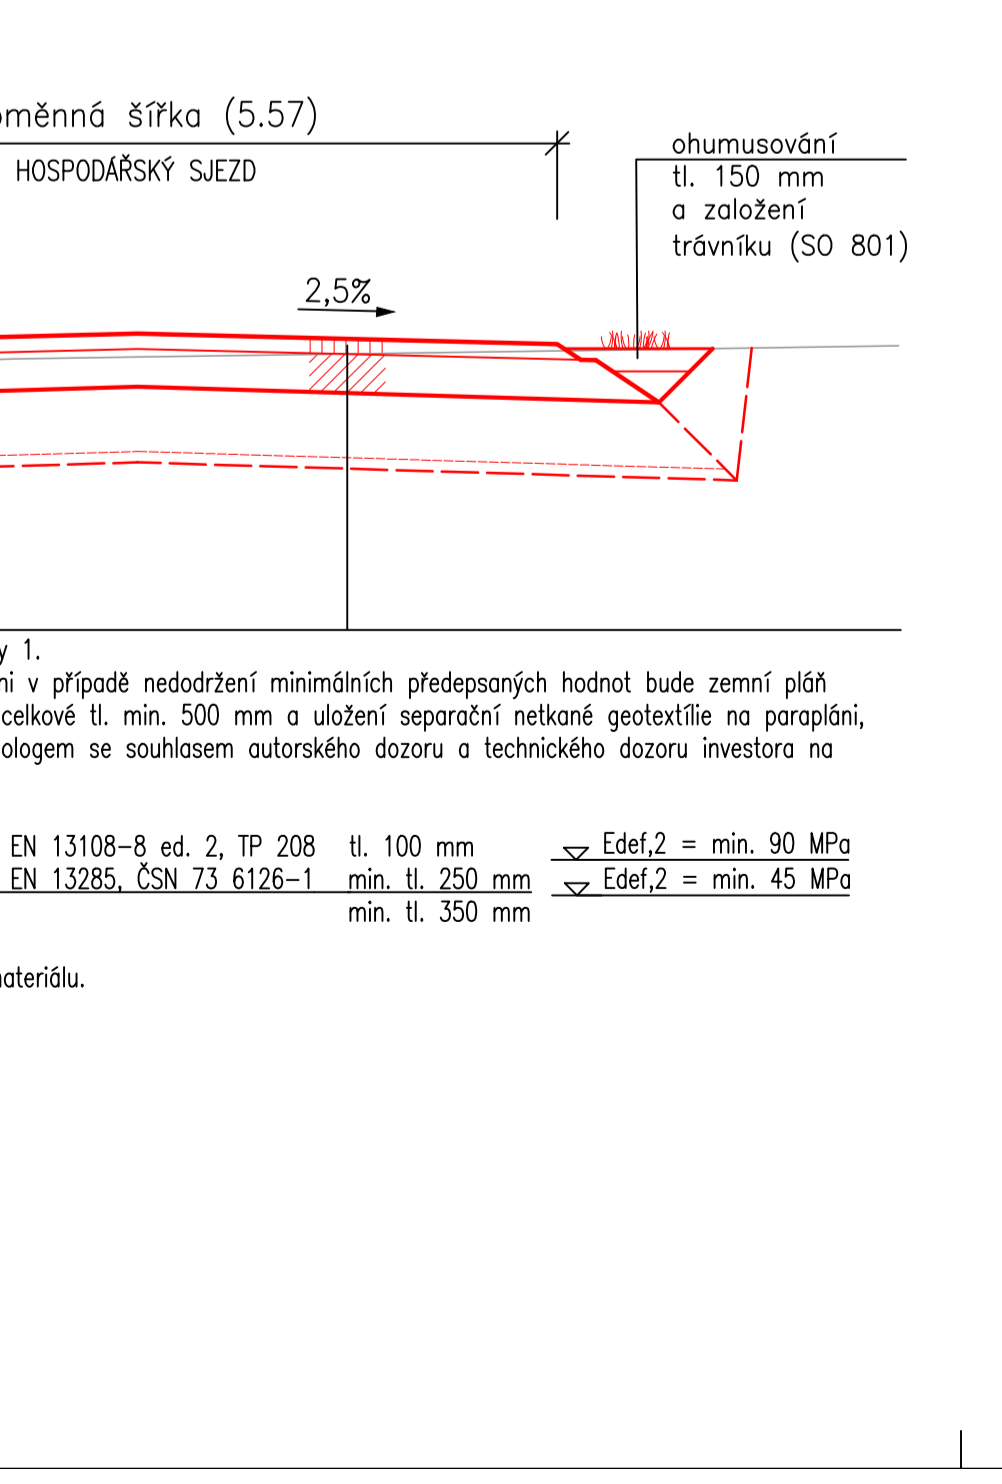


VZOROVÝ PŘÍČNÝ REZ H-H'
ZALOŽENÍ ČTVRTEHO PAPRSKU SMĚR LIŠNICE
SO 102 Okružní křižovatka jih
M 1:50

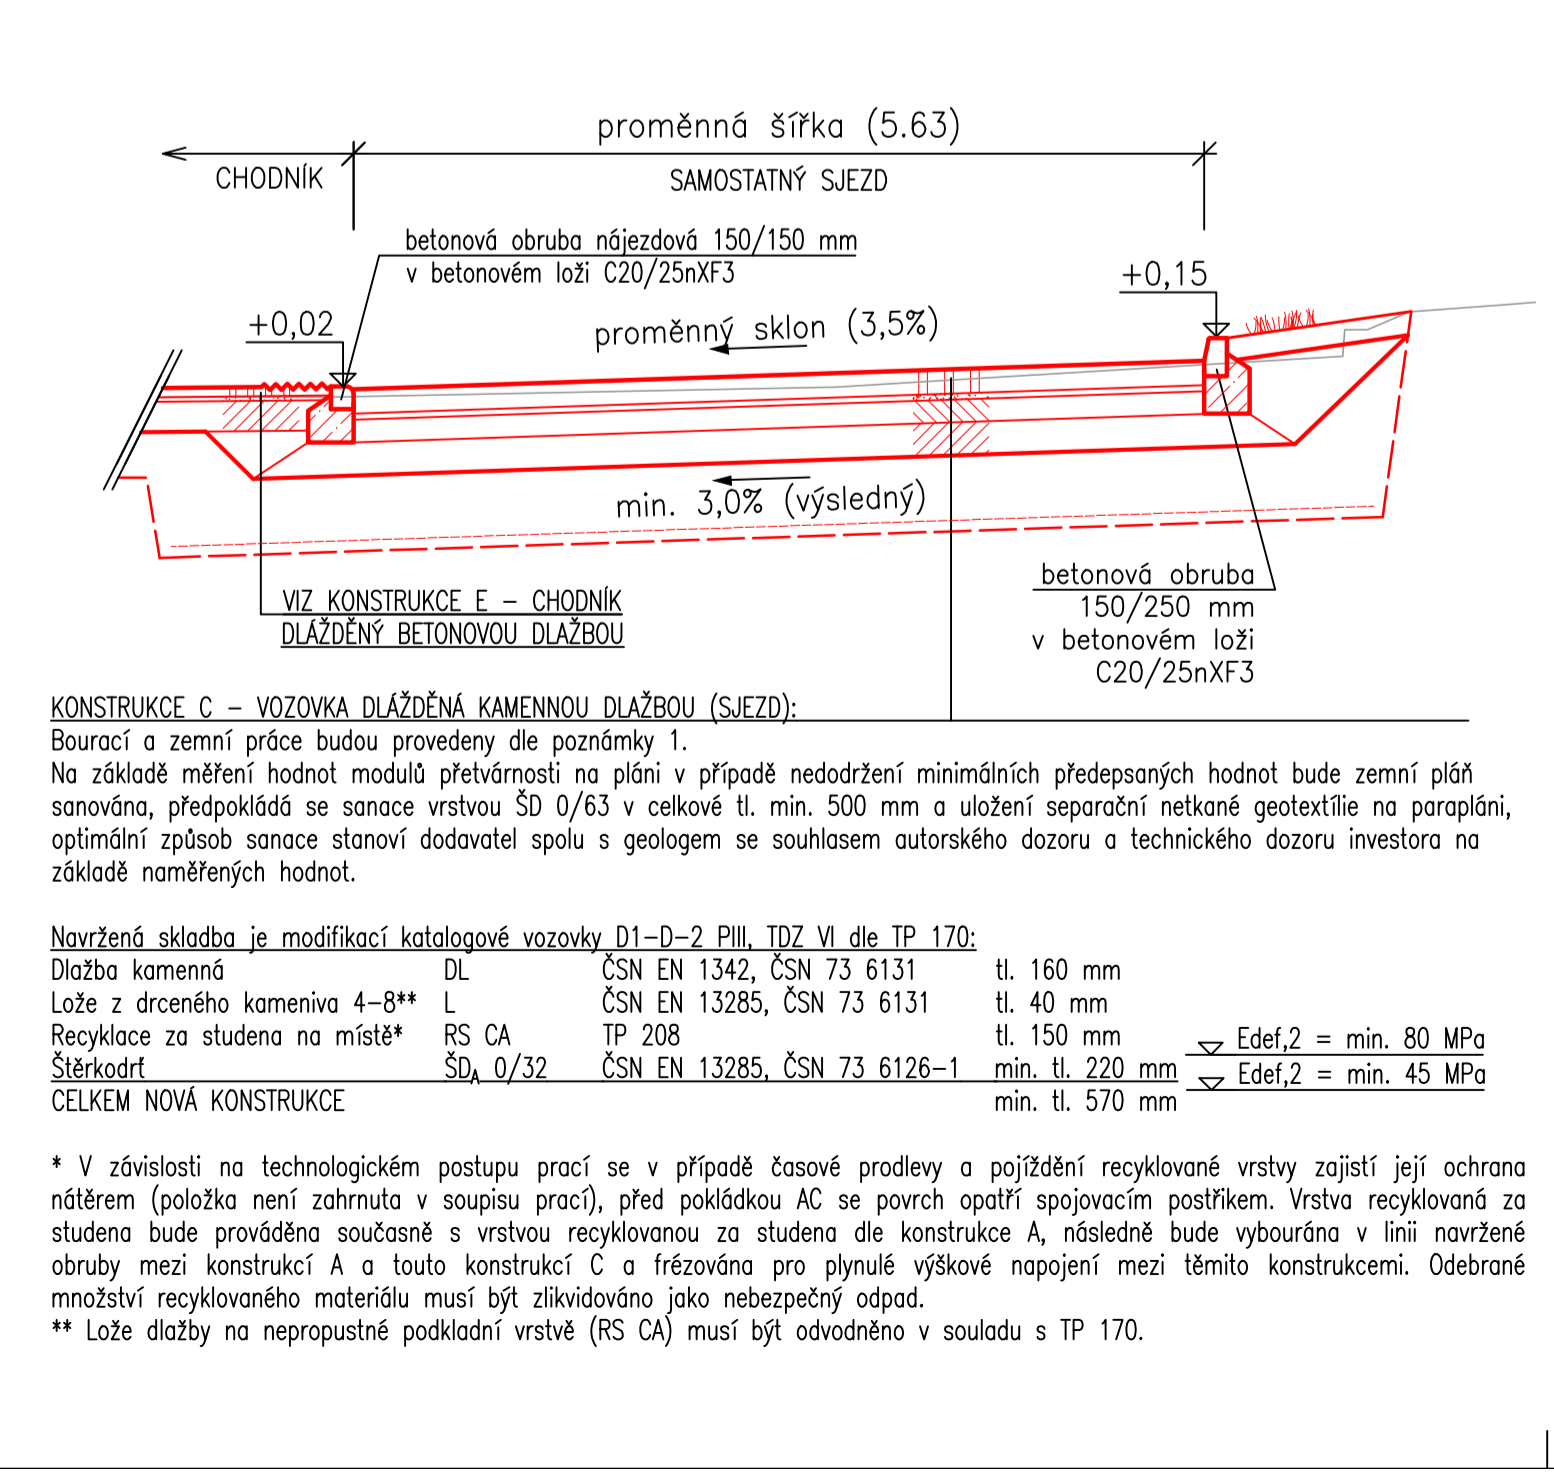

VZOROVÝ PŘÍČNÝ REZ I-I'
SO 102 Okružní křižovatka jih
M 1:50

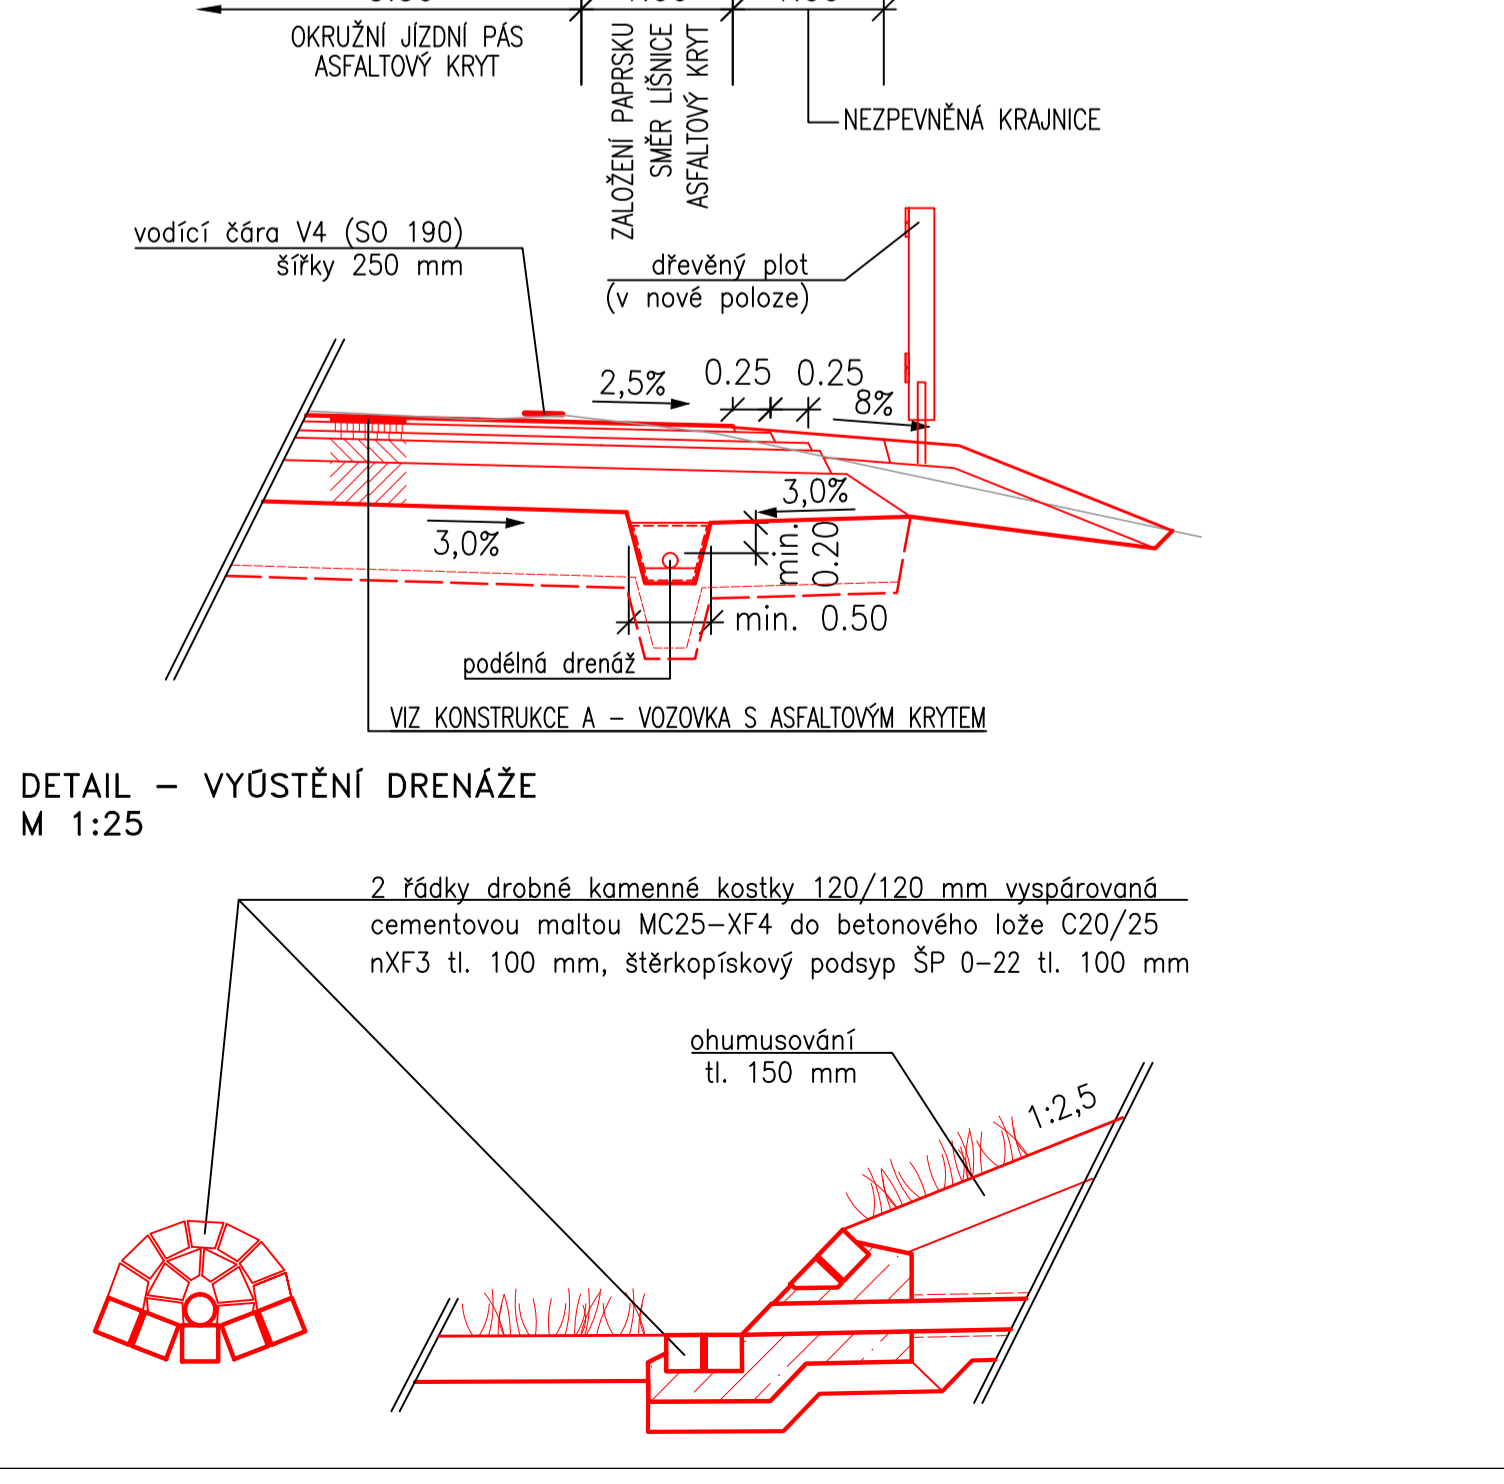

PŘECHOD NEBO MÍSTO PRO PŘECHÁZENÍ A SOUVISJÍCÍ BEZBARIÉROVÉ ÚPRAVY
SO 110 Chodníky
M 1:50

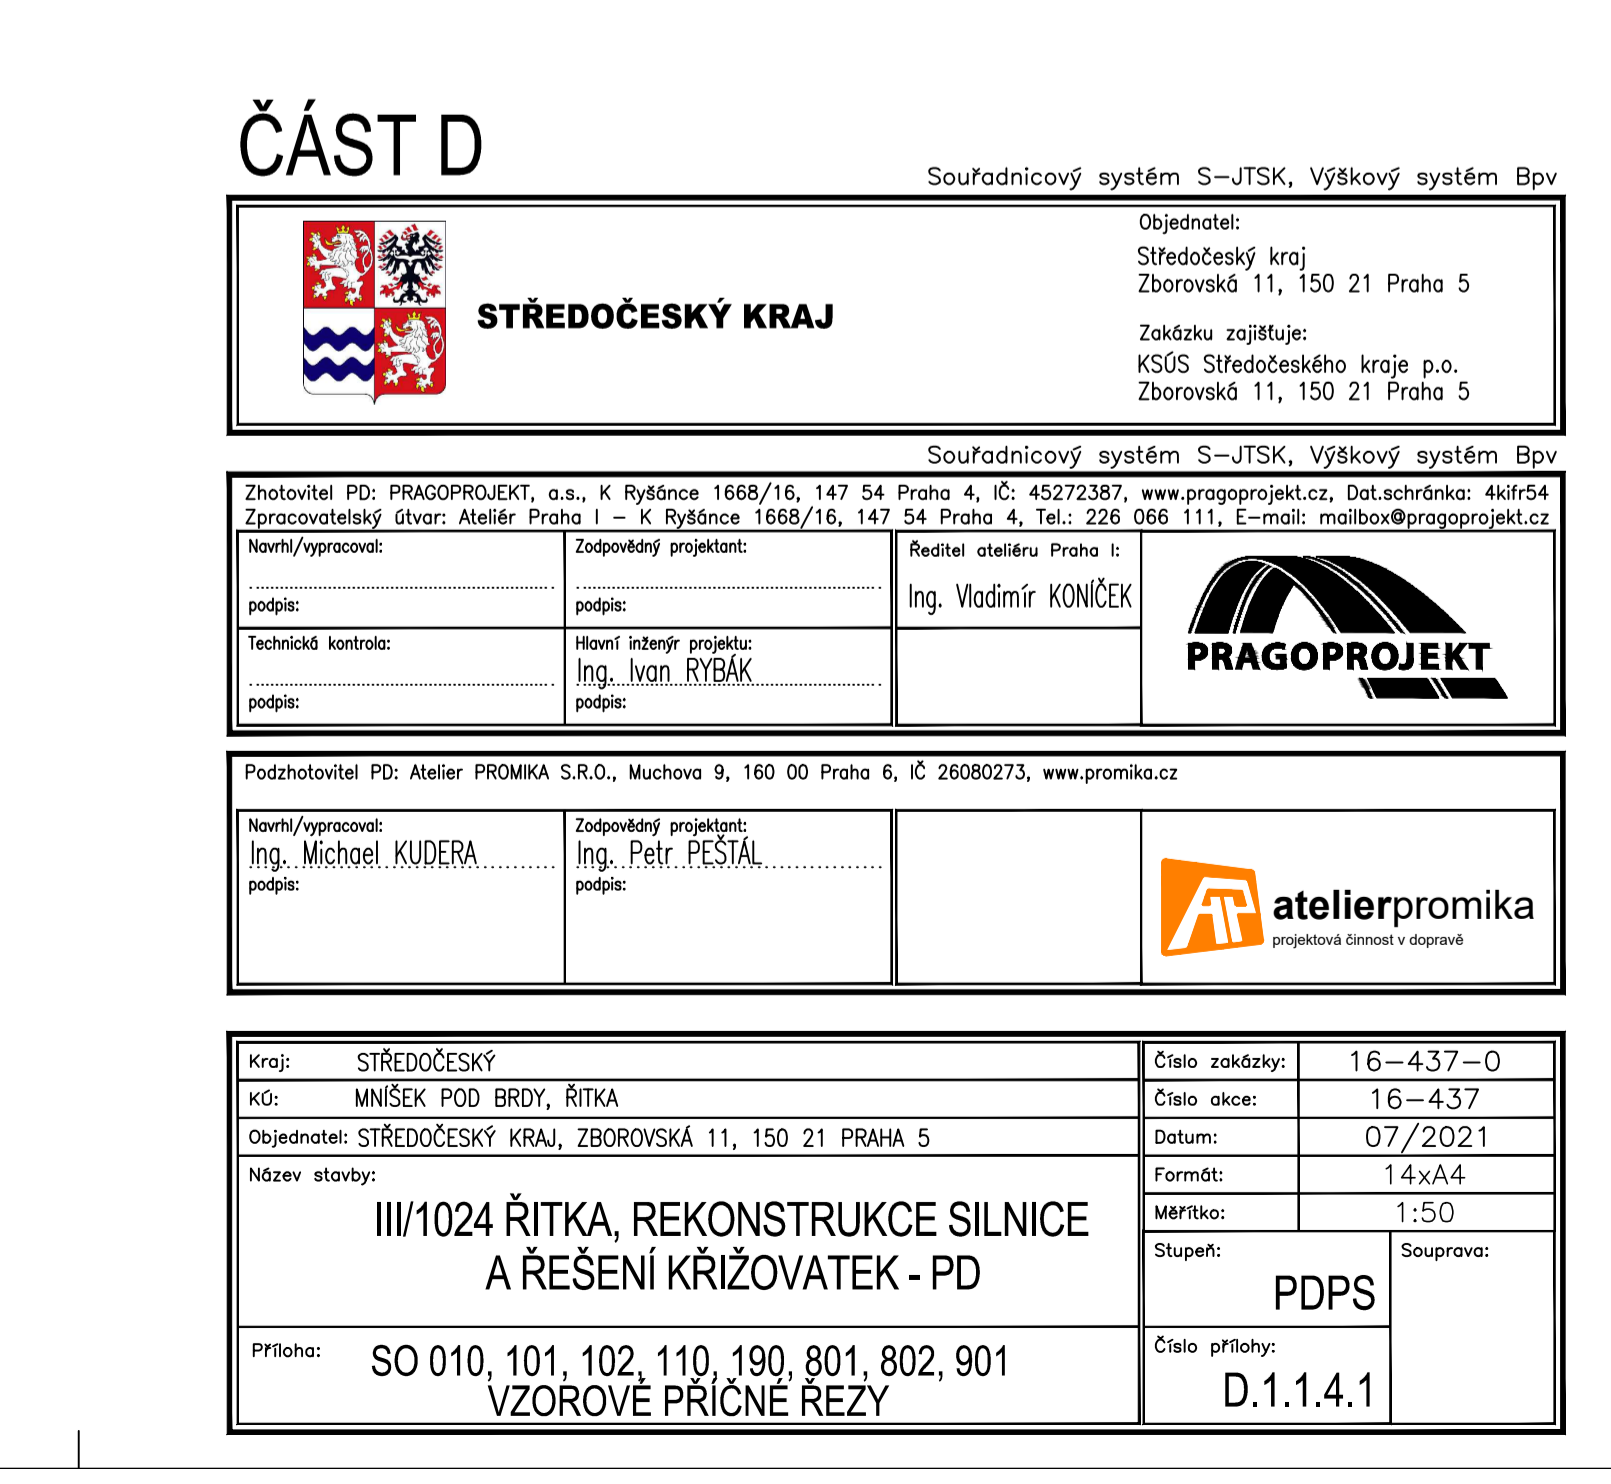

SO 101 Okružní křižovatka sever

SO 102 Okružní křižovatka jih

SO 102 Okružní křižovatka jih

SO 101 Okružní křižovatka sever

SO 102 Okružní křižovatka jih

SO 102 Okružní křižovatka jih

SO 110 Chodníky

SO 010, 101, 102, 110, 190, 801, 802, 901
VZOROVÉ PŘÍČNÉ REZY
D.1.1.4.1