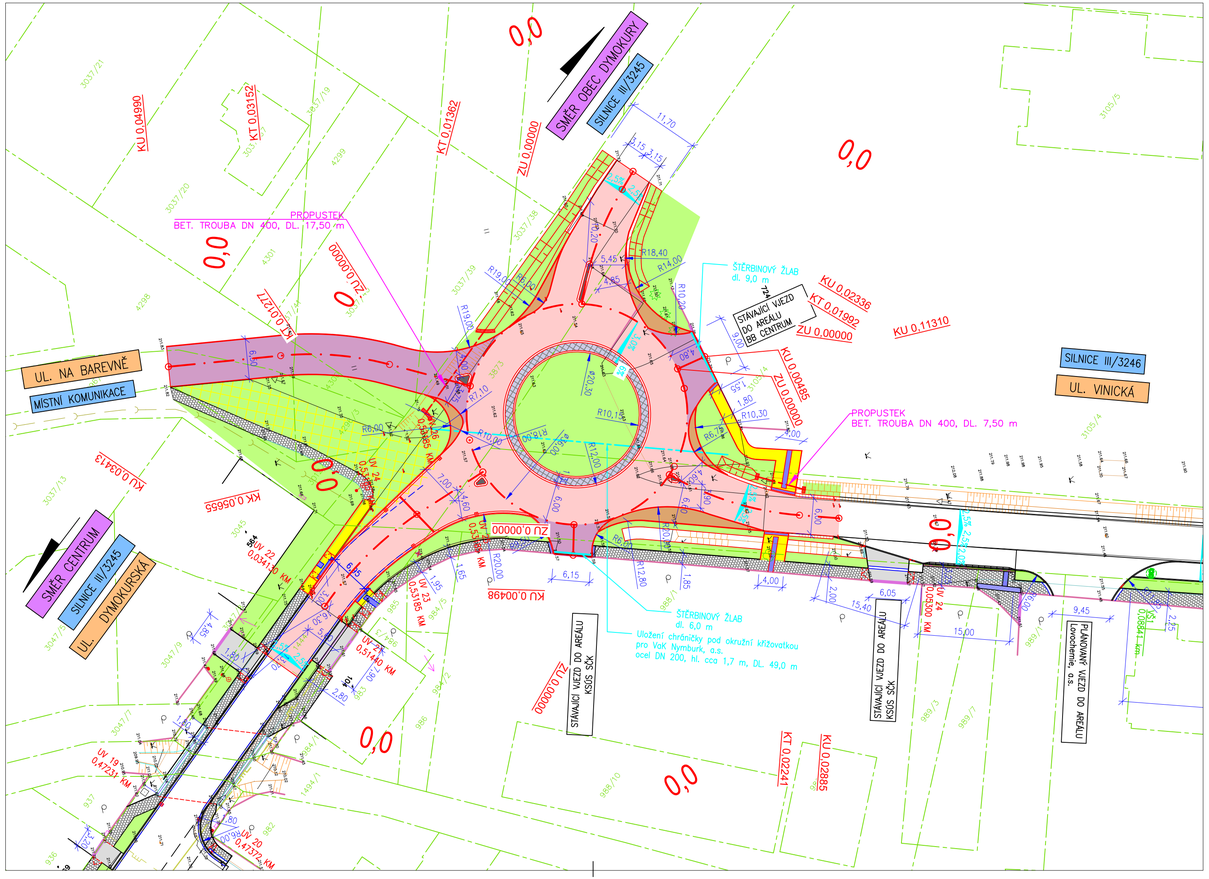

LEGENDA:

- OKRUŽNÍ KŘIŽOVATKA A ÚPRAVA STÁVAJÍCÍ SILNICE III/3245 a III/3246 V INTRAVILÁNU - ASFALTOBETONOVÝ POVRCH (INVESTOR KSÚS SČK)
- ÚPRAVA STÁVAJÍCÍCH MÍSTNÍCH KOMUNIKACÍ A VJEZDŮ- ASFALTOBETONOVÝ POVRCH (INVESTOR MĚSTEC KRÁLOVÉ)
- ZPEVNĚNÁ KRAJNICE V NÁROŽÍ U OKRUŽNÍ KŘIŽOVATKY - ŽULOVÁ DLAŽBA (INVESTOR KSÚS SČK)
- PRSTENEC OKRUŽNÍ KŘIŽOVATKY - ŽULOVÁ DLAŽBA
- KOMUNIKACE PRO PĚŠÍ - BET. DLAŽBA ŠEDÁ, TL. 60 mm (INVESTOR MĚSTEC KRÁLOVÉ)
- STÁVAJÍCÍ VJEZDY
- ÚPRAVY PRO NEVIDOMÉ A TĚLESNĚ POSTIŽENÉ, BET. DL. RELIÉFNÍ ANTRACIT (INVESTOR MĚSTEC KRÁLOVÉ)
  - VE VJEZDECH TL. 80 mm, V CHODNÍKU TL. 60 mm
- PLOCHY K ZATRAVNĚNÍ
- NEZPEVNĚNÉ PLOCHY - POVRCH KAMENIVO FR. 16-32 (KAČÍREK)
- ODSTRAŇOVANÁ MÍSTNÍ KOMUNIKACE
- STÁVAJÍCÍ CHODNÍKY
- STÁVAJÍCÍ SVISLÉ DOPRAVNÍ ZNAČENÍ
- DRENÁŽE - PERFOROVANÉ POTRUBÍ ⌀ DN 150
- ULIČNÍ VPUSTĚ STÁVAJÍCÍ
- ULIČNÍ VPUSTĚ STÁVAJÍCÍ - VÝMĚNA ZA NOVÉ
- ULIČNÍ VPUSTĚ - ZRUŠENÉ
- OHRANIČENÍ STAVBY
- ZATRUBNĚNÍ PŘÍKOPU - BETON. POTRUBÍ DN 400
- STÁVAJÍCÍ VEŘEJNÉ OSVĚTLENÍ

LEGENDA INŽ. SÍTÍ:

- SDĚLOVACÍ VEDENÍ PODZEMNÍ, VE SPRÁVĚ CETIN a.s.
- PLYNOVODNÍ POTRUBÍ VE SPRÁVĚ GRIDSERVICES, s.r.o.
- PODZEMNÍ VEDENÍ NN DO 1 kV, VE SPRÁVĚ ČEZ DISTRIBUCE a.s.
- PODZEMNÍ VEDENÍ VN DO 35 kV, VE SPRÁVĚ ČEZ DISTRIBUCE a.s.
- KANALIZAČNÍ POTRUBÍ, VE SPRÁVĚ VaK Nymburk, a.s.
- VODOVODNÍ POTRUBÍ, VE SPRÁVĚ VaK Nymburk, a.s.

LEGENDA KN:

- HRANICE PARCEL DLE KATASTRU NEMOVITOSTÍ
- 988/1 PARCELNÍ ČÍSLA DLE KATASTRU NEMOVITOSTÍ

UPOZORNĚNÍ: VŠECHNY INŽENÝRSKÉ SÍTĚ JE NUTNÉ PŘED ZAHÁJENÍM VÝKOPOVÝCH PRACÍ VYTÝČIT JEJICH SPRÁVCI, KTEŘÍ ODPOVÍDAJÍ ZA PŘESNÉ URČENÍ JEJICH POLOHY !!!

Souřadnicový systém S-JTSK, Výškový systém Bpv

Vypracoval: ALEŠ JAMBOR	Autorizovaný projektant: ING. STANISLAV OSTRUŠKA	PROJEKČNÍ A INŽENÝRSKÁ ČINNOST Havelcova 70, 280 02 Kolín III email: ales.jambor@seznam.cz tel.: +420 774 549 441 IČ: 74429884 DIČ: CZ8203210796
Investor: KRAJSKÁ SPRÁVA A ÚDRŽBA SILNIC STŘED. KRAJE, PŘÍSP. ORG. ZBOROVSKÁ 81/11, 150 00 PRAHA 5-SMÍCHOV		
OÚ/MÚ: MĚSTEC KRÁLOVÉ / PODĚBRADY	Formát: 4xA4	
Datum: ČERVEN 2023	Čís. zakázky: 1953	
Akce: **III/3245 - MĚSTEC KRÁLOVÉ - UL. DYMOKURSKÁ OKRUŽNÍ KŘIŽOVATKA**	Stupeň: PDPS	Soupravа:
	Měřítko: 1:500	
Příloha: SO 101 - POZEMNÍ KOMUNIKACE - UL. VINICKÁ SITUACE	Příloha č.: D.1.1.2	