




Podélný profil: OKRUŽNÍ KŘÍŽOVATKA M 1:500/100
Rozsah: km 0,00000 – km 0,11310

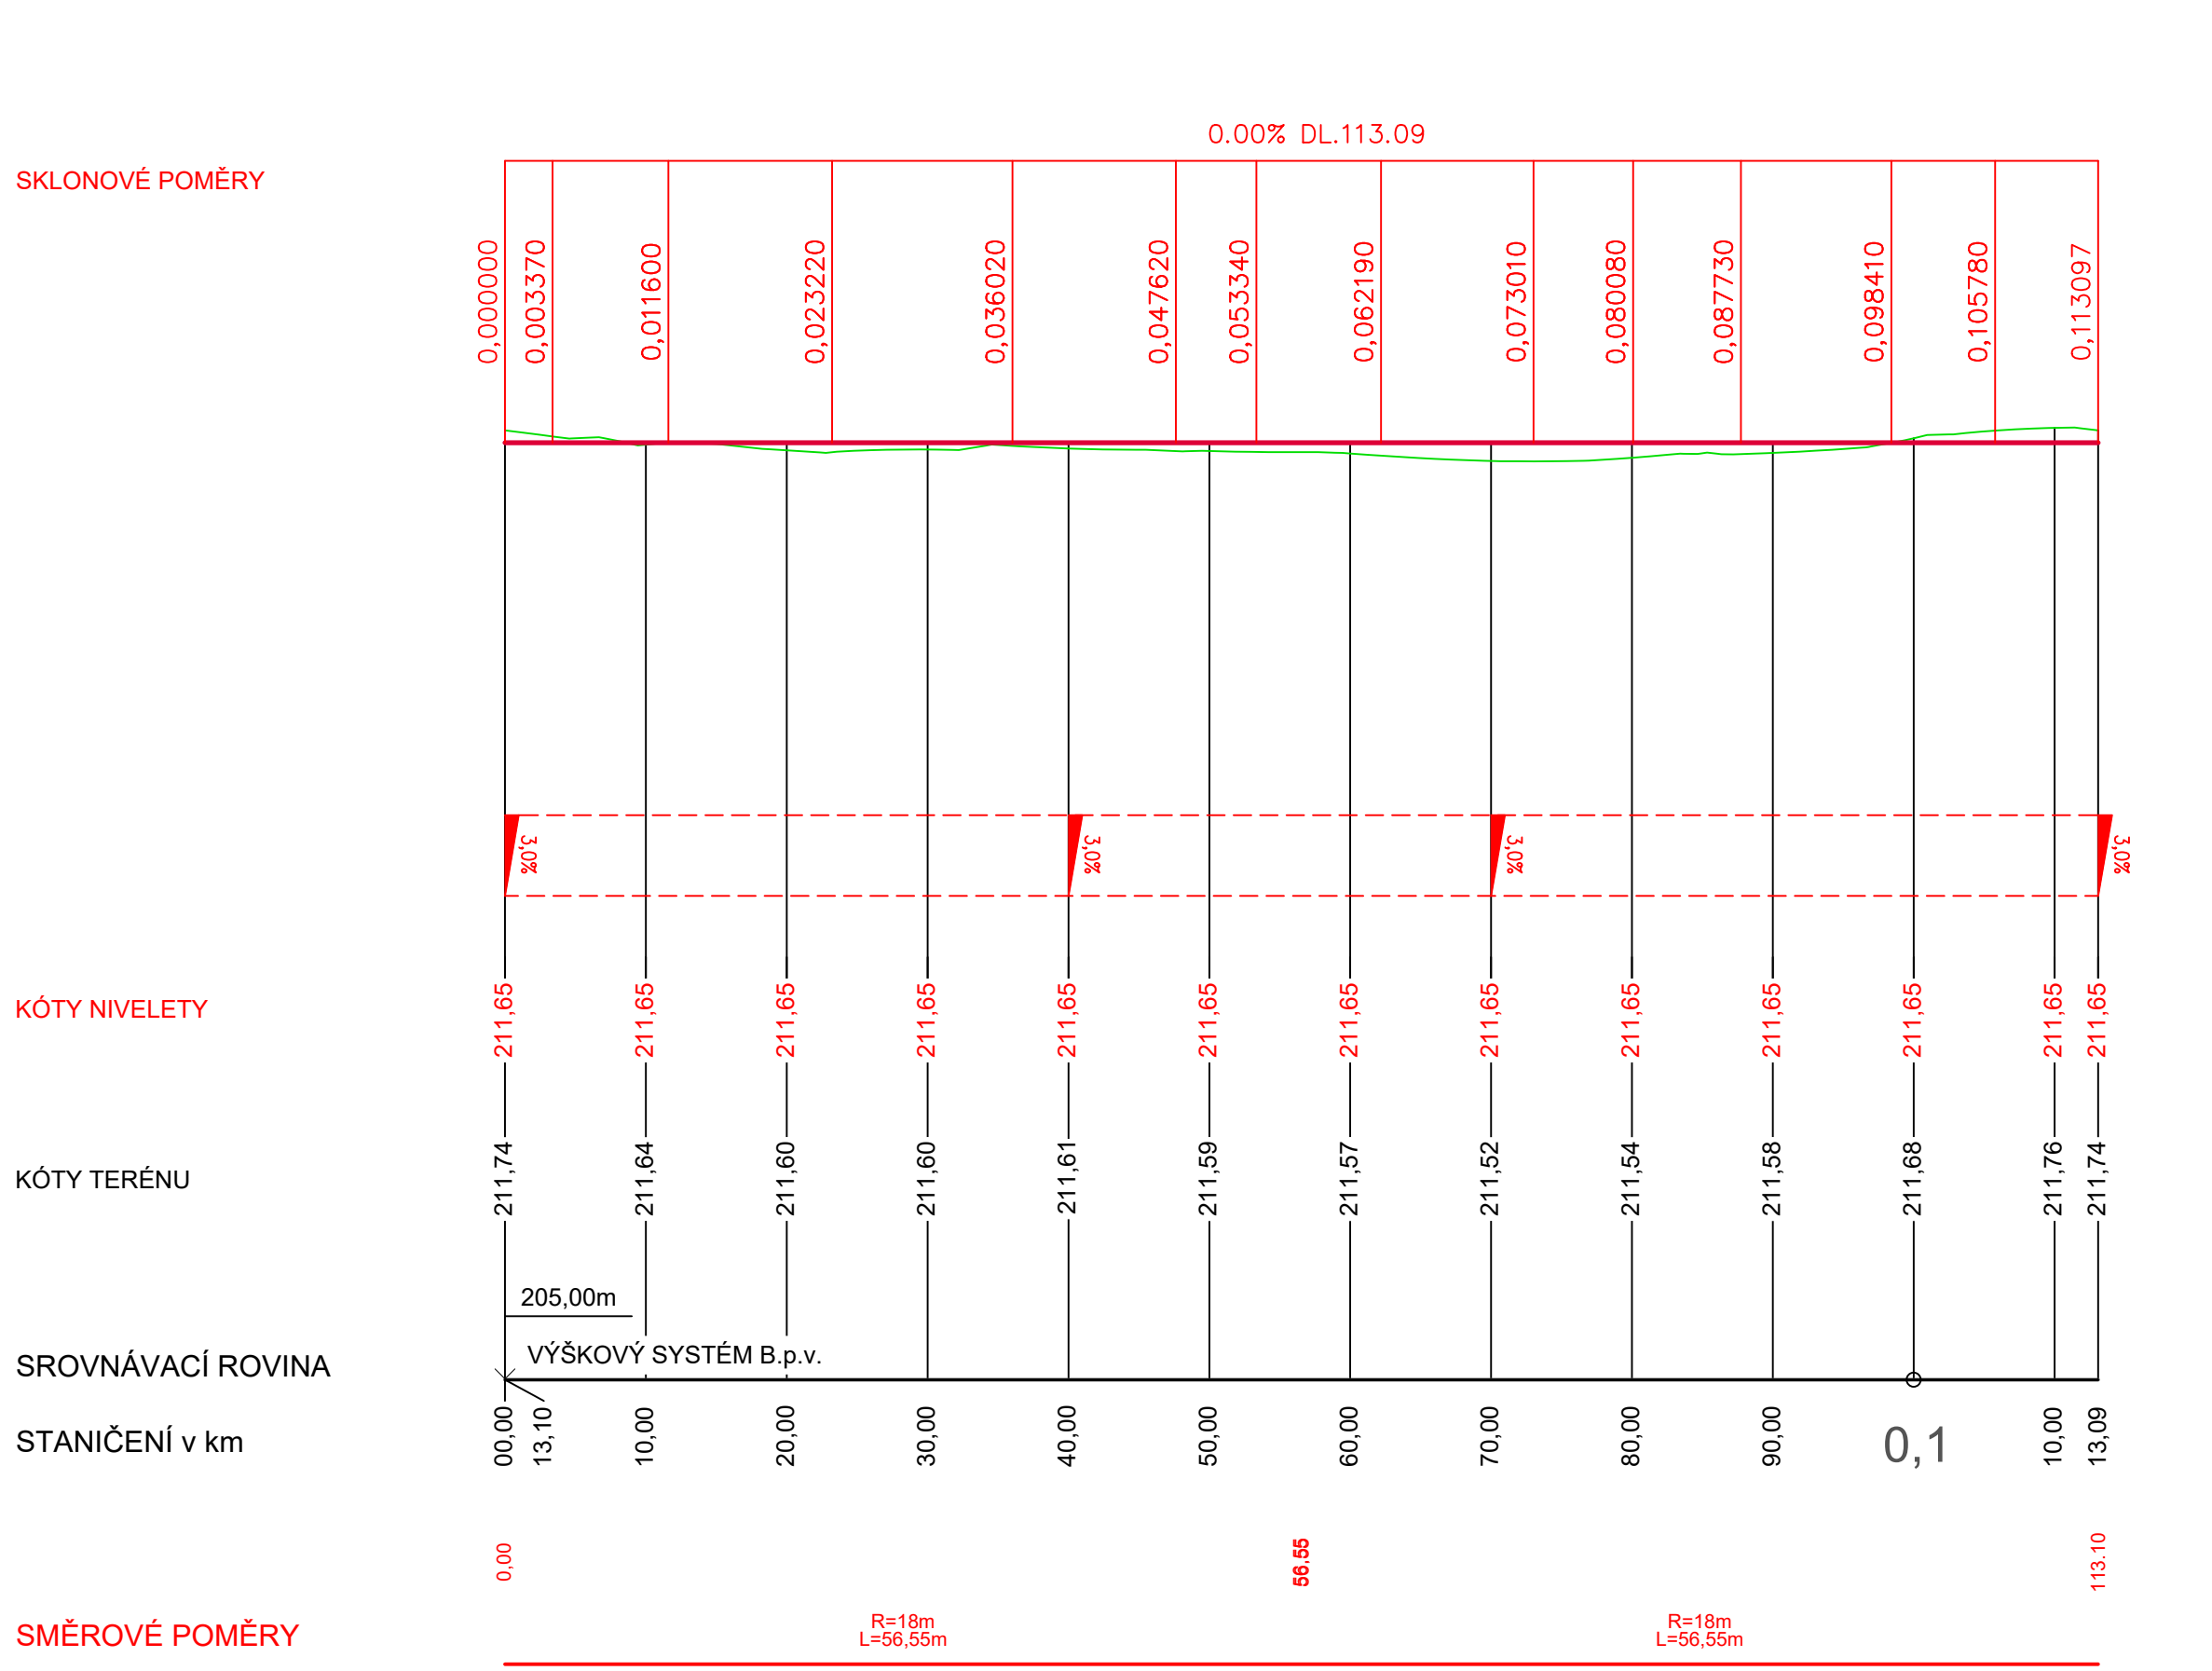


Podélný profil: UL. DYMOKURSKÁ – SMĚR MĚSTO M 1:500/100
Rozsah: km 0,00000 – km 0,03413

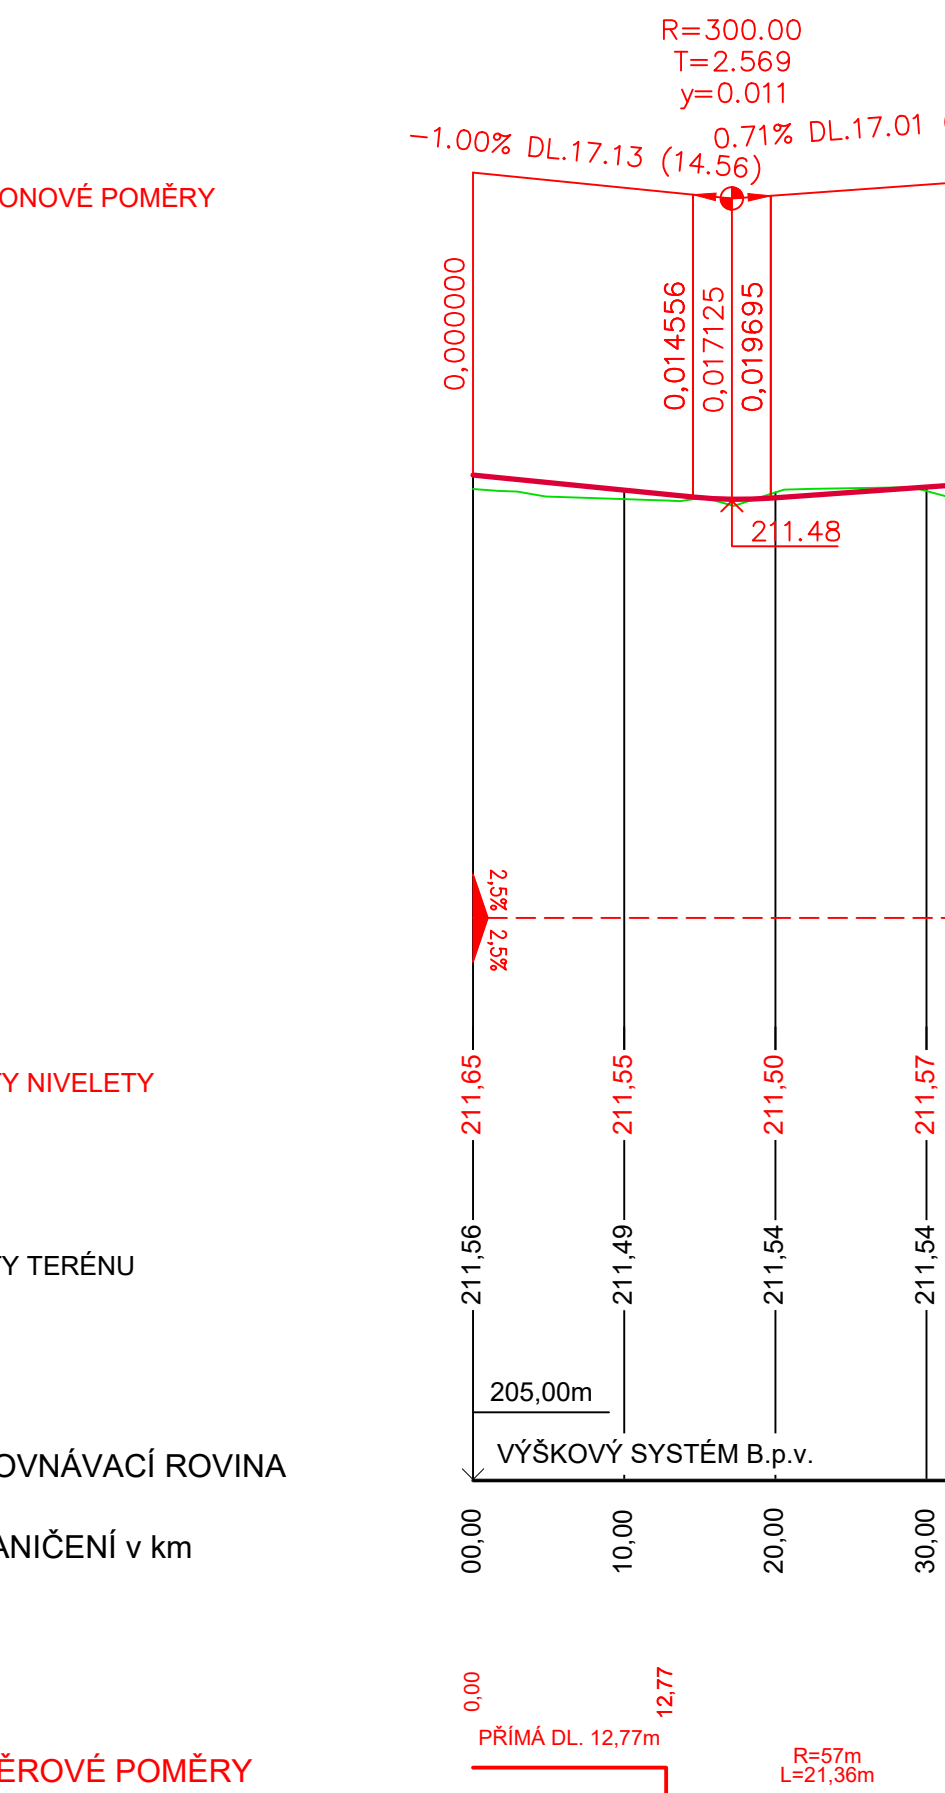


Podélný profil: UL. DYMOKURSKÁ – VÝJEZD M 1:500/100
Rozsah: km 0,00000 – km 0,02336

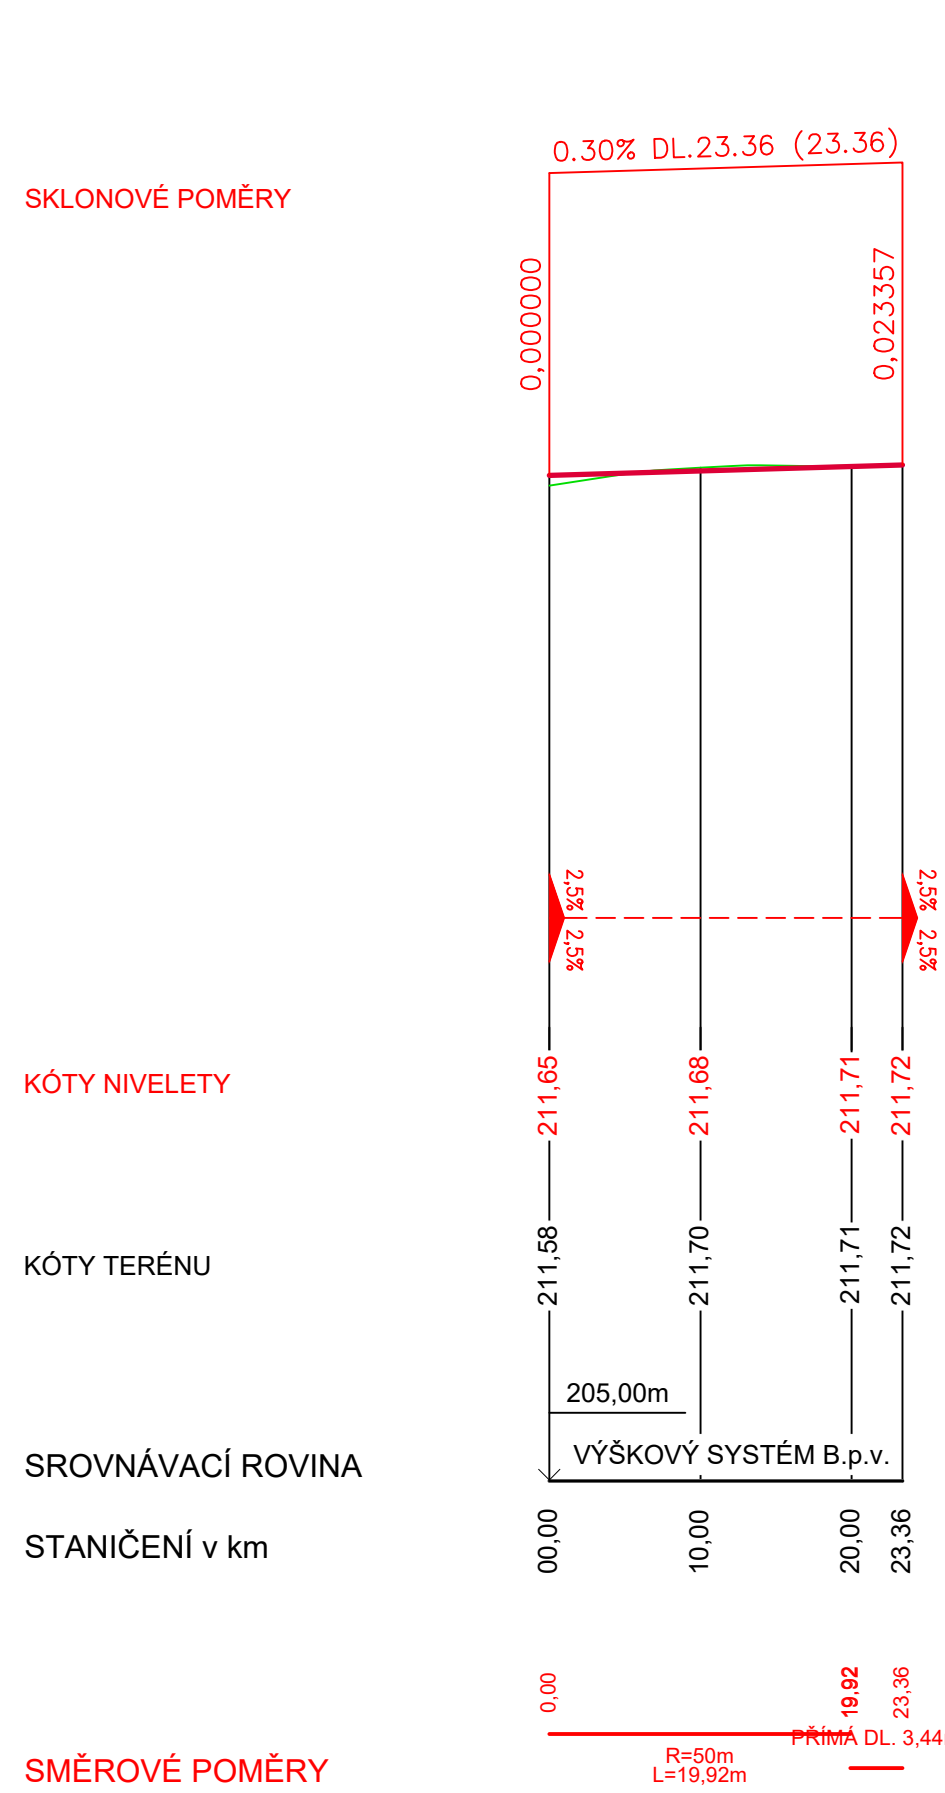


Podélný profil: UL. NA BAREVNĚ M 1:500/100
Rozsah: km 0,00000 – km 0,04990

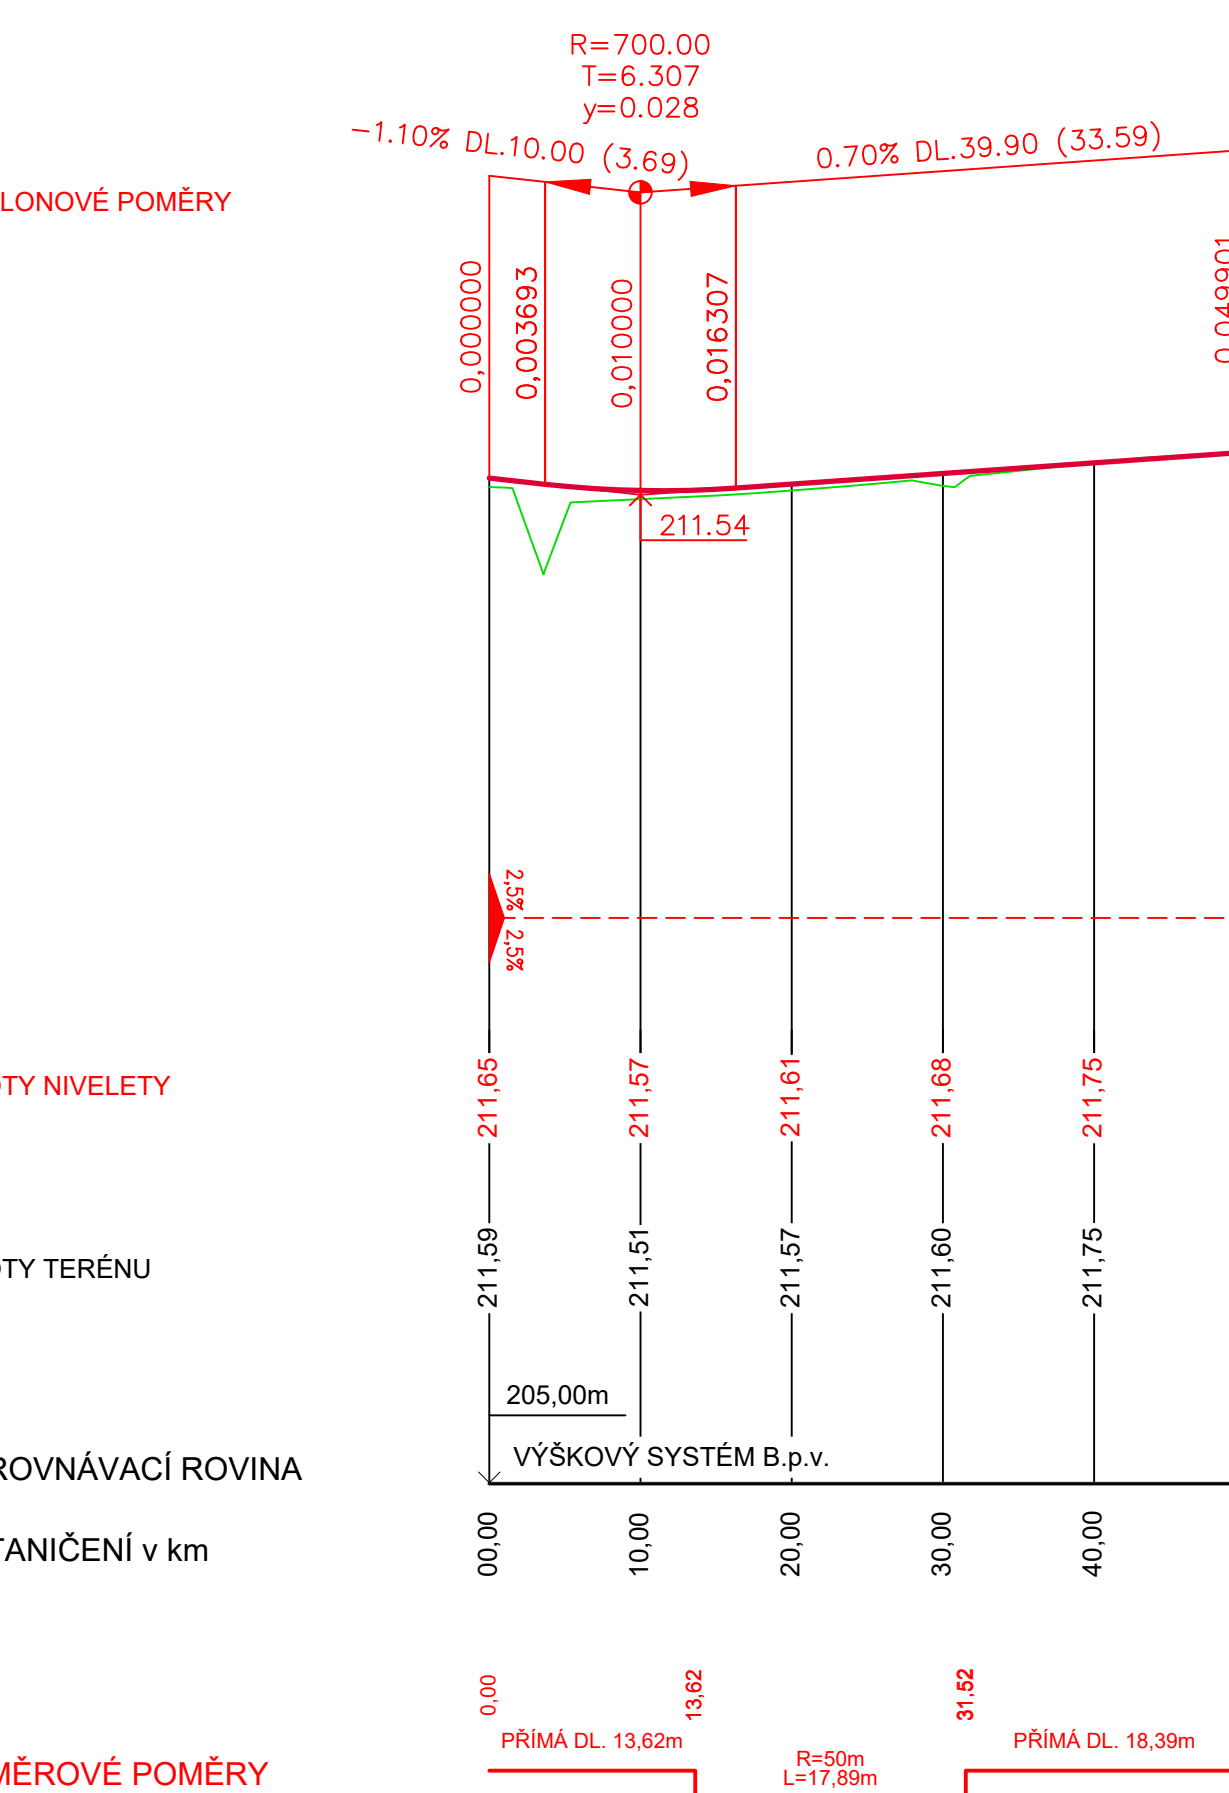


Podélný profil: UL. VINICKÁ M 1:500/100
Rozsah: km 0,00000 – km 0,02885

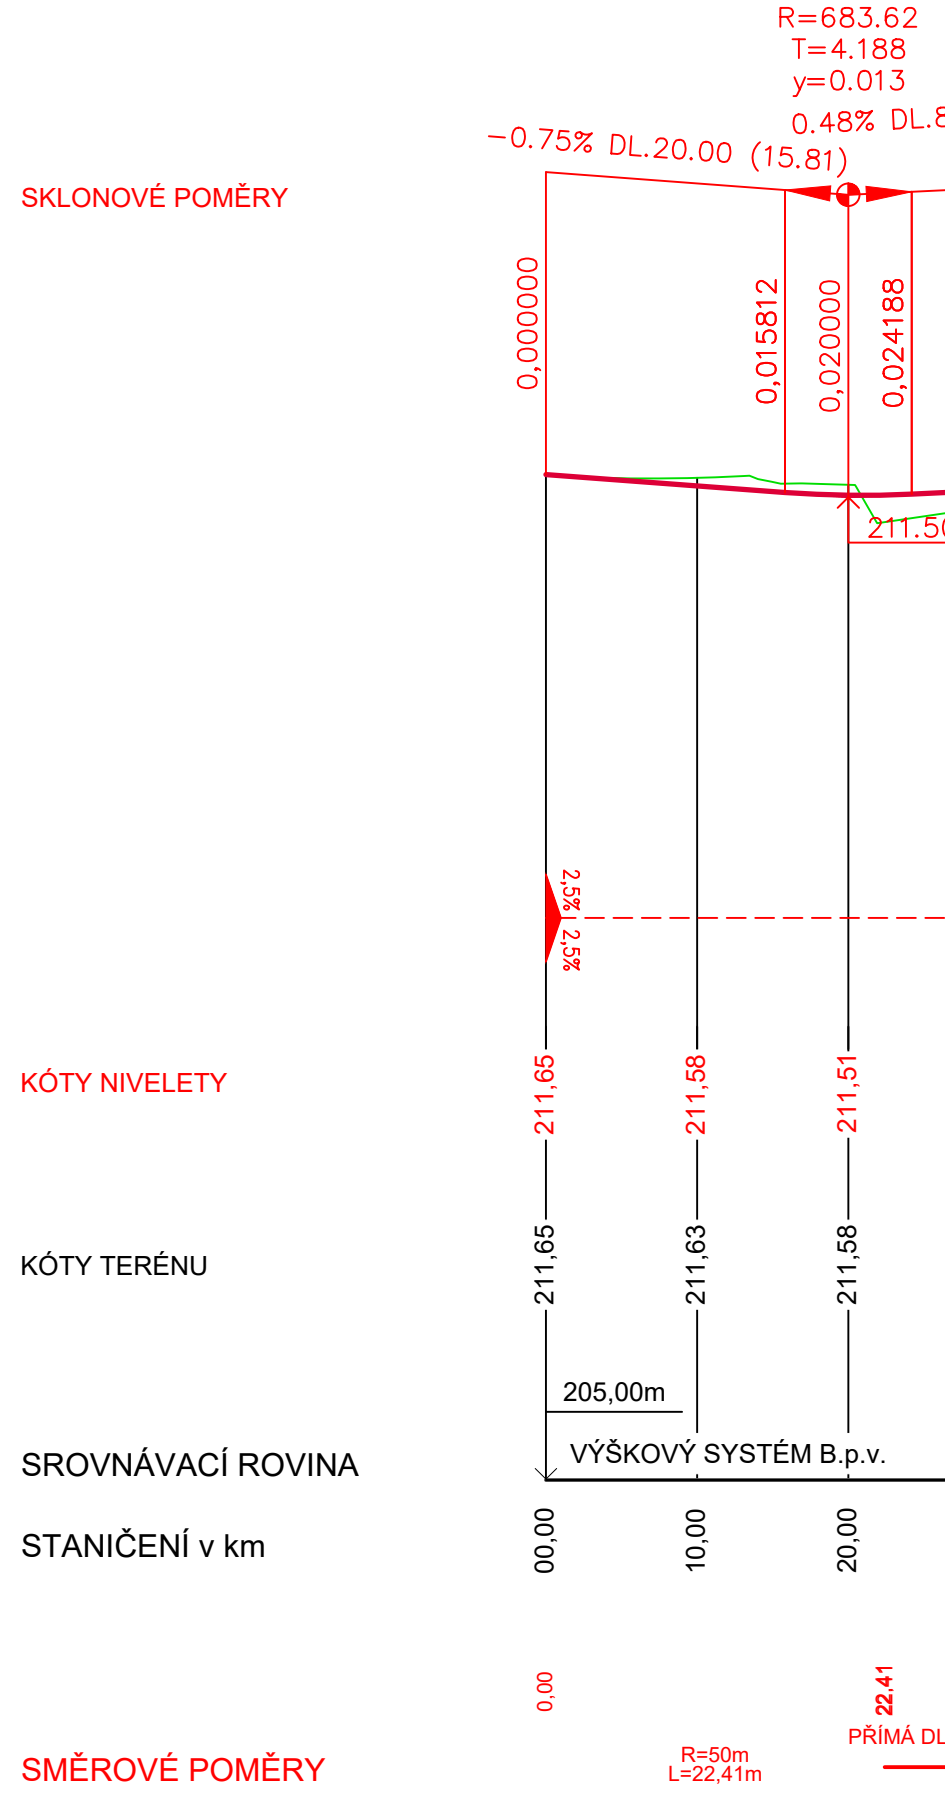


Podélný profil: VJEZD – BB CENTRUM M 1:500/100
Rozsah: km 0,00000 – km 0,00485

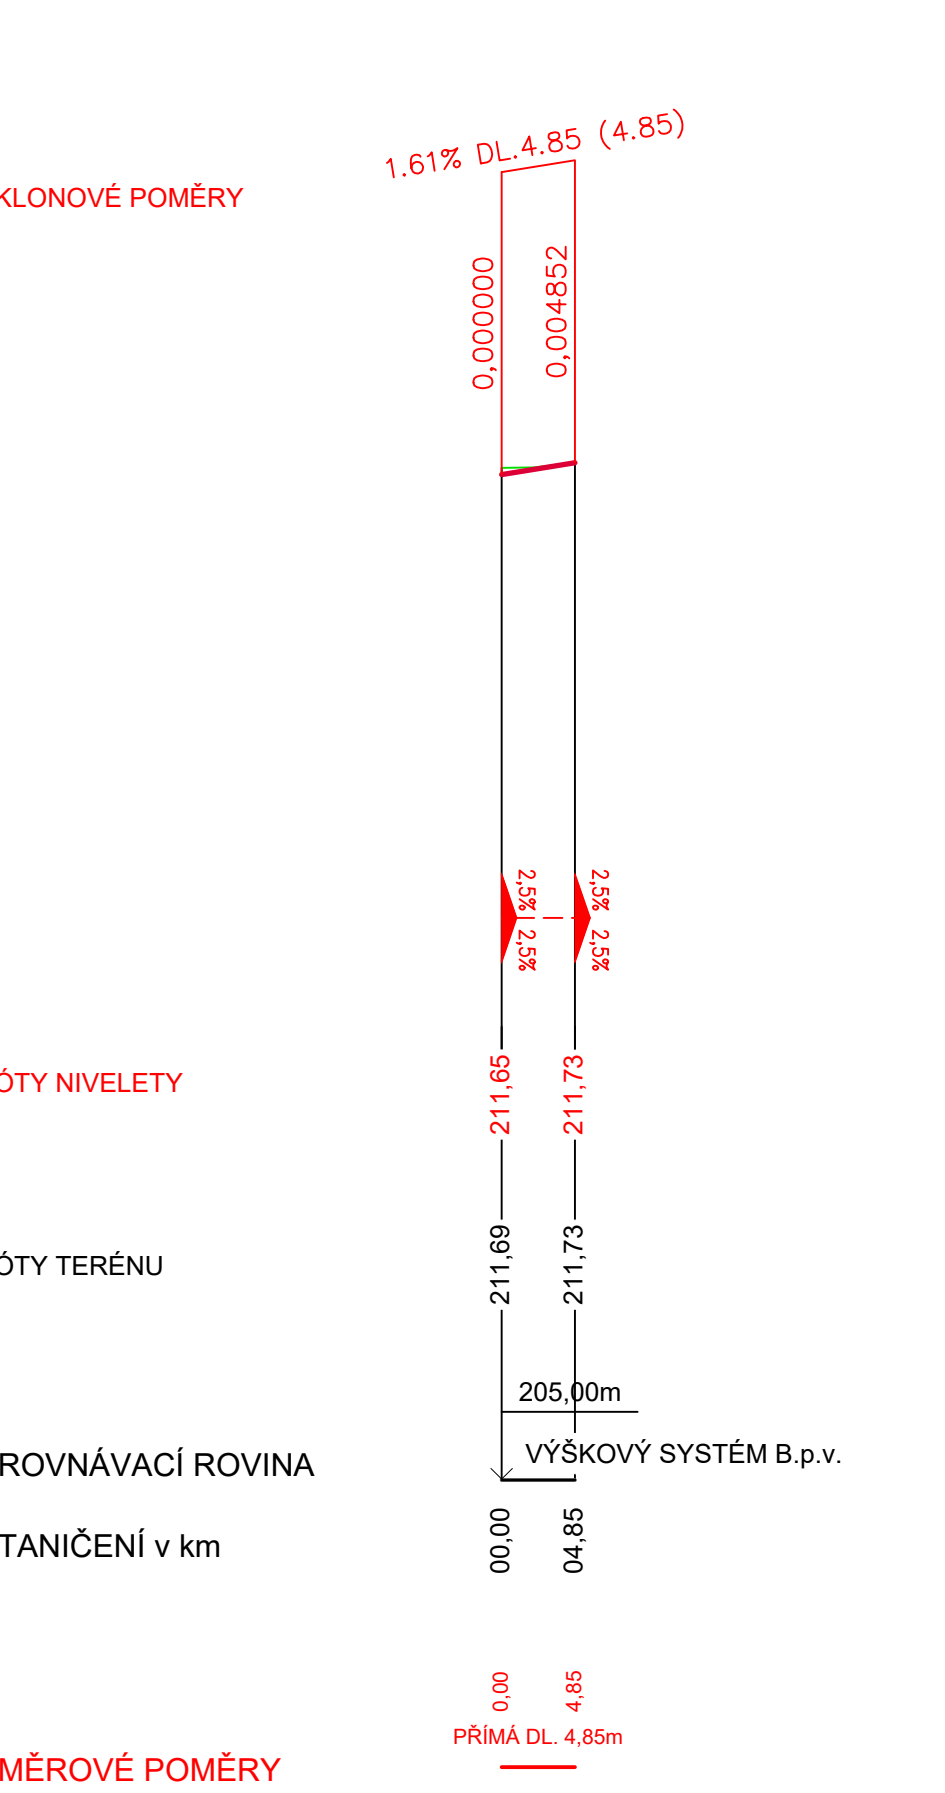

Podélný profil: VJEZD – KSÚS M 1:500/100
Rozsah: km 0,00000 – km 0,00498

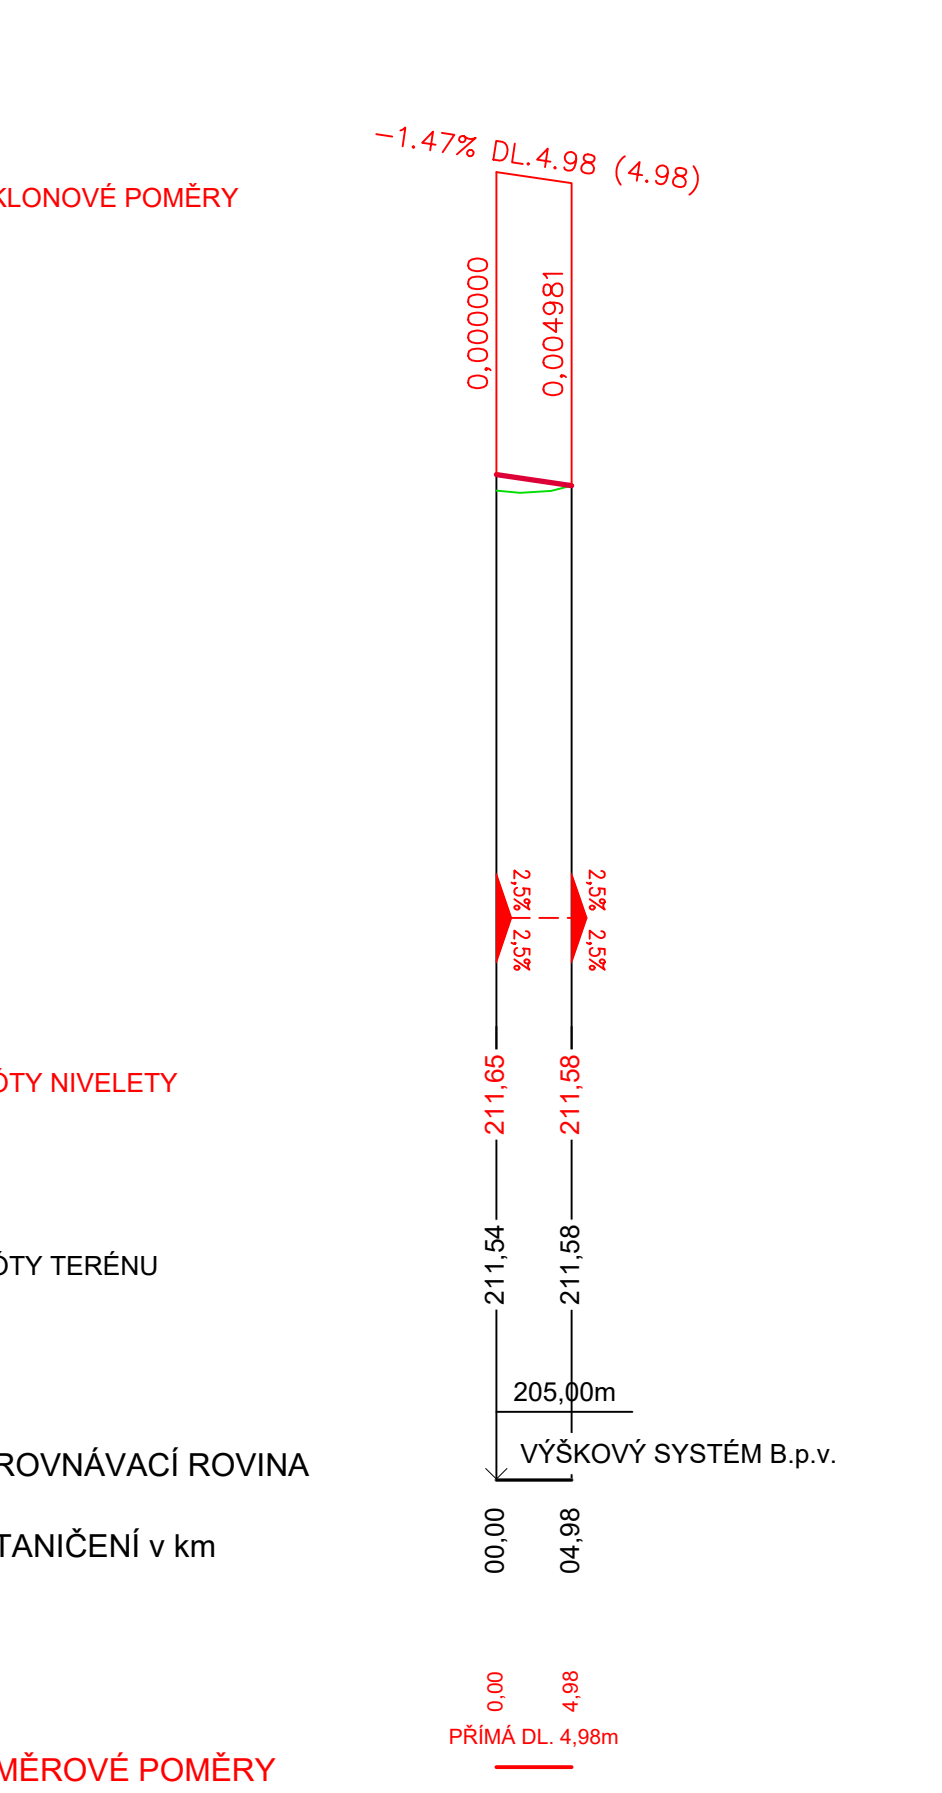

UPOZORNĚNÍ: VŠECHNY INŽENÝRSKÉ SÍTĚ JE NUTNÉ PŘED ZAHÁJENÍM VÝKOPOVÝCH PRACÍ VYTÝČIT JEJICH SPRÁVCI, KTERÍ ODPOVÍDAJÍ ZA PŘESNÉ URČENÍ JEJICH POLOHY !!!

Vypracoval: ALEŠ JAMBOR	Autorizovaný projektant: ING. STANISLAV OSTRUŠKA	 PROJEKČNÍ A INŽENÝRSKÁ ČINNOST Havelská 70, 280 02 Kolín III e-mail: ales.jambor@seznam.cz tel.: +420 774 540 441 IČ: 74428684 DIČ: CZ020210796	
Investor: KRAJSKÁ SPRÁVA A ÚDRŽBA SILNIC STŘED. KRAJE, PŘÍSP. ORG. ZBOROVSKÁ 811/1, 150 00 PRAHA 5-SMÍCHOV			
OÚMU: MĚSTEC KRÁLOVÉ / PODEBRADY	Formát: A4		
Datum: ČERVEN 2023	Čís. zakázky: 1953		
Název: III/3245 - MĚSTEC KRÁLOVÉ - UL. DYMOKURSKÁ OKRUŽNÍ KŘÍŽOVATKA		Typ: PDPS	Měřítko: 1:500/100
Příklad: SO 101 - POZEMNÍ KOMUNIKACE - UL. DYMOKURSKÁ PODÉLNÉ PROFILY		Příklad: D.1.1.3	