




VZOROVÝ PŘÍČNÝ ŘEZ SILNICE III/3246 – ul. VINICKÁ
1:50

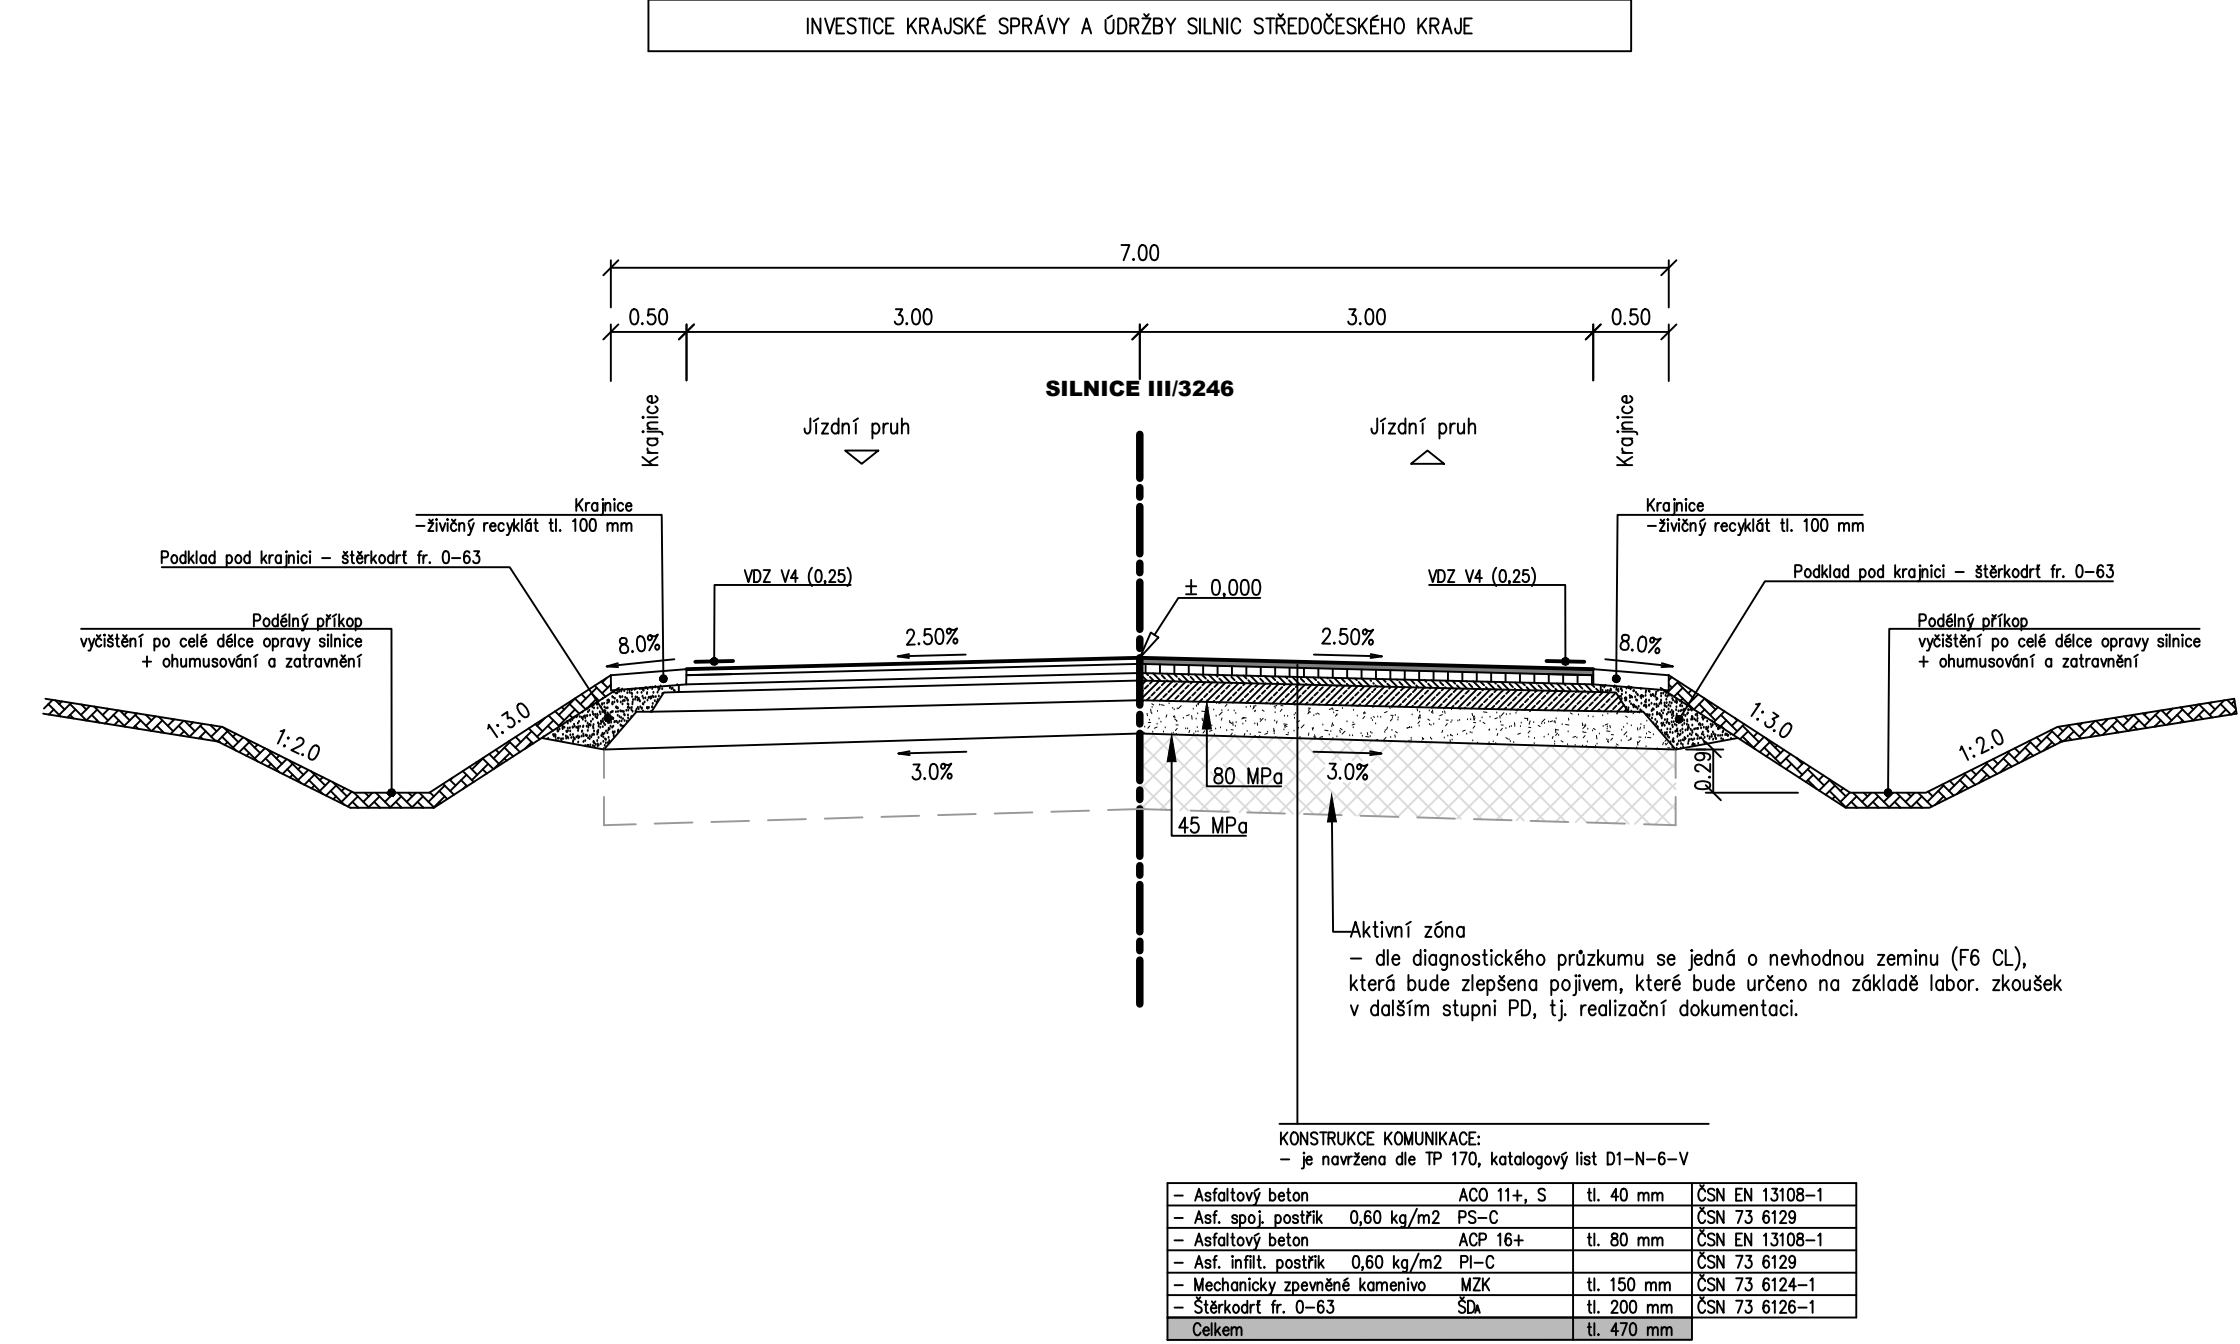

VZOROVÝ PŘÍČNÝ ŘEZ SILNICE III/3245 – S 6,5 – ul. DYMOKURSKÁ
S VJEZDY K NEMOVITOSTEM
1:50

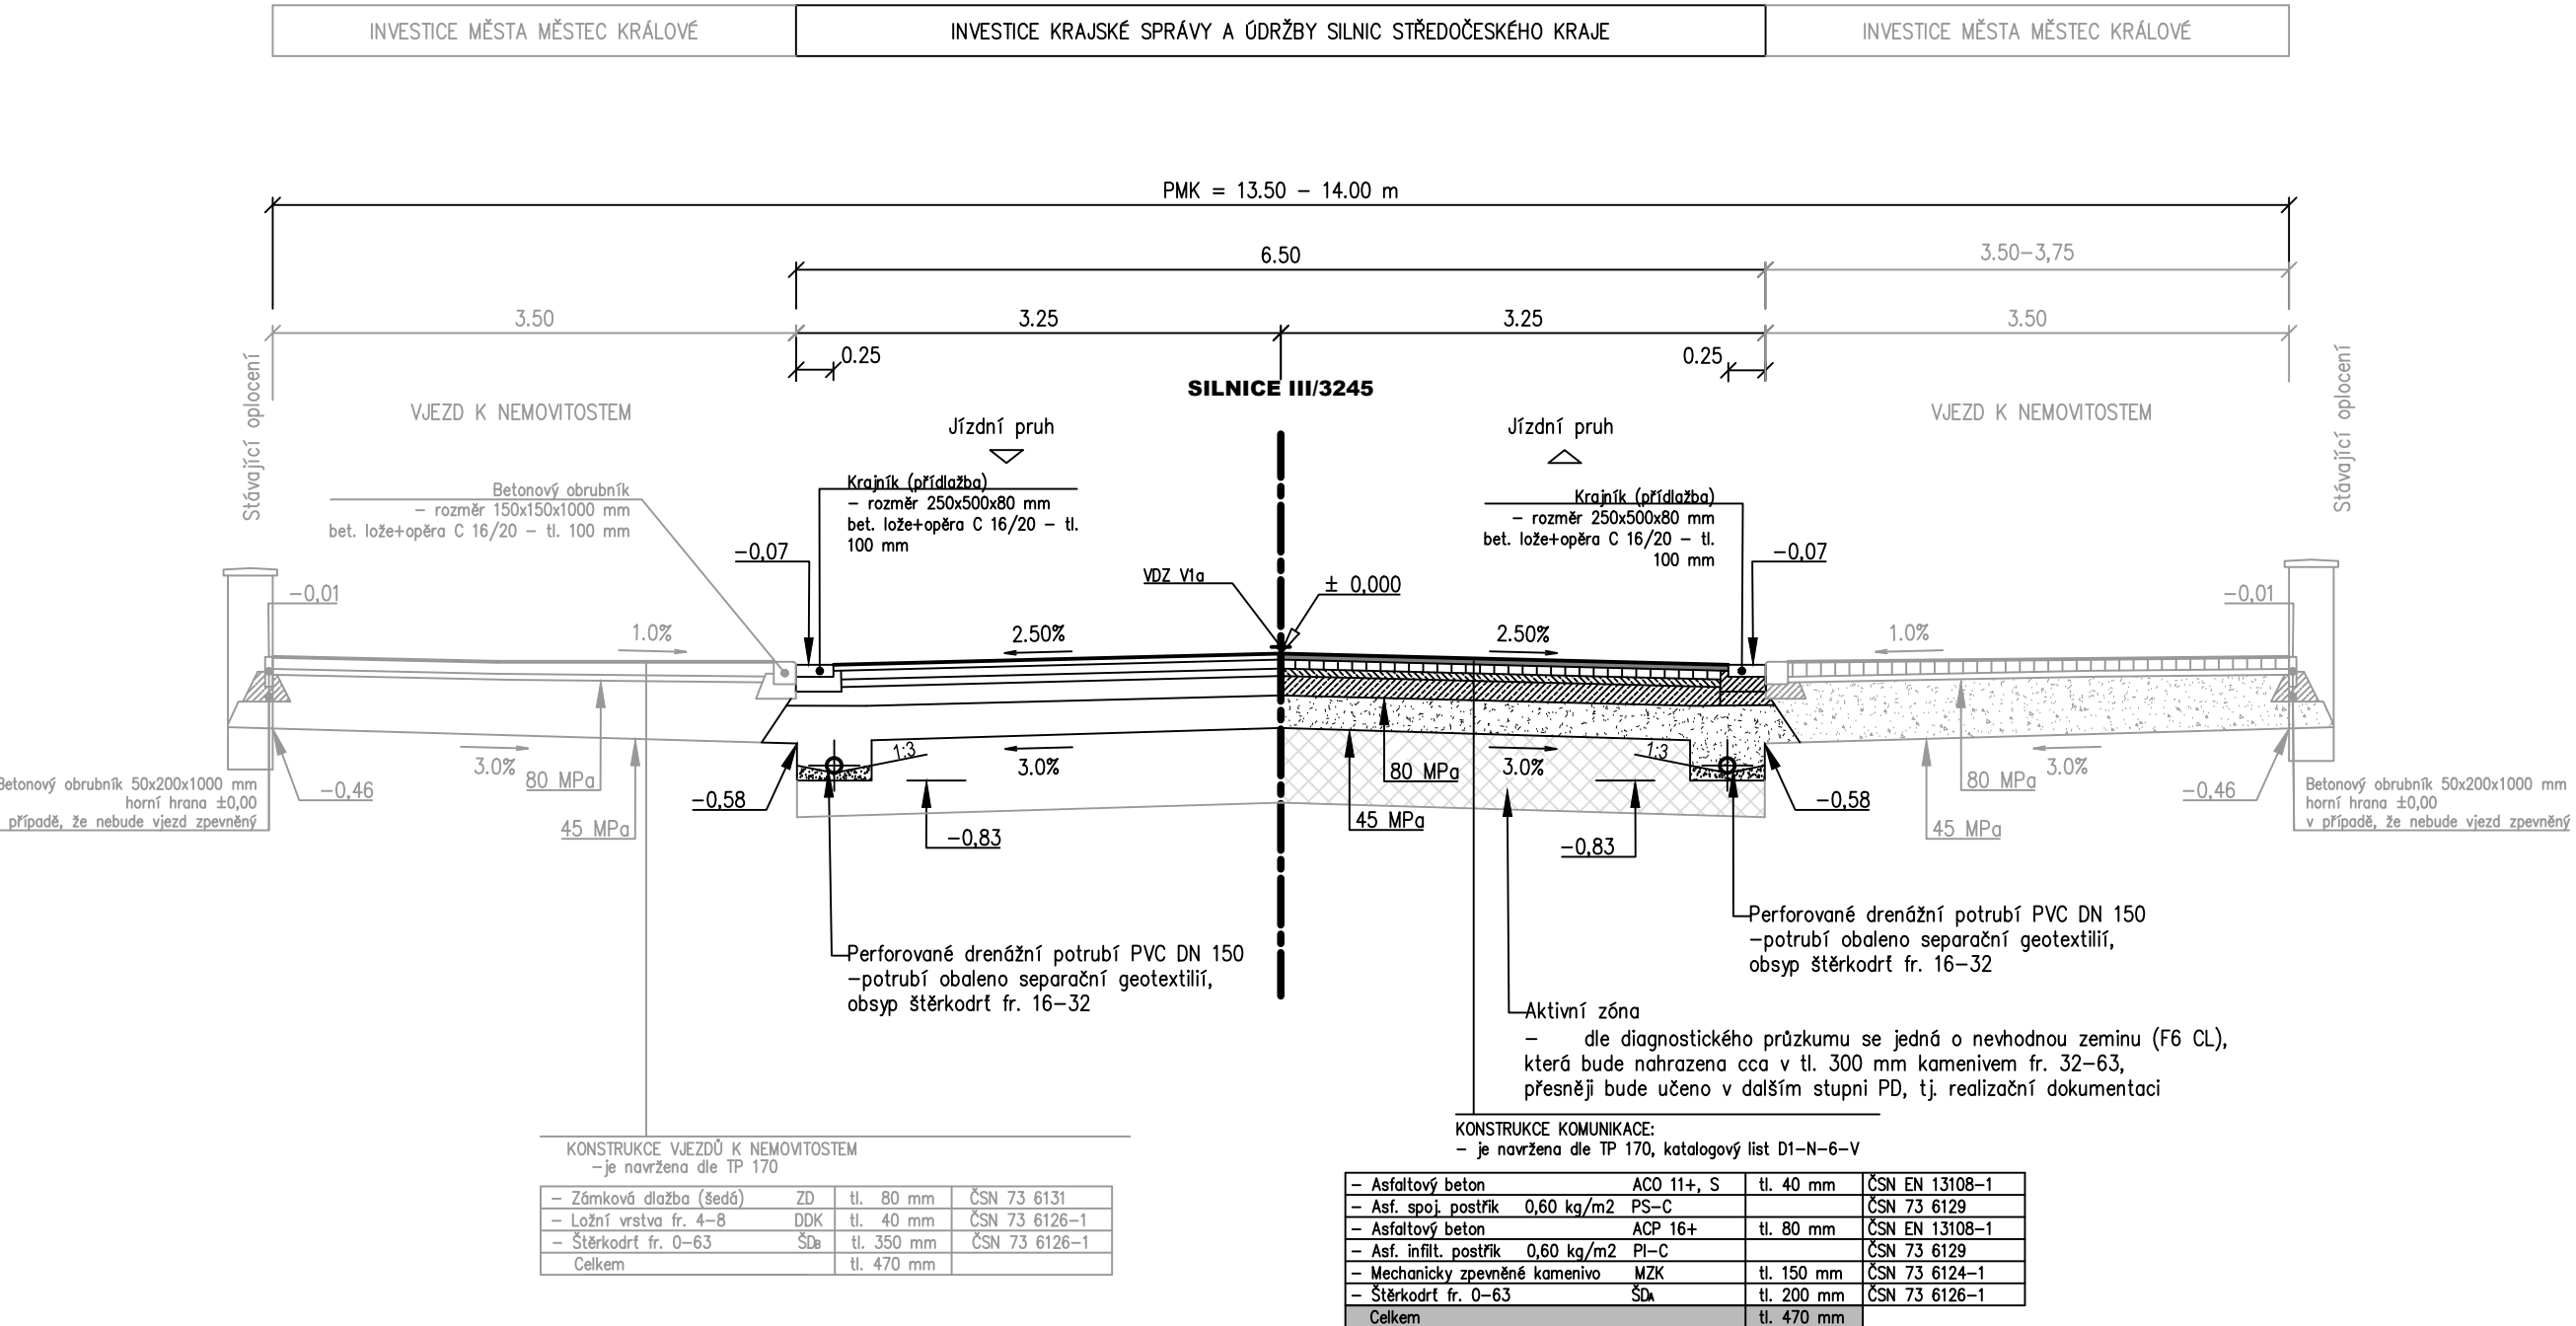

VZOROVÝ PŘÍČNÝ ŘEZ MÍSTNÍ KOMUNIKACE – ul. NA BAREVNĚ
1:50

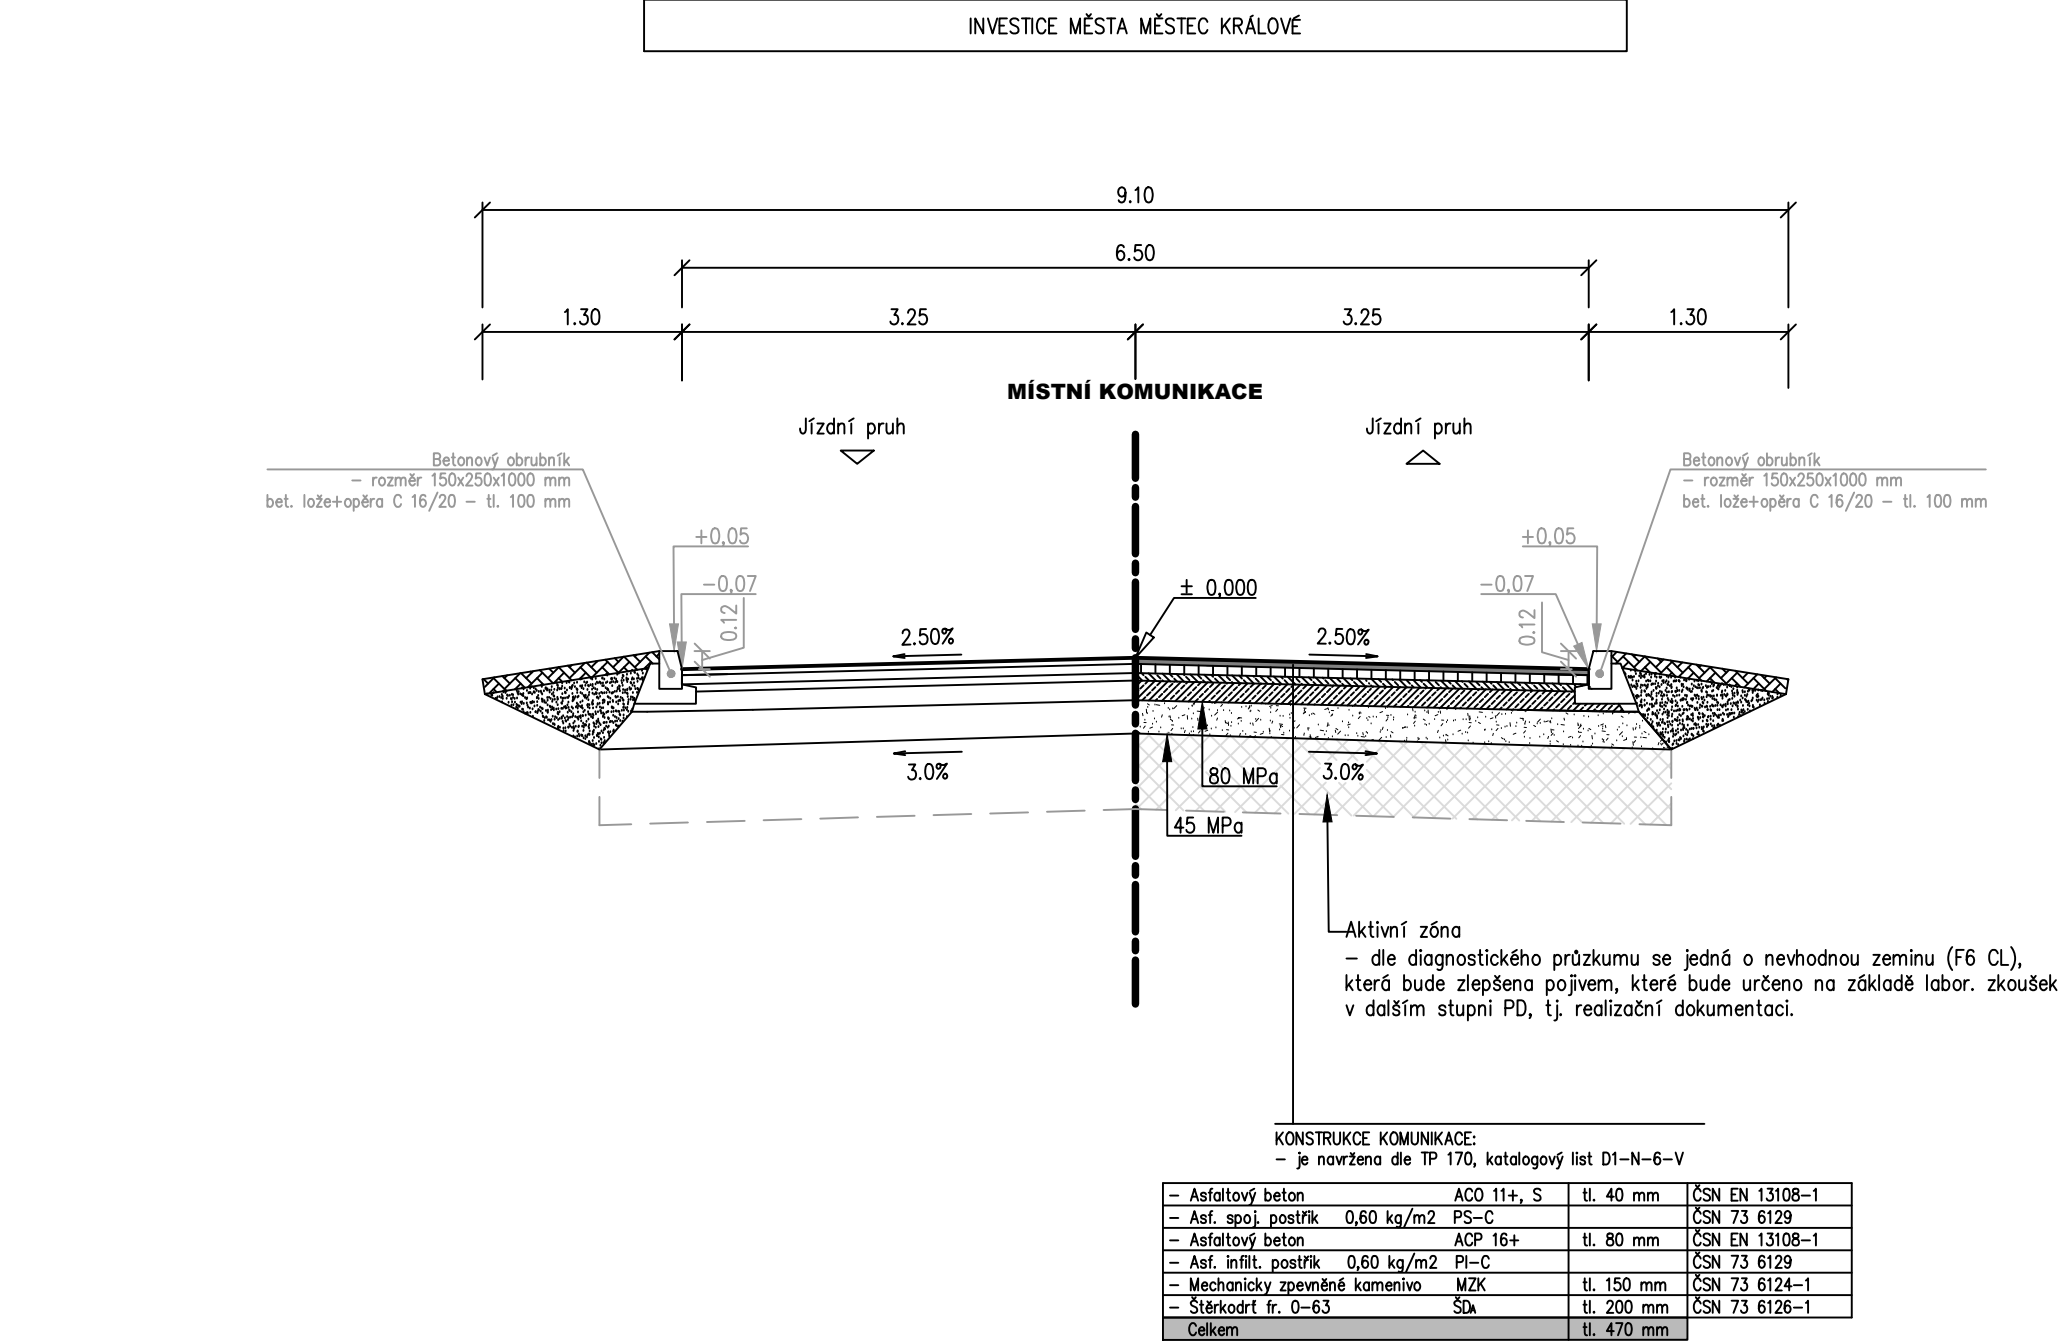

UPOZORNĚNÍ: VŠECHNY INŽENÝRSKÉ SÍTĚ JE NUTNÉ PŘED ZAHÁJENÍM VÝKOPOVÝCH PRACÍ VYTÝČIT JEJICH SPRÁVCI, KTERÍ ODPOVÍDAJÍ ZA PŘESNÉ URČENÍ JEJICH POLOHY !!!

Souřadnicový systém S-JTSK, Výškový systém BpV

| | | | |
|-------------|---|--------------------------|-------------------------|
| Vypracoval: | ALEŠ JAMBOR | Autorizovaný projektant: | ING. STANISLAV OSTRUŠKA |
| Investor: | KRAJSKÁ SPRÁVA A ÚDRŽBA SILNIC STŘED. KRAJE, PŘÍSP. ORG. ZBOROVSKÁ 81/11, 150 00 PRAHA 5-SMÍCHOV | | |
| OU/MÚ: | MĚSTEC KRÁLOVÉ / PODĚBRADY | Formát: | 5x44 |
| Datum: | ČERVEN 2023 | Čís. zakázky: | 1953 |
| Ako: | III/3245 - MĚSTEC KRÁLOVÉ - UL. DYMOKURSKÁ OKRUŽNÍ KŘÍŽOVATKA | | |
| Stupeň: | PDPS | Souprava: | |
| Měřítko: | 1:50 | | |
| Příloha č.: | SO 101 - POZEMNÍ KOMUNIKACE - UL. DYMOKURSKÁ VZOROVÉ PŘÍČNÉ ŘEZY KOMUNIKACEMI | | D.1.1.5 |

PROJEKČNÍ A INŽENÝRSKÁ ČINNOST
Havelská 70, 280 02 Kolín III
email: ales.jambor@seznam.cz
tel.: +420 774 549 441
IČ: 74429884
DIČ: CZ2803210796