
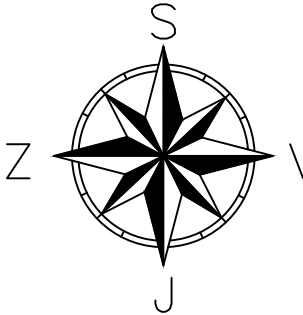


# VÝKOPY

---

## M 1:100

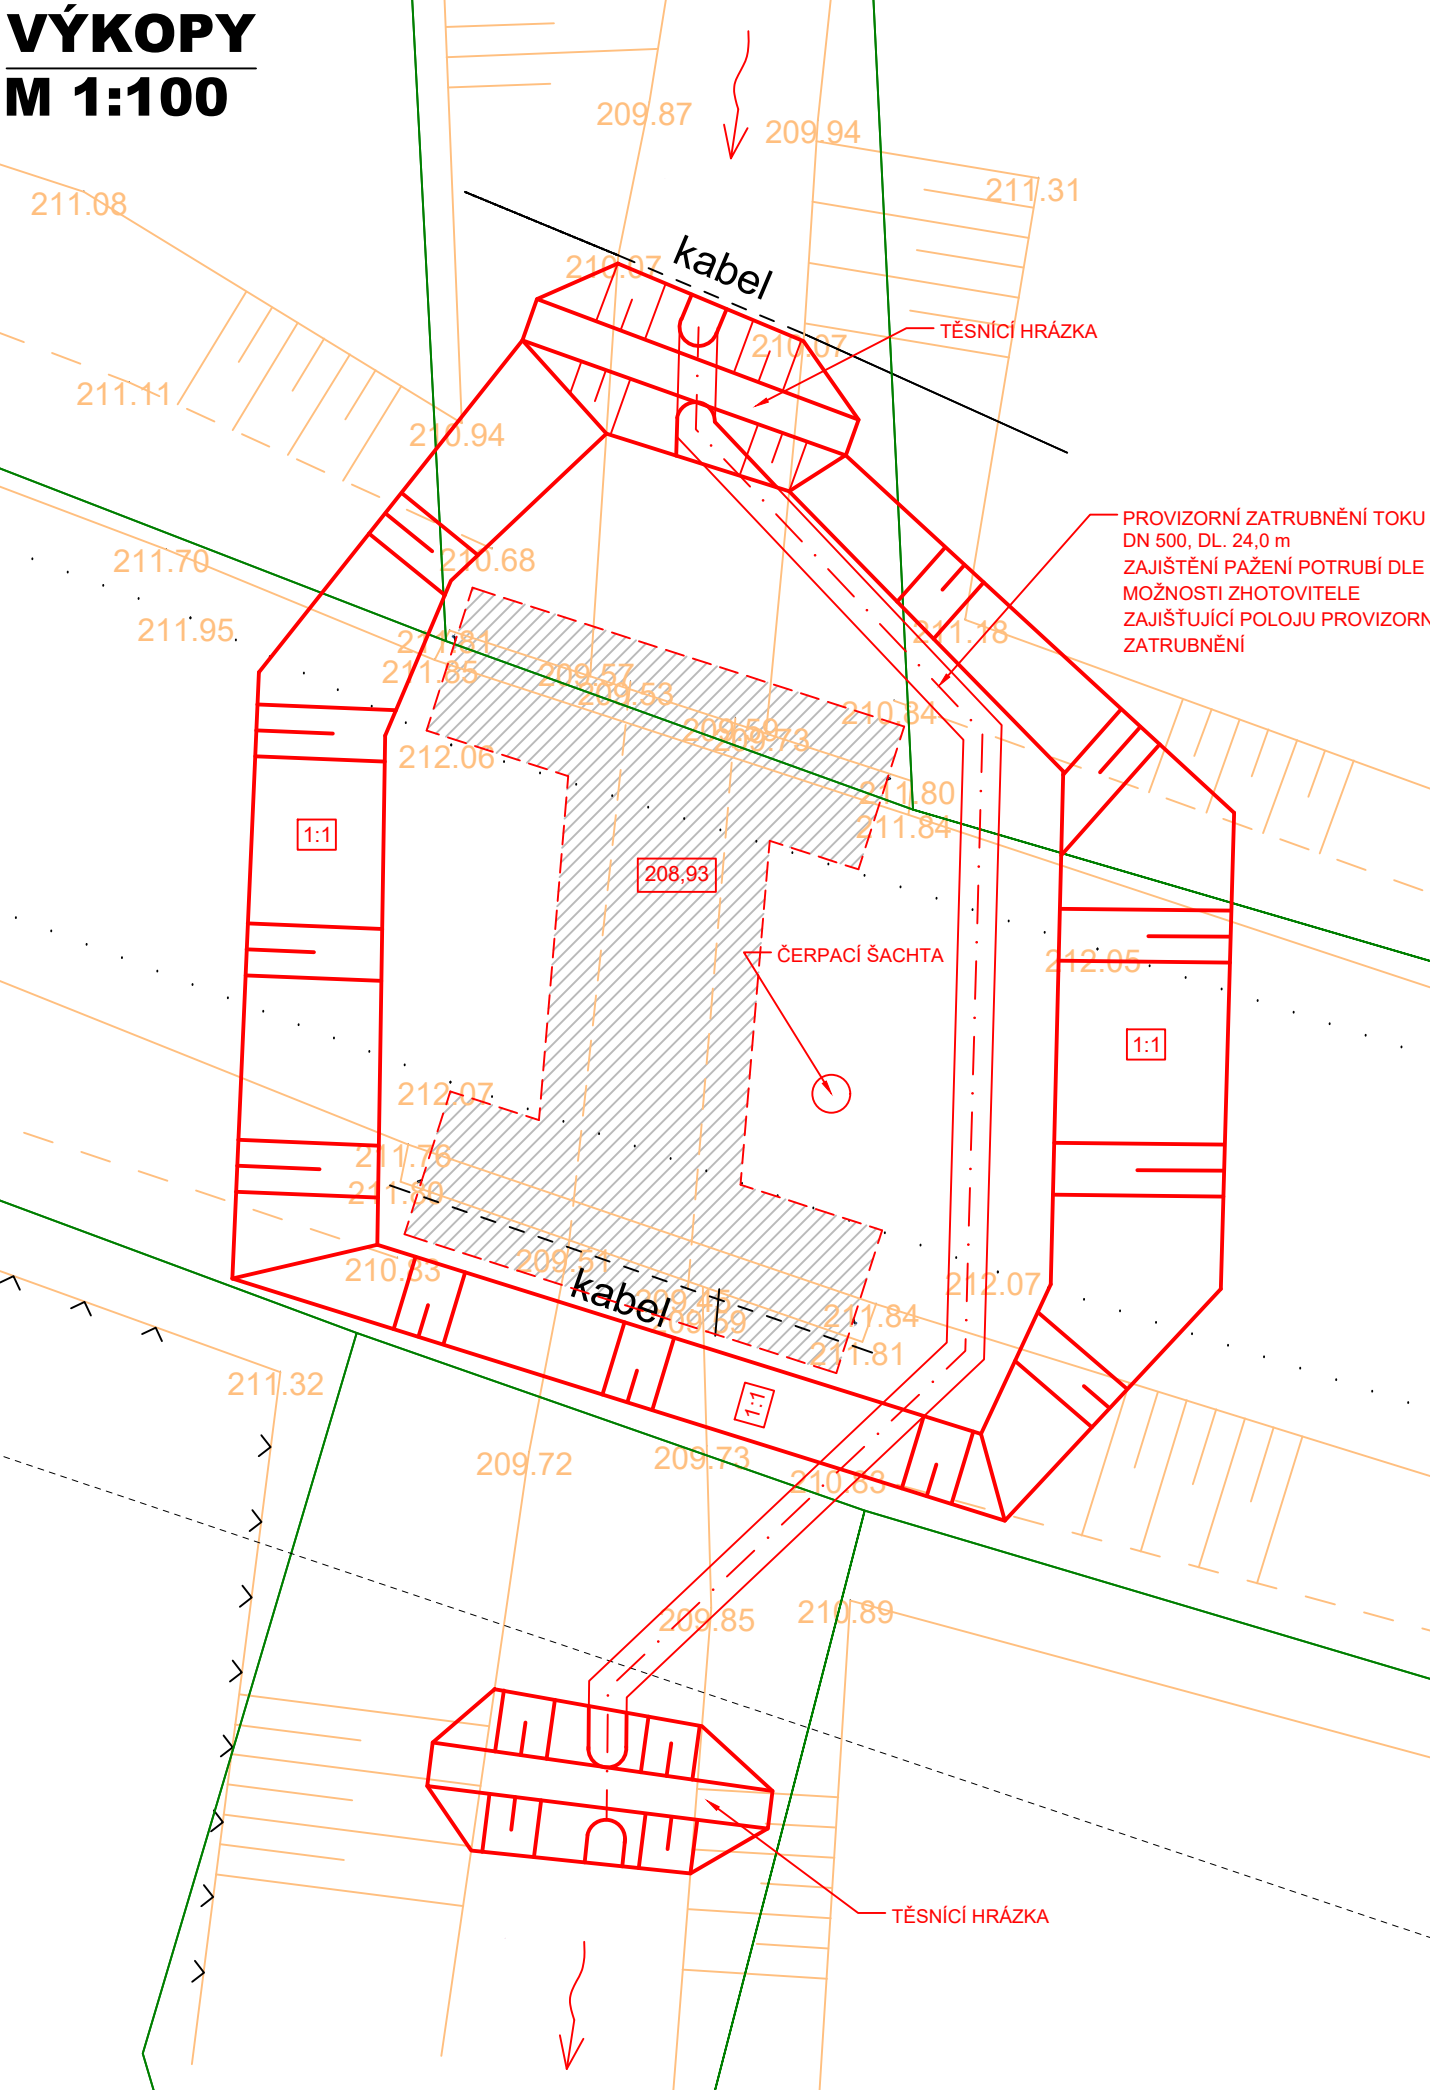

Projektant: ALEŠ JAMBOR		Autorizovaný projektant: ING. STANISLAV OSTRUŠKA			
Objednatel: KRAJSKÁ SPRÁVA A ÚDRŽBA SILNIC, PŘÍSP. ORG. ZBOROVSKÁ 11, 150 21 PRAHA 5-SMÍCHOV					
OÚ/MÚ: CHOTĚŠICE / PODĚBRADY		Formát: A3			
Datum: BŘEZEN 2023		Čís. zakázky: 202257			
Akce: III/32827 Chotěšice - propustek				Stupeň: PDPS	Souprava:
Objekt: SO 202 - OPRAVA PROPUSTKU				Měřítko: 1:100	
Příloha: VÝKOPY				Příloha č.: D.1.2.7	