


PŮDORYS - 1.NP - OPRAVA PODLAH ODBORNÝCH UČEBEN

M 1:100

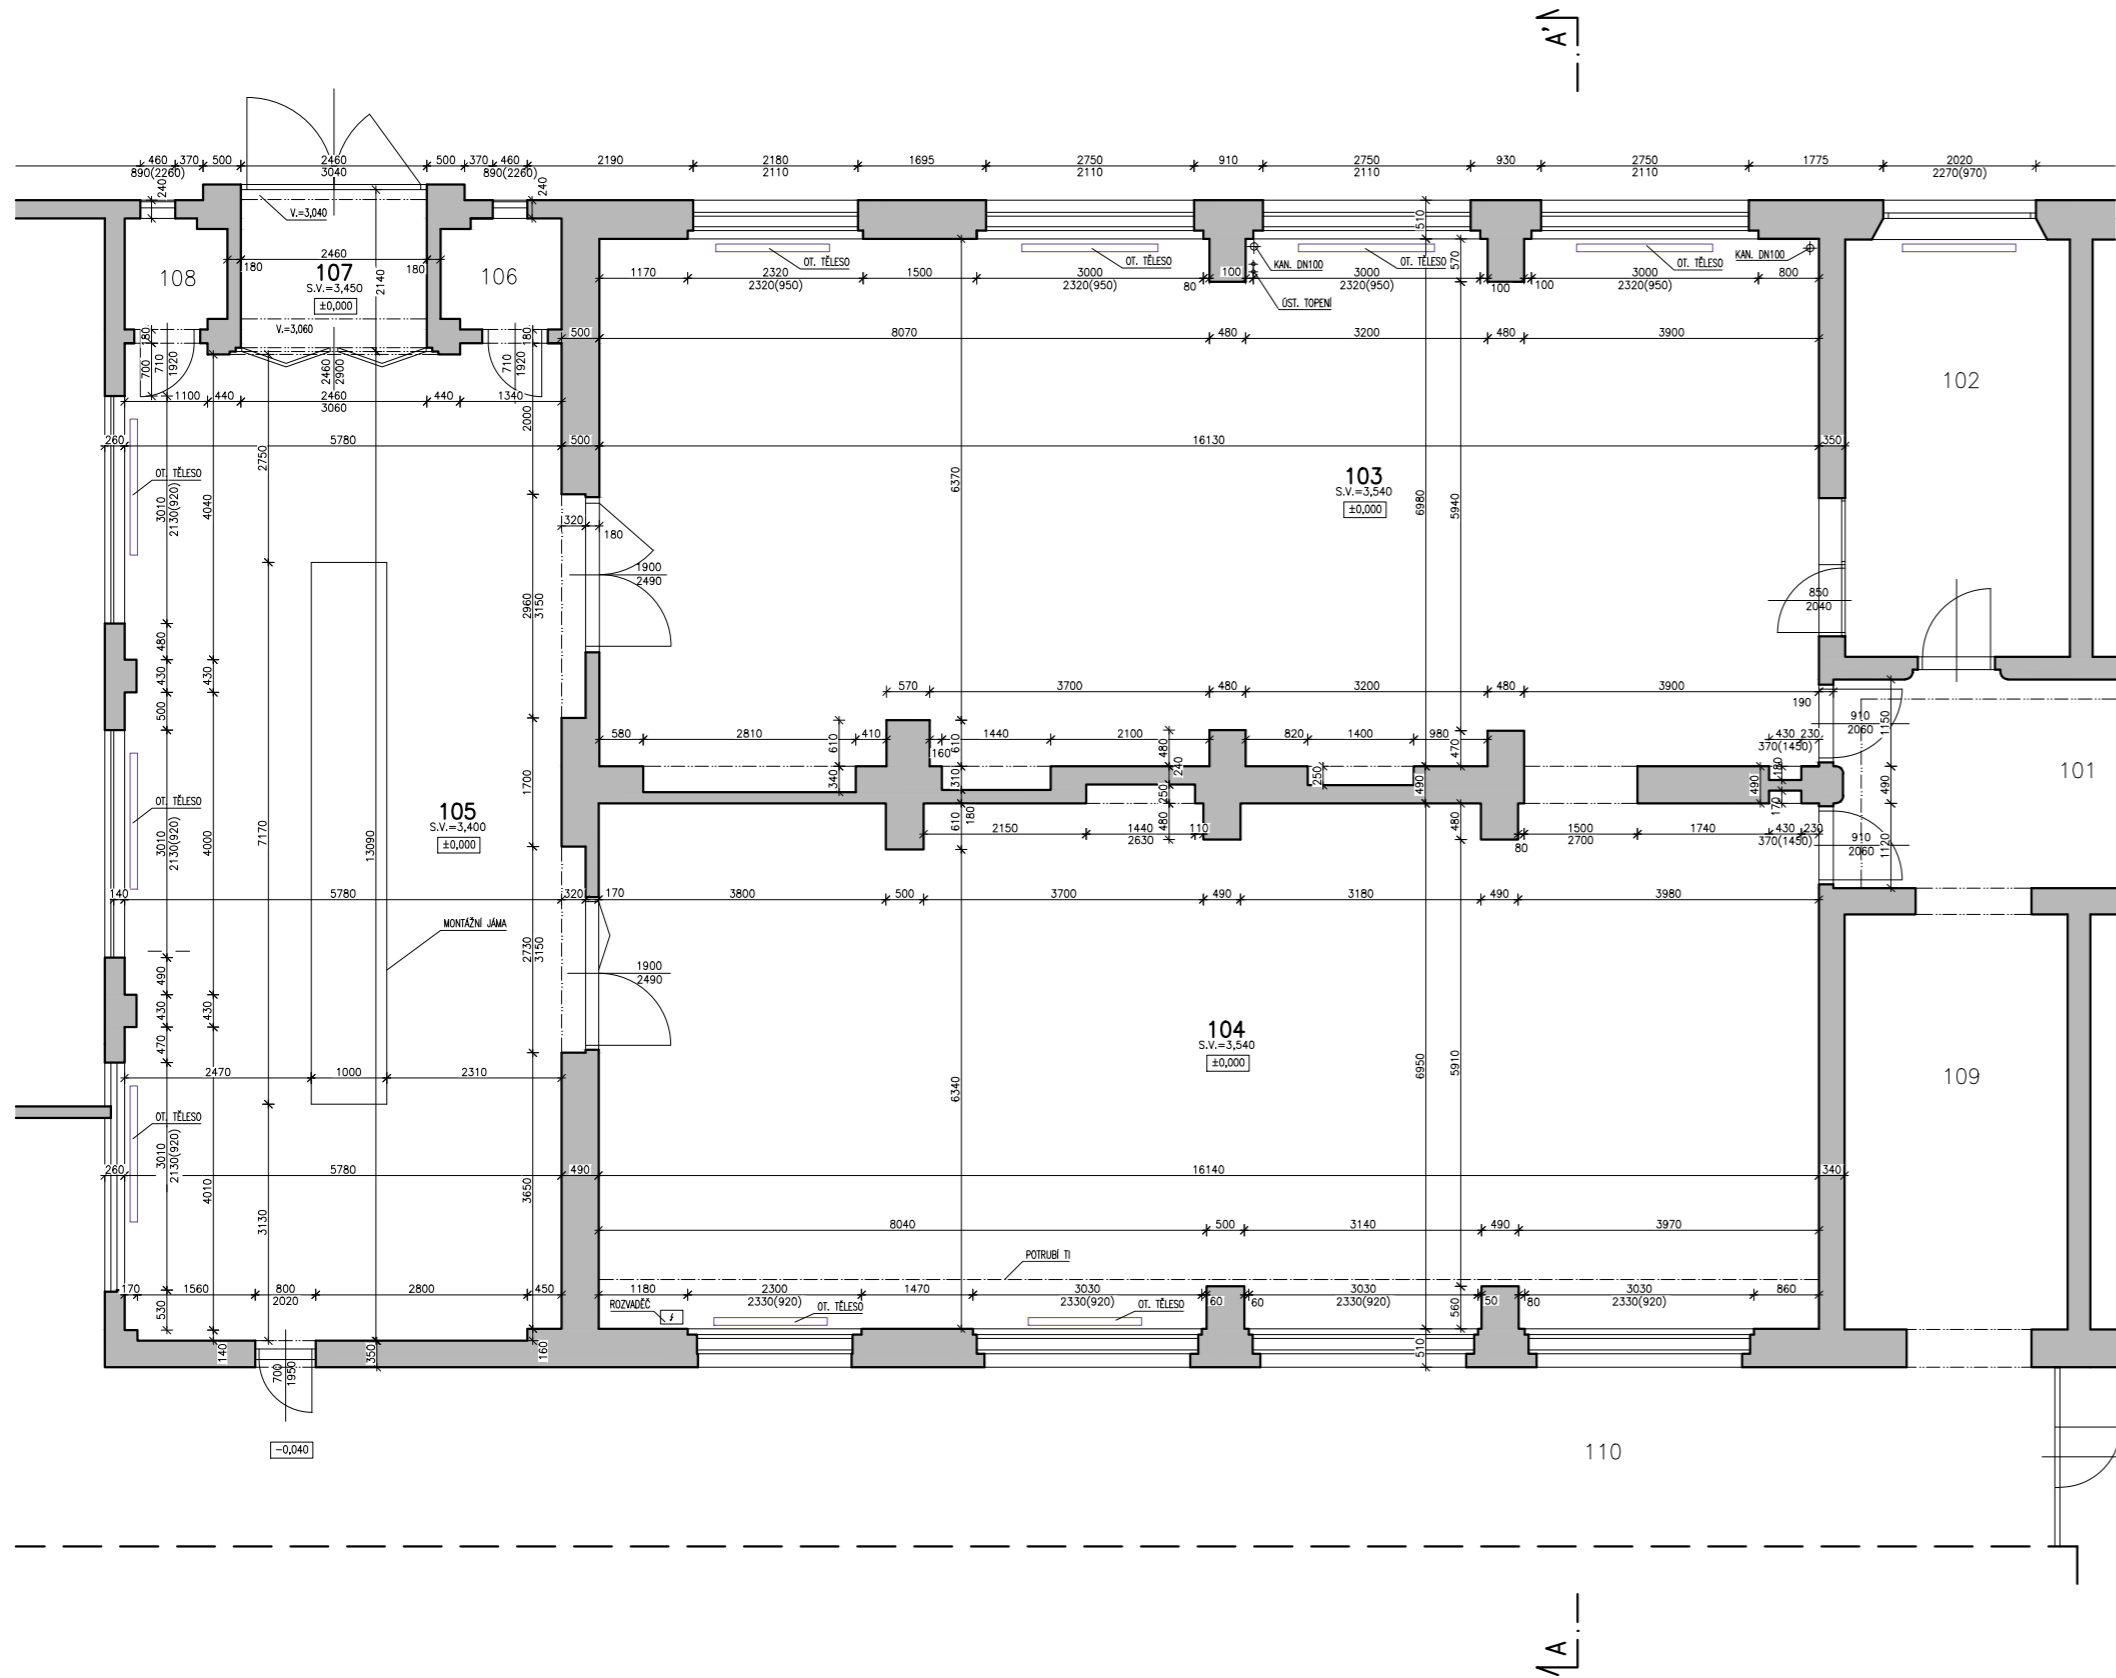


LEGENDA MÍSTNOSTÍ:

Č.M.	NÁZEV MÍSTNOSTI	PLOCHA m ²	POVRCH PODLAHY
101	CHODBA		
102	KABINET		
103	DÍLNA – SOUSTRUŽNÁ	113,70	PRŮMYSLOVÁ PODLAHA – SAMONVELAČNÍ POLYMERCEMENTOVÁ STĚRKA
104	DÍLNA – FREZARNA	111,20	PRŮMYSLOVÁ PODLAHA – SAMONVELAČNÍ POLYMERCEMENTOVÁ STĚRKA
105	DÍLNA – LABORÁTOR DIAGNOSTIKY	77,50	PRŮMYSLOVÁ PODLAHA – SAMONVELAČNÍ POLYMERCEMENTOVÁ STĚRKA
106	SKLAD		
107	PŘEDSÍŇ	5,10	PRŮMYSLOVÁ PODLAHA – SAMONVELAČNÍ POLYMERCEMENTOVÁ STĚRKA
108	SKLAD		
109	CHODBA		
110	CHODBA		
PLOCHA CELKEM		307,50 m ²	

LEGENDA

STÁVAJÍCÍ KONSTRUKCE

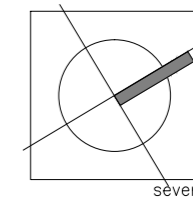

±0,000 = ÚROVEŇ PODLAHY NA CHODBĚ

	NÁZEV AKCE: STAVEBNÍ ÚPRAVY PROSTORU DÍLEN VOŠ, SPŠ A OA ČÁSLAV, PŘEMYSLA OTAKARA II. 938, 285 14 ČÁSLAV	AUTORIZACE:
	INVESTOR: VYŠŠÍ ODBORNÁ ŠKOLA, STŘEDNÍ PRŮM. ŠKOLA A OBCHODNÍ AKADEMIE, ČÁSLAV PŘEMYSLA OTAKARA II. Č.P. 938, 285 14 ČÁSLAV IČ: 619 24 008	ČÍSLO PARÉ:
GENERÁLNÍ PROJEKTANT: ARPLAN S.R.O. PROJEKČNÍ ARCHITEKTONICKÁ A KONSULTAČNÍ KANCELÁŘ JEČNÁ 505/2, 120 00 PRAHA 2 - NOVÉ MĚSTO email: arplan@arplan.cz tel: +420 774 277 650 www.arplan.cz	ZODP. PROJEKTANT: KOORDINÁTOR PROJEKTU: KONTROLOVAL: STUPEŇ PD:	ING. M. IVAN ING. M. IVAN DSS
SUBDODAVATEL:	ZAKAZKOVÉ ČÍSLO: DATUM: FORMÁT:	2471 ČERVENEC 2016 3x A4
STAVEBNÍ OBJEKT:	NÁZEV SOUBORU: REVIZE:	2471-026-VVV-01_VOSČaslav-01.dwg DATUM VYPRACOVAL KONTROLOVAL 01 08.02.2018 ING. L. SEMERÁD ING. L. SEMERÁD 02 03
ČÁST:	MĚŘÍTKO:	OZNAČENÍ PŘÍLOHY:
NÁZEV PŘÍLOHY:	1:100	D.01
PŮDORYS - 1.NP - OPRAVA PODLAH ODBORNÝCH UČEBEN		

