


PŮDORYS 2.NP

TABULKA MÍSTNOSTÍ

Č.	MÍSTNOST
2.01	SCHODIŠTĚ
2.02	CHODBA
2.03	WC ŽÁCI, SPRCHA
2.04	WC ŽÁCI
2.05	ÚKLID. MÍSTNOST
2.06	DÍLNA
2.07	SKLAD
2.08	UZAVÍRATELNÝ SKLAD
2.09	UČEBNA

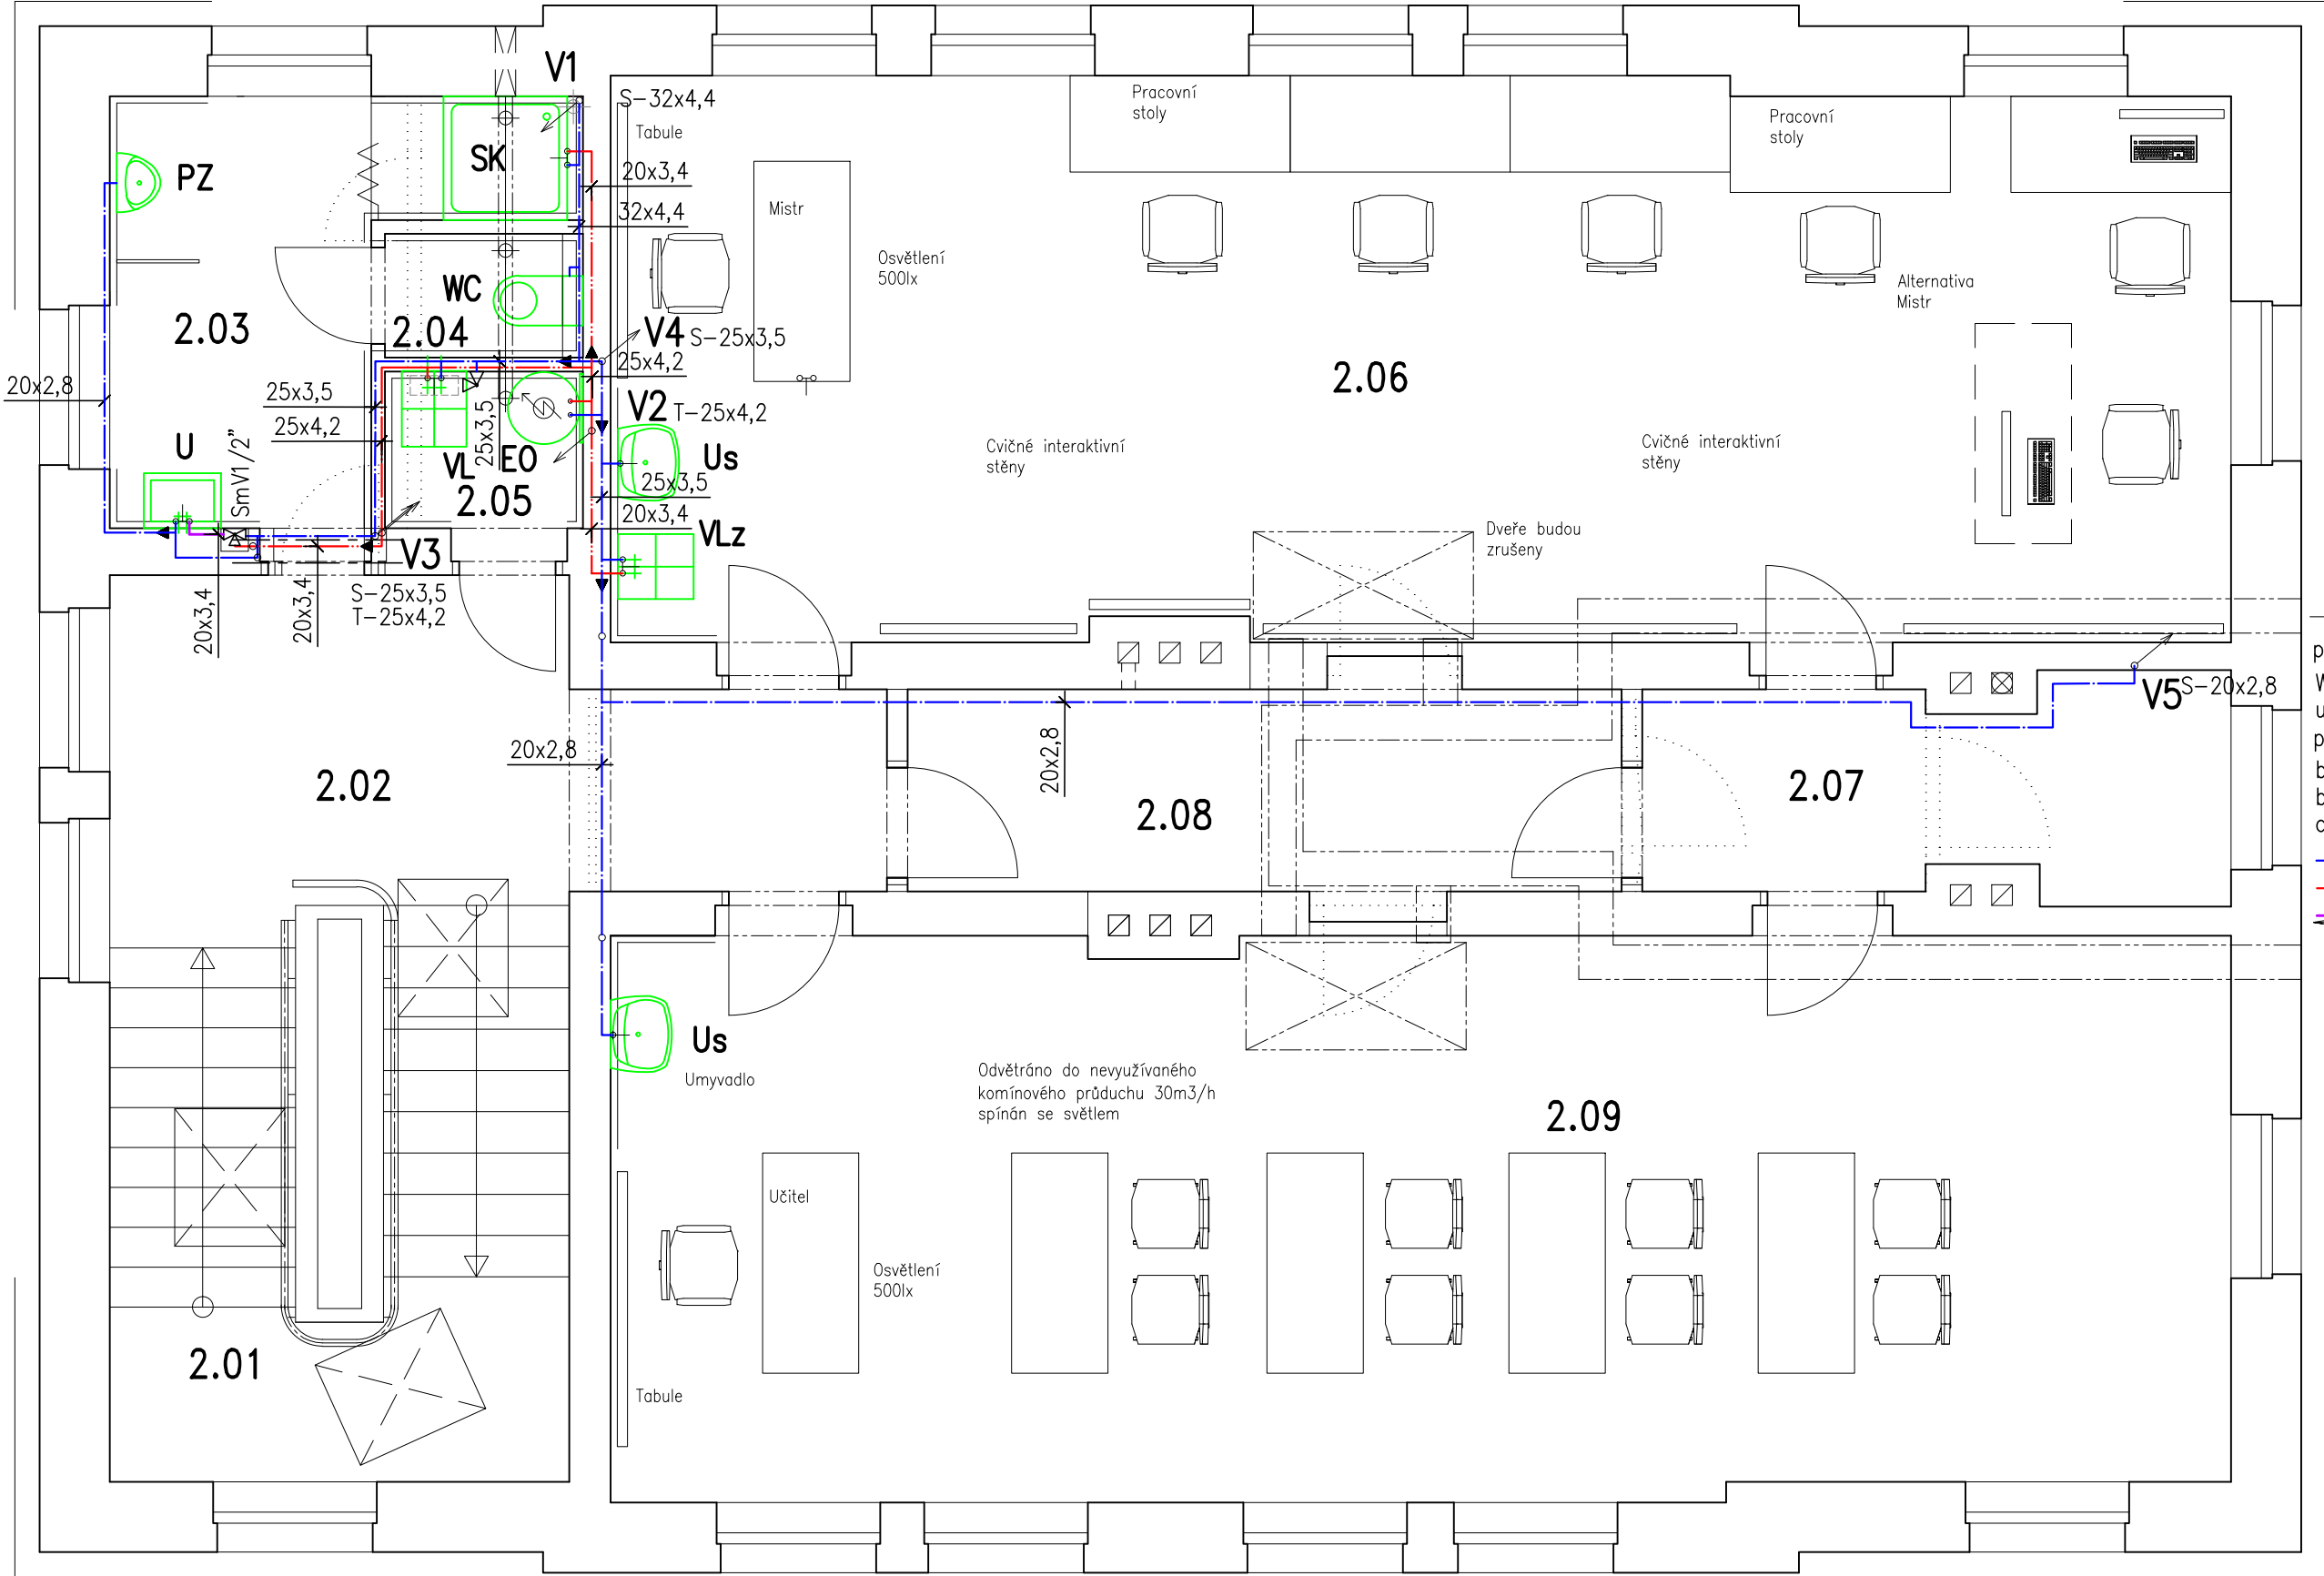


připojení na rozvod vody ( v mm od podlahy ) :  
WC závěsné 1 000  
umyvadla, umývatka 580  
pisoár cca300(dle vybr.typu)  
baterie nástěnná k výlevce 1 100  
baterie sprchová 1 200  
ohřívač vody min. 600

rozvod studené vody (S)  
rozvod teplé vody (T)  
rozvod smíchané vody (Sm)

SmV Termostatický směšovací ventil  
KK Kulový kohout  
ZK Zpětná klapka  
PV Pojistný ventil  
F Úpravna vody fyzikální


DETAIL NAPOJENÍ EL. OHŘÍVAČE:

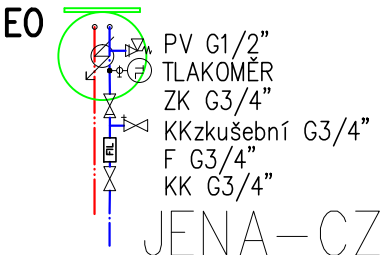

JENA-CZ

spol. s r.o.  
KACANOVY 11  
511 01 TURNOV  
IČO : 25295365  
TELEFON+FAX : 481 325 542  
E-MAIL : info@jenacz.cz

LEGENDA: WC Instalační modul pro závěsné WC (splachovací nádržka s úspornou armaturou, ovládání zepředu)  
U,Um Baterie umyvadlová, stojánková  
Us Baterie umyvadlová, stojánková, pro studenou vodu  
PZ Ovládání pro splachování pisoárů skryté, připojení k el. rozvodu, s možností nastavení množství splachovací vody na 1 litr  
SK Baterie sprchová, termostatická tlaková podomítková s ruční sprchou  
D Baterie dřezová, stojánková s výsuvnou sprchou  
VL,VLz Baterie dřezová, nástěnná, páková  
EO Elektrický zásobníkový ohřívač vody svislá instalace (objem 125 litrů)

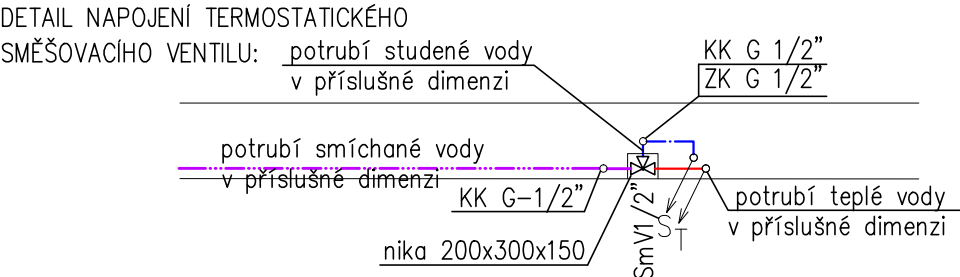

STAVBA	STAVEBNÍ ÚPRAVY BUDOVY Č.P. 22 V HUBÁLOVĚ, SOU HUBÁLOV		
MÍSTO STAVBY	LOUKOVEC, ST.PČ. 128/3, LOUKOVEC		
INVESTOR	SOU Hubálov, Hubálov 17, Loukovec 29411	DATUM	03/2020
PROJEKTANT	Ing. Miloslava Zikudová	STUPEŇ DOKUMENTACE	DPS
ZODP.PROJ.	Ing. Anna Jeníčková	FORMAT	2A4
OBJEKT	D.1.4. ZDRAVOTNĚ TECHNICKÉ INSTALACE		POŘ.ČÍSLO 1:50 ZT-03
OBSAH	VNITŘNÍ VODOVOD – 2.NP		ZAKÁZKOVÉ ČÍSLO M20024