


PŮDORYS 1.NP

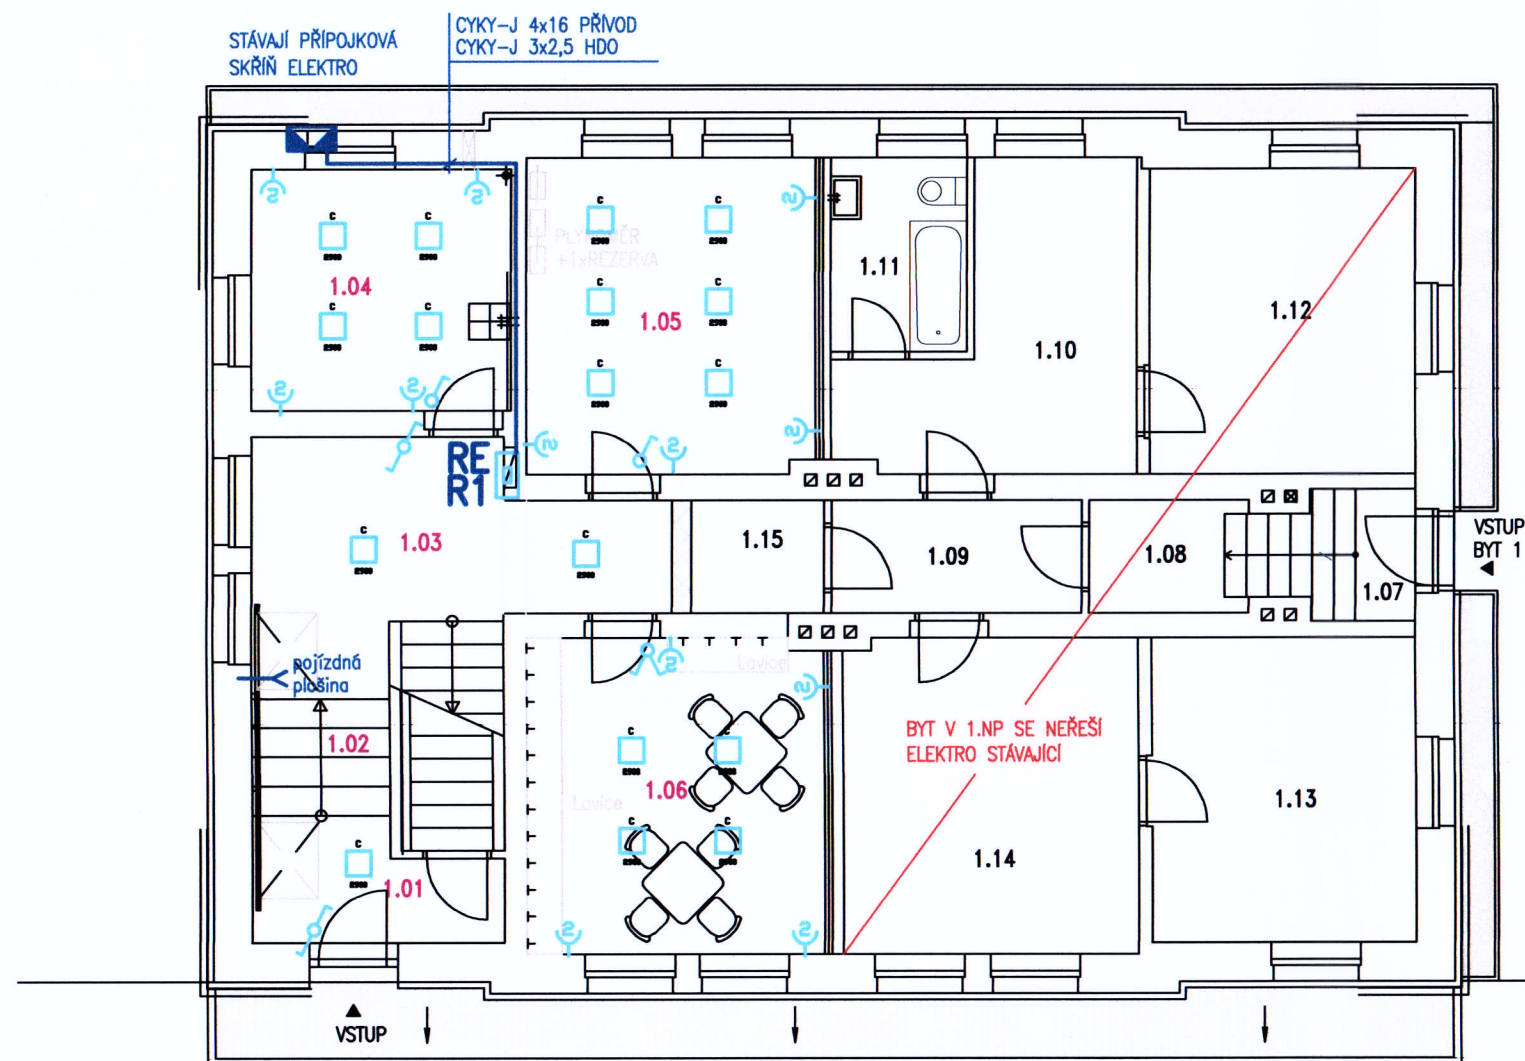

TABULKA MÍSTNOSTÍ

Č.	MÍSTNOST	m ²	Lx
1.01	ZÁDVEŘÍ	4,69	
1.02	SCHODIŠTĚ	6,8	
1.03	CHODBA	13,1	
1.04	ÚDRŽBA DÍLNA	10,1	
1.05	TECHN. MÍSTNOST	16,1	
1.06	DENNÍ MÍSTNOST/ JÍDELNA	16,5	
1.07	SCHODIŠTĚ	3,7	
1.08	CHODBA	2,7	
1.09	PŘEDSÍŇ	4,9	
1.10	KUCHYŇ	11,6	
1.11	KOUPELNA	4,6	
1.12	POKOJ	14,0	
1.13	LOŽNICE	3,50	
1.14	OBÝVACÍ POKOJ	3,50	
1.15	SKLAD	2,7	

STÁVAJÍCÍ BYT

- ZCLED3G39LB40/ASHR – asymetr, LED 39W//840
světlo zavěsit 1m před tabulí a 0,5m nad horní hranu tabule
- ZCLED3G40LB40/M600-MIKRO-C – Classic 40W/4000
- ZCLED3G25Q840/SDK-OPAL – LED 25W/840
- světlo dle výběru investora
– soc.zařízení sv. tř.II

akce:	STAVEBNÍ OPRAVY BUDOVY Č.P. 22 V HUBÁLOVĚ, SOU HUBÁLOV	č. zakázky: 31/XI2019	
místo:	LOUKOVEC, ST.PČ. 128/3, LOUKOVEC	MICHAL BENEŠ projektant elektro Masarykova 542/18 460 01 Liberec 1 Tel.: 604 148 108 IČ : 139 20 341	
objednavatel:	SOU Hubálov 17, Hubálov 17, Loukovec 29411		
stav. úřad:	MNICHOVO HRADIŠTĚ		
investor:	SOU Hubálov 17, Hubálov 17, Loukovec 29411	datum:	LISTOPAD 2019
zodp. projektant:	ING. PAVEL MAREK, ING. FRANTIŠEK ČERNÝ	stupeň:	DSP
vypracoval:	MICHAL BENEŠ	č. výkresu:	E1
obsah:	ELEKTROINSTALACE – 1.NP	měřítko:	1:100