


PŮDORYS 2.NP

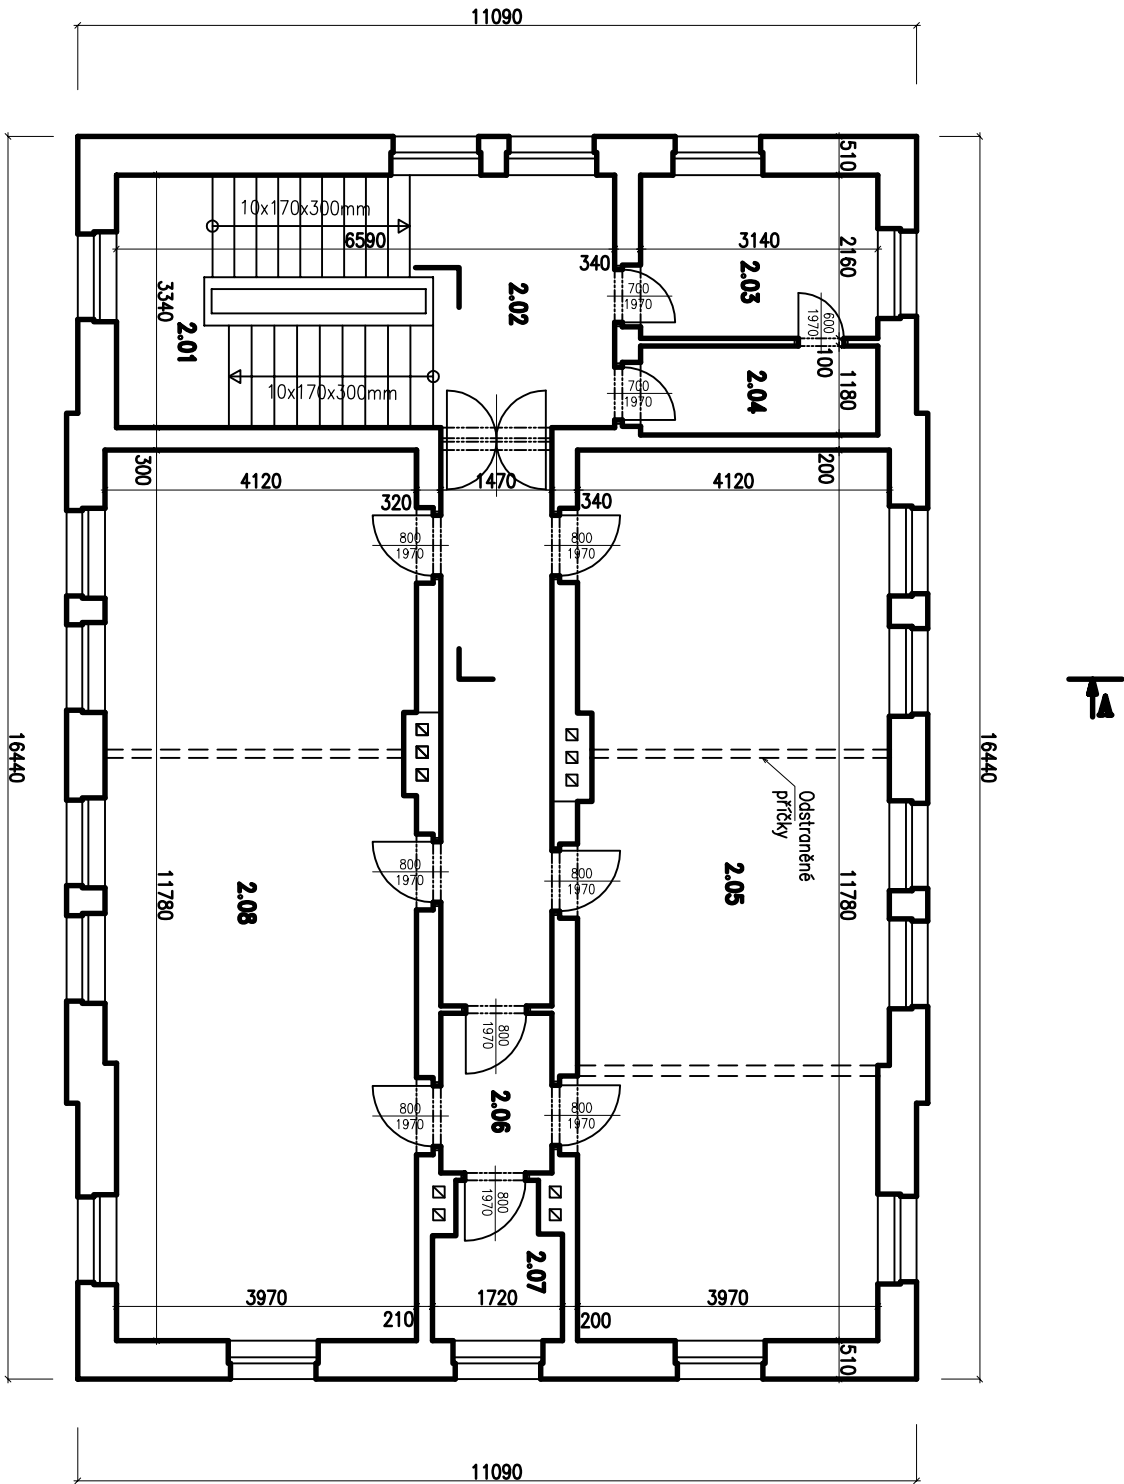

TABULKA MÍSTNOSTÍ			
č.	MÍSTNOST	m <sup>2</sup>	PODLAHA
2.01	SCHODIŠTĚ	4,7	BETONOVÉ STUPNĚ +TERÁČO DLAŽBA
2.02	CHODBA	8,4	KERAMICKÁ DLAŽBA
2.03	SKLAD	6,8	KERAMICKÁ DLAŽBA
2.04	SKLAD	3,7	KERAMICKÁ DLAŽBA
2.05	KANCELÁŘE	1,2	PVC
2.06	CHODBA	3,1	PVC
2.07	KOMORA	1,3	PVC
2.08	KANCELÁŘE	47,8	PVC

LEGENDA:



STÁVAJÍCÍ ZDIVO A KONSTRUKCE

JEŇA-CZ, spol. s.r.o Husova 602, Turnov 51101	
č. zakázky: 31/XI2019	
akce: STAVEBNÍ OPRAVY BUDOVY č.p. 22 V HUBÁLOVĚ, SOU HUBÁLOV	
místo: LOUKOVEC, ST.PČ. 101, LOUKOVEC	ING. PAVEL MAREK projektní atelier Husova 602, TURNOV email: p.marek@jeina-marek.cz telefon: 481 325 185, 604 852 002
objednavatel: SOU Hubálov 17, Loukovec 29411	
stav. úřad: MNICHOVO HRADŠTĚ	
investor: SOU Hubálov 17, Hubálov 17, Loukovec 29411	
zodp. projektant: ING. PAVEL MAREK, ING. FRANTIŠEK ČERNÝ	datum: ČERVENEC 2022
vyraboval: TOMAŠ KROTL, ING. PAVEL MAREK	
obsah: STÁVAJÍCÍ STAV – PŮDORYS 2.NP	stupeň: DVZ
	č. výkresu: D1.2
	mřítko: 1:100