




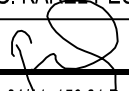


SOUŘADNÝ SYSTÉM: S-JTSK
VÝŠKOVÝ SYSTÉM: B.p.v.

OZNAČENÍ	POPIS ZMĚNY			DATUM	PODPIS
AKT. Č. 1	ÚPRAVA ROZSAHU STAVBY			DUBEN 2023	
HIP	ZODP. PROJEKTANT	VYPRACOVAL	KONTROLOVAL	<div>GENERÁLNÍ PROJEKTANT IM-PROJEKT, INŽENÝRSKÉ A MOSTNÍ KONSTRUKCE, s.r.o.  OHRAZENICKÁ 169, 530 09 PARDUBICE TEL: 533 446 080-2 FAX: 533 446 089 im-projekt@im-projekt.cz www.im-projekt.cz</div>	
ING. TOMÁŠ PÁTEČEK	ING. MARTIN VAŠÁK	ING. TOMÁŠ PÁTEČEK	ING. KAREL PECHA		
					
OBJEDNATEL: Krajská správa a údržba silnic Stredočeského kraje, příspěvková organizace, Zborovská 81/11, 150 21 Praha 5					
KRAJ: STŘEDOČESKÝ	ORP: KUTNÁ HORA	KATASTR: OPATOVICE I			
STAVBA: III/0172 OPATOVICE, MOST EV.Č.0172-1 ČÁST : SO 101 - SILNICE III/0172				FORMÁT	A4
				DATUM	ZÁŘÍ 2020
				STUPEŇ	PDPS
				ČÍSLO ZAK.	2018644
				MĚŘÍTKO	1:100
PŘÍLOHA: CHARAKTERISTCKÉ PŘÍČNÉ ŘEZY				ČÍSLO PŘÍLOHY: D.1.1.2.04	ČÍSLO PARÉ:

Dokumentaci lze užívat pouze ve smyslu příslušné smlouvy o dílo výkres, či jeho část, může být kopírován nebo jiným způsobem rozšiřován pouze po předchozím souhlasu IM-Projekt, Inženýrské a mostní konstrukce, s.r.o.

SEZNAM STAVEBNÍCH OBJEKTŮ:

SO 101 - SILNICE III/0172

SO 201 - MOST EV.Č. 0172-1 PŘES PŘEPAD MLÝNSKÉHO RYBNÍKA

SO 302 - PŘELOŽKA DEŠŤOVÉ KANALIZACE


SO 351 - BEZPEČNOSTNÍ PŘEPAD

615/7
806/3

PŘÍČNÝ ŘEZ Č.1 0,000 00

806/3
841/1

SDĚL. NADZ.°

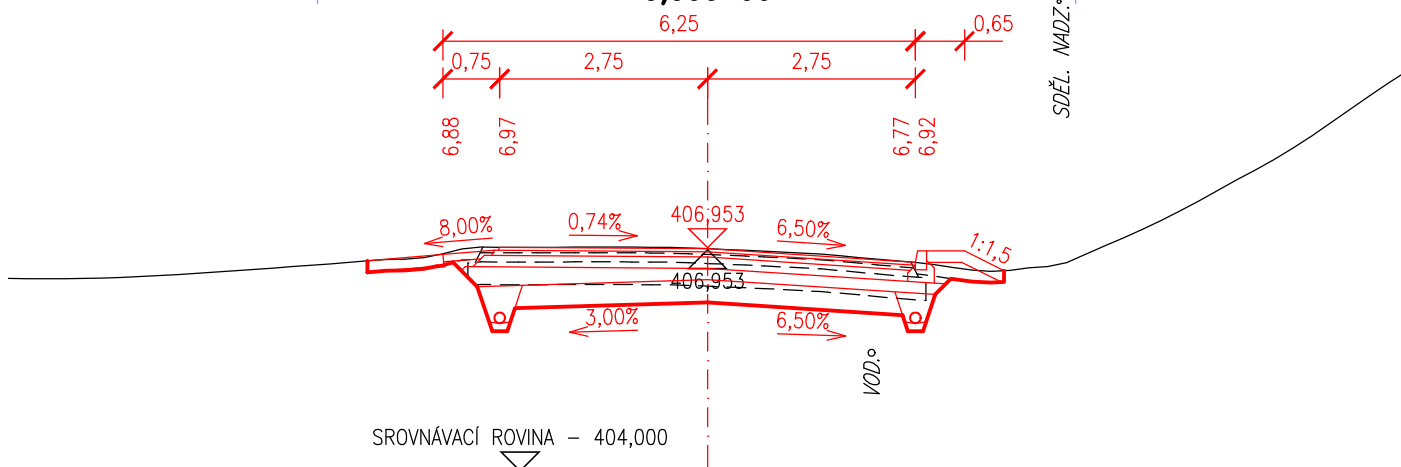


615/7
806/3

PŘÍČNÝ ŘEZ Č.2 0,010 00

806/3
st.89

SDĚL. NADZ.°

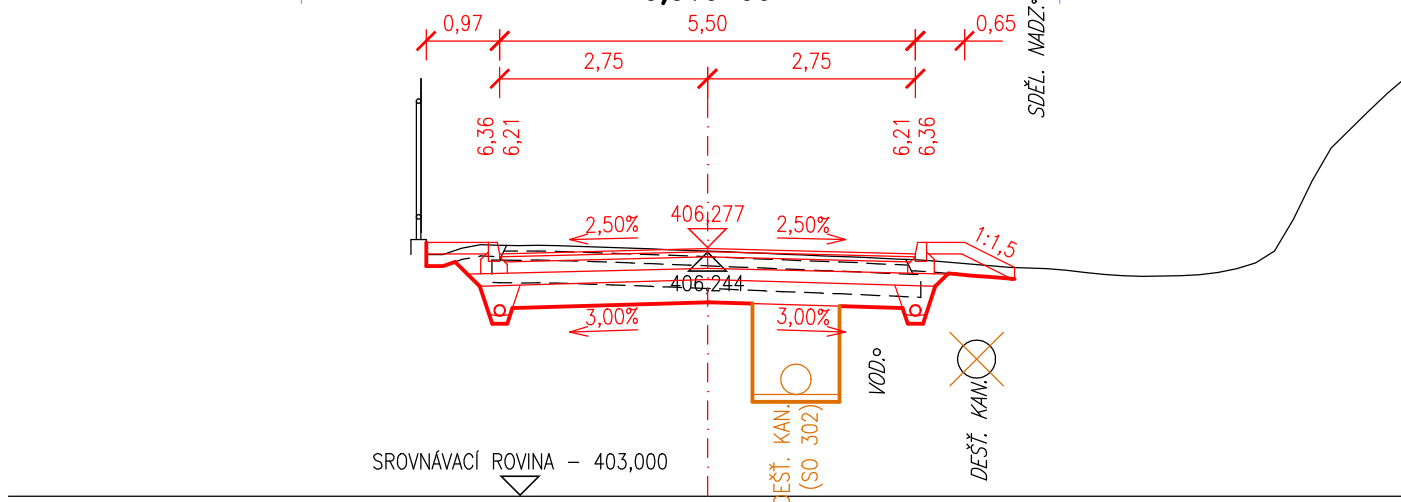





st.110
806/3

PŘÍČNÝ ŘEZ Č.3 0,020 00


806/3
st.89

SDĚL. NADZ.°

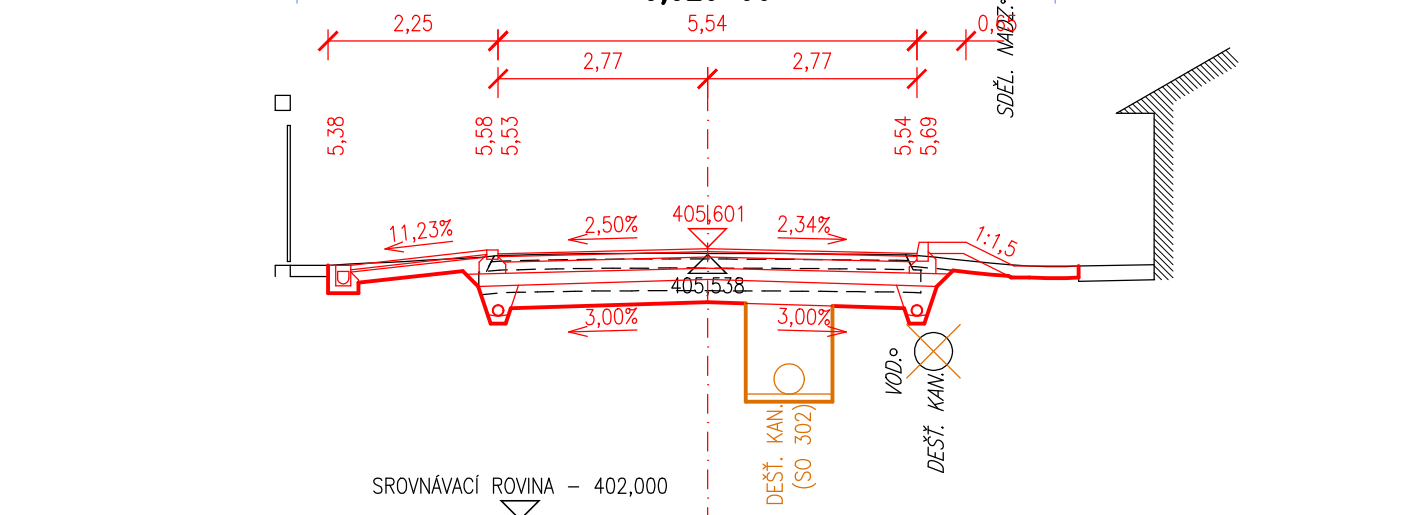

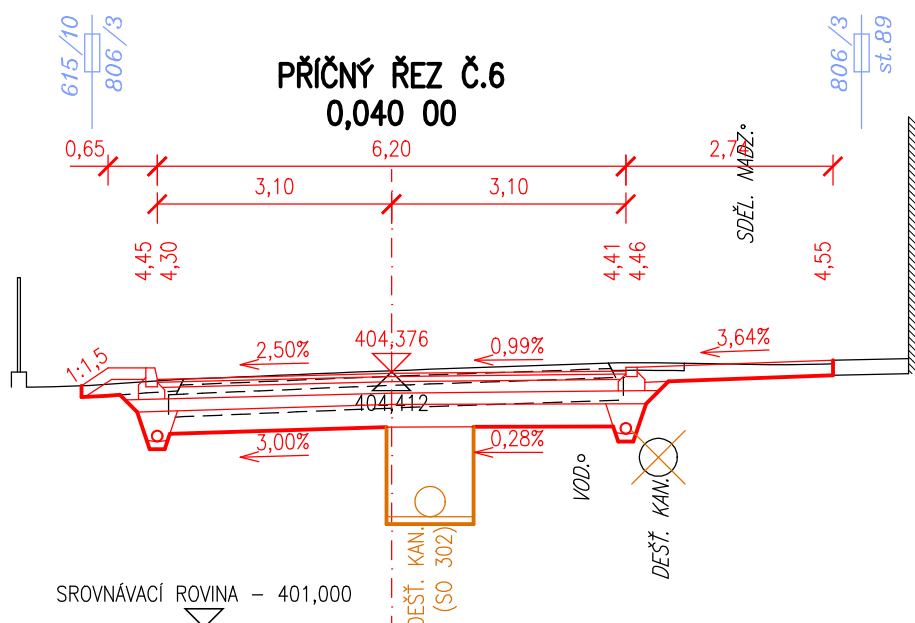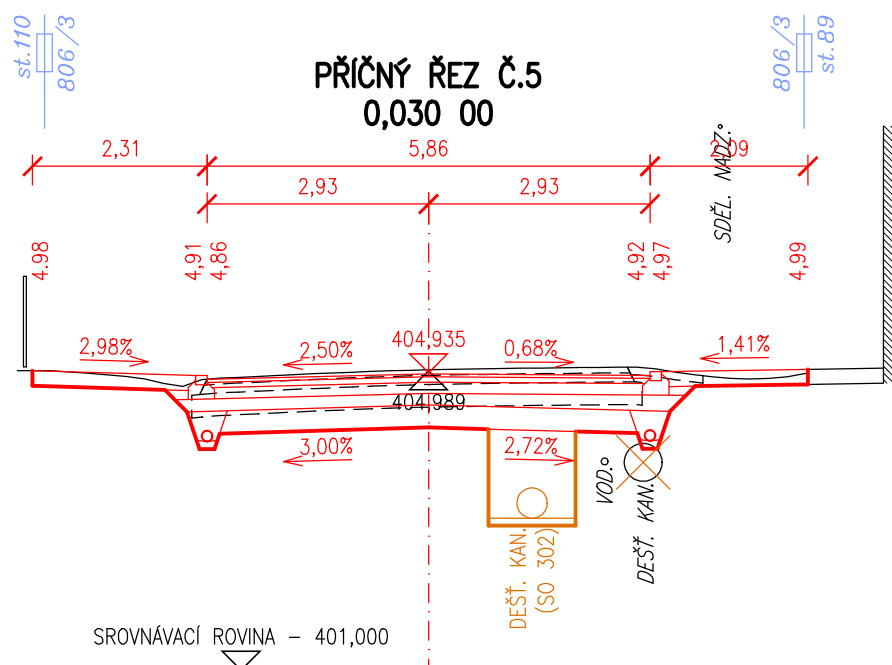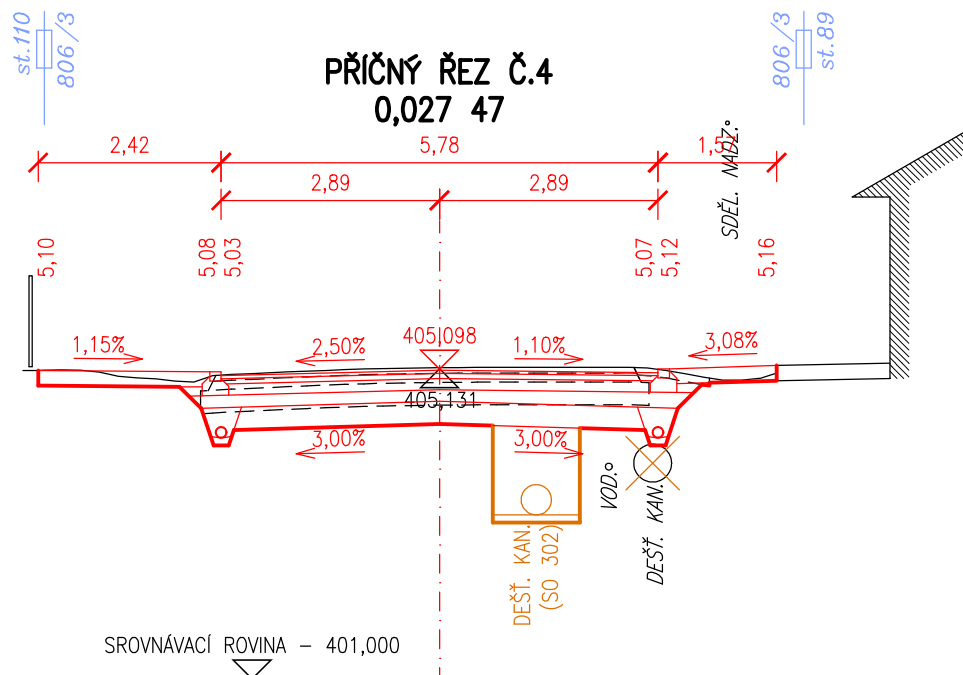


PŘÍČNÝ ŘEZ Č.7
0,050 00

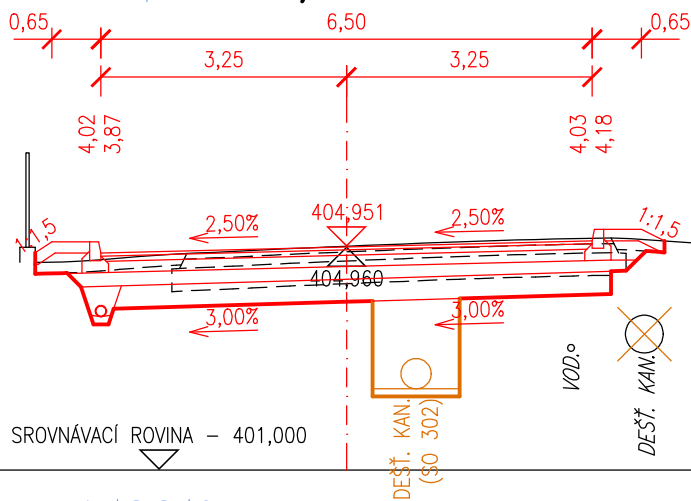


SDĚL. NADZ.°




PŘÍČNÝ ŘEZ Č.8
0,052 59



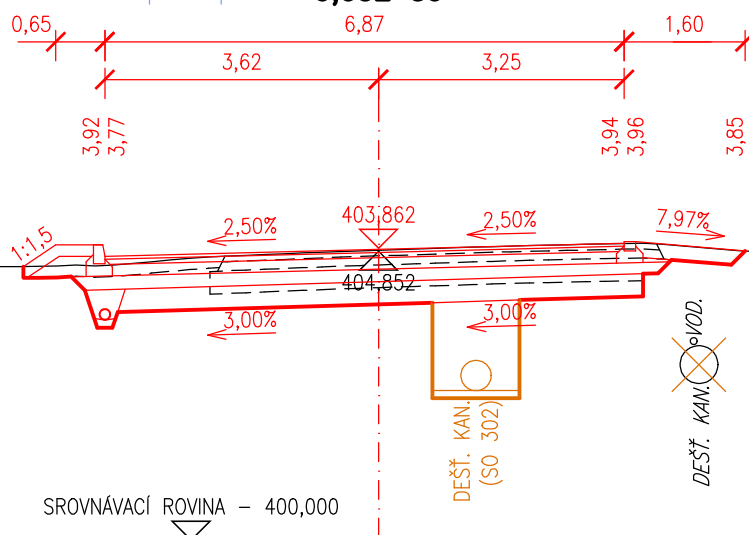





SDĚL. NADZ.°

PŘÍČNÝ ŘEZ Č.9
0,060 00

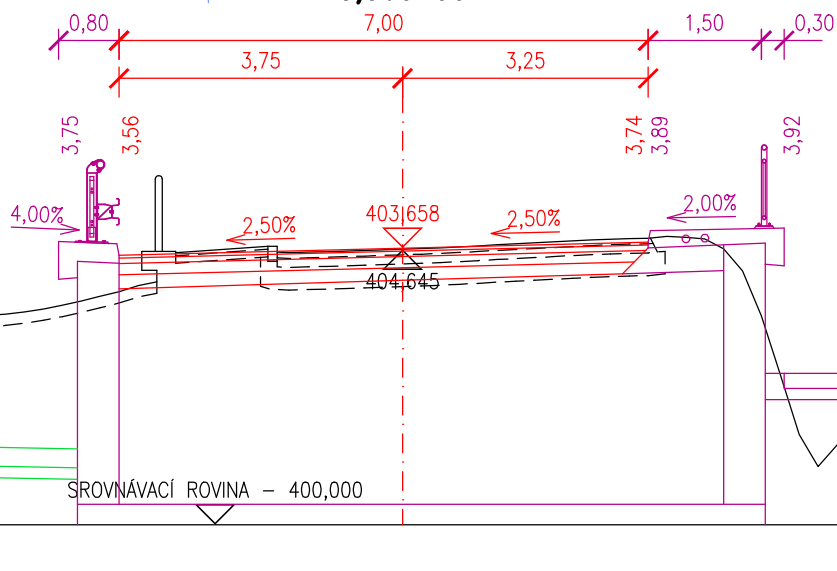

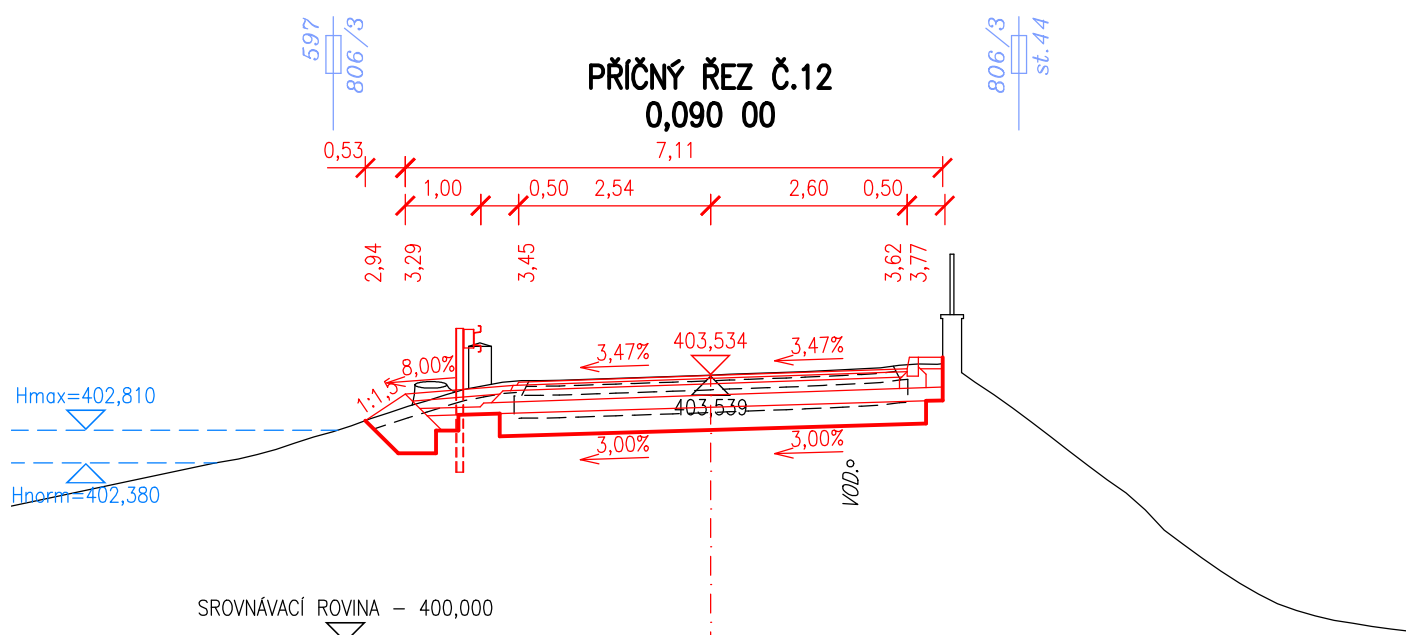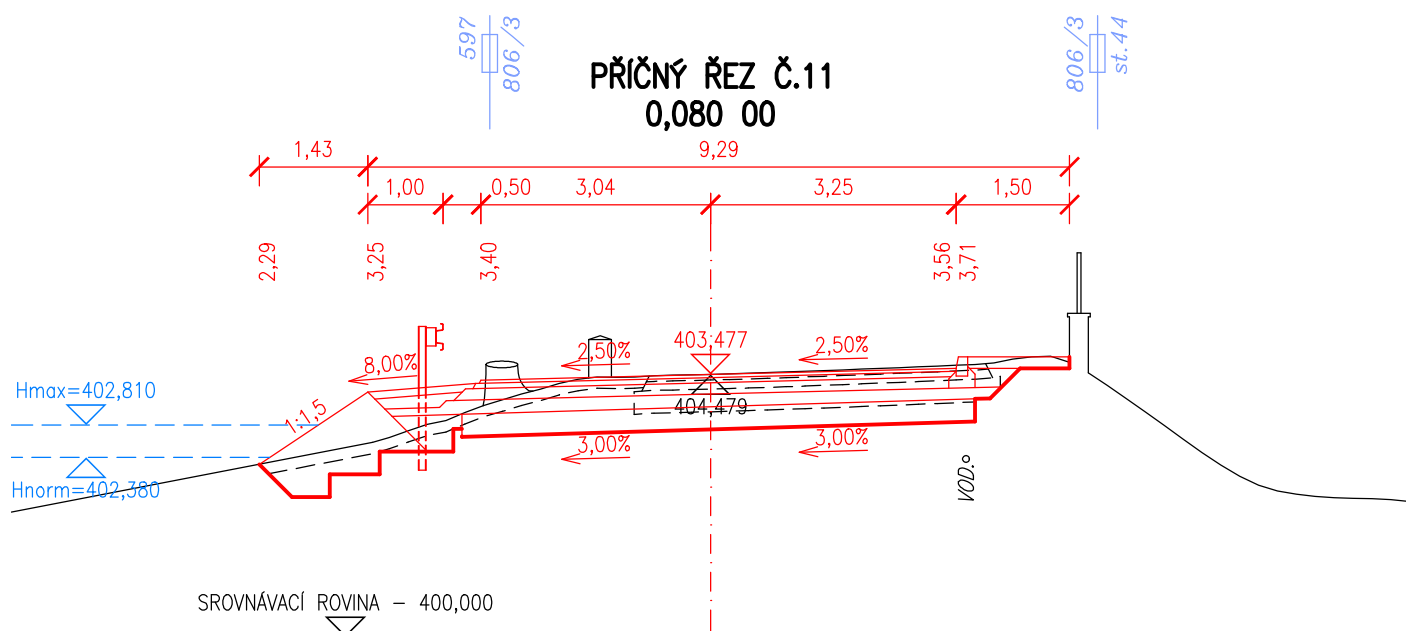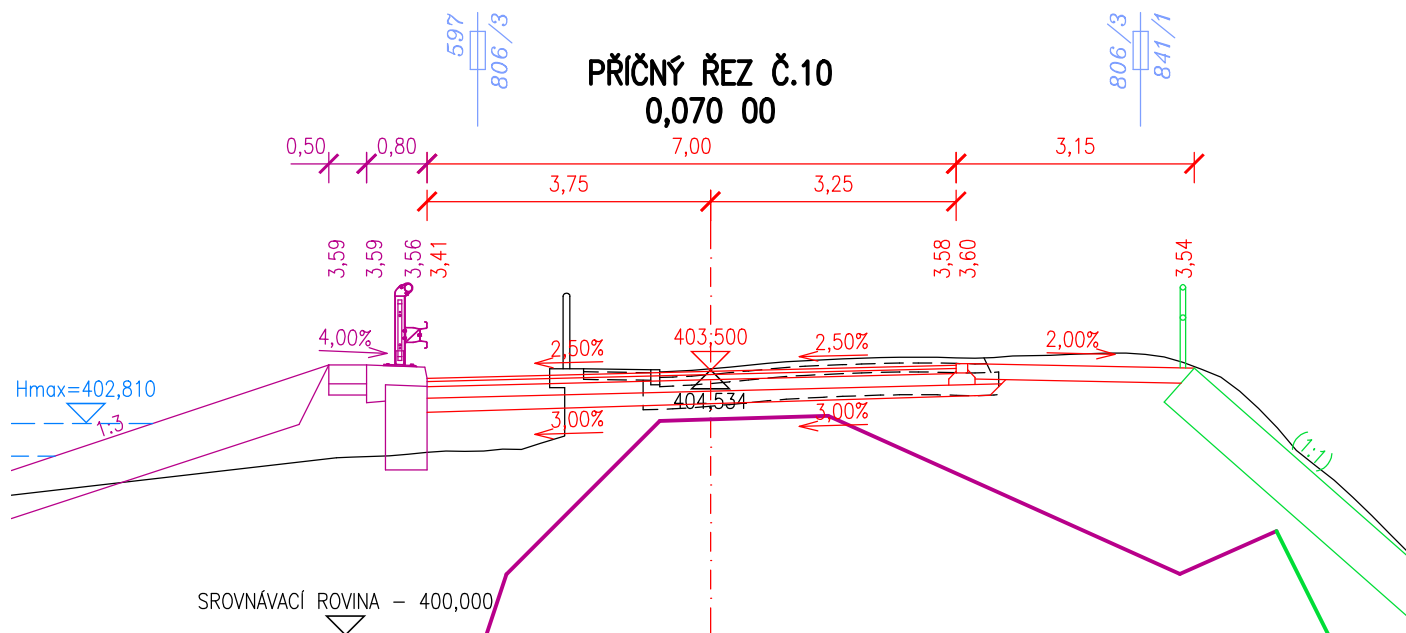

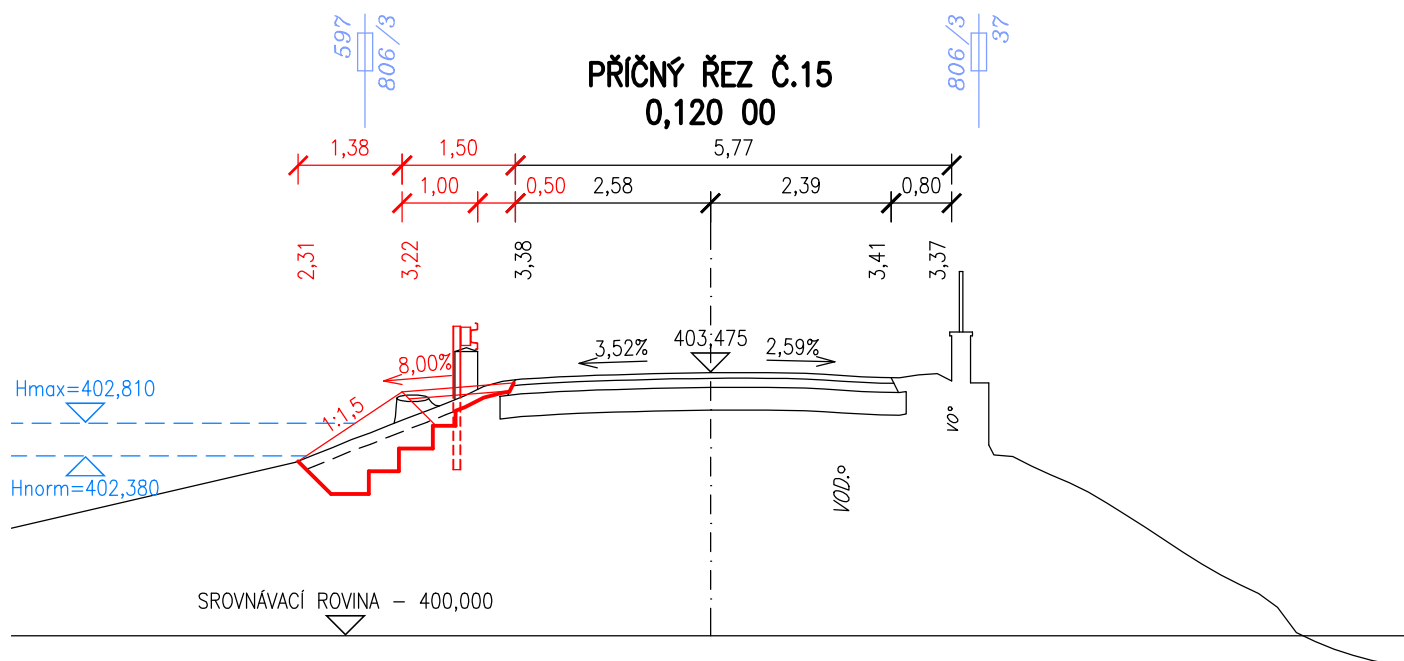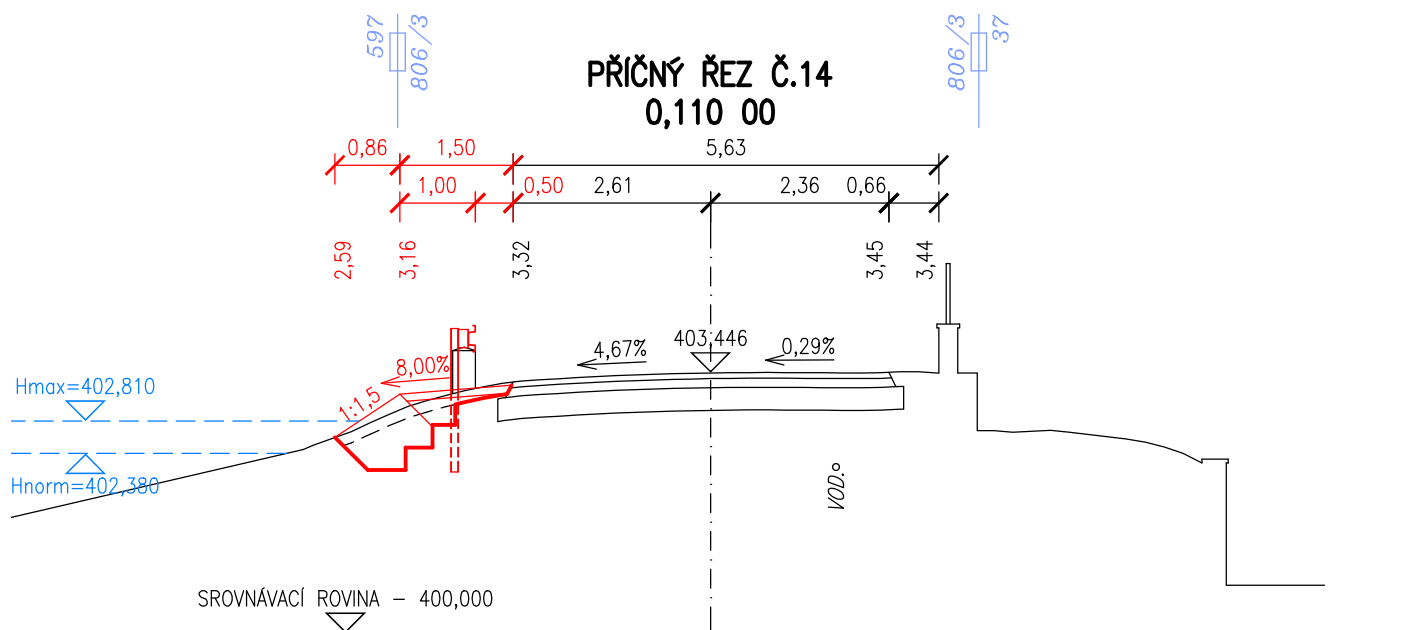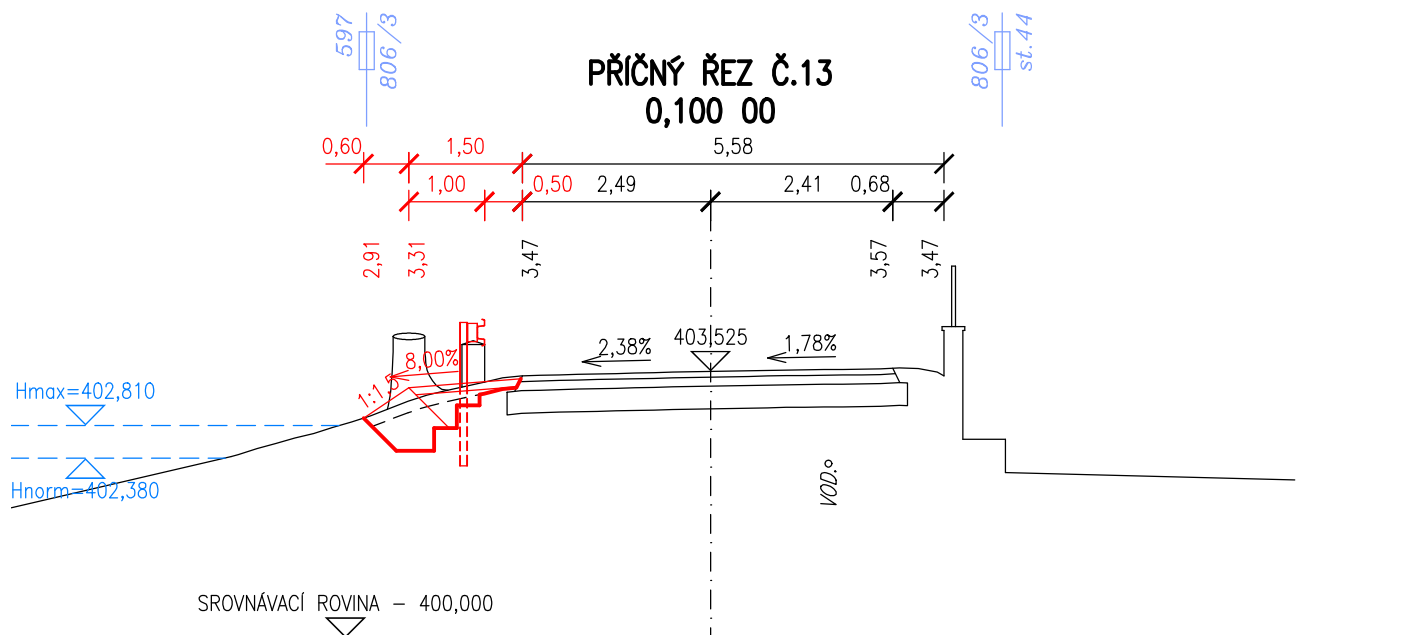

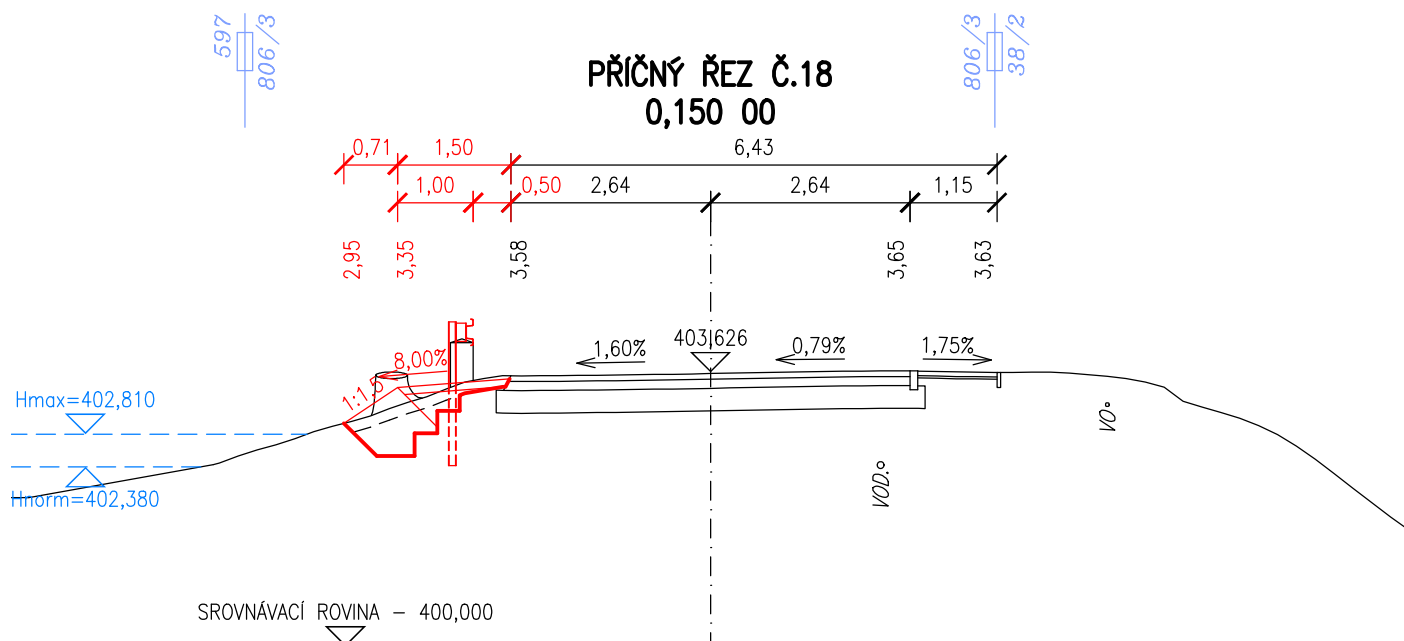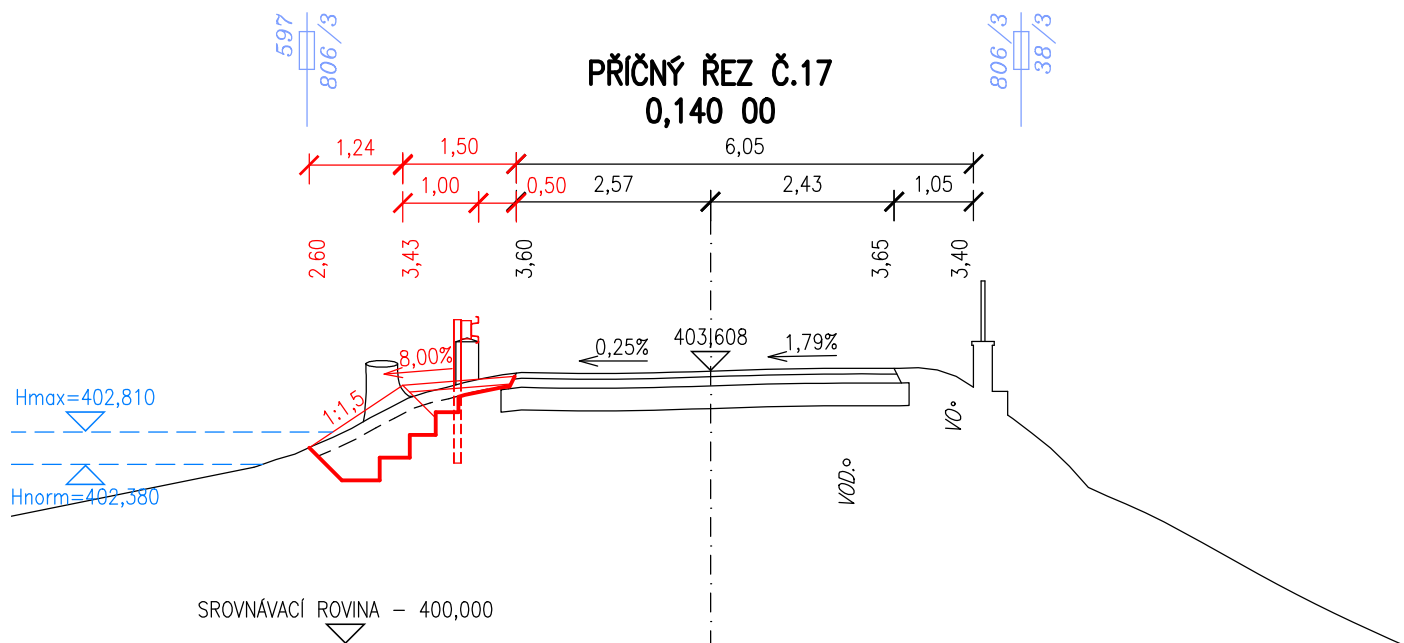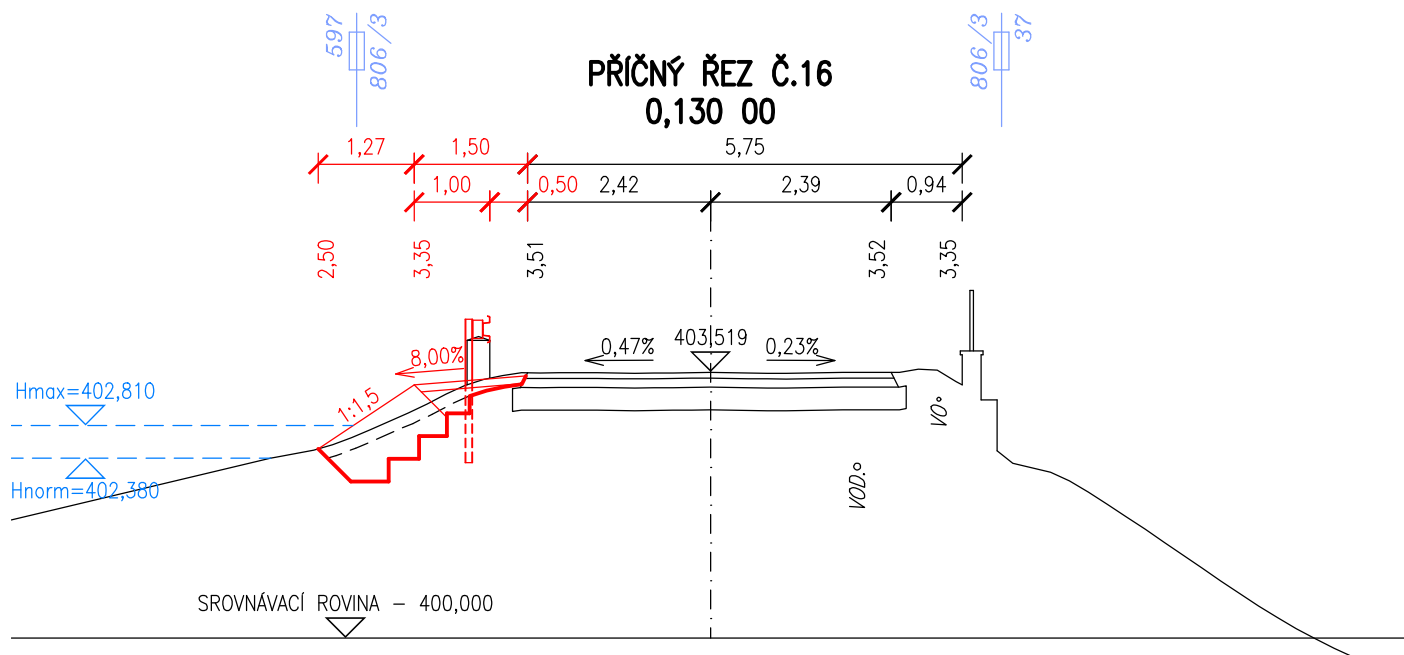

597
806/3

PŘÍČNÝ ŘEZ Č.19
0,160 00

806/3
38/2

