


# VÝKRES TVARU BEZPEČNOSTNÍHO PŘELIVU

M 1:50

PŮDORYS

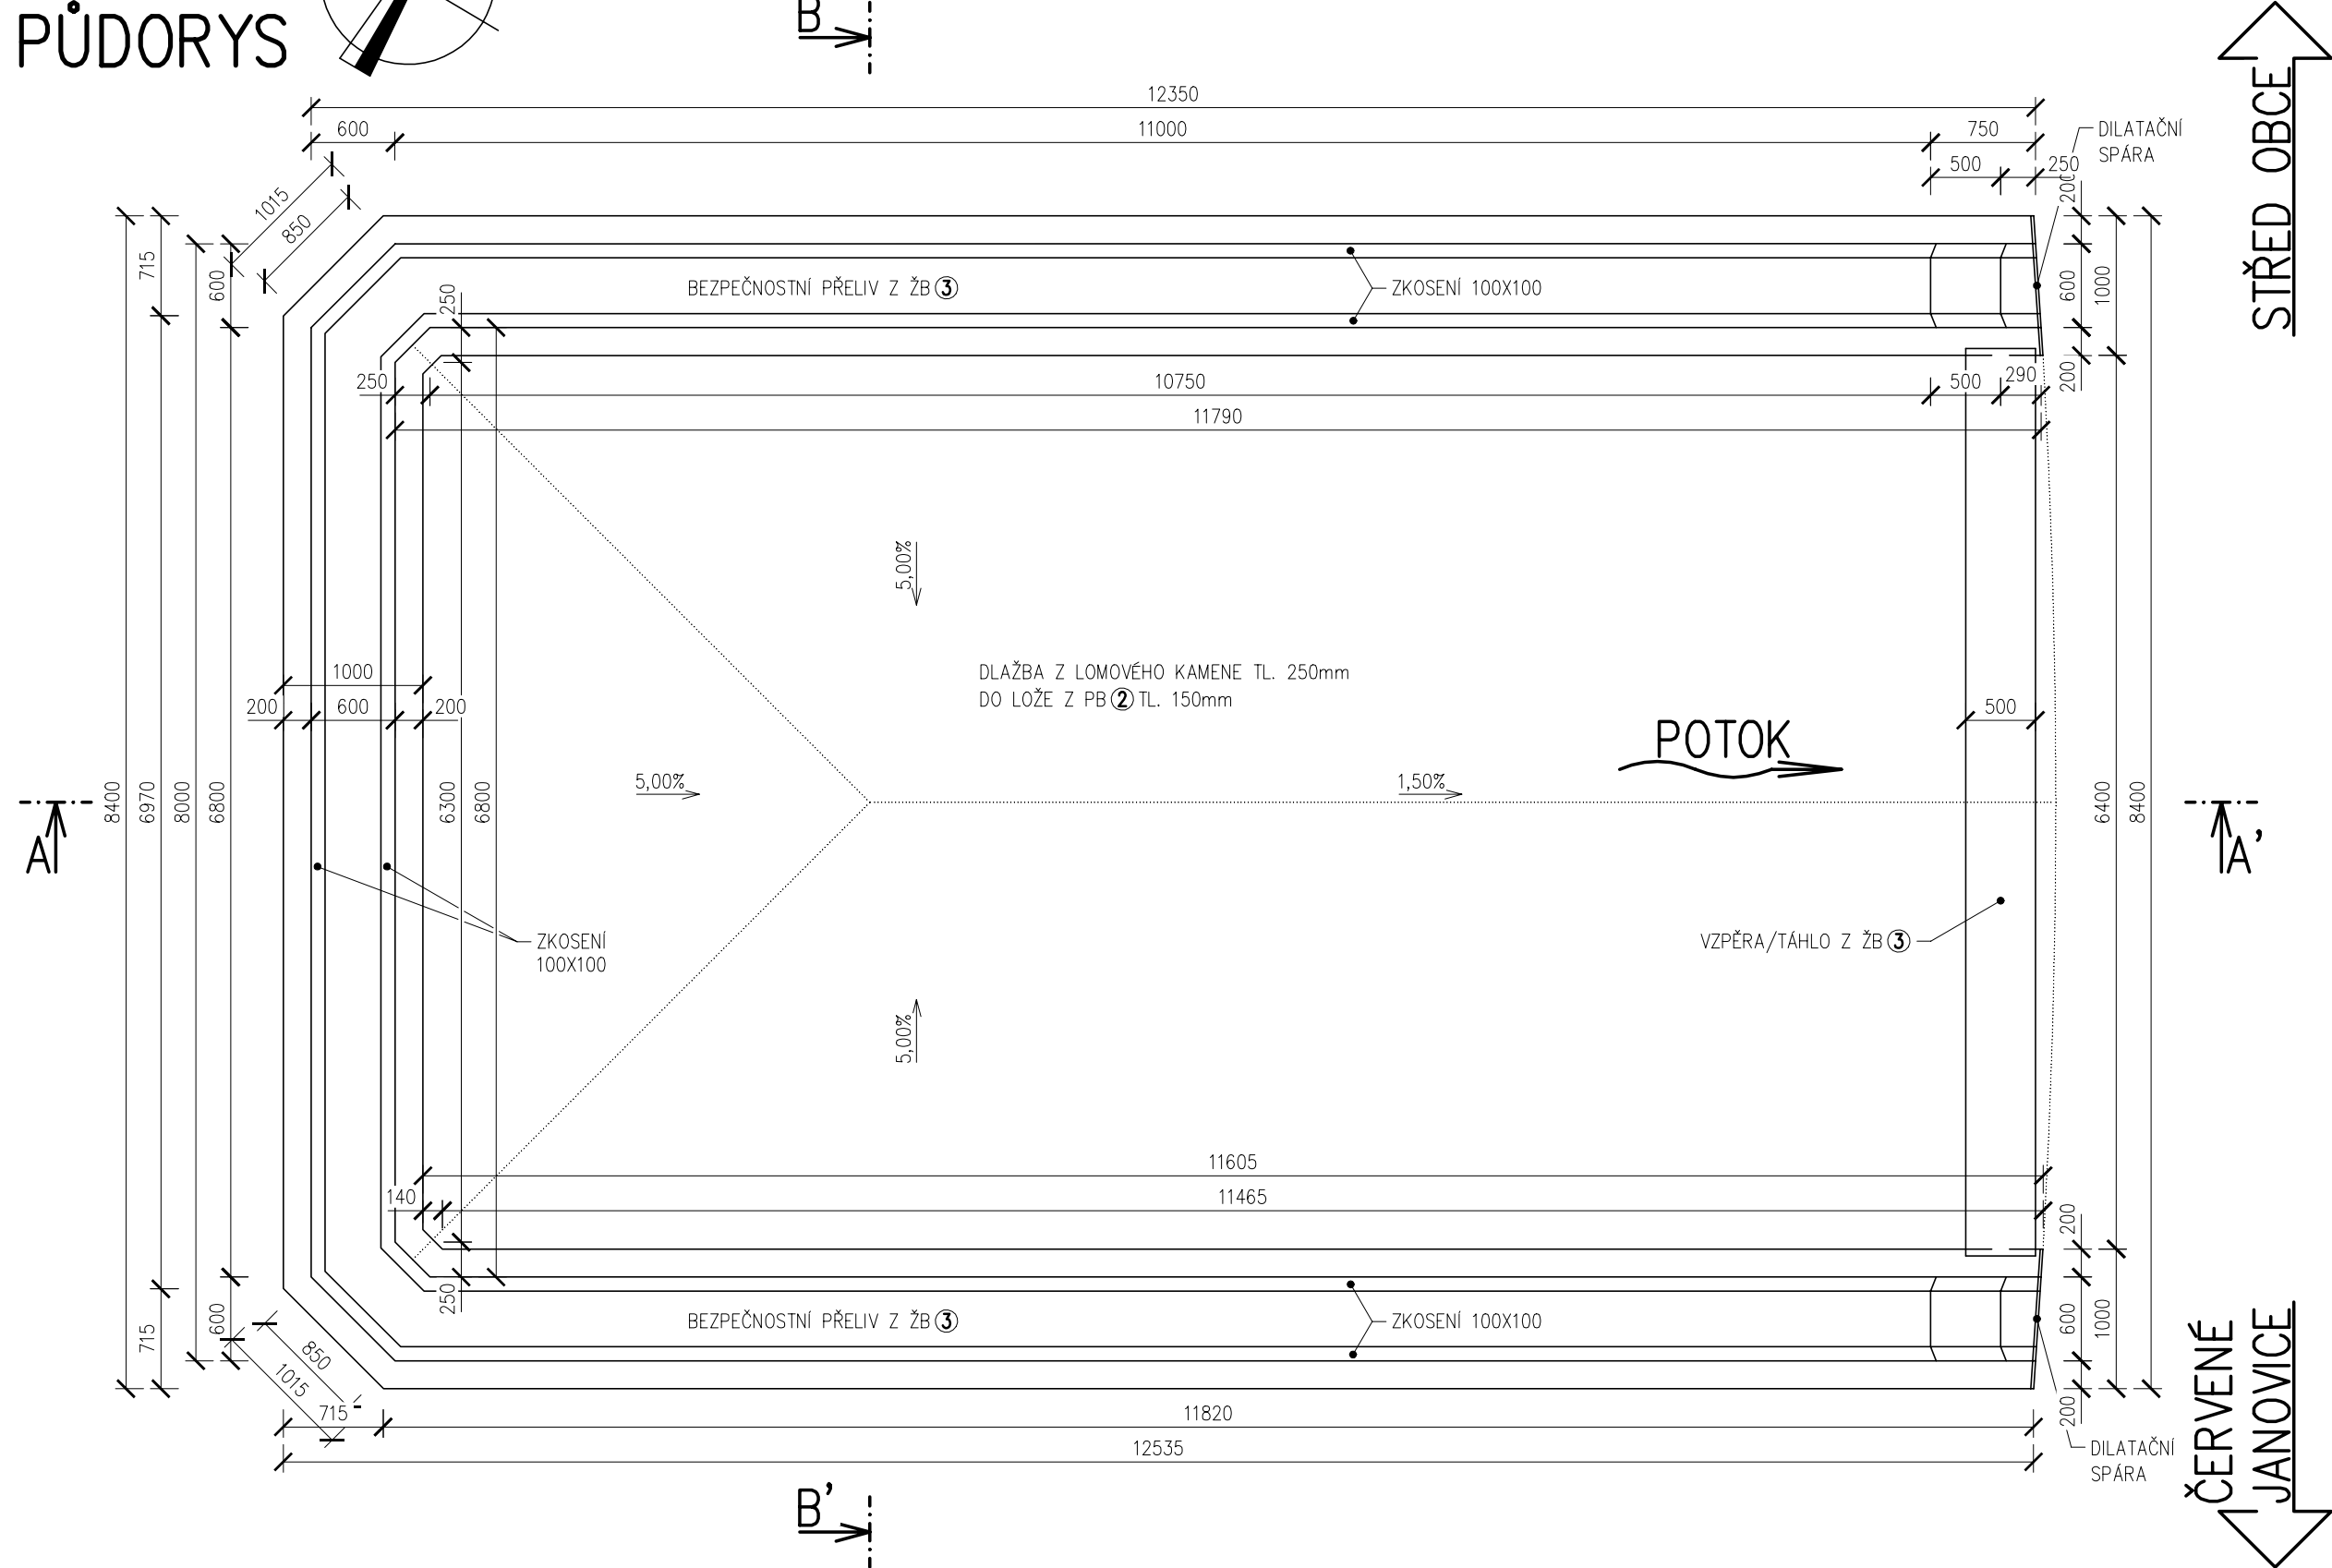

## DRUHY POUŽITÝCH BETONŮ:


- BETON ČSN EN 206+A1-C12/15-X0 (CZ)-Cl 1,0-Dmax 16-S2
- BETON ČSN EN 206+A1-C25/30-XF3 (CZ)-Cl 1,0-Dmax 16-S2
- BETON ČSN EN 206+A1-C30/37-XF3+XC4+XA2 (CZ)-Cl 0,4-Dmax 22-S4

PODKLADNÍ BETON  
LOŽE KAMENNÉ DLAŽBY  
BEZPEČNOSTNÍ PŘELIV


## POZNÁMKY:

- PRO ZPŘEHLEDNĚNÍ NEJSOU NA VÝKRESE ZOBRAZENY A ZAKÓTOVÁNY NĚKTERÉ VIDITELNÉ HRANY
- BEZPEČNOSTNÍ PŘELIV BUDE PROVEDEN Z VODOSTAVEBNÍHO BETONU
- POKUD NENÍ VE VÝKRESU JINAK VŠECHNY HRANY ZKOSIT 20x20mm, KROMĚ PRACOVNÍCH SPÁR
- VÝKRES BEDNĚNÍ BUDE ODSOUHLASEN PROJEKTANTEM
- VŠECHNY DILATAČNÍ SPÁRY BUDOU UTĚSNĚNY PRYŽOVÝMI TĚSNICÍMI PÁSY
- SYSTÉMOVÉ BEDNĚNÍ BUDE PROVEDENO BEZ SPINACÍCH TYČÍ
- POVRCHOVÁ ÚPRAVA BETONU:
- DO BEDNĚNÍ VLOŽIT SAMOLEPICÍ DRENAŽNÍ POTAH BEDNĚNÍ, KTERÝ ZAJISTÍ ODVOD PŘEBYTEČNÉ VODY A VZDUCHU Z POVRCHU BEDNĚNÍ A TÍM ZAJISTÍ KOMPAKTNÍ UZAVŘENÝ POVRCH BETONU

## PODÉLNÝ ŘEZ A-A'

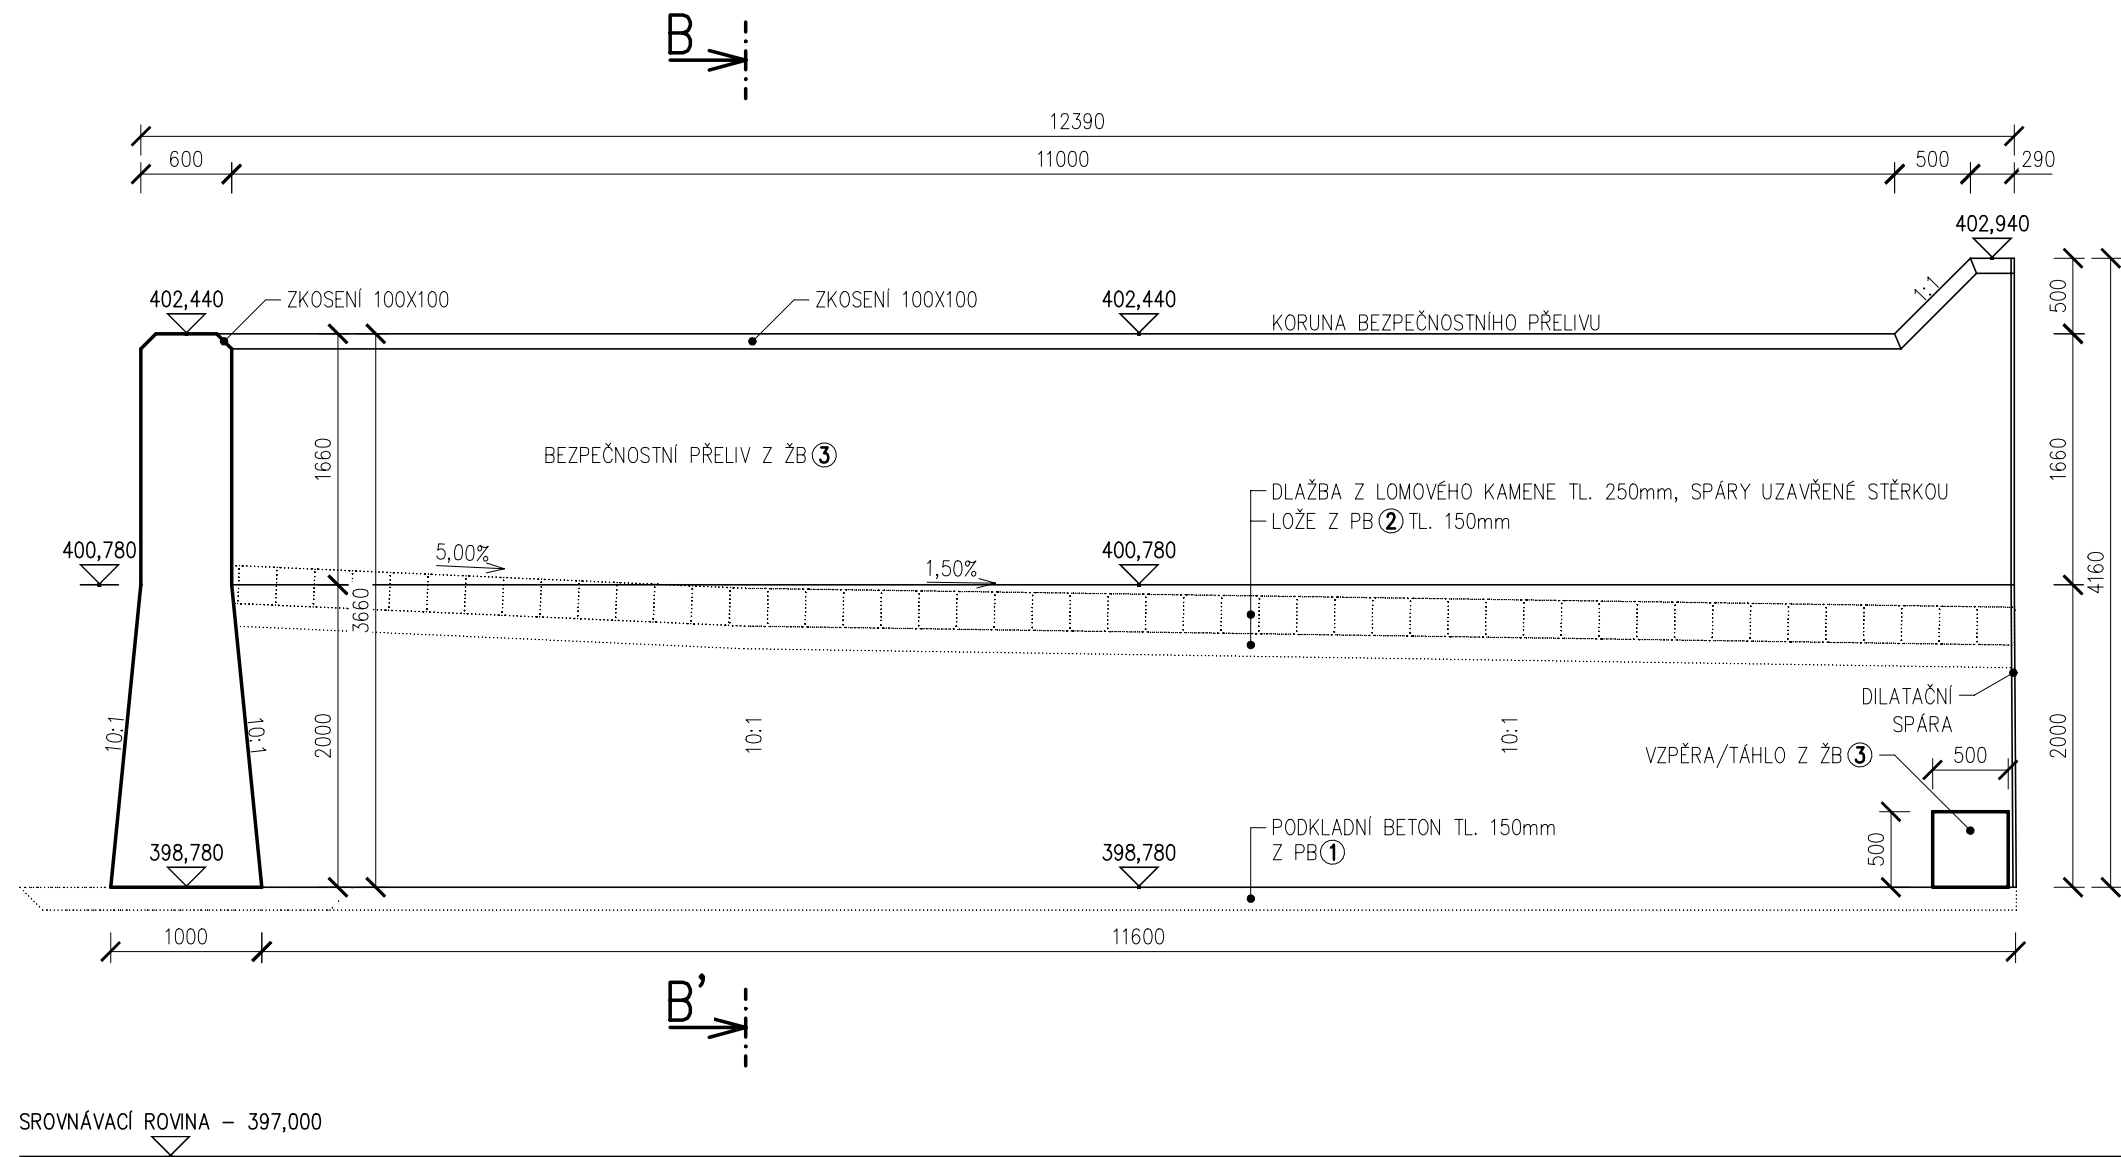

## PŘÍČNÝ ŘEZ B-B'

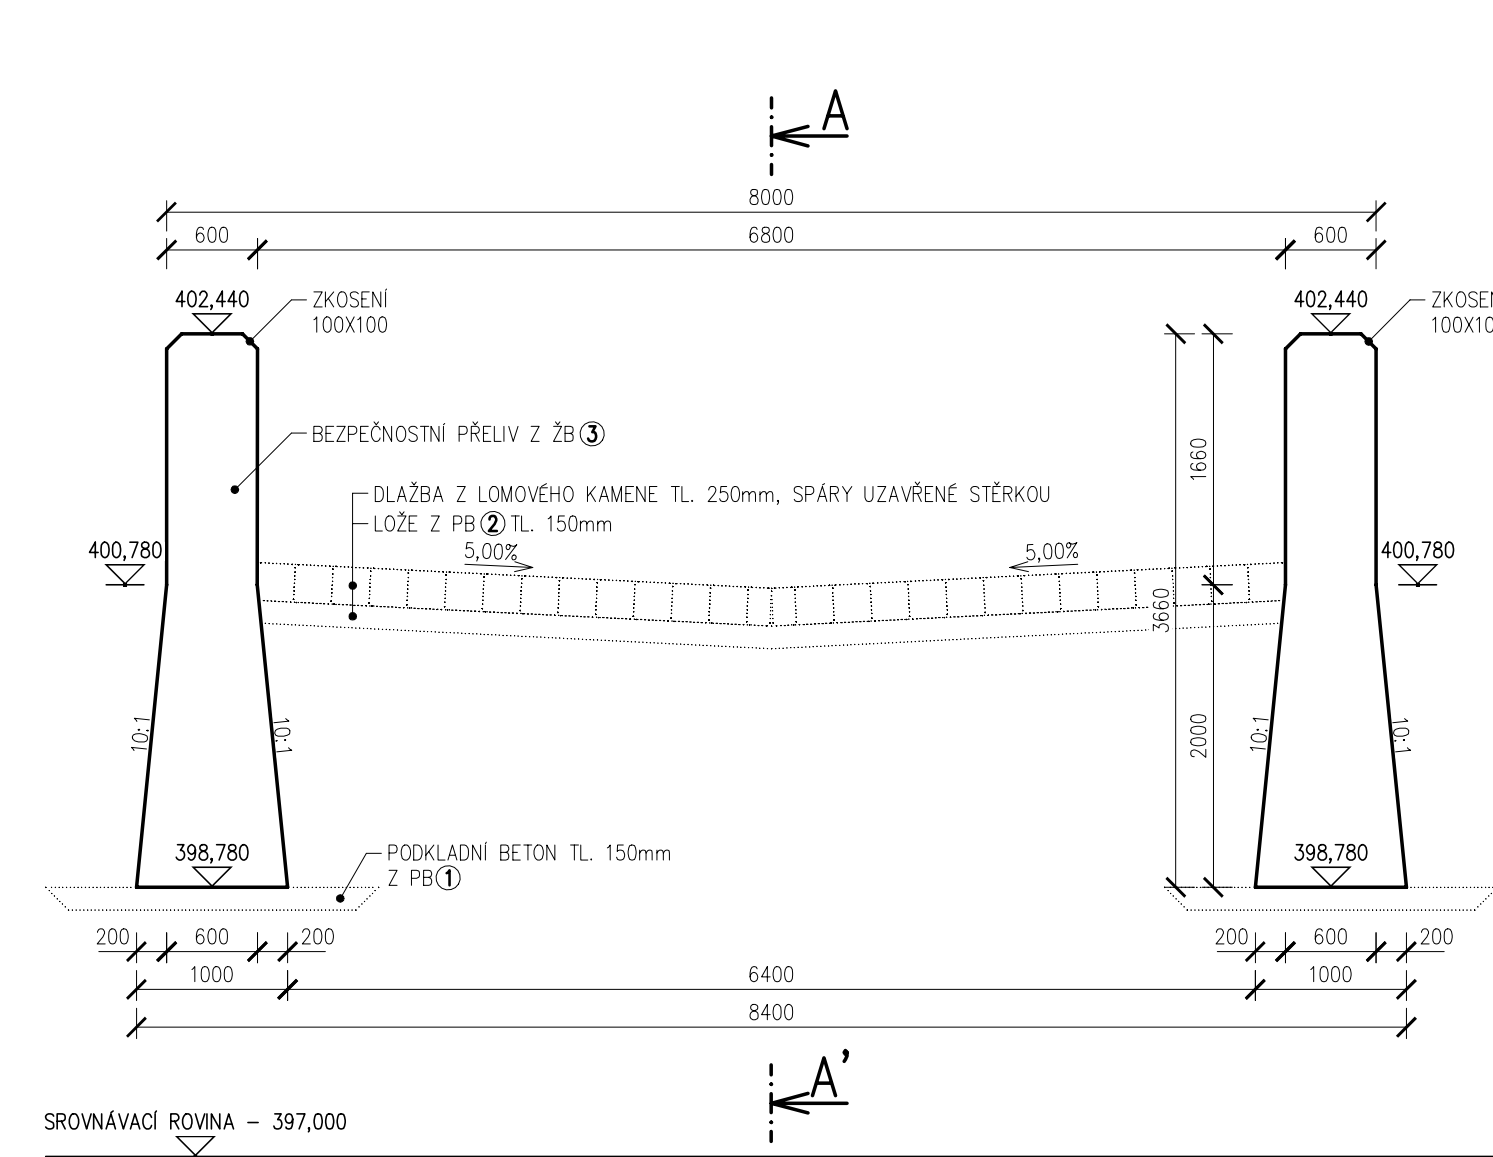

SOUŘADNÝ SYSTÉM: S-JTSK  
VÝŠKOVÝ SYSTÉM: B.p.v.

ZODP. PROJEKTANT	VYPRACOVAL	KONTROLOVAL	ČÍSLO ZAKÁZKY	ING. JAN VRBA projekt inženýrských staveb Matkova 40, 628 00 Brno tel. 603 514 193 e-mail: vrba@iptgroup.cz
ING. J. VRBA	-	-		
	-	-		

OZNAČENÍ	POPIS ZMĚNY	DATUM	PODPIS
HIP	ZODP. PROJEKTANT	VYPRACOVAL	KONTROLOVAL
ING. TOMÁŠ PÁTEČEK	ING. MARTIN VAŠÁK	ING. TOMÁŠ PÁTEČEK	ING. MARTIN VAŠÁK
OBJEDNATEL: Krajská správa a údržba silnic Středočeského kraje, příspěvková organizace, Zborovská 81/11, 150 21 Praha 5			
KRAJ: STŘEDOČESKÝ ORP: KUTNÁ HORA KATASTR: OPATOVICE I			
STAVBA: III/0172 OPATOVICE, MOST EV.Č.0172-1			
ČÁST: SO 352 - BEZPEČNOSTNÍ PŘEPAD			
PŘÍLOHA: VÝKRES TVARU BEZPEČNOSTNÍHO PŘELIVU			
FORMÁT		5 A4	
DATUM		ZÁŘÍ 2020	
STUPEŇ		PDPS	
ČÍSLO ZAK.		2018644	
MĚŘÍTKO		1 : 50	
ČÍSLO PŘÍLOHY:		D.1.3.4.4	
ČÍSLO PARÉ:			

Dokumentaci lze užívat pouze ve smyslu příslušné smlouvy o dílo výkres, či jeho část, může být kopírován nebo jiným způsobem rozšiřován pouze po předchozím souhlasu IM-Projekt, inženýrské a mostní konstrukce, s.r.o.