



ŘEZ 1-1'

ŘEZ B-B


ÚPRAVA ZHLAVÍ V NEZP.TRERÉNU
(MIMO KOMUNIKACE)

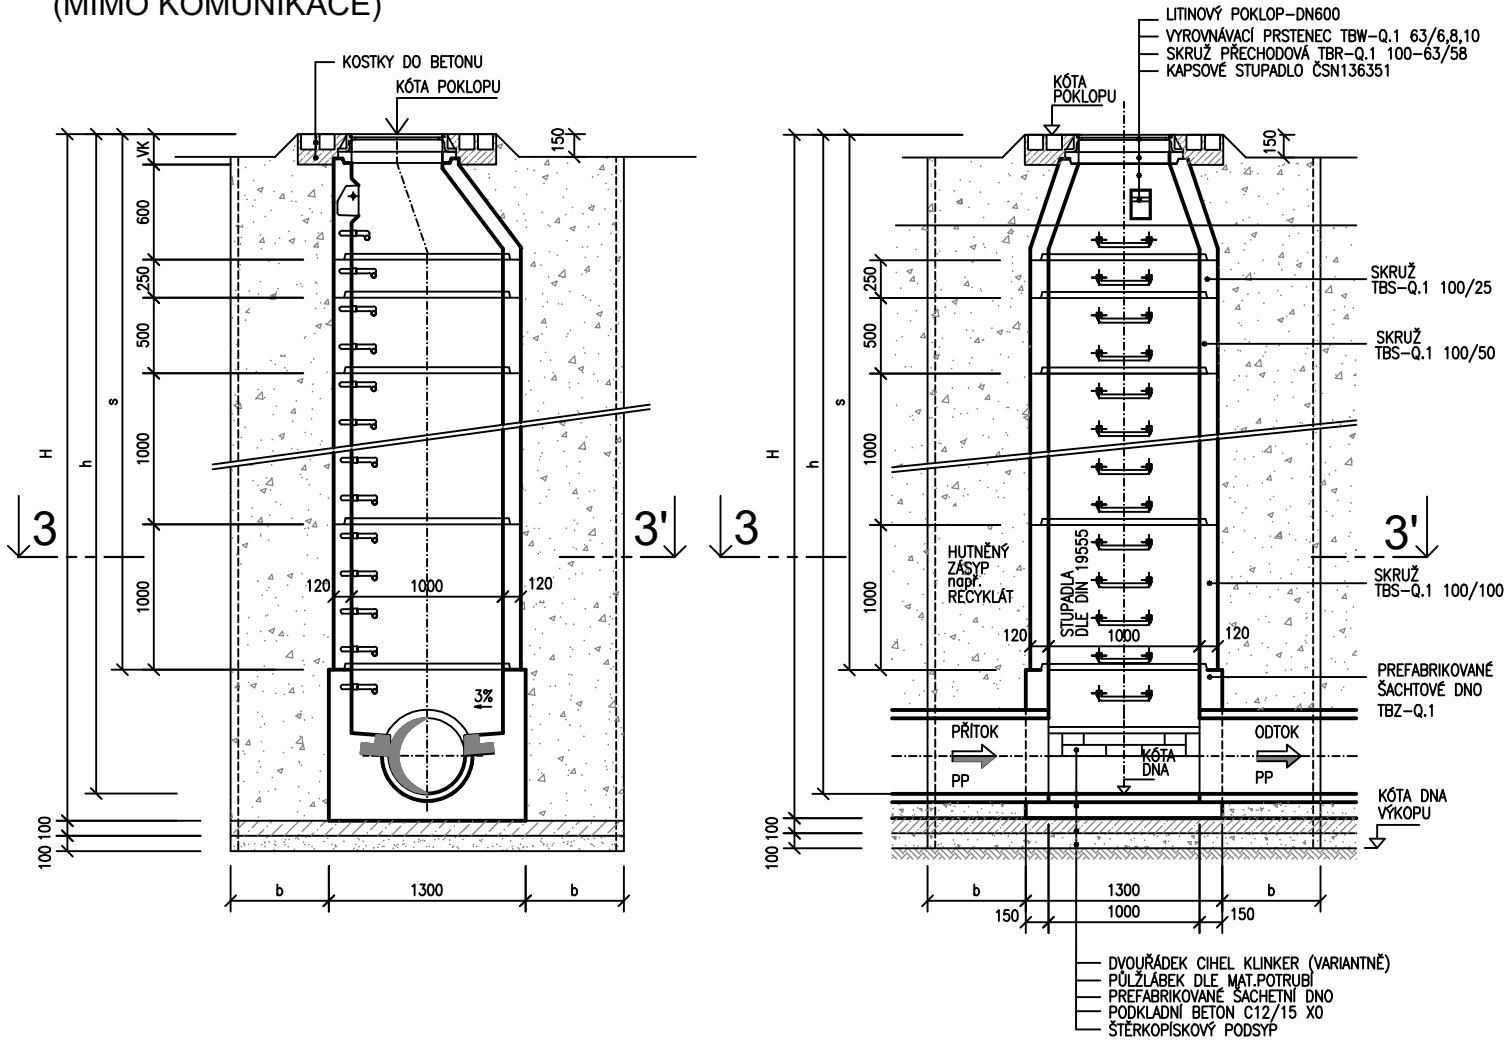

ŘEZ 3-3'

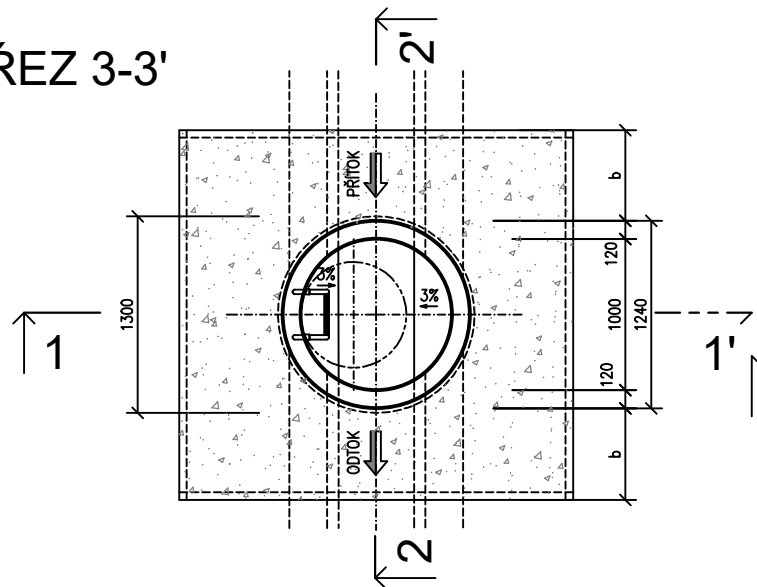

ÚPRAVA ZHLAVÍ VE VOZOVCE

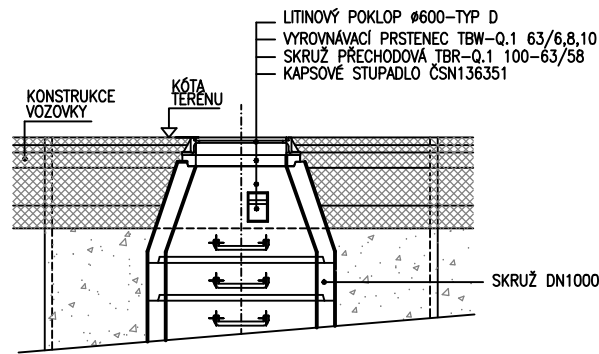

HL.VÝKOPU V m	b (mm)
< 4	850
4 – 6	1050
> 6	1250

BETON DLE ČSN EN 206-1

- C30/37 – XD2, XA2 – Cl 0,20 – Dmax 22 – S1
max. průsak 35mm dle ČSN EN 12 390-8
- C12/15 – X0 – Cl 1,0 – Dmax 22 – S1

POZN.:
PŘED ZAČÁTKEM VÝKOPOVÝCH PRACÍ JE INVESTOR POVINEN OVĚŘIT POLOHU A ZAJISTIT VYTÝČENÍ VEŠKERÝCH STÁVAJÍCÍCH INŽENÝRSKÝCH SÍTÍ, ABY NEDOŠLO K JEJICH POŠKOZENÍ
PŘED REALIZACÍ JE NUTNO OVĚŘIT KÓTY UPRAVENÉHO TERÉNU!!!
PŘED REALIZACÍ JE NUTNO OVĚŘIT VEŠKERÉ VÝŠKOVÉ POMĚRY, HLOUBKY STOK.

SOUŘADNÝ SYSTÉM: S - JTSK
VÝŠKOVÝ SYSTÉM: B.p.v.



ZODP. PROJEKTANT	VYPRACOVAL	KONTROLOVAL	ČÍSLO ZAKÁZKY	ING. JIŘÍ MACHOVEC PROJEKTOVÁ ČINNOST VE VÝSTAVBĚ VENHUDOVA 31, 613 00 BRNO IČ: 724 00 935 TEL.: +420515546053
ING. JIŘÍ MACHOVEC sr.	ING. JIŘÍ MACHOVEC	ING. JIŘÍ MACHOVEC sr.	13-2019	
<i>Machovec</i>	<i>Machovec</i>	<i>Machovec</i>		mjprojekt@technic.cz http://www.mjprojekt.technic.cz

OZNAČENÍ	POPIS ZMĚNY	DATUM	PODPIS
HIP	ZODP. PROJEKTANT	VYPRACOVAL	KONTROLOVAL
ING. TOMÁŠ PÁTEČEK	ING. MARTIN VAŠÁK	-	-
<i>Páteček</i>	<i>M. Vašák</i>	-	-
OBJEDNATEL: Krajská správa a údržba silnic Středočeského kraje, příspěvková organizace, Zborovská 81/11, 150 21 Praha 5			
KRAJ: STŘEDOČESKÝ		ORP: KUTNÁ HORA	KATASTR: OPATOVICE I
STAVBA: III/0172 OPATOVICE, MOST EV.Č.0172-1			
ČÁST: SO 302 - PŘELOŽKA DEŠŤOVÉ KANALIZACE			
PŘÍLOHA: REVIZNÍ ŠACHTA DN1000			
FORMÁT		2A4	
DATUM		ZÁŘÍ 2020	
STUPEŇ		PDPS	
ČÍSLO ZAK.		2018644	
MĚŘITKO		1:50	
ČÍSLO PŘÍLOHY:		D.1.3.4.3	
ČÍSLO PARÉ:			