



# NOVÝ STAV – POHLEDY NA MOSTM

1:50

# POHLED NA NÁVODNÍ STRANU

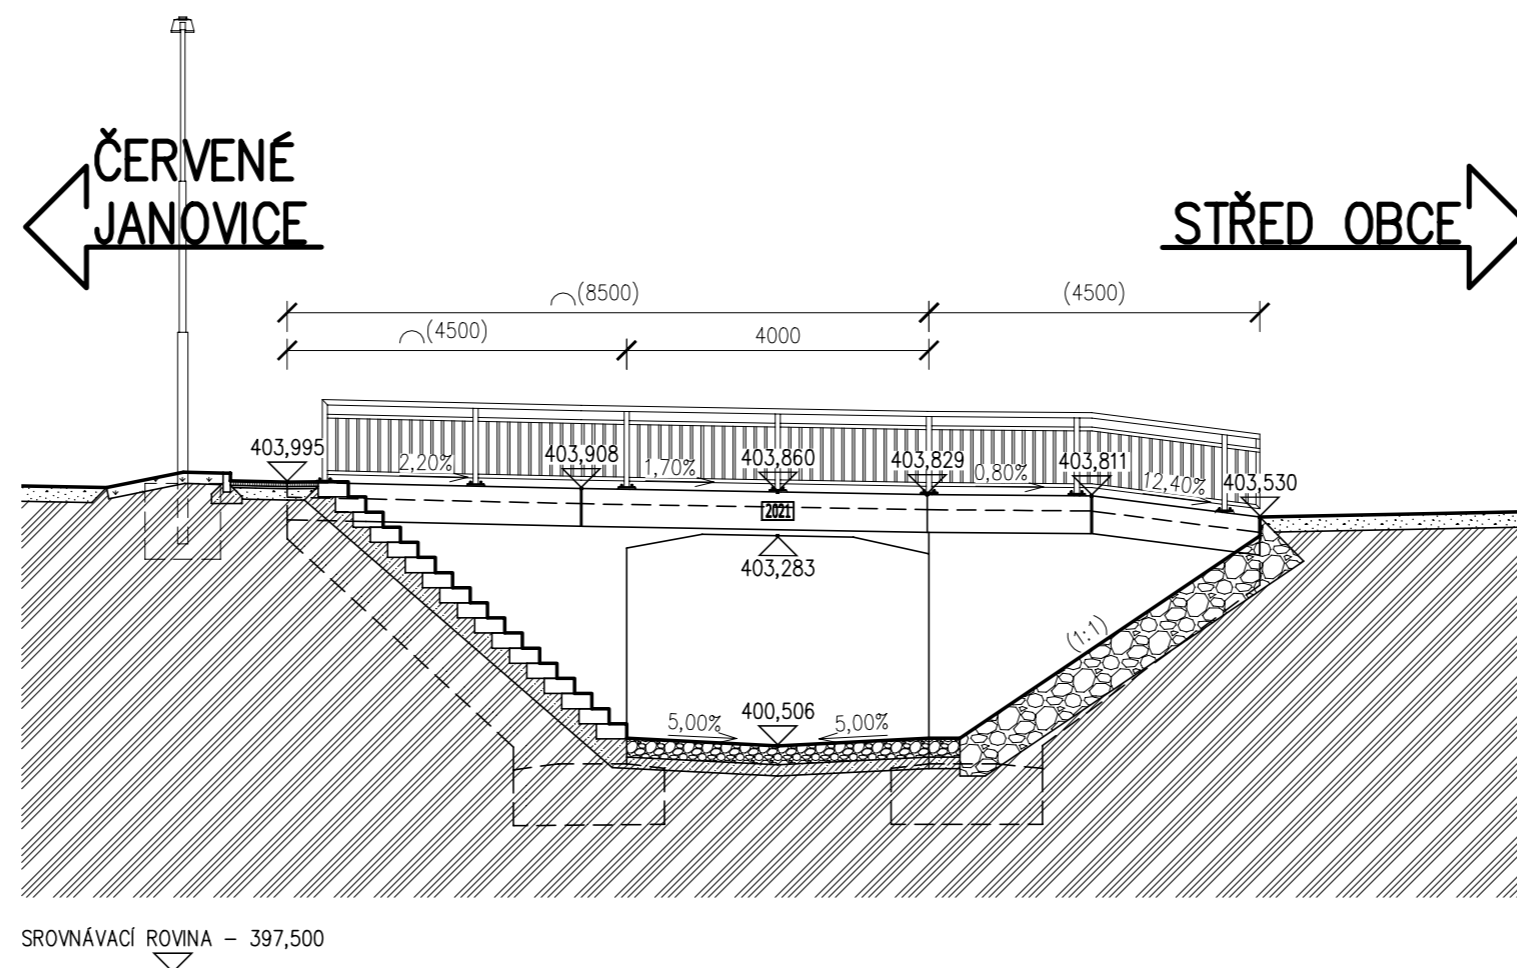

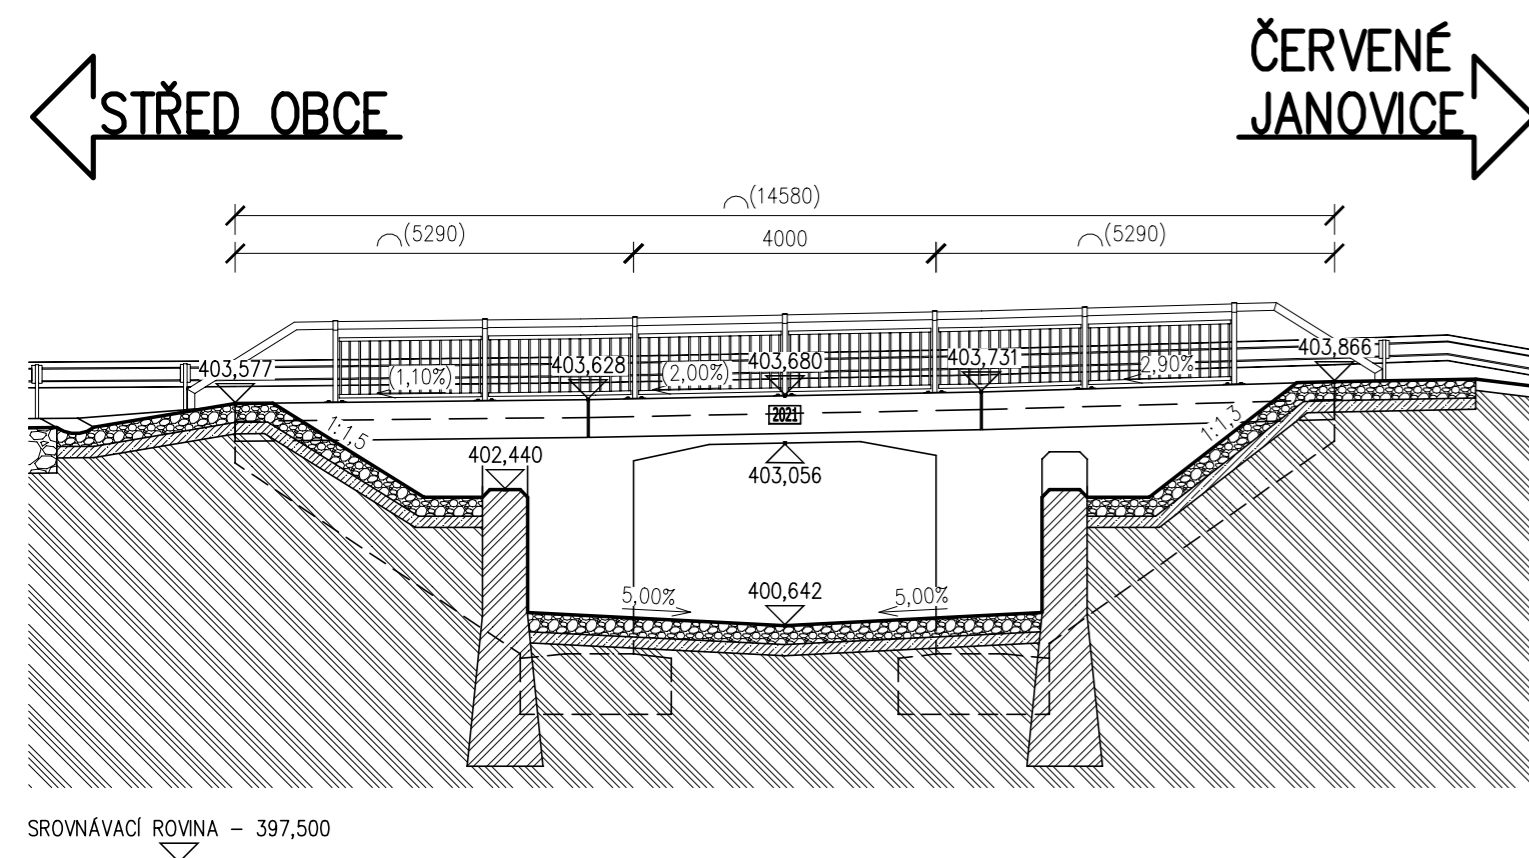

## POHLED NA POVODNÍ STRANU



## POZNÁMKY:

- ① PRO ZPŘEHLEDNĚNÍ NEJSOU VE VÝKRESU ZOBRAZENY A ZAKÓTOVÁNY NĚKTERÉ VIDITELNÉ HRANY
- ② VE VÝKRESE NENÍ ZOHLEDNĚN PRŮHYB ANI NADVÝŠENÍ NOSNÉ KONSTRUKCE A ŘÍMS !!!
- ③ CELÁ KONSTRUKCE MOSTU BUDE PROVEDENA Z VODOSTAVEBNÍHO BETONU
- ④ PŘI BEDNĚNÍ NEBOU POUŽÍTY SPÍNACÍ TYČE

SOUŘADNÝ SYSTÉM: S-JTSK  
VÝŠKOVÝ SYSTÉM: B.p.v.

OZNAČENÍ		POPIS ZMĚNY		DATUM	PODPIS
HIP		ZODP. PROJEKTANT	VYPRACOVAL	KONTROLOVAL	<b>GENERÁLNÍ PROJEKTANT</b> <b>IM-PROJEKT,</b> <b>INŽENÝRSKÉ A MOSTNÍ KONSTRUKCE, s.r.o.</b> OHRANENICKÁ 168, 530 08 PARDUBICE TEL: 533 446 080-2 FAX: 533 446 089 im-projekt@im-projekt.cz www.im-projekt.cz
ING. TOMÁŠ PÁTEČEK		ING. MARTIN VAŠÁK	ING. TOMÁŠ PÁTEČEK	ING. MARTIN VAŠÁK	
					
OBJEDNATEL: Krajská správa a údržba silnic Středočeského kraje, příspěvková organizace, Zborovská 81/11, 150 21 Praha 5		KRAJ: STŘEDOČESKÝ		ORP: KUTNÁ HORA	
KATASTR: OPATOVICE I		STAVBA:		FORMÁT	3 x A4
ČÁST:		III/0172 OPATOVICE, MOST EV.Č.0172-1		DATUM	ZÁŘÍ 2020
SO 201 - MOST EV.Č. 0172-1 PŘES PŘEPAD MLÝNSKÉHO RYBNÍKA		PŘÍLOHA:		STUPEŇ	PDPS
NOVÝ STAV - POHLEDY NA MOST		ČÍSLO ZAK.		ČÍSLO PŘÍLOHY:	2018644
		MĚŘÍTKO		ČÍSLO PARÉ:	1:100
		D.1.2.2.05			

Dokumentaci lze užívat pouze ve smyslu příslušné smlouvy o dílo výkres, či jeho část, může být kopírován nebo jiným způsobem rozšiřován pouze po předchozím souhlasu IM-Projekt, inženýrské a mostní konstrukce, s.r.o.

Dokumentaci lze užívat pouze ve smyslu příslušné smlouvy o dílo výkres, či jeho část, může být kopírován nebo jiným způsobem rozšiřován pouze po předchozím souhlasu IM-Projekt, inženýrské a mostní konstrukce, s.r.o.