



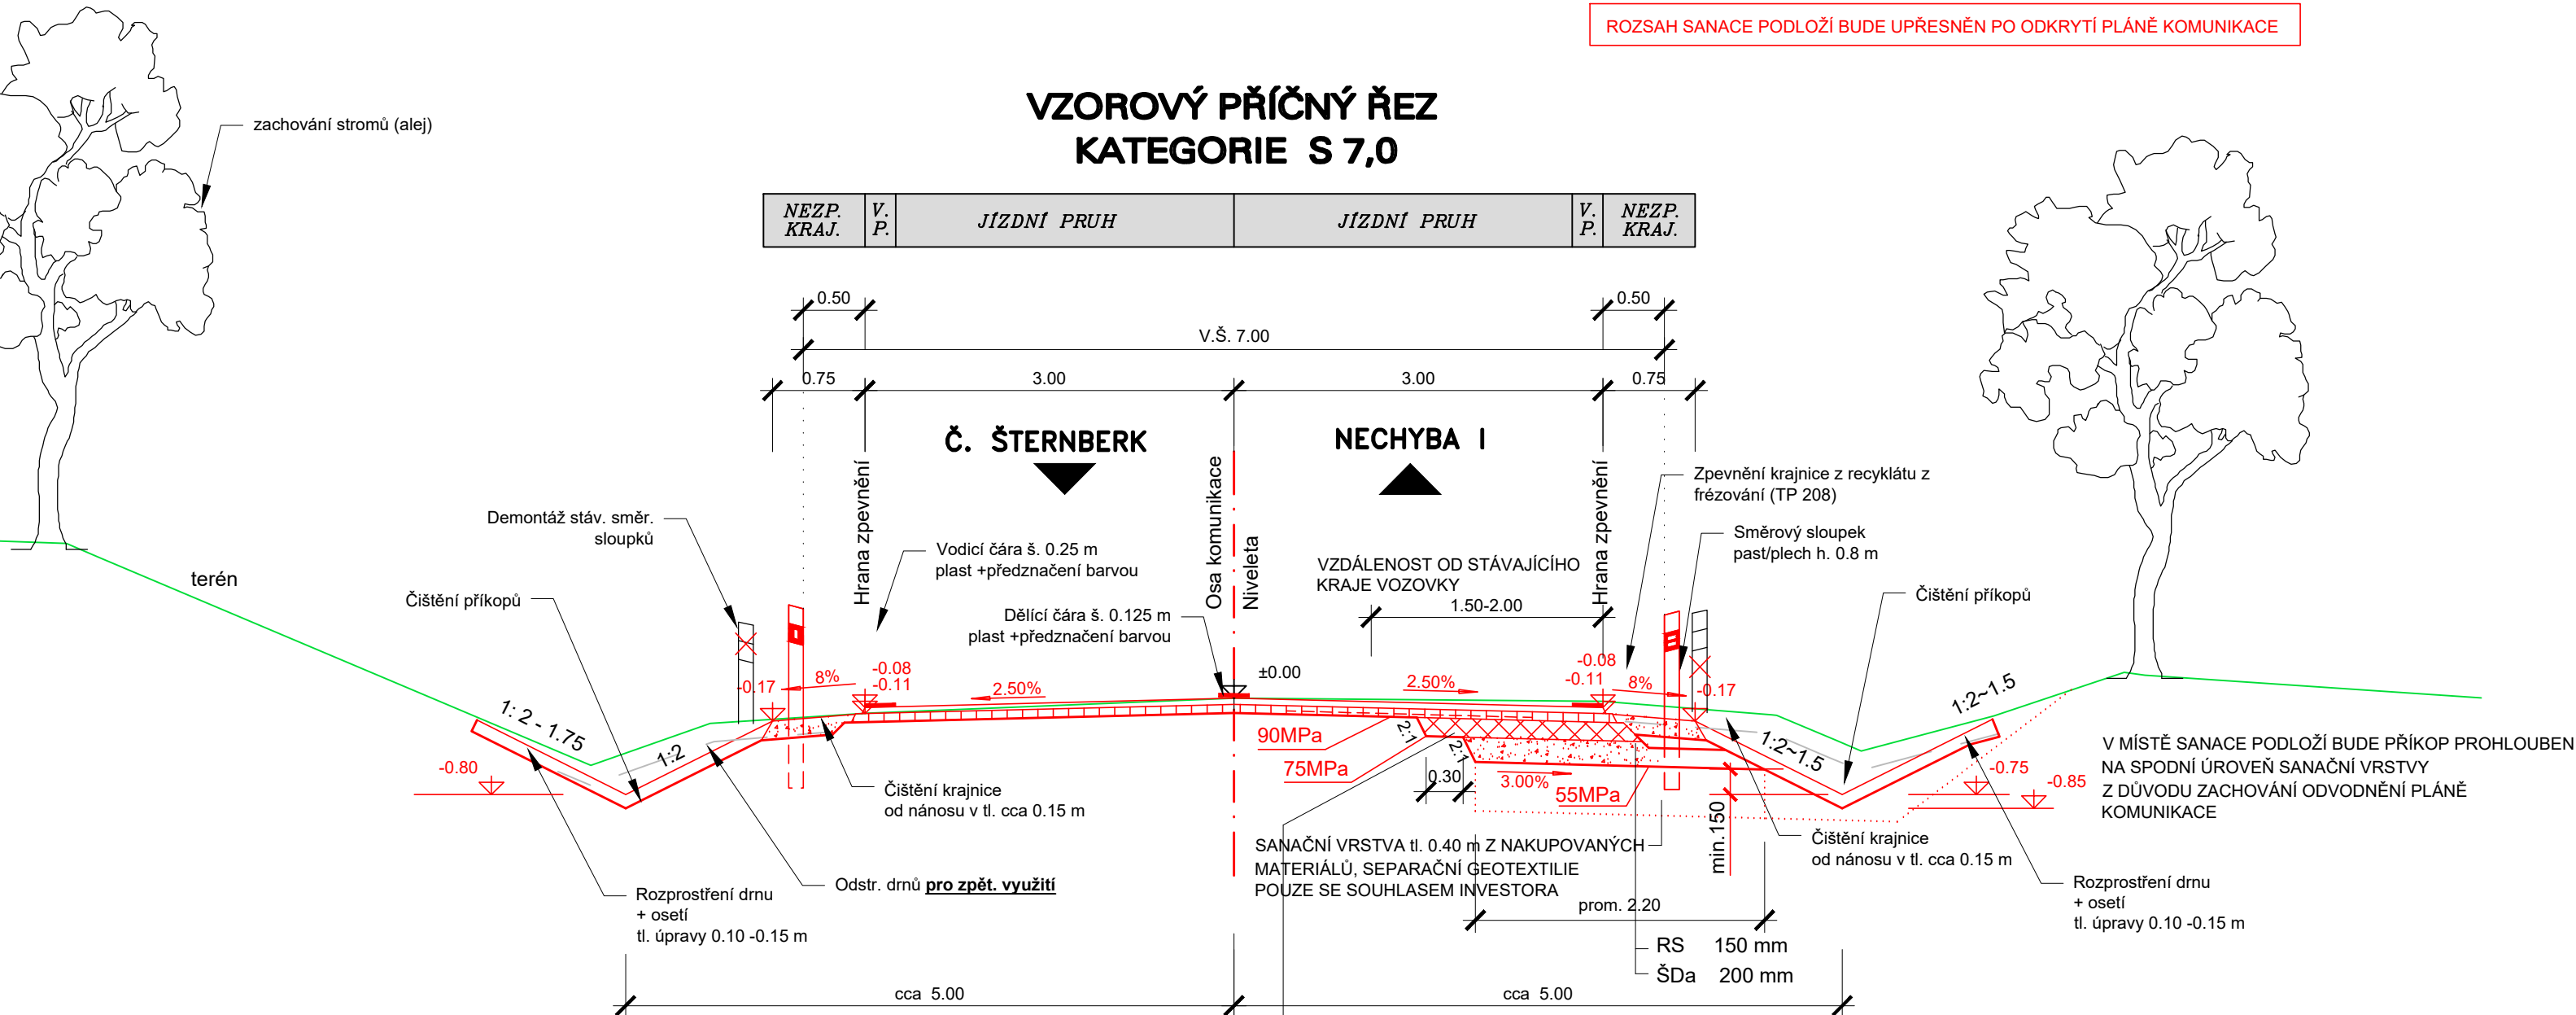

ROZSAH SANACE PODLOŽÍ BUDE UPŘESNĚN PO ODKRYTÍ PLÁŇE KOMUNIKACE


VZOROVÝ PŘÍČNÝ ŘEZ KATEGORIE S 7,0

NEZP. KRAJ.	V. P.	JÍZDNÍ PRUH	JÍZDNÍ PRUH	V. P.	NEZP. KRAJ.
-------------	-------	-------------	-------------	-------	-------------

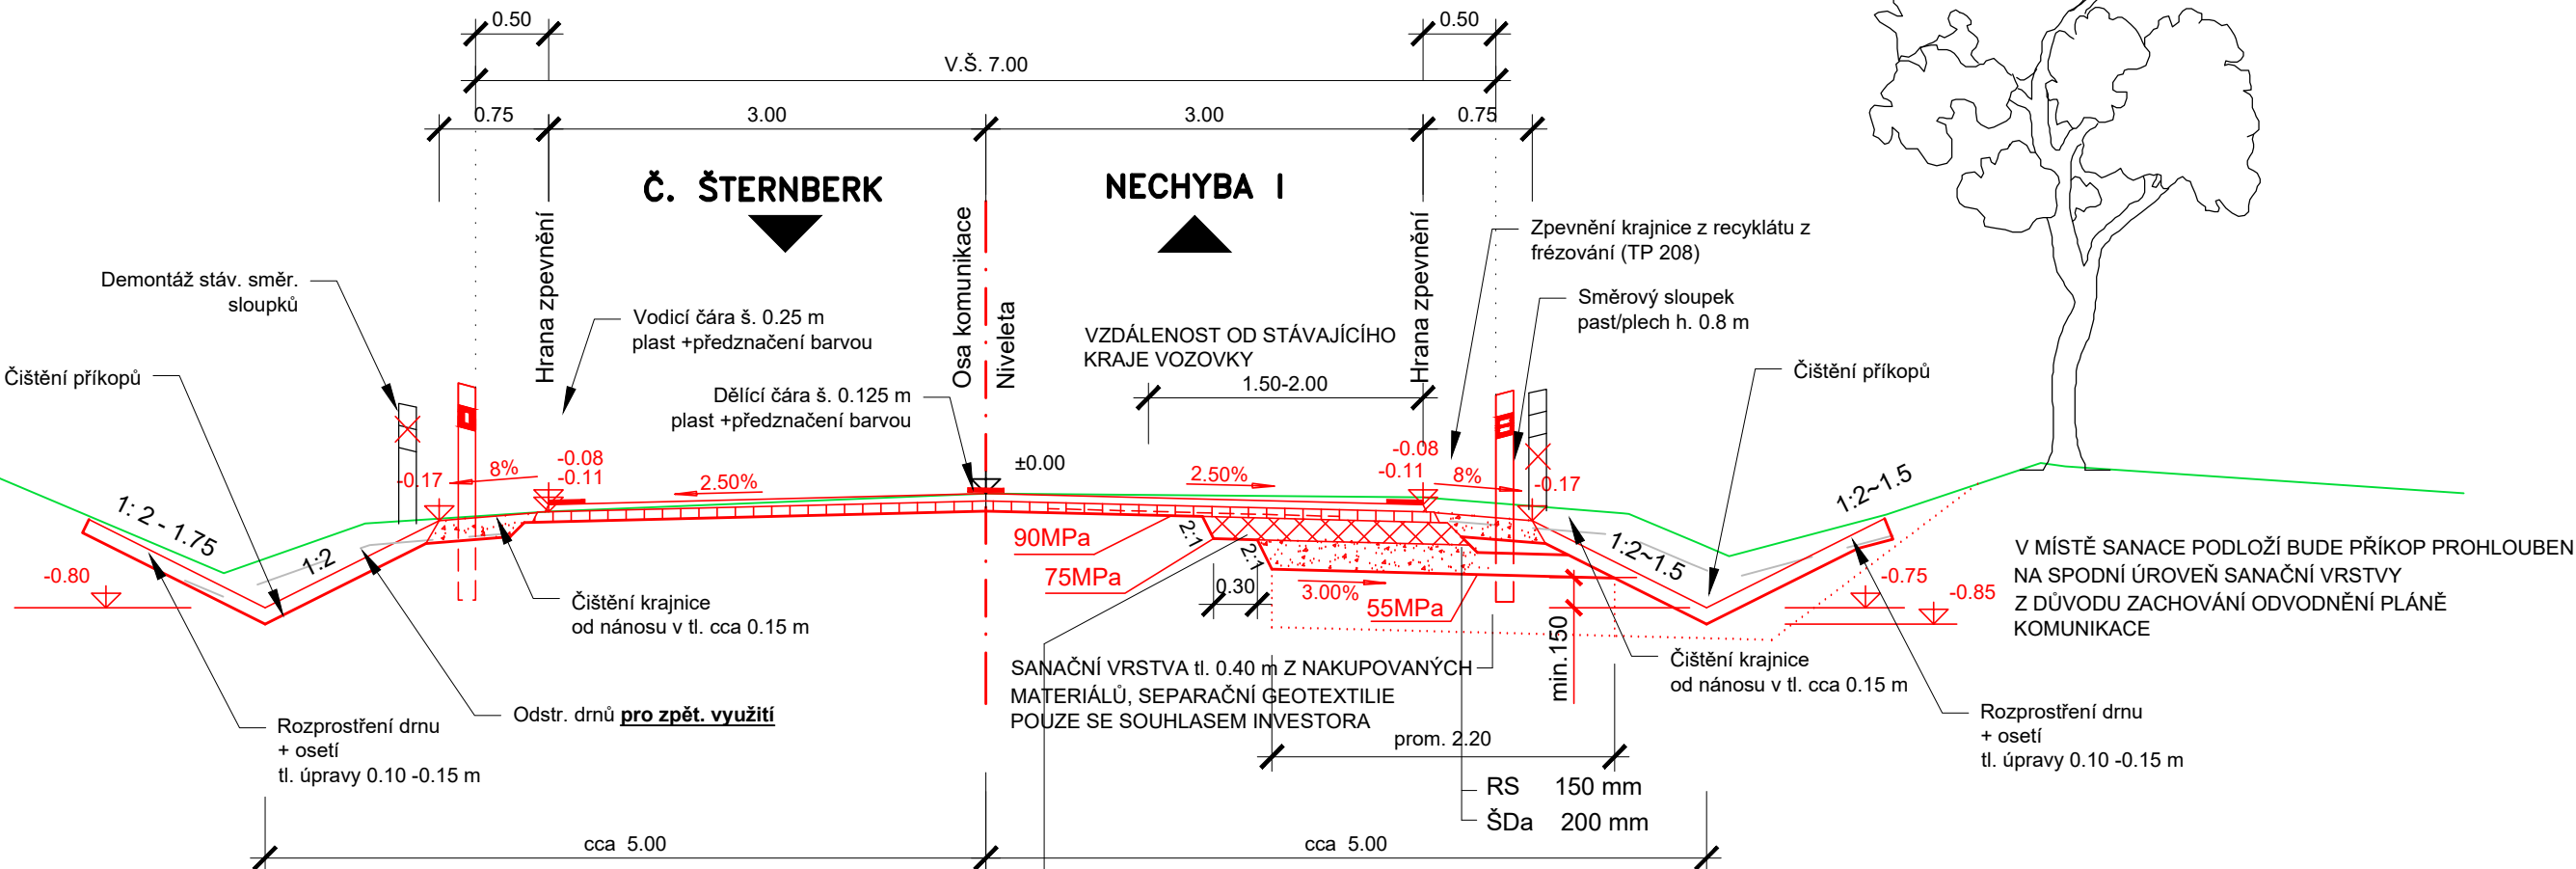

POŽADOVANÝ MODUL PŘETVÁRNOСТИ NA PLÁNI Edef,2 = MIN. 55 MPa.

ÚSEK SE SVODIDLEM

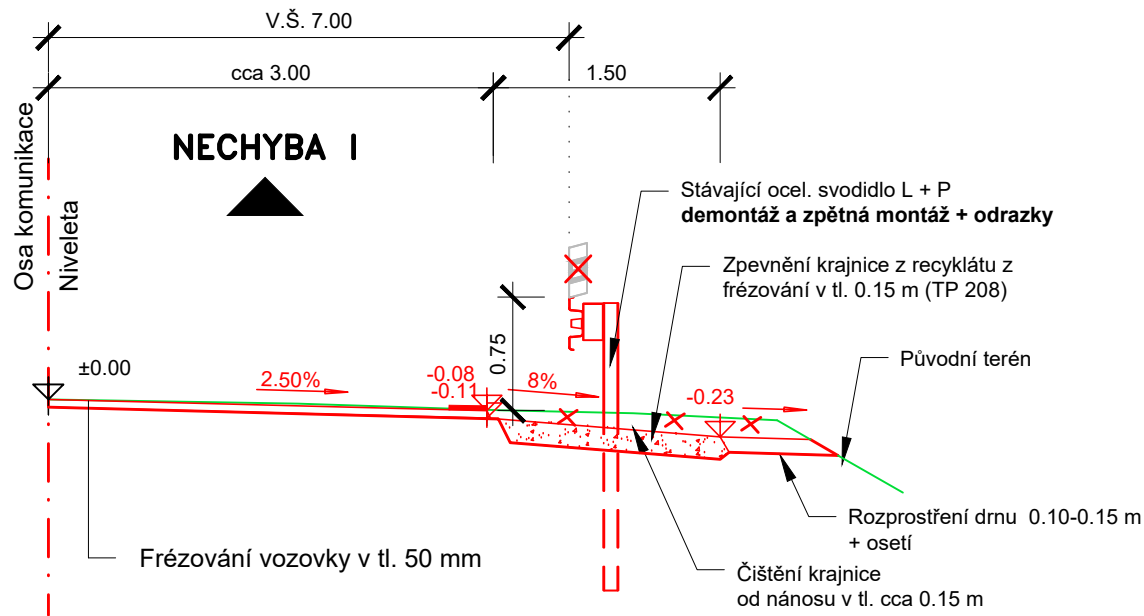

- Frézování vozovky v tl. ~ 50 mm (1. krok)
- Frézování vozovky v tl. prom. 70 mm (2. krok)

FRÉZOVÁNÍ VOZOVKY V TL. prom. 120 mm			
Asfaltový beton pro ohrubné vrstvy (CELOPLOŠNĚ)	ACO 11+	50 mm	ČSN EN 13108-1, ČSN 73 6121
Spojovací postřik z kationakt. asfalt. emulze v množství 0,35 kg/m ² zbytkového pojiva	PS-C		ČSN 73 6129, EN 13808
Asfaltový beton pro ložné vrstvy (CELOPLOŠNĚ)	ACL 16+	70 mm	ČSN EN 13108-1, ČSN 73 6121
Spojovací postřik z kationakt. asfalt. emulze v množství 0,35 kg/m ² zbytkového pojiva	PS-C		ČSN 73 6129, EN 13808
INFILTRAČNÍ POSTŘIK ASFALTOVOU EMULZÍ S POSYPEM KAMENIVA FR. 2/4 3,0 kg/m ²	PI-E 1,00 kg/m ²		ČSN EN 13808, ČSN 73 6129
RECYKLACE ZA STUDENA (VRSTVA Z ASFALTOVÉHO RECYKLÁTU, MODUL DEFORMACE NA VRSTVĚ 100 MPa)	RS 0/63 CA (na místě)	150 mm	TP 208
ŠTĚRKODRŤ	ŠDa 0/63 Ge	min. 200 mm	ČSN EN 13285, ČSN 73 6126-1
Konstrukce vozovky celkem		min. 470 mm	

V MÍSTECH PROPADŮ VOZOVKY BUDE DOPLNĚNA PODKLADNÍ VRSTVA ACP 22+ tl. 60 mm

Poznámka:
Výškový odskok na nezpevněné krajnici -30 mm

D
104

PDPS

Krajská správa a údržba silnic Středočeského kraje příspěvková organizace Zborovská 11, 150 21 Praha 5			
II/111 Nechyba I - Český Šternberk			
GENERÁLNÍ PROJEKTANT: HBH Projekt spol. s r.o. Kabátníkova 5, 602 00 BRNO		 Projektová kancelář pro dopravní a inženýrské stavby Kabátníkova 5, 602 00 BRNO	
		Č. ZAKÁZKY	2020/0552
SOUŘAD. SYSTÉM: S-JTSK VÝŠKOVÝ SYSTÉM: B.p.v.			
VEDOUCÍ PROJEKTANT	ING. MALEC		
ZODPOVĚDNÝ PROJEKTANT	ING. HLAVATÝ		
VYPRACOVAL	ING. ŠTEFKA		
KRESLIL	ING. ŠTEFKA		
KONTROLOVAL	ING. MALEC		
KRAJ: STŘEDOČESKÝ	KÚ: Č. ŠTERNBERK, SOBĚŠÍN, PODVEKY, JEŽOVICE, ZBIZUBY	DATUM	LEDEN 2023
NÁZEV AKCE		FORMÁT	3 A4
104 – II/111 Č. ŠTERNBERK – NECHYBA I, ÚSEK 4		MĚŘÍTKO	1: 50
D – DOKUMENTACE OBJEKTŮ		ÚČEL	PDPS
		ČÍS. ZAKÁZKY	2020/0552
		ARCHIVNÍ ČÍS.	
NÁZEV VÝKRESU		ČÍS. SOUPRAVY	ČÍS. VÝKRESU
VZOROVÝ PŘÍČNÝ ŘEZ			4