



ÚSEK SE SVODIDLEM VPRAVO KM 33,0-33,020

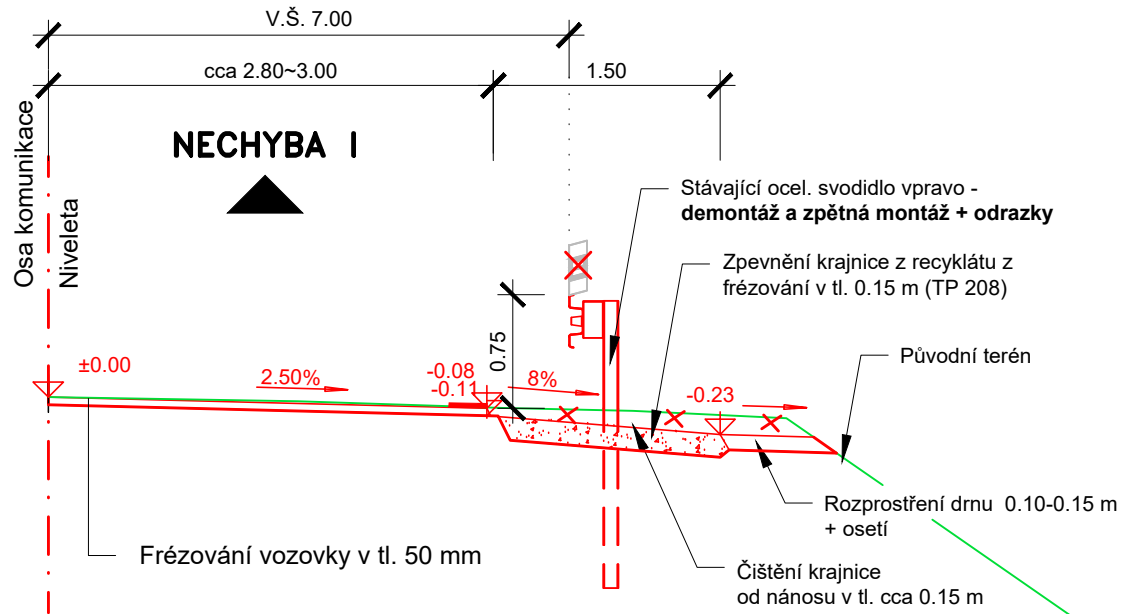

POZNÁMKA:  
U stavebních úprav komunikací typu: obnova povrchu a zpevnění krajnic se připouští užití šířky za svodidlem menší než 1.00 m dle TP 203.

VZOROVÝ PŘÍČNÝ ŘEZ  
KATEGORIE S 7,0

| NEZP. KRAJ. | V. P. | JÍZDNÍ PRUH | JÍZDNÍ PRUH | V. P. | NEZP. KRAJ. |
|-------------|-------|-------------|-------------|-------|-------------|
|-------------|-------|-------------|-------------|-------|-------------|

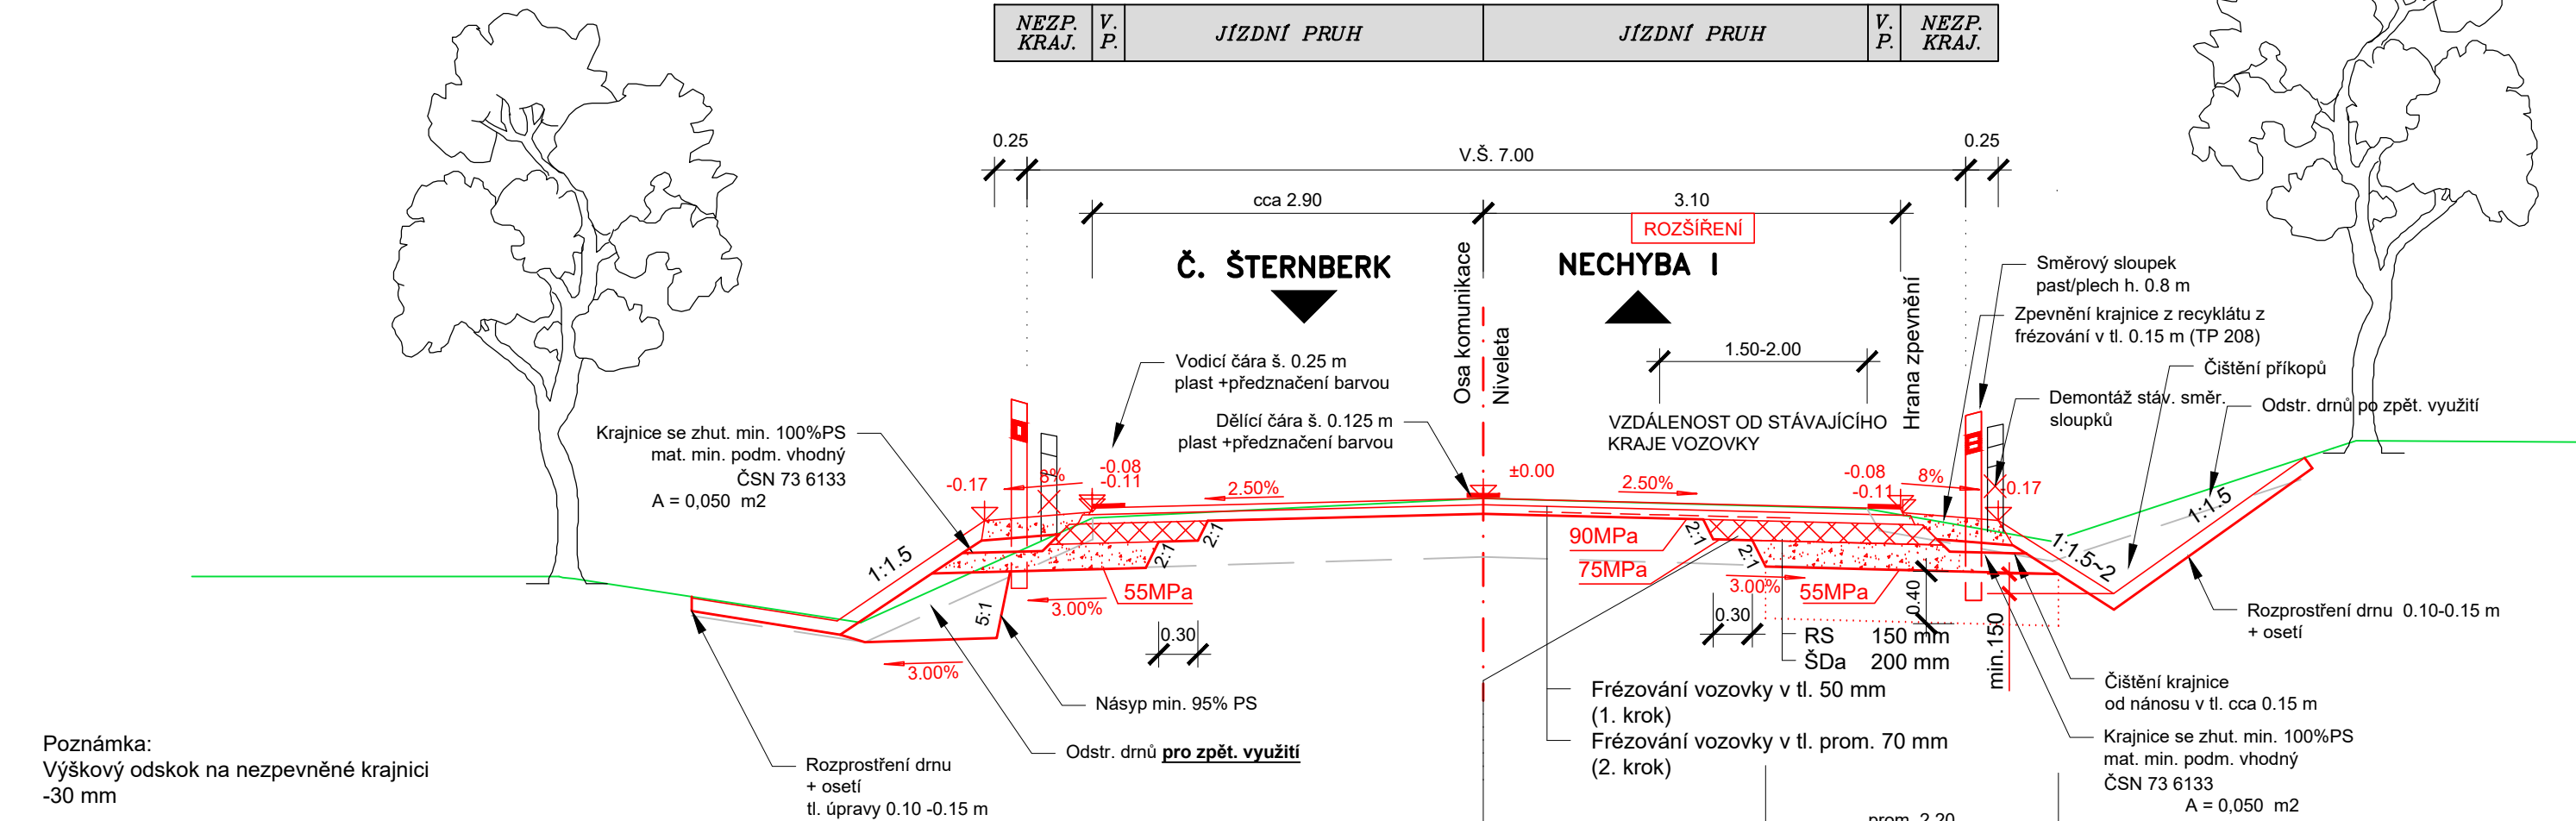

Poznámka:  
Výškový odskok na nezpevněné krajnici -30 mm

SANAČNÍ VRSTVA tl. 0.40 m Z NAKUPOVANÝCH MATERIÁLŮ, SEPARAČNÍ GEOTEXILIE, POUZE SE SOUHLASEM INVESTORA  
V MÍSTĚ SANACE PODLOŽÍ BUDE PŘÍKOP PROHLoubEN NA SPODNÍ ÚROVEŇ SANAČNÍ VRSTVY Z DŮVODU ZACHOVÁNÍ ODVODNĚNÍ PLÁNĚ KOMUNIKACE

ROZSAH SANACE PODLOŽÍ BUDE UPŘESNĚN PO ODKRYTÍ PLÁNĚ KOMUNIKACE

POŽADOVANÝ MODUL PŘETVÁRNOSTI NA PLÁNÍ Edef,2 = MIN. 55 MPa.

V MÍSTĚCH PROPADŮ VOZOVKY BUDE DOPLNĚNA PODKLADNÍ VRSTVA ACP 22+ tl. 60 mm

FRÉZOVÁNÍ VOZOVKY V TL. prom. 120 mm

|                                                                                       |                         |             |                             |
|---------------------------------------------------------------------------------------|-------------------------|-------------|-----------------------------|
| Asfaltový beton pro obrusné vrstvy (CELOPLOŠNĚ)                                       | ACO 11+                 | 50 mm       | ČSN EN 13108-1, ČSN 73 6121 |
| Spojovací postřik z kationakt. asfalt. emulze v množství 0,35 kg/m2 zbytkového pojiva | PS-C                    |             | ČSN 73 6129, EN 13808       |
| Asfaltový beton pro ložné vrstvy (CELOPLOŠNĚ)                                         | ACL 16+                 | 70 mm       | ČSN EN 13108-1, ČSN 73 6121 |
| Spojovací postřik z kationakt. asfalt. emulze v množství 0,35 kg/m2 zbytkového pojiva | PS-C                    |             | ČSN 73 6129, EN 13808       |
| INFILTRAČNÍ POSTŘIK ASFALTOVOU EMULZÍ S POSYPEM KAMENIVA FR. 2/4 3,0 kg/m²            | PI-E 1,00 kg/m²         |             | ČSN EN 13808, ČSN 73 6129   |
| ČSN 73 6129, EN 13808                                                                 |                         |             |                             |
| RECYKLACE ZA STUDENA                                                                  | RS 0/63 CA (na místě)   | 150 mm      | TP 208                      |
| (VRSTVA Z ASFALTOVÉHO RECYKLÁTU, MODUL DEFORMACE NA VRSTVĚ 100 MPa)                   |                         |             |                             |
| ŠTĚRKODRŤ                                                                             | ŠDa 0/63 G <sub>E</sub> | min. 200 mm | ČSN EN 13285, ČSN 73 6126-1 |
| Konstrukce vozovky celkem                                                             |                         | min. 470 mm |                             |

D  
105

PDPS

Krajská správa a údržba silnic Středočeského kraje  
příspěvková organizace  
Zborovská 11, 150 21 Praha 5

II/111 Nechyba I - Český Šternberk

GENERÁLNÍ PROJEKTANT:  
HBH Projekt spol. s r.o.  
Kabátníkova 5, 602 00 BRNO

Projektová kancelář  
pro dopravní a inženýrské stavby  
Kabátníkova 5, 602 00 BRNO

Č. ZAKÁZKY

2020/0552

SOUŘAD. SYSTÉM: S-JTSK  
VÝŠKOVÝ SYSTÉM: B.p.v.

|                       |                                                       |               |              |
|-----------------------|-------------------------------------------------------|---------------|--------------|
| VEDOUCÍ PROJEKTANT    | ING. MALEC                                            |               |              |
| ZODPOVĚDNÝ PROJEKTANT | ING. HLAVATÝ                                          |               |              |
| VYPRACOVAL            | ING. ŠTEFKA                                           |               |              |
| KRESLIL               | ING. ŠTEFKA                                           |               |              |
| KONTROLOVAL           | ING. MALEC                                            |               |              |
| KRAJ: STŘEDOČESKÝ     | KÚ: Č. ŠTERNBERK, SOBĚŠÍN, PODVEKY, JEŽOVICE, ZBIZUBY | DATUM         | LEDEN 2023   |
| NÁZEV AKCE            | 105 – II/111 Č. ŠTERNBERK – NECHYBA I, ÚSEK 5         | FORMÁT        | 3 A4         |
|                       | D – DOKUMENTACE OBJEKTŮ                               | MĚŘÍTKO       | 1: 50        |
|                       |                                                       | ÚČEL          | PDPS         |
|                       |                                                       | ČÍS. ZAKÁZKY  | 2020/0552    |
|                       |                                                       | ARCHIVNÍ ČÍS. |              |
| NÁZEV VÝKRESU         | VZOROVÝ PŘÍČNÝ ŘEZ                                    | ČÍS. SOUPRAVY | ČÍS. VÝKRESU |
|                       |                                                       |               | 4            |