


KATASTRÁLNÍ SITUAČNÍ VÝKRES 1:100

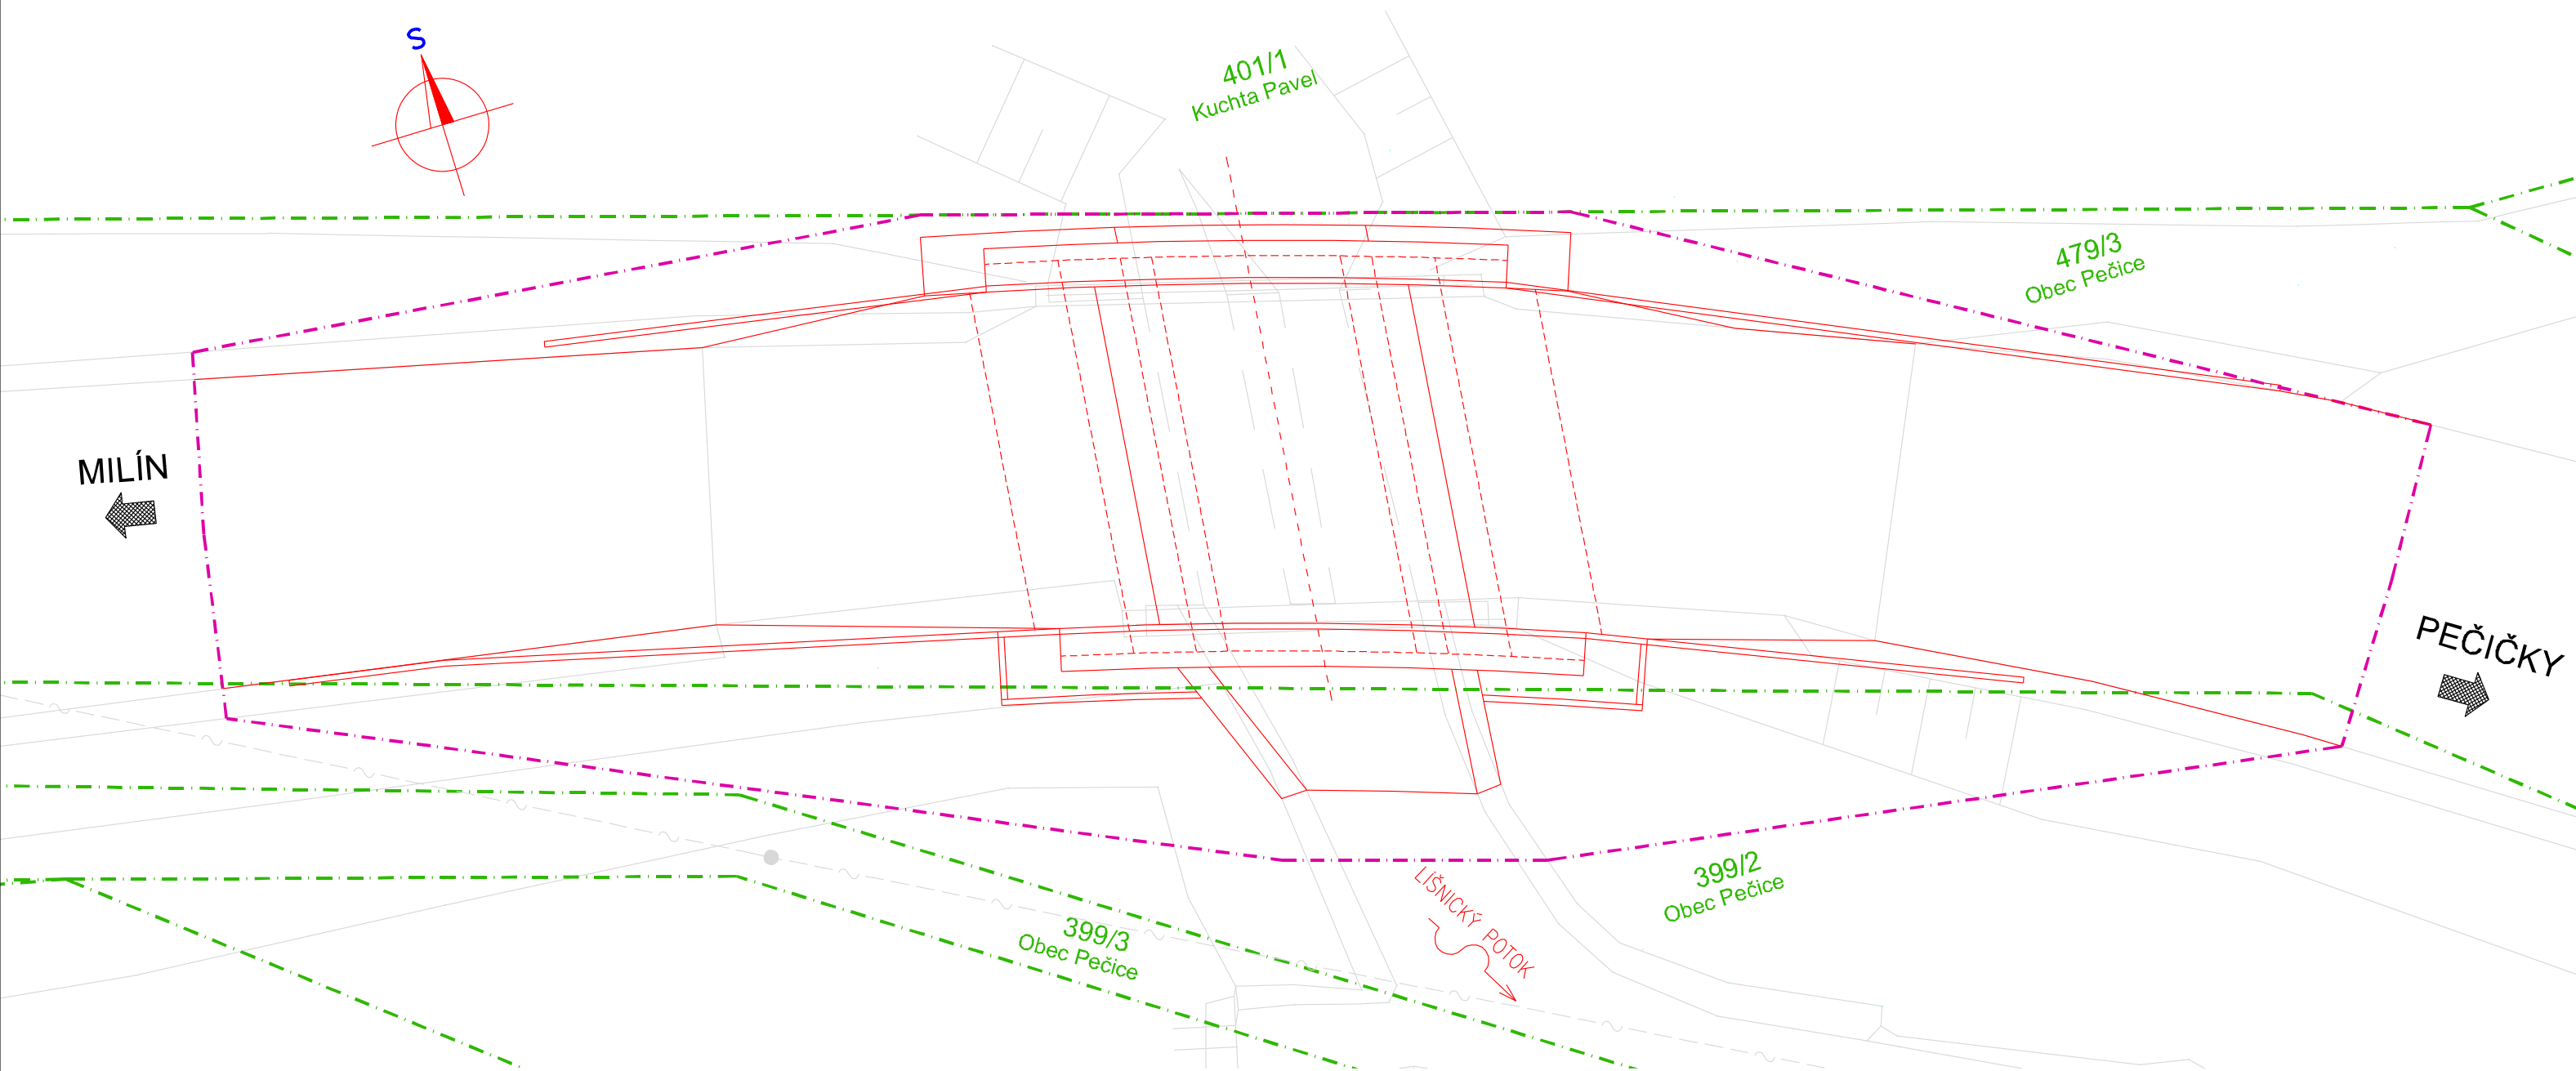

LEGENDA:

- HRANICE PARCEL
- HRANICE STAVBY

INVESTOR





Krajská správa a údržba silnic
Středočeského kraje, p.o.
Zborovská 11, 150 21 Praha 5

RAZÍTKO, PODPIS

C. SITUAČNÍ VÝKRESY

SOUŘADNICOVÝ SYSTÉM: JTSK
VÝŠKOVÝ SYSTÉM: BPV

VEDOUCÍ PROJEKTANT	ING. RADEK PACHL		projekční a inženýrská kancelář	
ZODPOVĚDNÝ PROJEKTANT	ING. RADEK PACHL		DOSING	
VYPRACOVAL	ING. RADEK PACHL		Dopravoprojekt Brno group, spol. s r.o. Kounicova 271/13, 602 00 Brno ☎ 541218956.7	
KONTROLOVAL	ING. RADEK MENŠÍK			
KRAJ	KRAJ STŘEDOČESKÝ		DATUM	02/2023
STAVEBNÍ ÚŘAD	PŘÍBRAM		FORMÁT	3x A4
AKCE : Přestavba propustku na silnici III/11818, km 9,984-PD			MĚŘITKO	1:100
			ÚČEL	DUSP
			Č. ZAKÁZKY	2022-56
			ARCHIVNÍ Č.	
			Č. SOUPRAVY	Č. PŘÍLOHY
PŘÍLOHA:			C.02	
KATASTRÁLNÍ SITUAČNÍ VÝKRES				