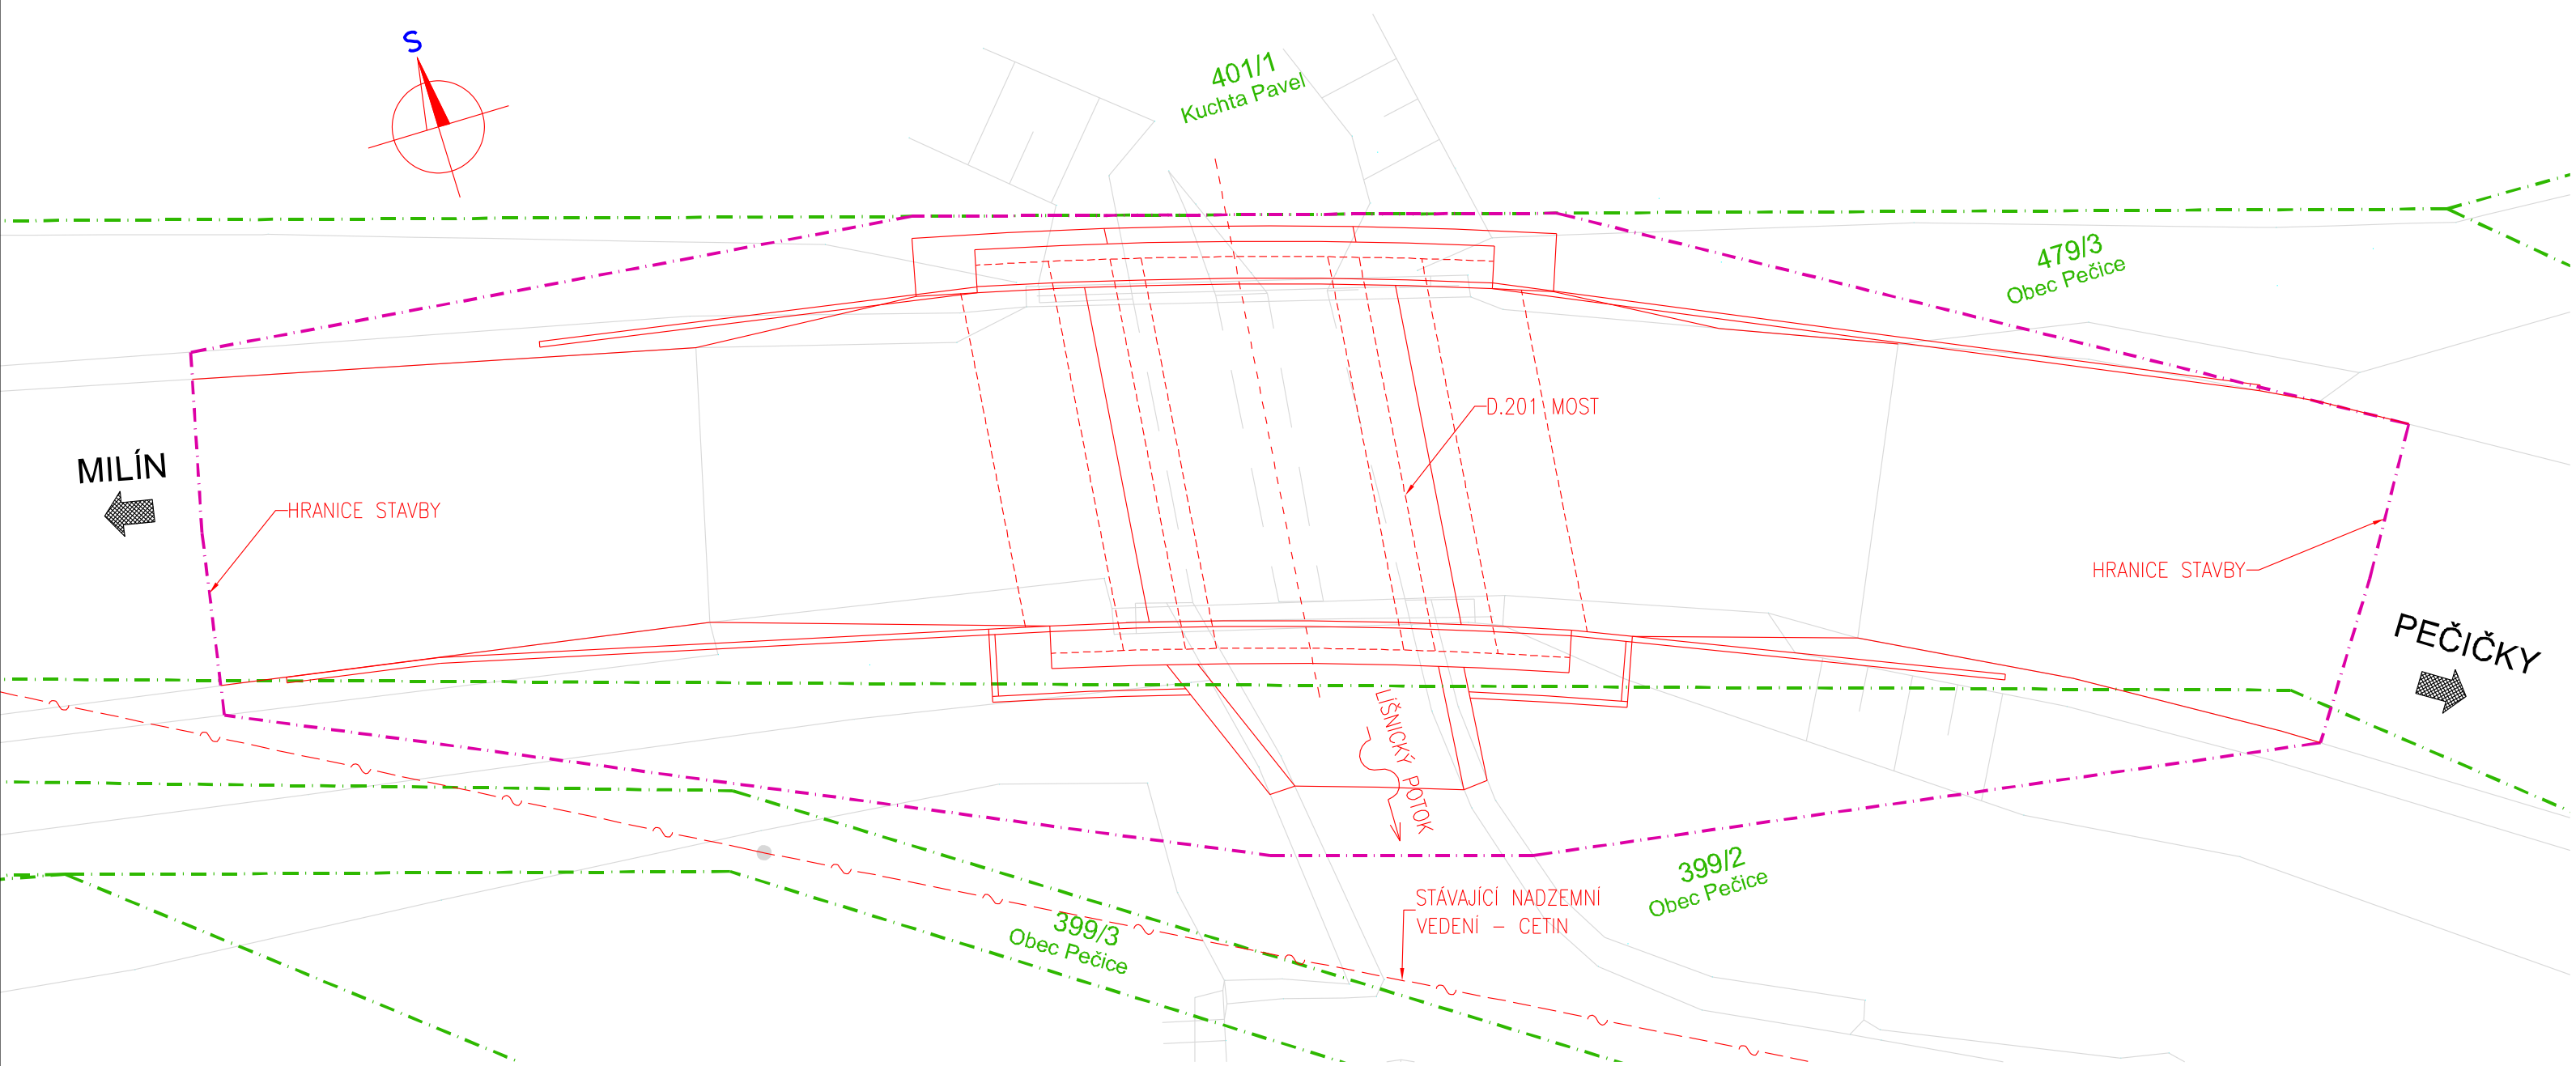


KORDINAČNÍ SITUAČNÍ VÝKRES 1:100


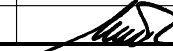


- LEGENDA:
- HRANICE PARCEL
 - HRANICE STAVBY

INVESTOR	Krajská správa a údržba silnic Středočeského kraje, p.o. Zborovská 11, 150 21 Praha 5	RAZÍTKO, PODPIS
----------	---	-----------------

C. SITUAČNÍ VÝKRESY

SOUŘADNICOVÝ SYSTÉM: JTSK
VÝŠKOVÝ SYSTÉM: BPV

VEDOUČÍ PROJEKTANT	ING. RADEK PACHL		projekční a inženýrská kancelář	
ZODPOVĚDNÝ PROJEKTANT	ING. RADEK PACHL		DOSING	
VYPRACOVAL	ING. RADEK PACHL		Dopravoprojekt Brno group, spol. s r.o.	
KONTROLOVAL	ING. RADEK MENŠÍK		Kounicova 271/13, 602 00 Brno ☎ 541218956,7	
KRAJ	KRAJ STŘEDOČESKÝ		DATUM	02/2023
STAVEBNÍ ÚŘAD	PŘÍBRAM		FORMÁT	3xA4
AKCE : Přestavba propustku na silnici III/11818, km 9,984-PD			MĚŘÍTKO	1:100
			ÚČEL	DUSP
		Č. ZAKÁZKY	2022-56	
		ARCHIVNÍ Č.		
PŘÍLOHA:	KOORDINAČNÍ SITUAČNÍ VÝKRES		Č. SOUPRAVY	Č. PŘÍLOHY C.03