



STÁVAJÍCÍ STAV

PODÉLNÝ ŘEZ - STÁVAJÍCÍ 1:50

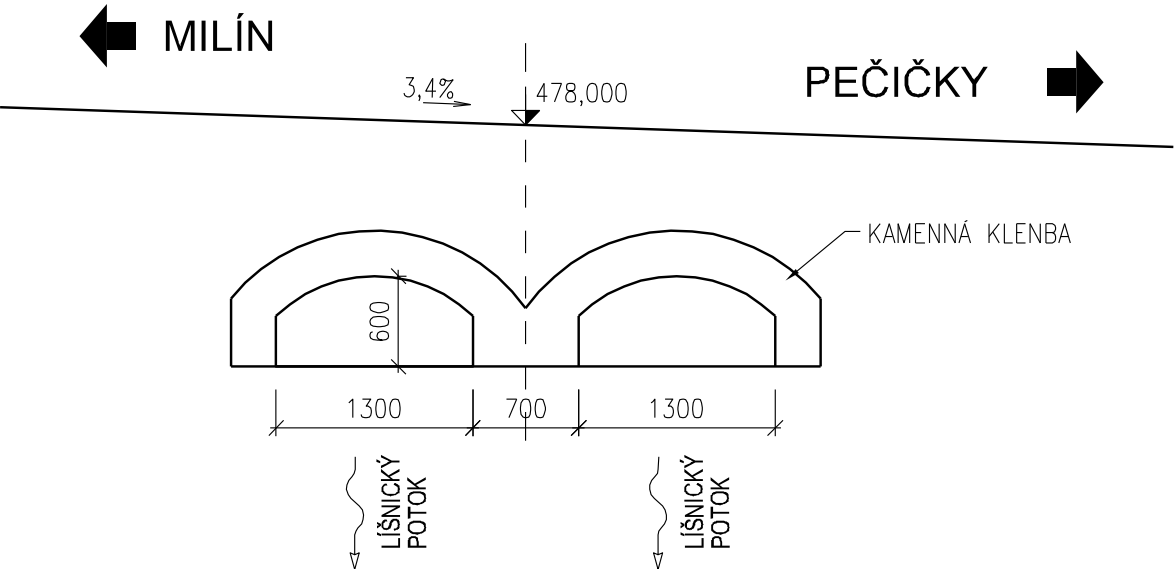

PŘÍČNÝ ŘEZ - STÁVAJÍCÍ 1:50

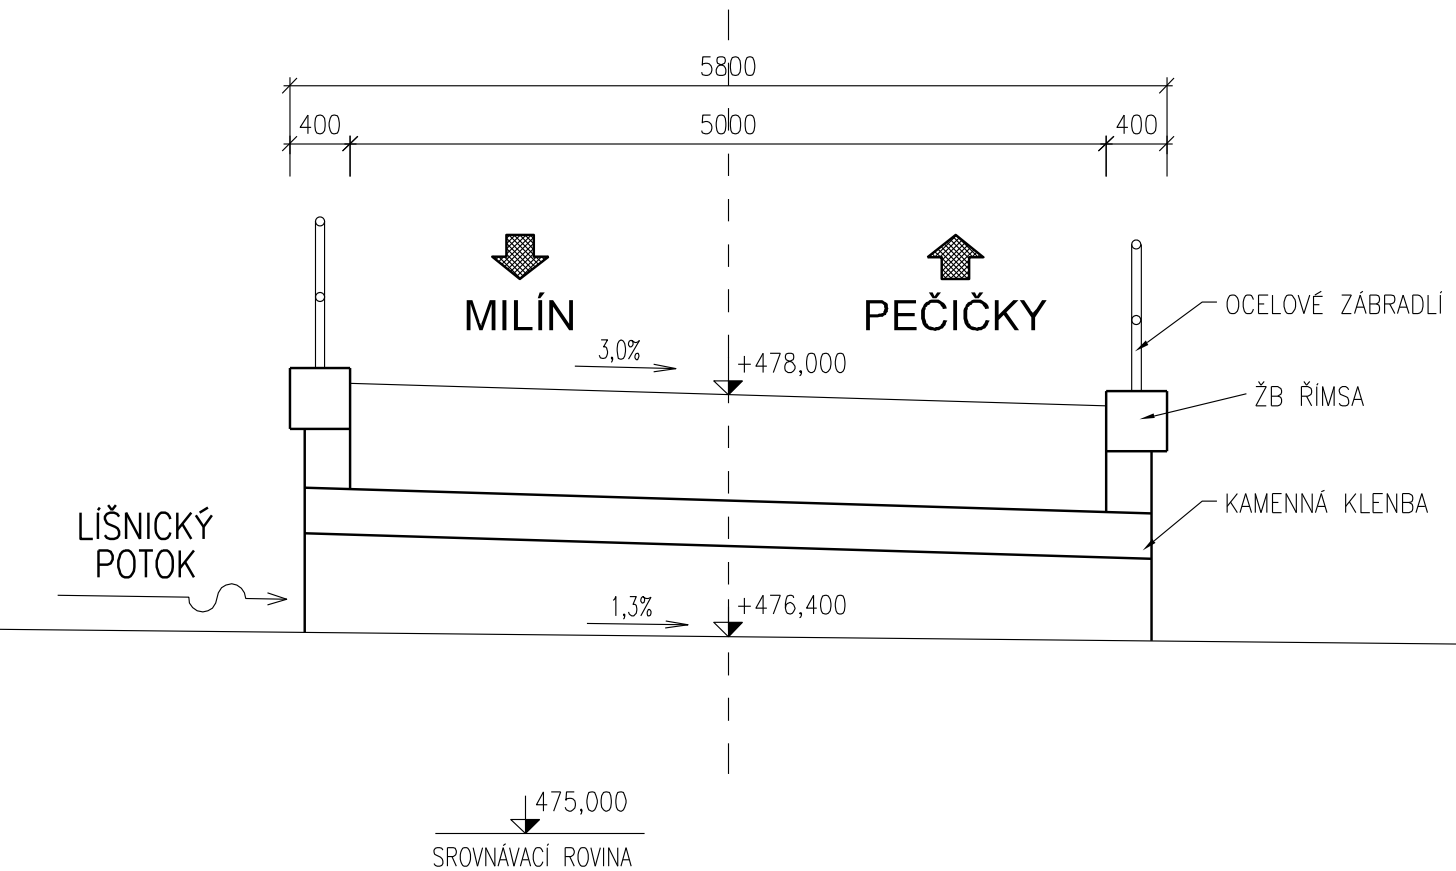

INVESTOR	Krajská správa a údržba silnic Středočeského kraje, p.o. Zborovská 11, 150 21 Praha 5	RAZÍTKO, PODPIS
----------	---------------------------------------------------------------------------------------------	-----------------

D. DOKUMENTACE OBJEKTŮ

201

SOUŘADNICOVÝ SYSTÉM: JTSK
VÝŠKOVÝ SYSTÉM: BPV

VEDOUcí PROJEKTANT	ING. RADEK PACHL	<i>Pachl</i>	DOSING Dopravoprojekt Brno group, spol. s r.o. Kounicova 271/13, 602 00 Brno ☎ 541218956,7
ZODPOVĚDNÝ PROJEKTANT	ING. RADEK PACHL		
VYPRACOVAL	ING. RADEK PACHL		
KONTROLOVAL	ING. RADEK MENŠÍK	<i>Mensík</i>	
KRAJ	KRAJ STŘEDOČESKÝ	DATUM	02/2023
STAVEBNÍ ÚŘAD	PŘÍBRAM	FORMÁT	2xA4
AKCE : Přestavba propustku na silnici III/11818, km 9,984-PD OBJEKT : 201 - MOST		MĚŘÍTKO	1:50
		ÚČEL	DUSP
		Č. ZAKÁZKY	2022-56
PŘÍLOHA: STÁVAJÍCÍ STAV		ARCHIVNÍ Č.	
		Č. SOUPRAVY	Č. PŘÍLOHY 201.02