



RABAKOV

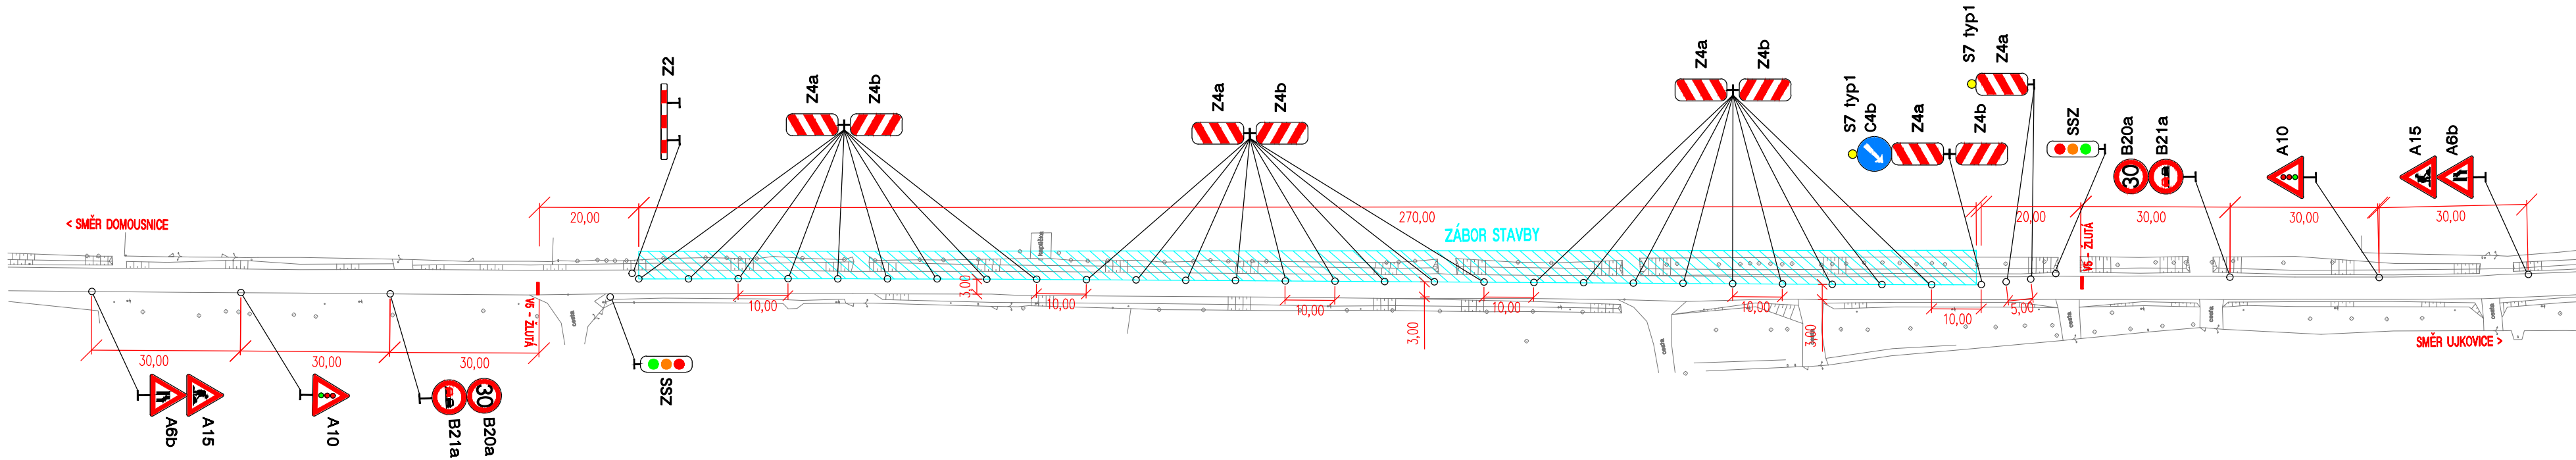

PLATNOST DIO 01: 3 TÝDNY

LEGENDA:

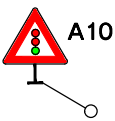


PROVIZORNÍ SVISLÉ DOPRAVNÍ ZNAČENÍ



PROVIZORNÍ VODOROVNÉ DOPRAVNÍ ZNAČENÍ



ZÁBOR STAVBY

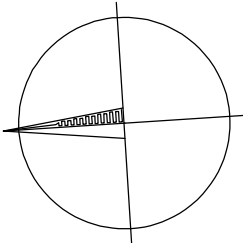

Objednatel:

Středočeský kraj
ZBOROVSKÁ 11, 150 21 – PRAHA 5



II/279 RABAKOV – PRODAŠICE

Souřadnicový systém: S–JTSK

Výškový systém: Bpv

Číslo zakázky:	16 118 00	HIP:	Ing. Pavel HRDINA 241096760, phr@pontex.cz
Schválil:	Ing. Václav HVÍZDAL	Zodp. projektant:	Ing. Pavel HRDINA 241096760, phr@pontex.cz
Tech. kontrola:	Ing. Petr DRBOHLAV 241096753, pdr@pontex.cz	Vypracoval:	Ing. Martin NEUDERT 241096760, mne@pontex.cz



Praha 4, Bezová 1658, 147 14
tel: +420 241096735 fax: +420 244461038

Objednatel:	Středočeský kraj	Obec:	Rabakov, Ujčovice, Prodašice	Kraj:	Středočeský
Akce:	II/279 RABAKOV – PRODAŠICE			Datum	Stupeň
Část:	C. STAVEBNÍ ČÁST			8/2016	DSP/PDPS
Objekt:	S0120.1 – DIO V KM ZÚ – 1.175			Souprava	Č. přílohy
Příloha:	DIO 01 1:1000				2