


M 1:50 000

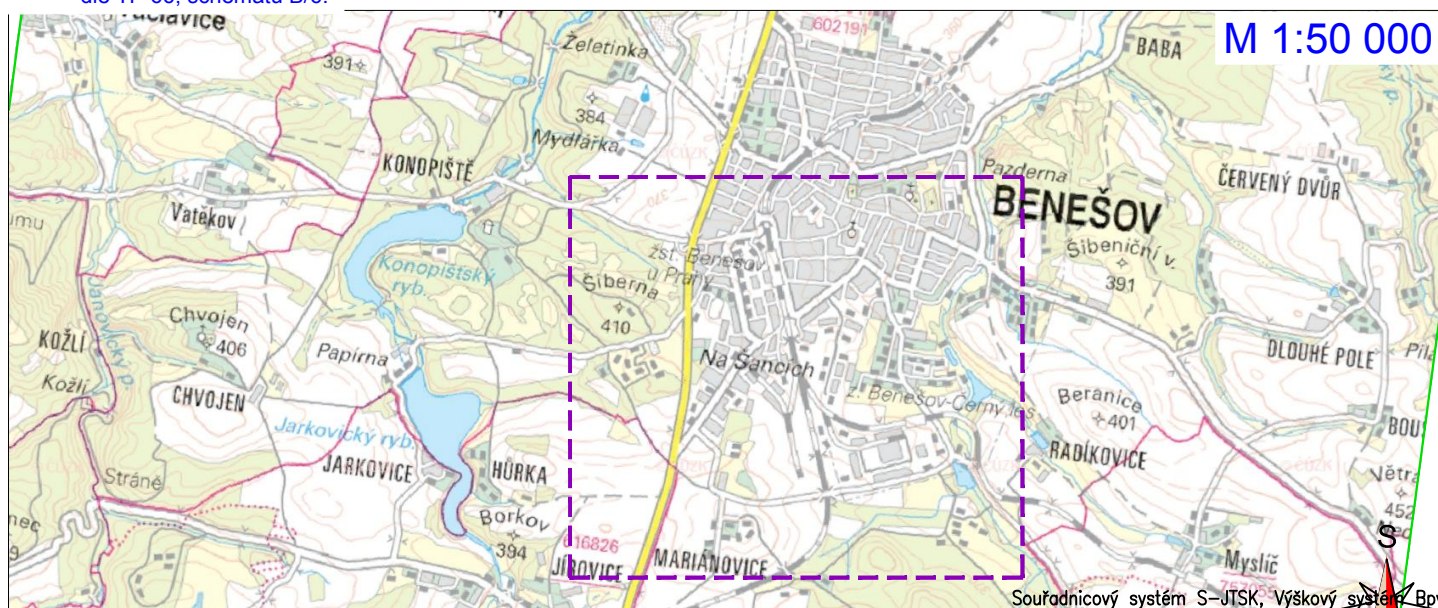

Podzhotovitel PD:	Stavba:	OKRUŽNÍ KŘÍŽOVATKA MARIANOVICE - ZÁPAD	Číslo zakázky:	16 423 2 000
	Objekt:	SO 190 - DIO	Datum:	01/2018
			Měřítko:	1:15 000
			Stupeň:	PDPS
Navrhl/vypracoval:	Příloha:	SITUACE OBJÍZDNÉ TRASY	Číslo přílohy:	2
Jaroslav RAK				