



DETAIL VPUSTI S ULIČNÍ MŘÍŽÍ – HLOUBKA ODTOKU 0,7 m  
M 1:10

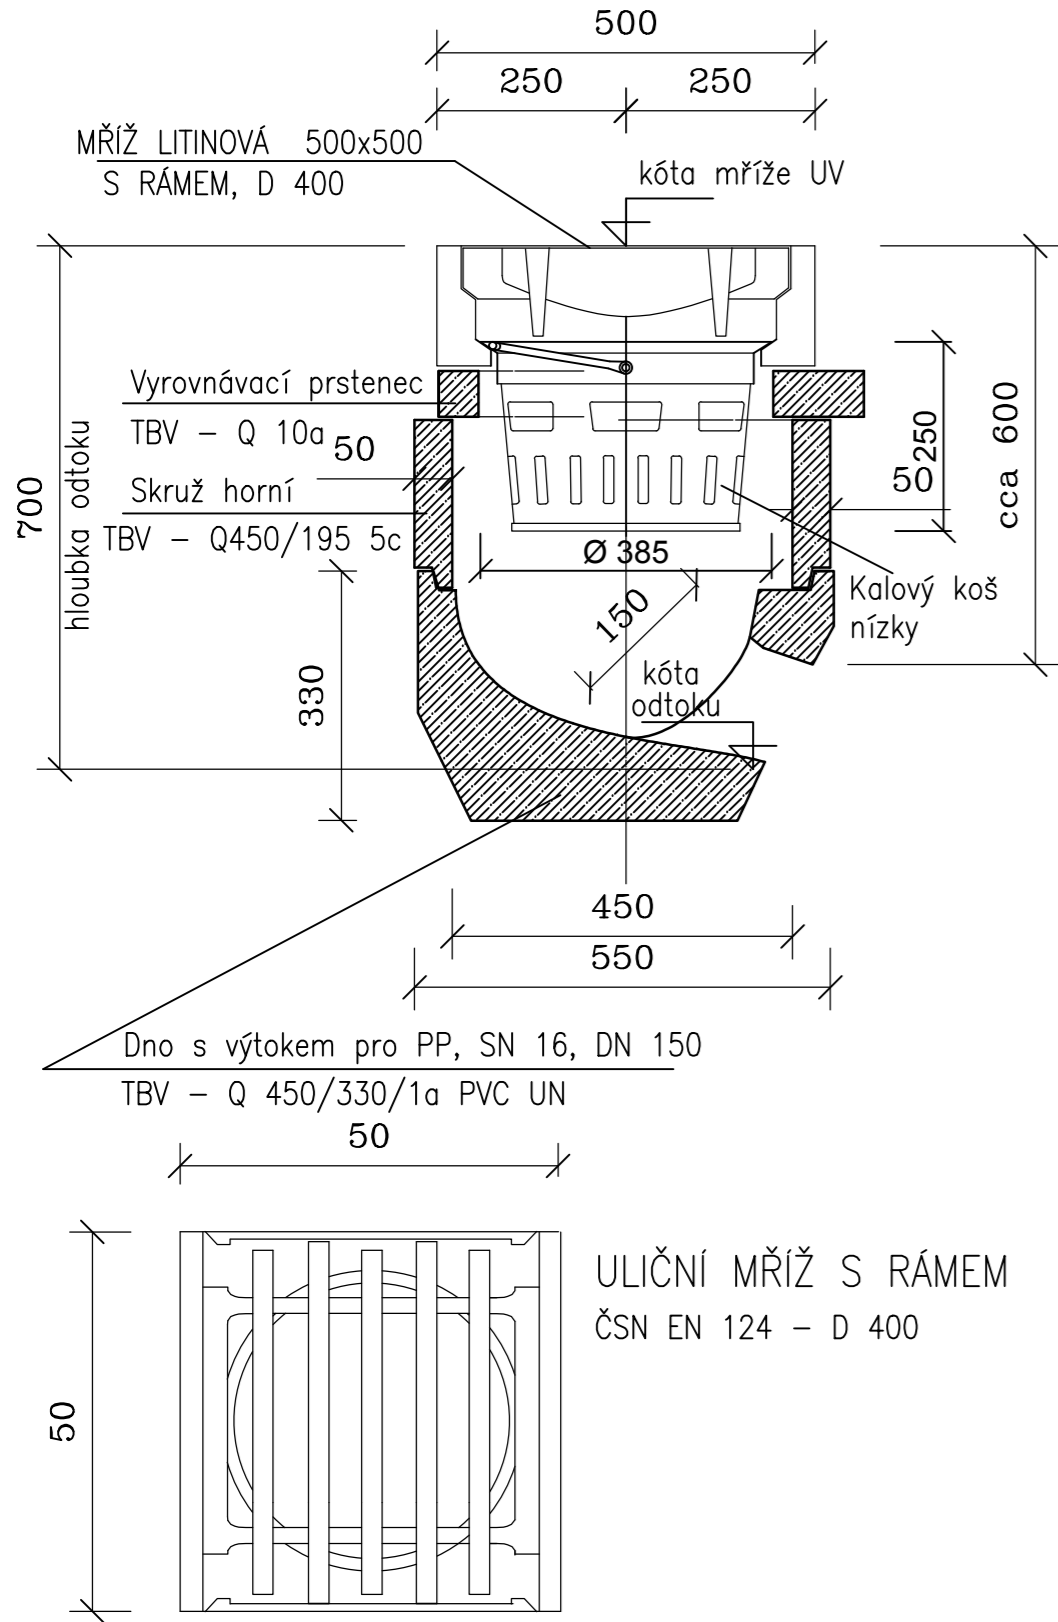


ULIČNÍ MŘÍŽ S RÁMEM  
ČSN EN 124 – D 400

PODÉLNÝ ŘEZ VYÚSTĚNÍM PŘÍPOJKY  
M 1:50

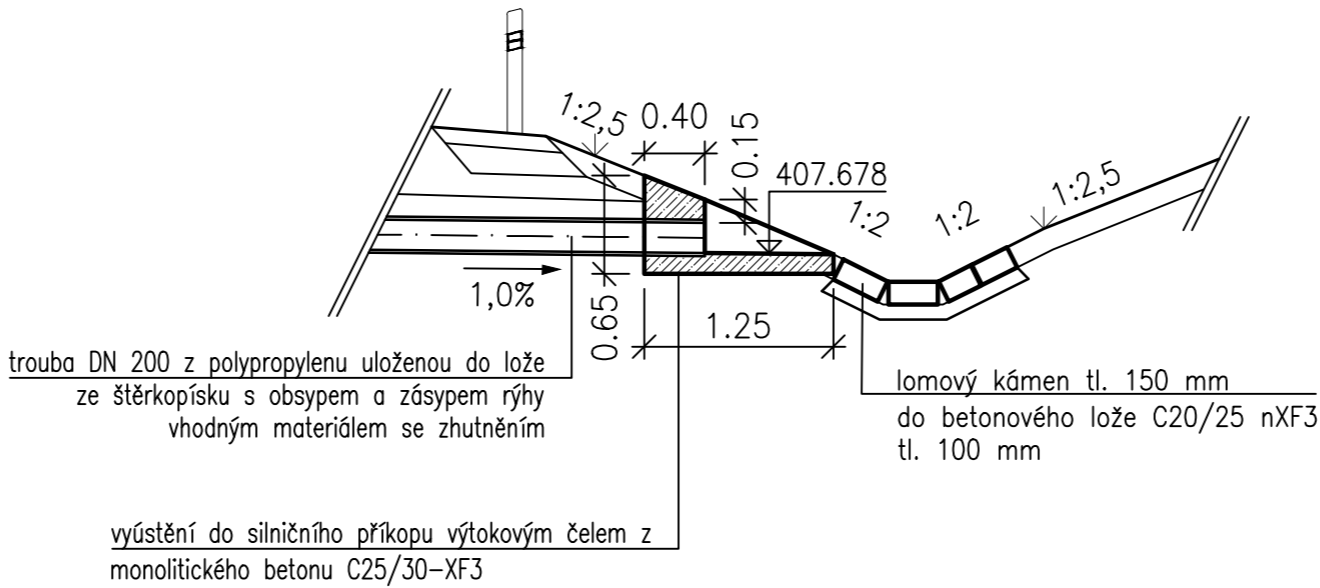

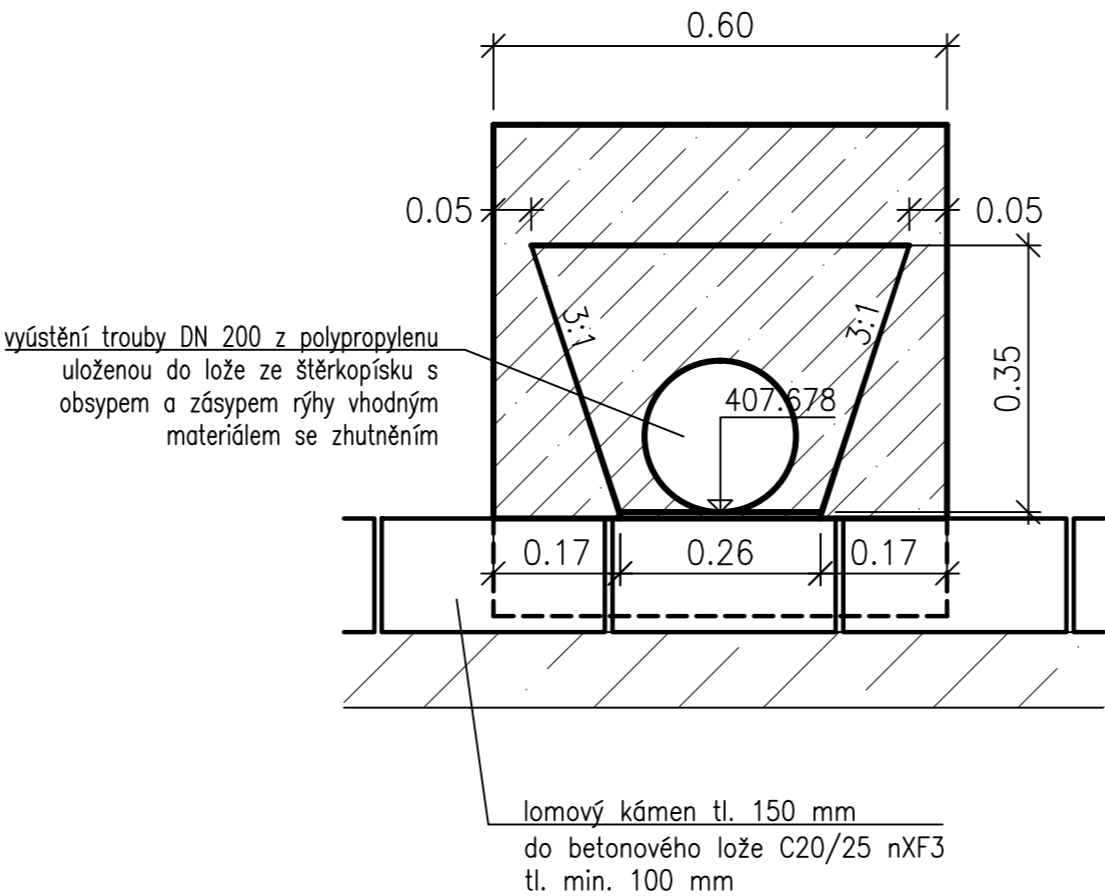

POHLED NA VÝTOK  
M 1:10



ČÁST C  
SO 101

Souřadnicový systém S–JTSK, Výškový systém Bpv

Zhotovitel PD: PRAGOPROJEKT, a.s., K Ryšánce 1668/16, 147 54 Praha 4, IČ: 45272387, www.pragoprojekt.cz, datová schránka: 4kifr54 Zpracovatelský útvar: Ateliér Praha I – K Ryšánce 1668/16, 147 54 Praha 4, Tel.: 226 066 111, E-mail: mailbox@pragoprojekt.cz			
Navrhl/vypracoval: podpis:	Zodpovědný projektant: podpis:	Ředitel ateliéru Praha I: Ing. Jan ZAPLETAL	
Technická kontrola: podpis:	Hlavní inženýr projektu: Ing. Dominika URBANOVÁ podpis:		

Podzhotovitel PD: Atelier PROMIKA S.R.O., Muchova 9, 160 00 Praha 6, IČ 26080273, www.promika.cz			
Navrhl/vypracoval: Ing. Michael KUDERA podpis:	Zodpovědný projektant: Ing. Petr PEŠTÁL podpis:		

Kraj:	STŘEDOČESKÝ	Číslo zakázky:	16 423 2 000
Místo stavby:	BENEŠOV, K.Ú. BENEŠOV U PRAHY	Číslo akce:	15 515
Objednatel:	KSÚS STŘEDOČESKÉHO KRAJE, ZBOROVSKÁ 11, PRAHA 5	Datum:	01/2018
Název stavby:		Formát:	3xA4
		Měřítko:	1:50, 1:10
Objekt: SO 101 OKRUŽNÍ KŘÍŽOVATKA MARIÁNOVICE ZÁPAD		Stupeň:	PDPS Souprava:
Příloha:		Číslo přílohy:	
VÝKRES ULIČNÍ VPUSTI A VYÚSTĚNÍ PŘÍPOJKY			4.4