




Podélný profil: VĚTEV A  
Rozsah: km 0,00000 - km 0,10533

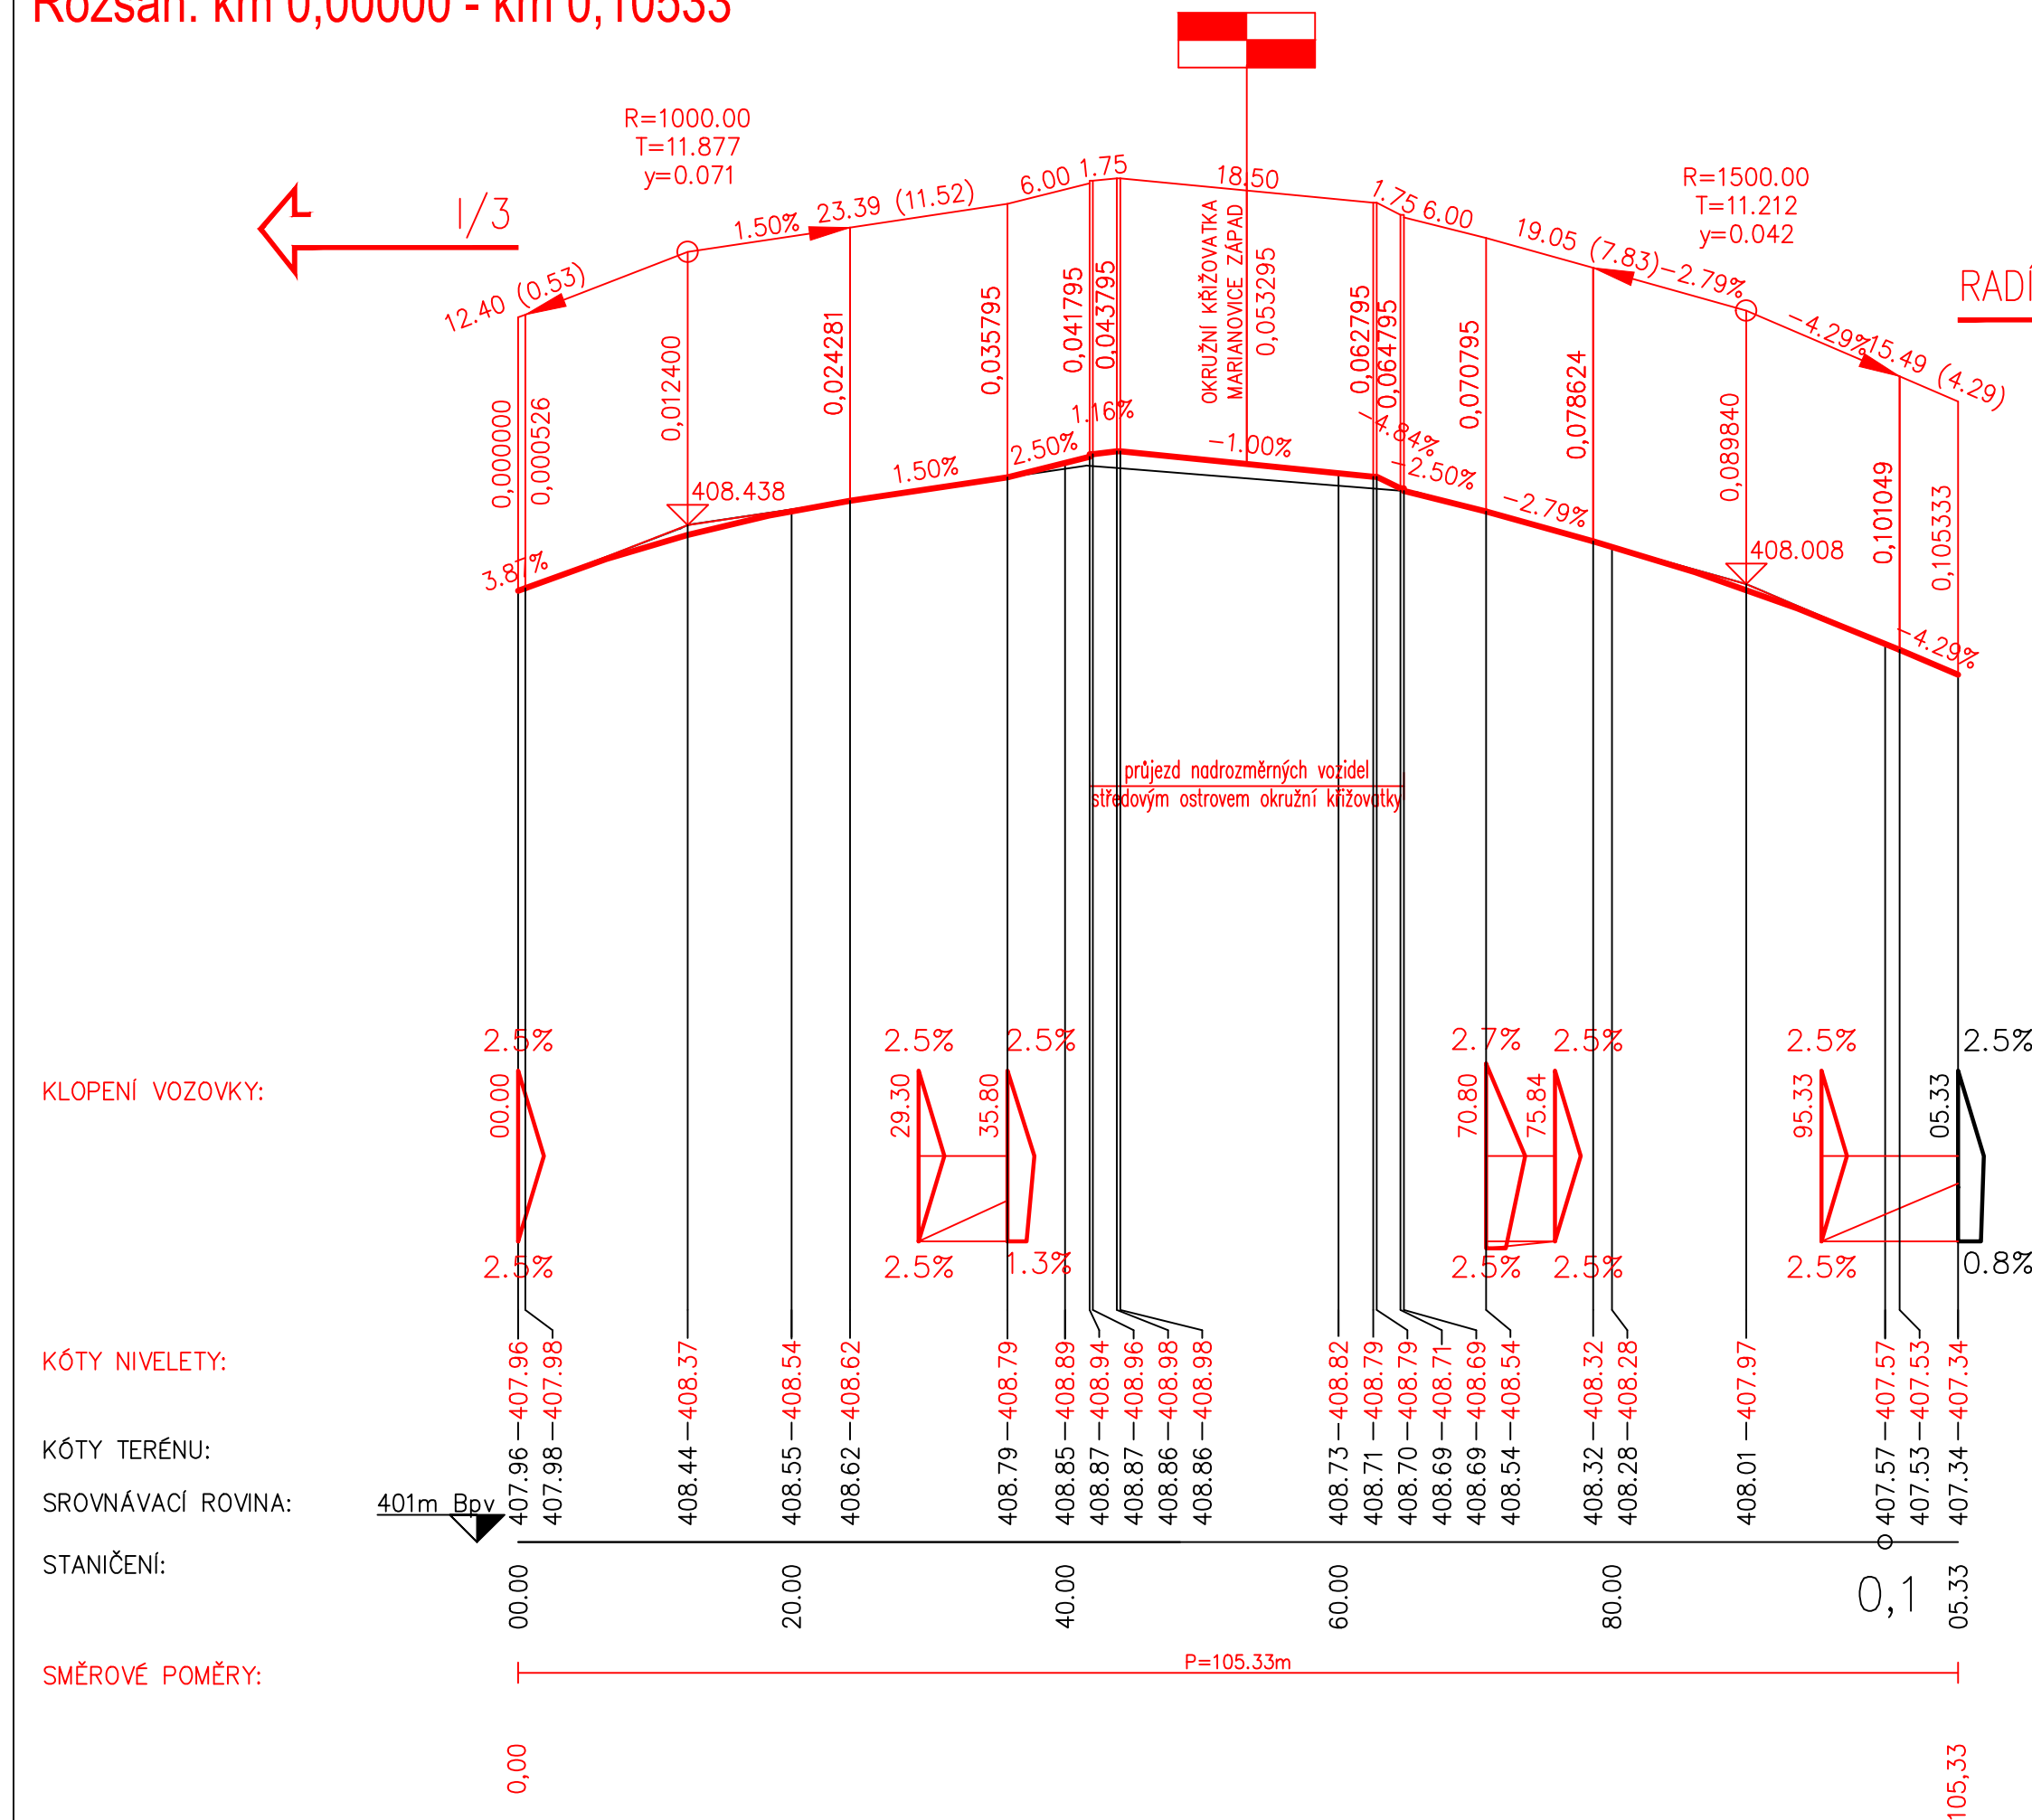

Podélný profil: VĚTEV B  
Rozsah: km 0,00000 - km 0,06494

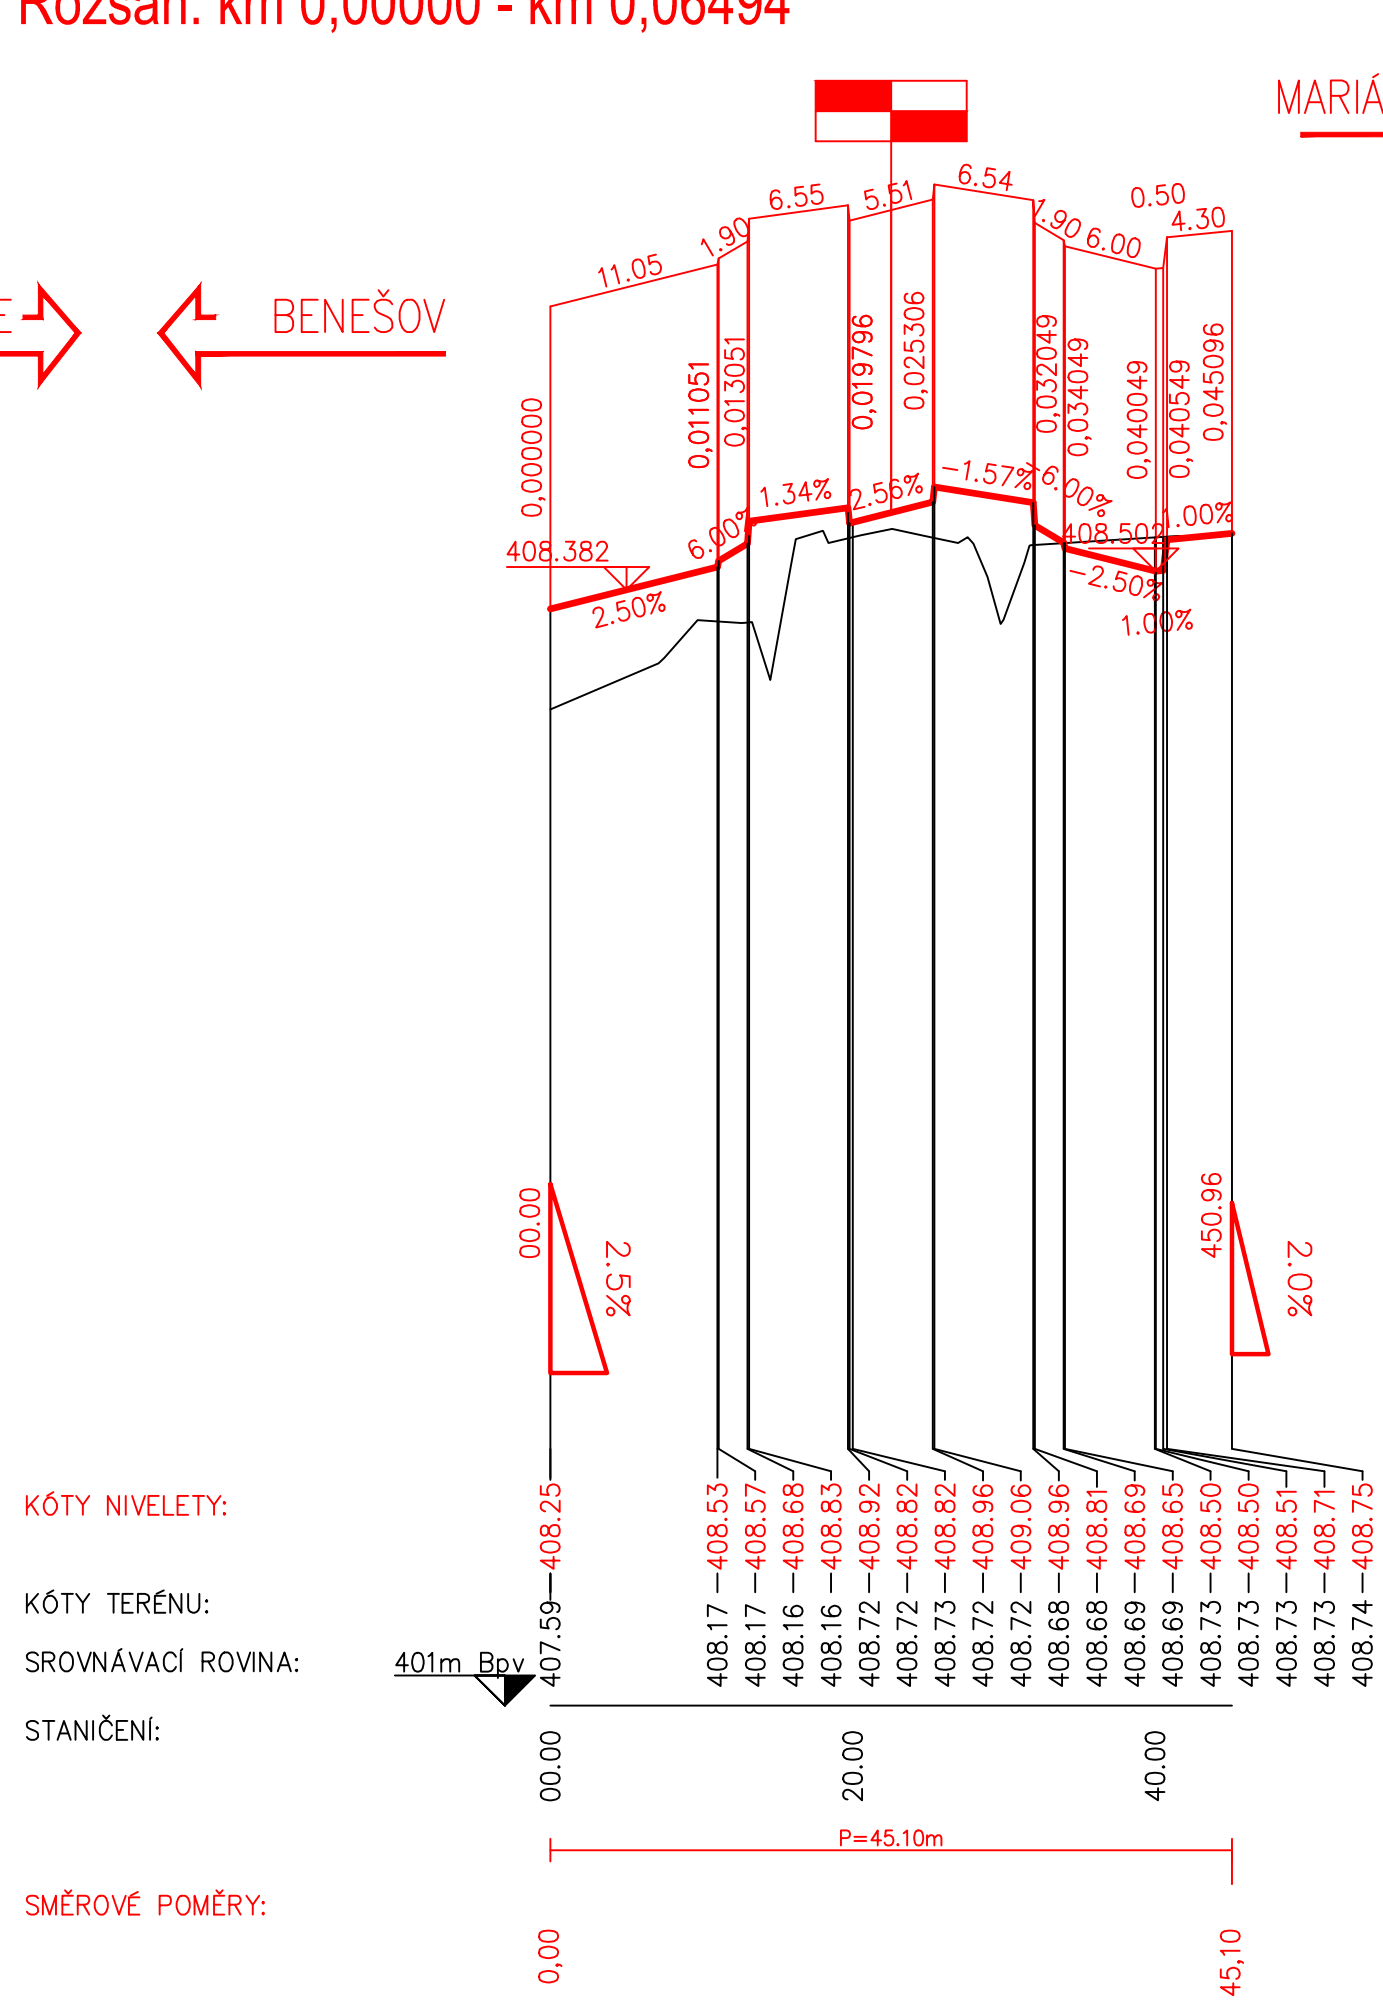



Podélný profil: OKRUŽNÍ PÁS KŘÍŽOVATKY  
Rozsah: km 0,00000 - km 0,10996

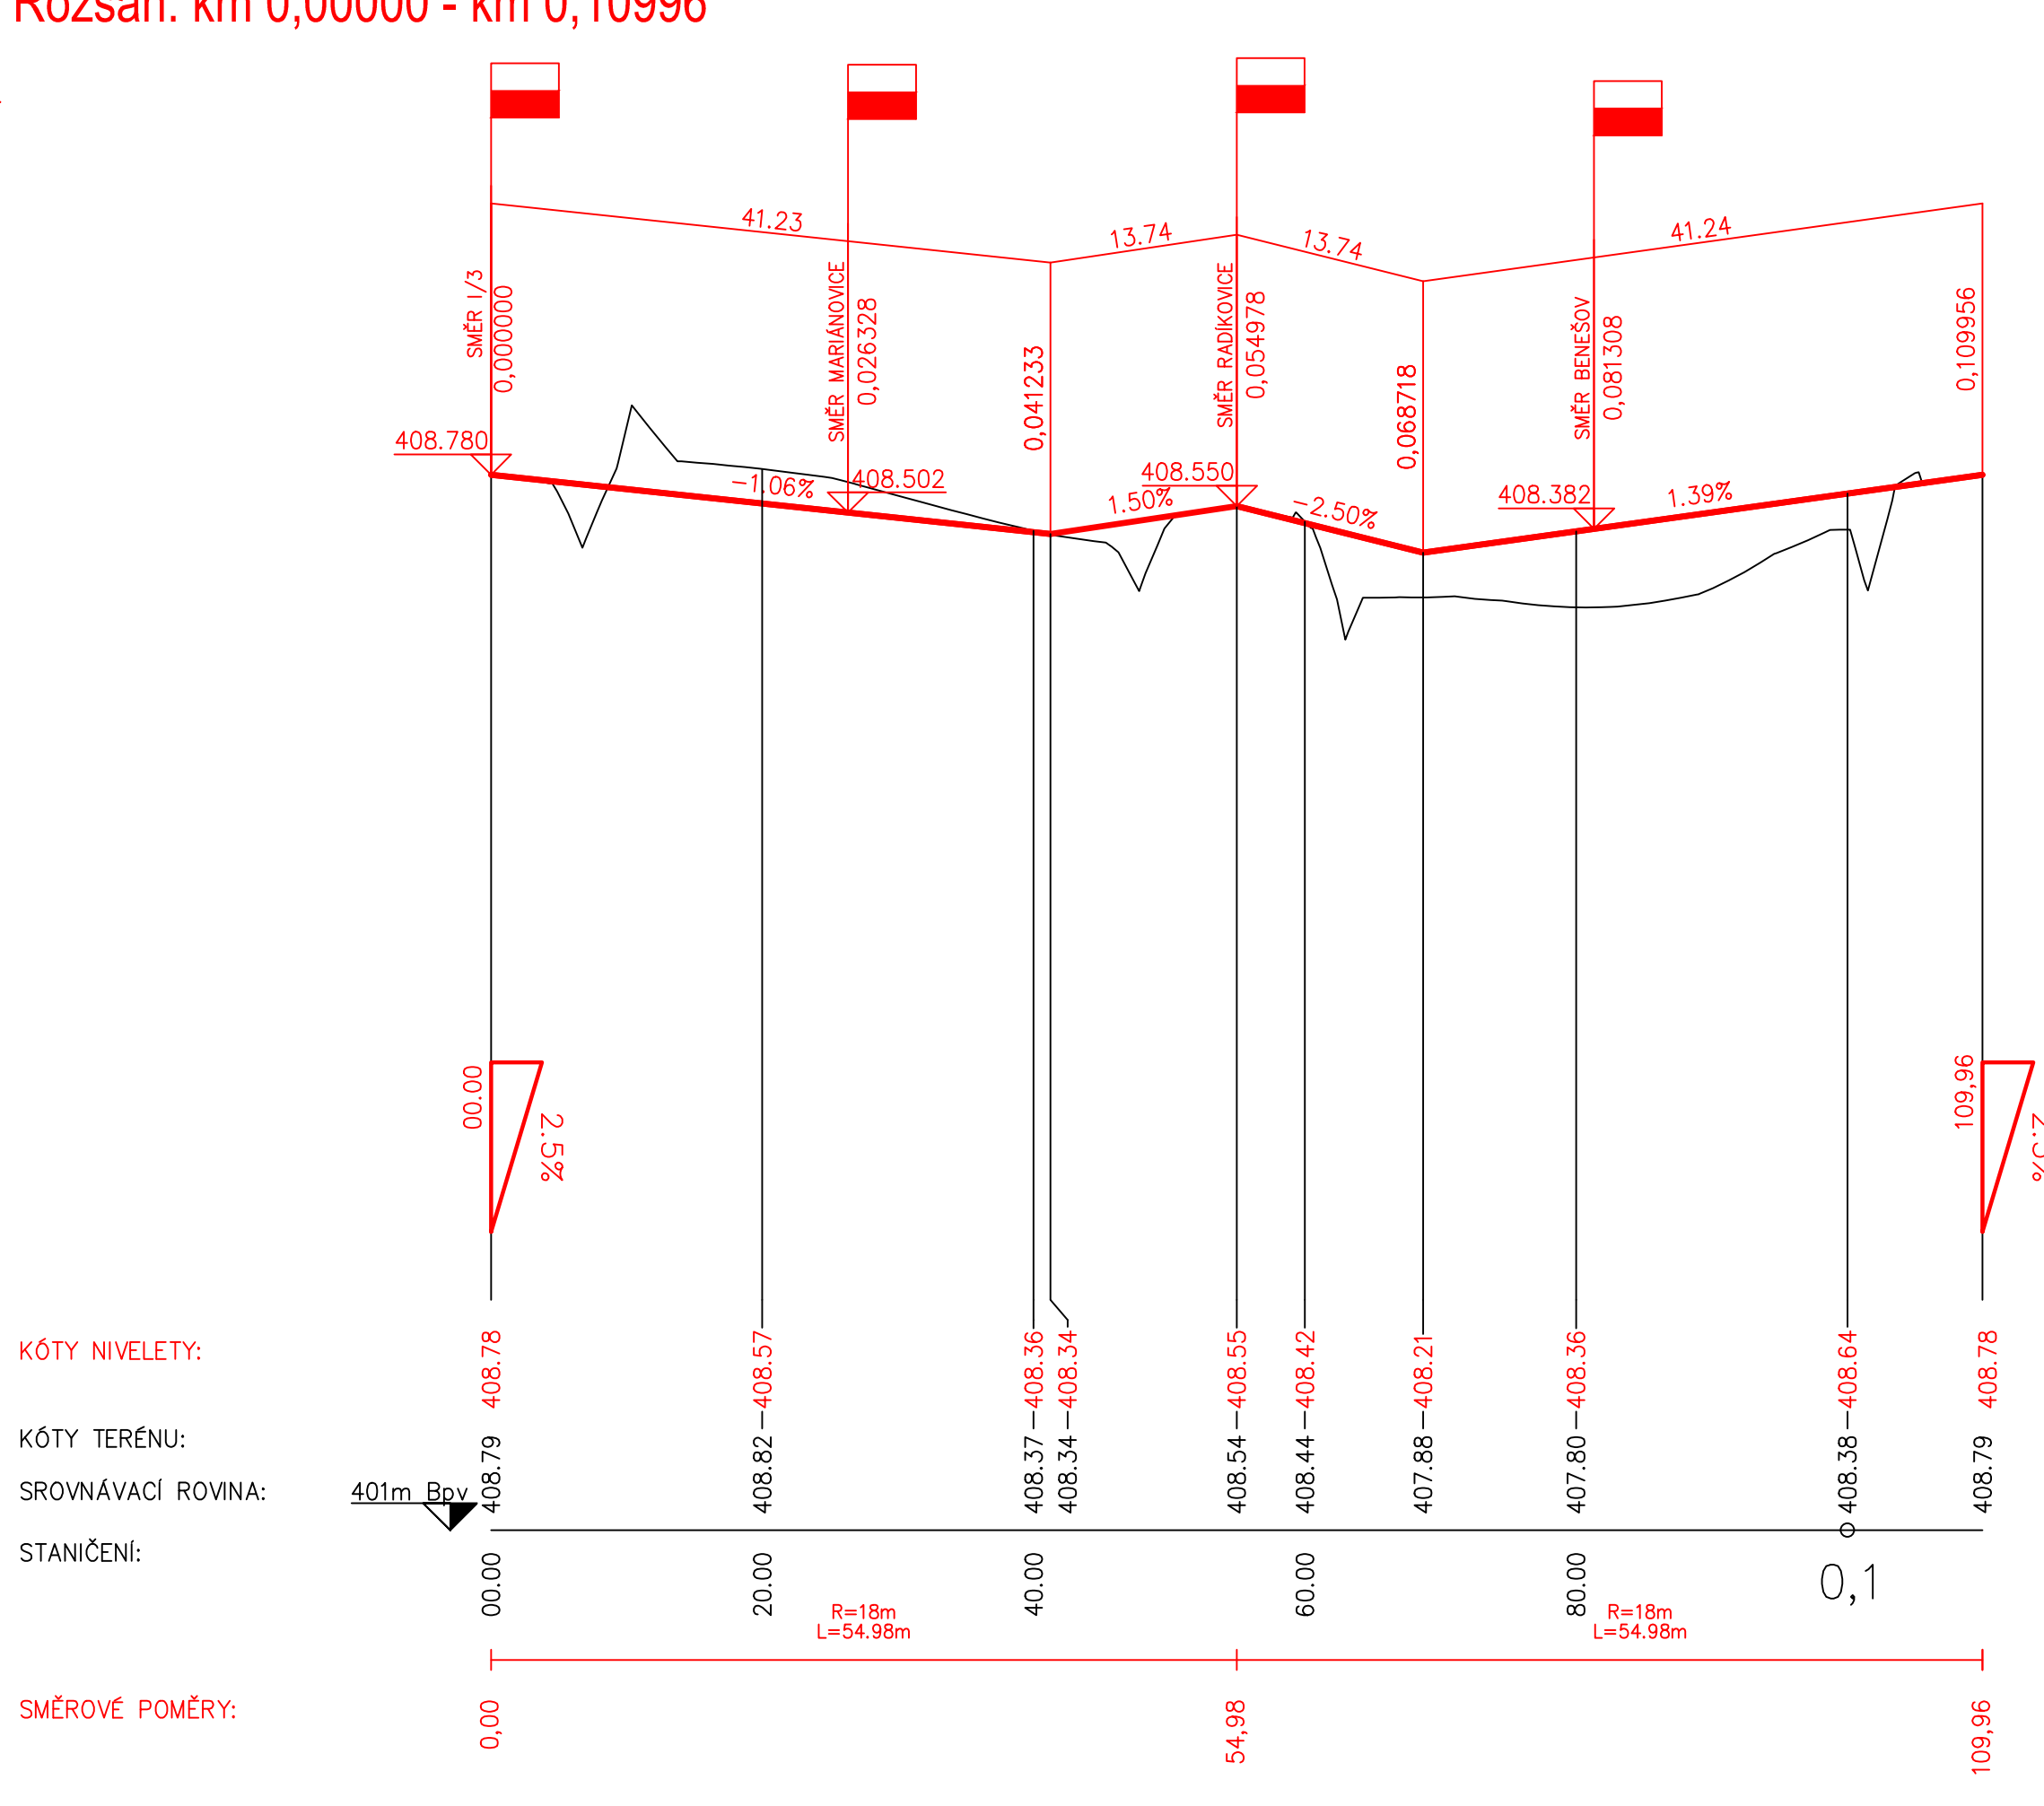

ČÁST C  
SO 101

Souřadnicový systém S-JTSK, Výškový systém Bpv

 Zhotovitel PD: PRAGOPROJEKT, a.s., K Ryšáne 1668/16, 147 54 Praha 4, IČ: 45272387, www.pragoprojekt.cz, datová schránka: 4kfr54 Zpracovatelský útvar: Ateliér Praha I – K Ryšáne 1668/16, 147 54 Praha 4, Tel.: 226 066 111, E-mail: mailbox@pragoprojekt.cz			
Nově/vypracoval: ..... podpis: .....	Zodpovědný projektant: ..... podpis: .....	Ředitel ateliéru Praha I: Ing. Jan ZAPLETAL	
Technická kontrola: ..... podpis: .....	Hlavní inženýr projektu: Ing. Dominika URBANOVÁ ..... podpis: .....		

 Podzhotovitel PD: Atelier PROMIKA S.R.O., Muchova 9, 160 00 Praha 6, iČ 26080273, <a href="http://www.promika.cz">www.promika.cz</a>			
Navrh/vypracoval: Ing. Michael KUDERA ..... podpis: <i>Michael Kuder</i>	Zodpovědný projektant: Ing. Petr PEŠTAL ..... podpis:	 <b>atelierpromika</b> projektová činnost v dopravě	

Kraj:	STŘEDOČESKÝ	Číslo zakázky:	16 423 2 000
Místo stavby:	BENEŠOV, K.Ú. BENEŠOV U PRAHY	Číslo akce:	15 515
Objednatel:	KSÚS STŘEDOČESKÉHO KRAJE, ZBOROVSKÁ 11, PRAHA 5	Datum:	01/2018
Název stavby:	OKRUŽNÍ KŘÍŽOVATKA MARIANOVICE ZÁPAD	Formát:	3x44
		Měřítko:	1:500/50
Objekt: SO 101 OKRUŽNÍ KŘÍŽOVATKA MARIANOVICE ZÁPAD		Stupeň:	PDPS
Příloha:	PODÉLNÝ PROFIL	Číslo přílohy:	3