



ZÁBRADLÍ

POHLED NA BĚŽNÝ PANEL 1:15

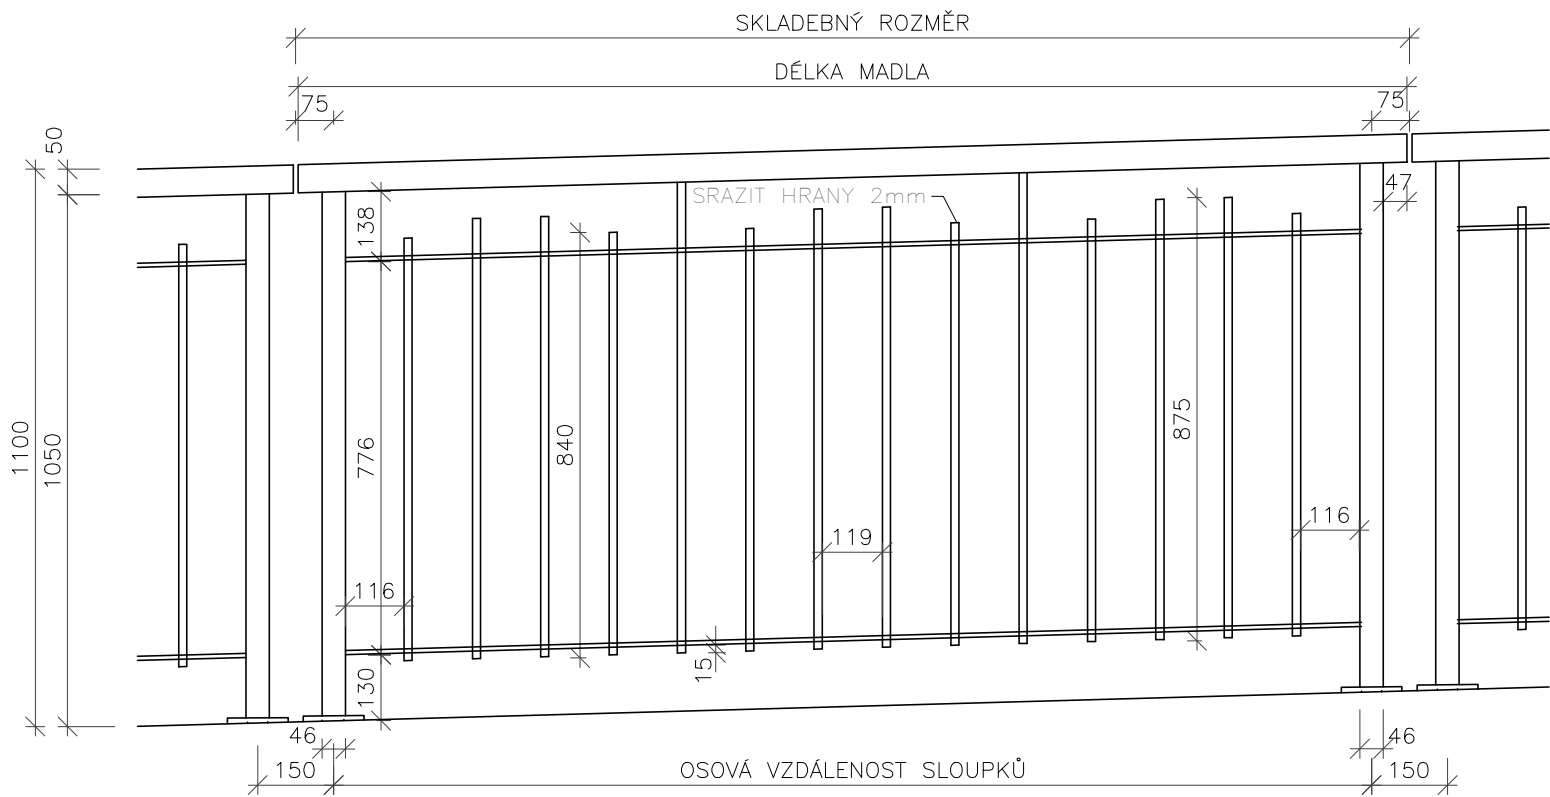

PŘÍČNÝ ŘEZ 1:15

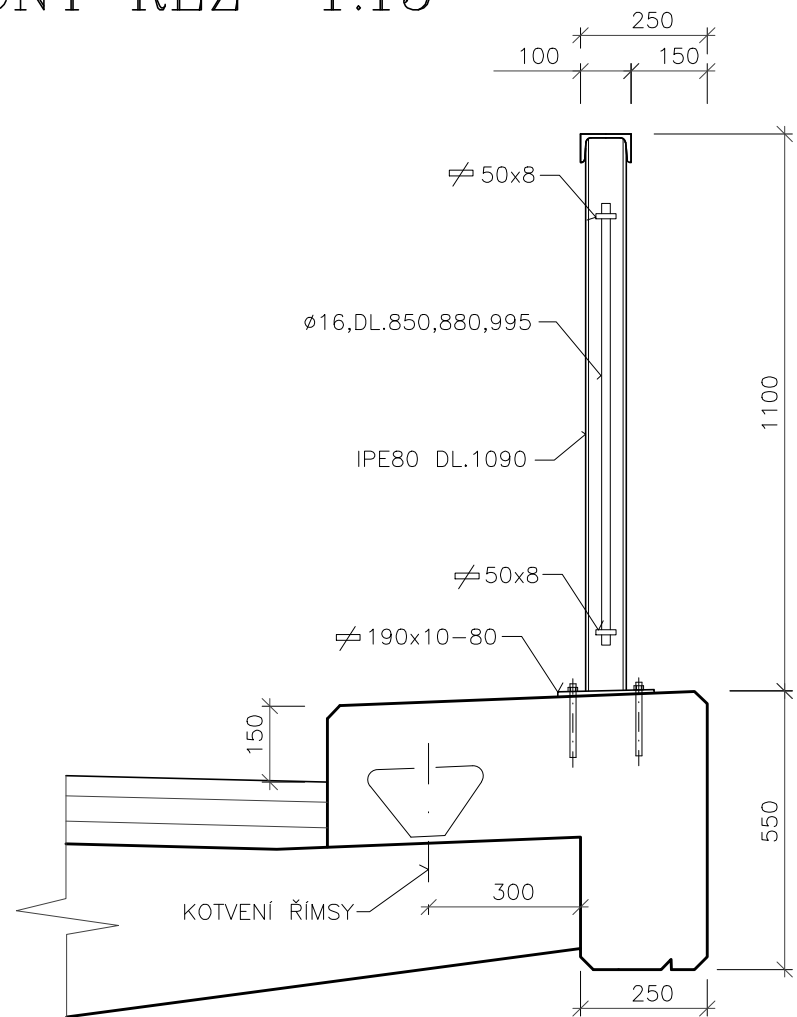

POZNÁMKY:

- MATERIÁL:**
- OCELOVÉ SOUČÁSTI: ocel S235 JR G2
 - KOTEVNÍ PRVKY – M12 (NEREZOVÁ OCEL)
- POVRCHOVÁ ÚPRAVA:**
- PROTIKOROZNÍ POVRCHOVÁ OCHRANA MUSÍ ODPOVÍDAT KOROZNÍ AGRESIVITĚ ATMOSFÉRY C
 - OTRYSKÁNÍ NA S 2½ DLE ČSN ISO 8501
 - METALIZACE Zn 40µm MAČENÍM
 - ZÁKLADNÍ NÁTĚR 60µm
 - VRCHNÍ NÁTĚR 60µm (RAL 5015 MODŘ NEBESKÁ)
 - SVARY KOUTOVÉ PRŮBĚŽNÉ NEPŘEVÝŠENÉ – TL 4MM

ZÁBRADLÍ VYROBENO V PŘÍSLUŠNÉM SPÁDU ŘÍMSY
TVAR ZÁBRADLÍ JE ZÁVAZNÝ


VÝKAZ MATERIÁLU PRO JEDEN PANEL

POL	MATERIÁL	ROZMĚR	KS	CELKEM	JEDNOTKOVÁ HMOTNOST	HMOTNOST CELKEM
1	50x8	2,05	2	4,100	3,14	12,87
2	16	0,979	2	1,958	1,57	3,07
3	16	0,875	6	5,25	1,57	8,24
4	16	0,840	6	5,04	1,57	7,91
5	UPN100	2,190	1	2,190	10,6	23,21
6	IPE 80	1,086	2	2,172	6,00	13,03
7	P10	0,18x0,12	2	0,0432	78,5	3,39
8	60x5	0,08	1	0,08	2,36	0,19
CELKOVÁ HMOTNOST PANELU						71,91


VÁHA 1bm =71,91/2,07=34,7kg
VÁHA ZÁBRADLÍ CELKEM = (65,7+63,9)x34,7=4497kg

ZÁBRADLÍ

POHLED NA BĚŽNÝ PANEL 1:15

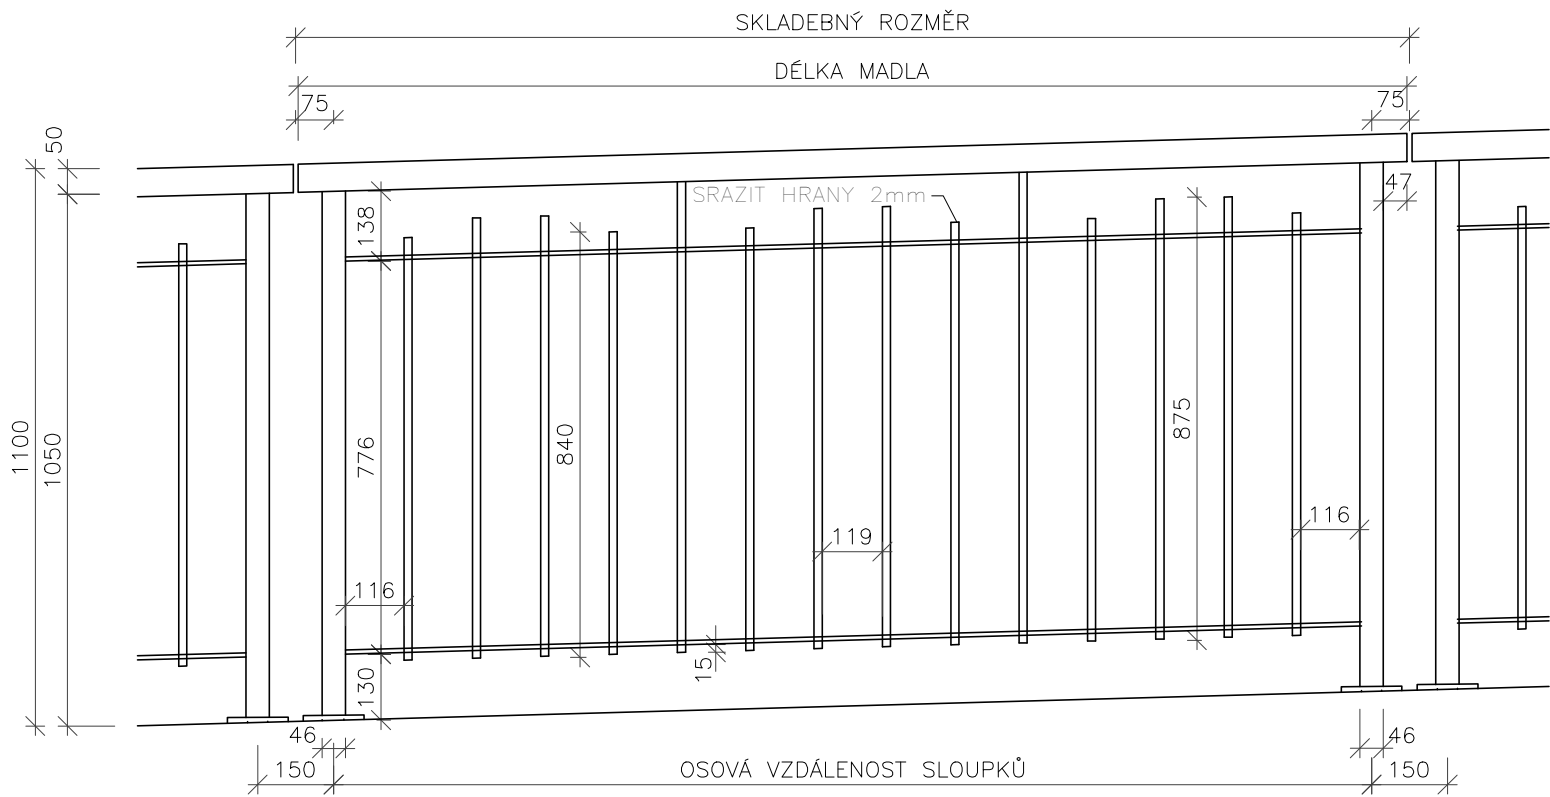

PŘÍČNÝ ŘEZ 1:15

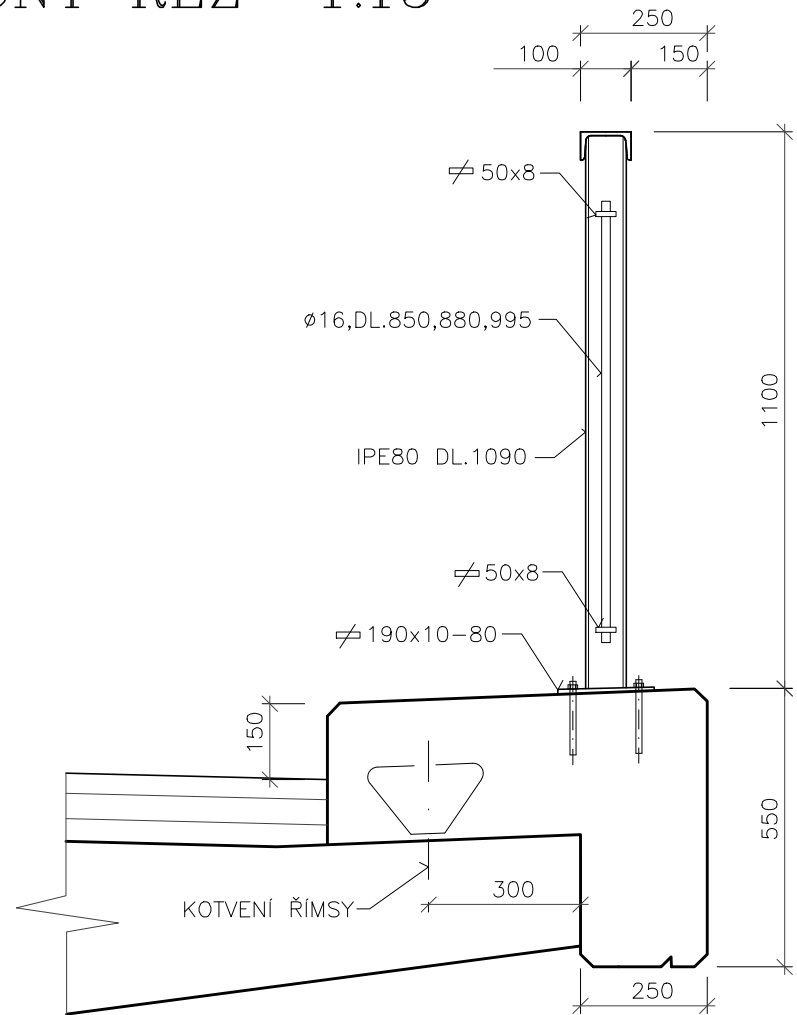

POZNÁMKY:

- MATERIÁL:**
- OCELOVÉ SOUČÁSTI: ocel S235 JR G2
 - KOTEVNÍ PRVKY – M12 (NEREZOVÁ OCEL)
- POVRCHOVÁ ÚPRAVA:**
- PROTIKOROZNÍ POVRCHOVÁ OCHRANA MUSÍ ODPOVÍDAT KOROZNÍ AGRESIVITĚ ATMOSFÉRY C
 - OTRYSKÁNÍ NA S 2½ DLE ČSN ISO 8501
 - METALIZACE Zn 40µm MAČENÍM
 - ZÁKLADNÍ NÁTĚR 60µm
 - VRCHNÍ NÁTĚR 60µm (RAL 5015 MODŘ NEBESKÁ)
 - SVARY KOUTOVÉ PRŮBĚŽNÉ NEPŘEVÝŠENÉ – TL 4MM

ZÁBRADLÍ VYROBENO V PŘÍSLUŠNÉM SPÁDU ŘÍMSY
TVAR ZÁBRADLÍ JE ZÁVAZNÝ


VÝKAZ MATERIÁLU PRO JEDEN PANEL

POL	MATERIÁL	ROZMĚR	KS	CELKEM	JEDNOTKOVÁ HMOTNOST	HMOTNOST CELKEM
1	50x8	2,05	2	4,100	3,14	12,87
2	16	0,979	2	1,958	1,57	3,07
3	16	0,875	6	5,25	1,57	8,24
4	16	0,840	6	5,04	1,57	7,91
5	UPN100	2,190	1	2,190	10,6	23,21
6	IPE 80	1,086	2	2,172	6,00	13,03
7	P10	0,18x0,12	2	0,0432	78,5	3,39
8	60x5	0,08	1	0,08	2,36	0,19
CELKOVÁ HMOTNOST PANELU						71,91

VÁHA 1bm =71,91/2,07=34,7kg
VÁHA ZÁBRADLÍ CELKEM = (65,7+63,9)x34,7=4497kg

Souřadnicový systém S-JTSK
Výškový systém BpV

Změna:	Název změny:	Datum:	Provedl:
Investor:	Objednatel:		
Krajská správa a údržba silnic Středočeského kraje, příspěvková organizace	Krajská správa a údržba silnic Středočeského kraje, příspěvková organizace		
Zborovská 11 150 21 Praha 5	Zborovská 11 150 21 Praha 5		



ATELIÉR PROJEKTOVÁNÍ
INŽENÝRSKÝCH STAVEB s.r.o.

OHRADNÍ 24b
140 00 PRAHA 4
241 481 215
e-mail: apis@apis-sro.eu

METROPROJEKT Praha a.s.
nám. I. P. Pavlova 2/1786
120 00 Praha 2
gen. ředitel: Ing. David Krása
tel.: +420 296 154 105
www.metroprojekt.cz
info@metroprojekt.cz




METROPROJEKT

Souprava číslo:

HIP: Ing. Jan PEŠATA
tel.: +420 296 154 311
Stupeň: PDPS

Podpis: 
Název a účel díla:

Zpracovatelský úřad:
tel.: +420 241 481 215
Vedoucí úřadu: Ing. Karel NEJEDLÝ




ATELIÉR PROJEKTOVÁNÍ
INŽENÝRSKÝCH STAVEB s.r.o.

Název části díla:
STAVEBNÍ ČÁST
SO 201 - Most ev.č. 3352-2

C

Odpovědný projektant: Ing. Jan TUREK
Vypracoval: Ing. Jan TUREK
Skart. znak: V20/2037
Počet formátů: 3x A4

Podpis: 
Datum: 02/2018
Měřitko: 1:15

Název přílohy:
ZÁBRADLÍ

Změna:
Číslo příl.: C.2-15

Souřadnicový systém S-JTSK
Výškový systém BpV

Změna:	Název změny:	Datum:	Provedl:
Investor:	Objednatel:		
Krajská správa a údržba silnic Středočeského kraje, příspěvková organizace	Krajská správa a údržba silnic Středočeského kraje, příspěvková organizace		
Zborovská 11 150 21 Praha 5	Zborovská 11 150 21 Praha 5		



ATELIÉR PROJEKTOVÁNÍ
INŽENÝRSKÝCH STAVEB s.r.o.

OHRADNÍ 24b
140 00 PRAHA 4
241 481 215
e-mail: apis@apis-sro.eu

METROPROJEKT Praha a.s.
nám. I. P. Pavlova 2/1786
120 00 Praha 2
gen. ředitel: Ing. David Krása
tel.: +420 296 154 105
www.metroprojekt.cz
info@metroprojekt.cz



METROPROJEKT

Souprava číslo:

HIP: Ing. Jan PEŠATA
tel.: +420 296 154 311
Stupeň: PDPS

Podpis: 
Název a účel díla:

Zpracovatelský úřad:
tel.: +420 241 481 215
Vedoucí úřadu: Ing. Karel NEJEDLÝ




ATELIÉR PROJEKTOVÁNÍ
INŽENÝRSKÝCH STAVEB s.r.o.

Název části díla:
STAVEBNÍ ČÁST
SO 201 - Most ev.č. 3352-2

C

Odpovědný projektant: Ing. Jan TUREK
Vypracoval: Ing. Jan TUREK
Skart. znak: V20/2037
Počet formátů: 3x A4

Podpis: 
Datum: 02/2018
Měřitko: 1:15

Název přílohy:
ZÁBRADLÍ

Změna:
Číslo příl.: C.2-15