



TVAR PILÍŘE II


ŘEZ 1-1 1:50

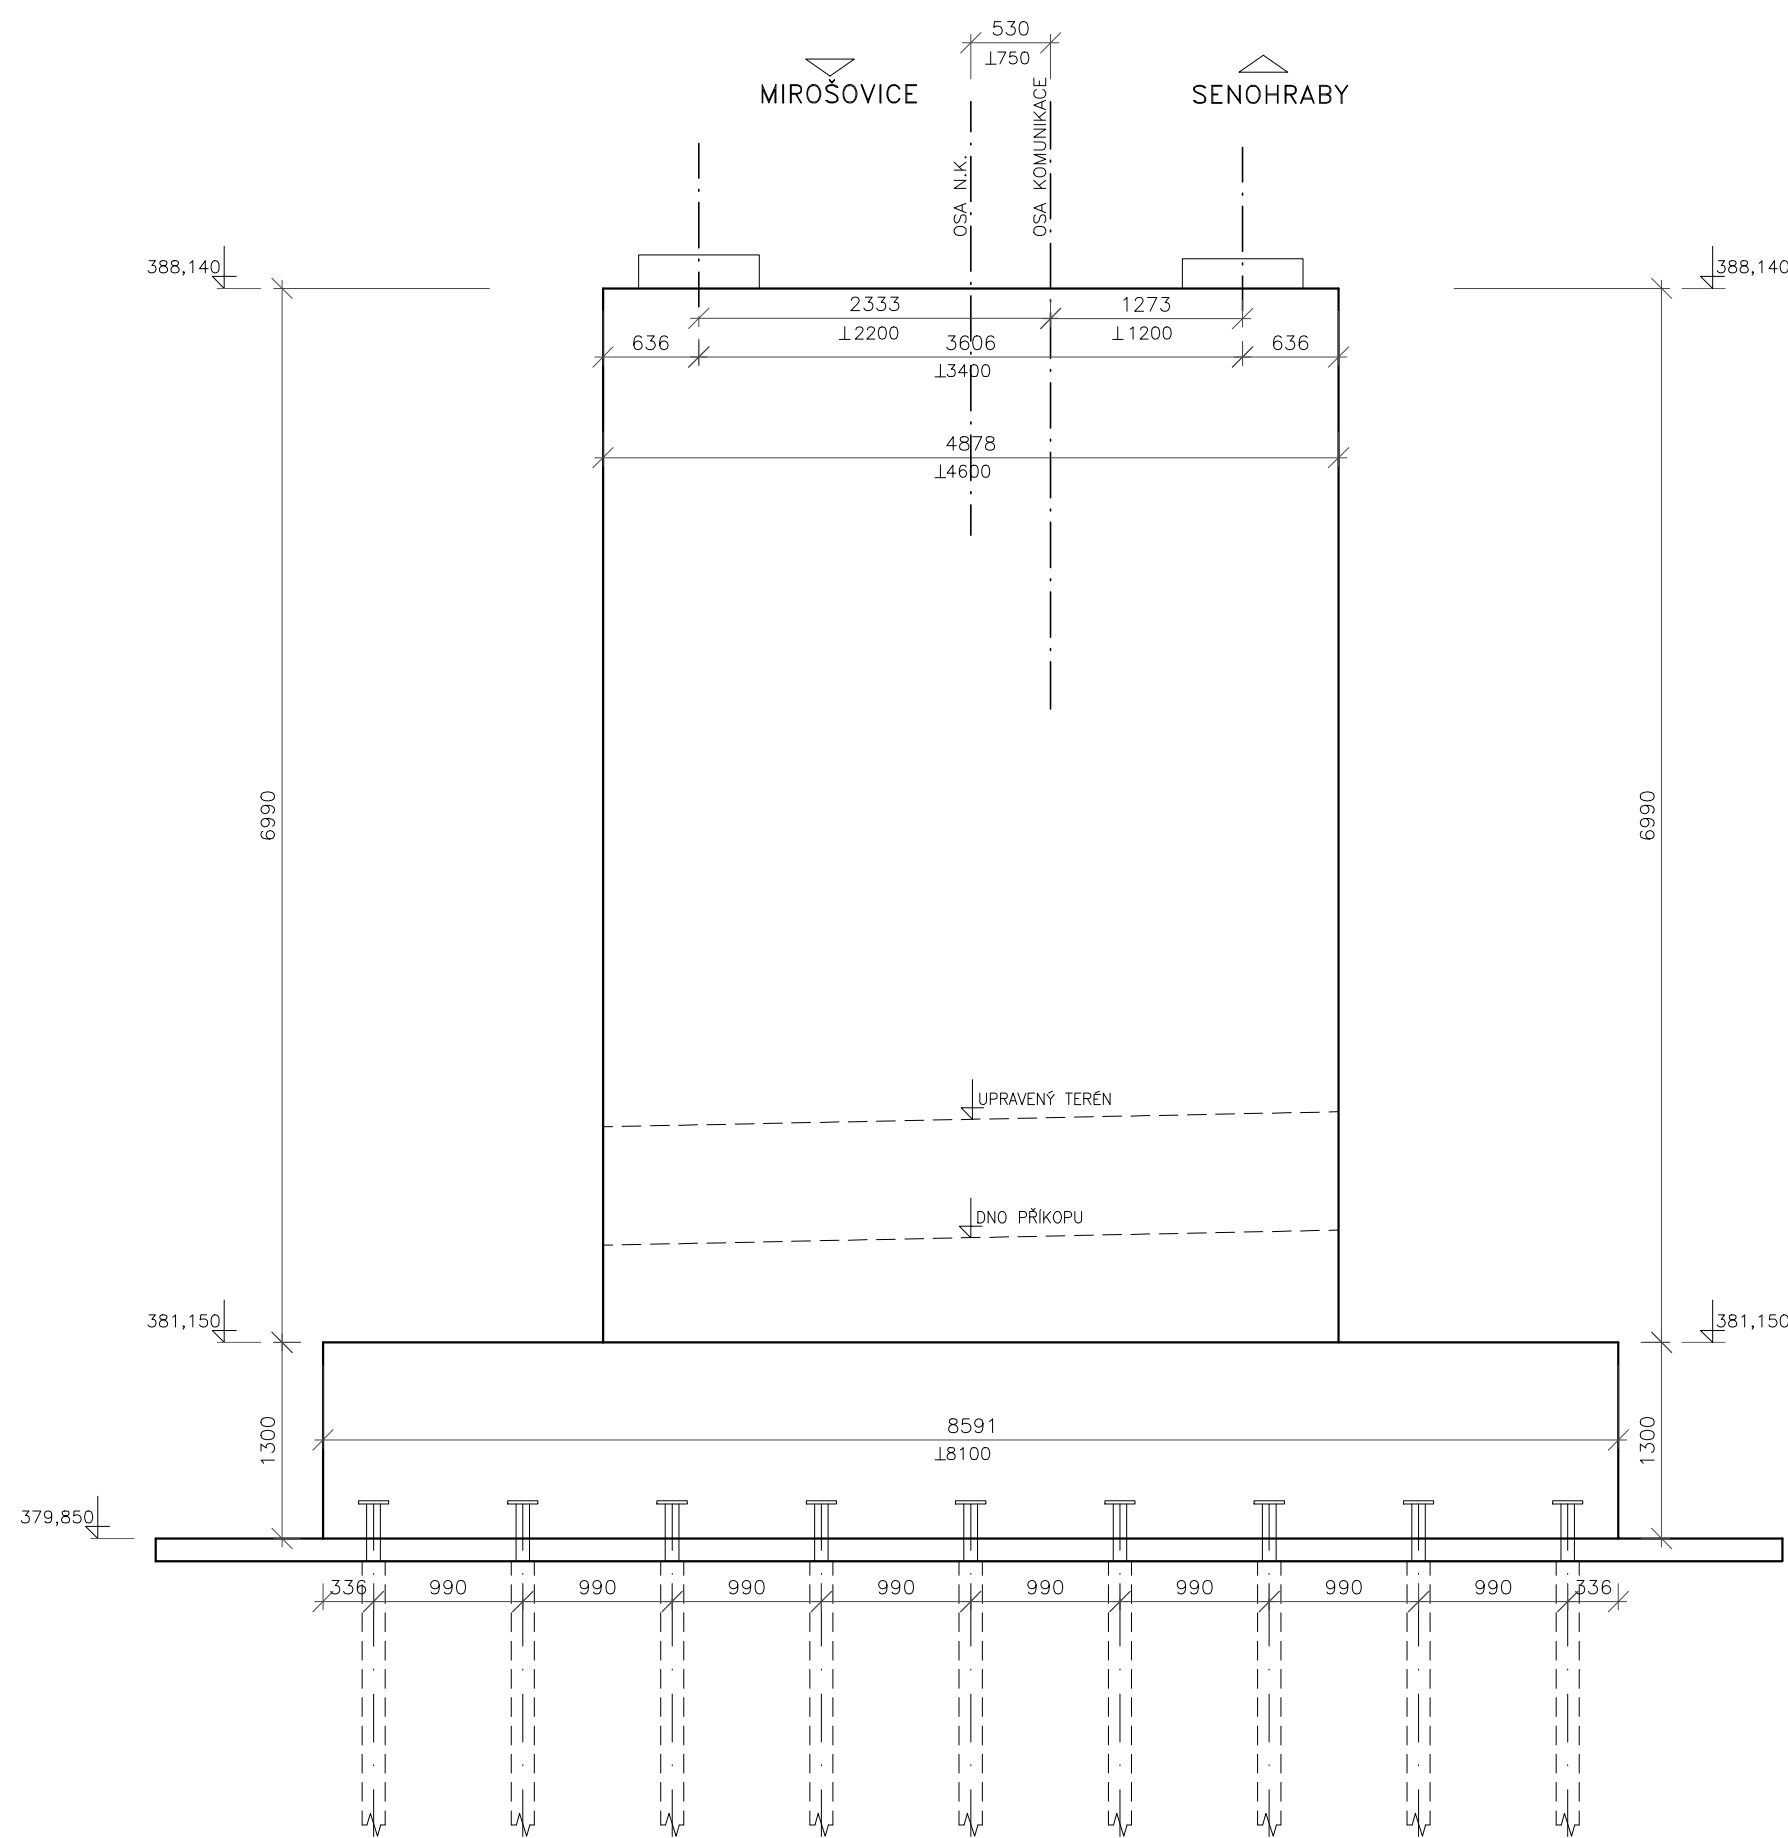

ŘEZ 2-2 1:50

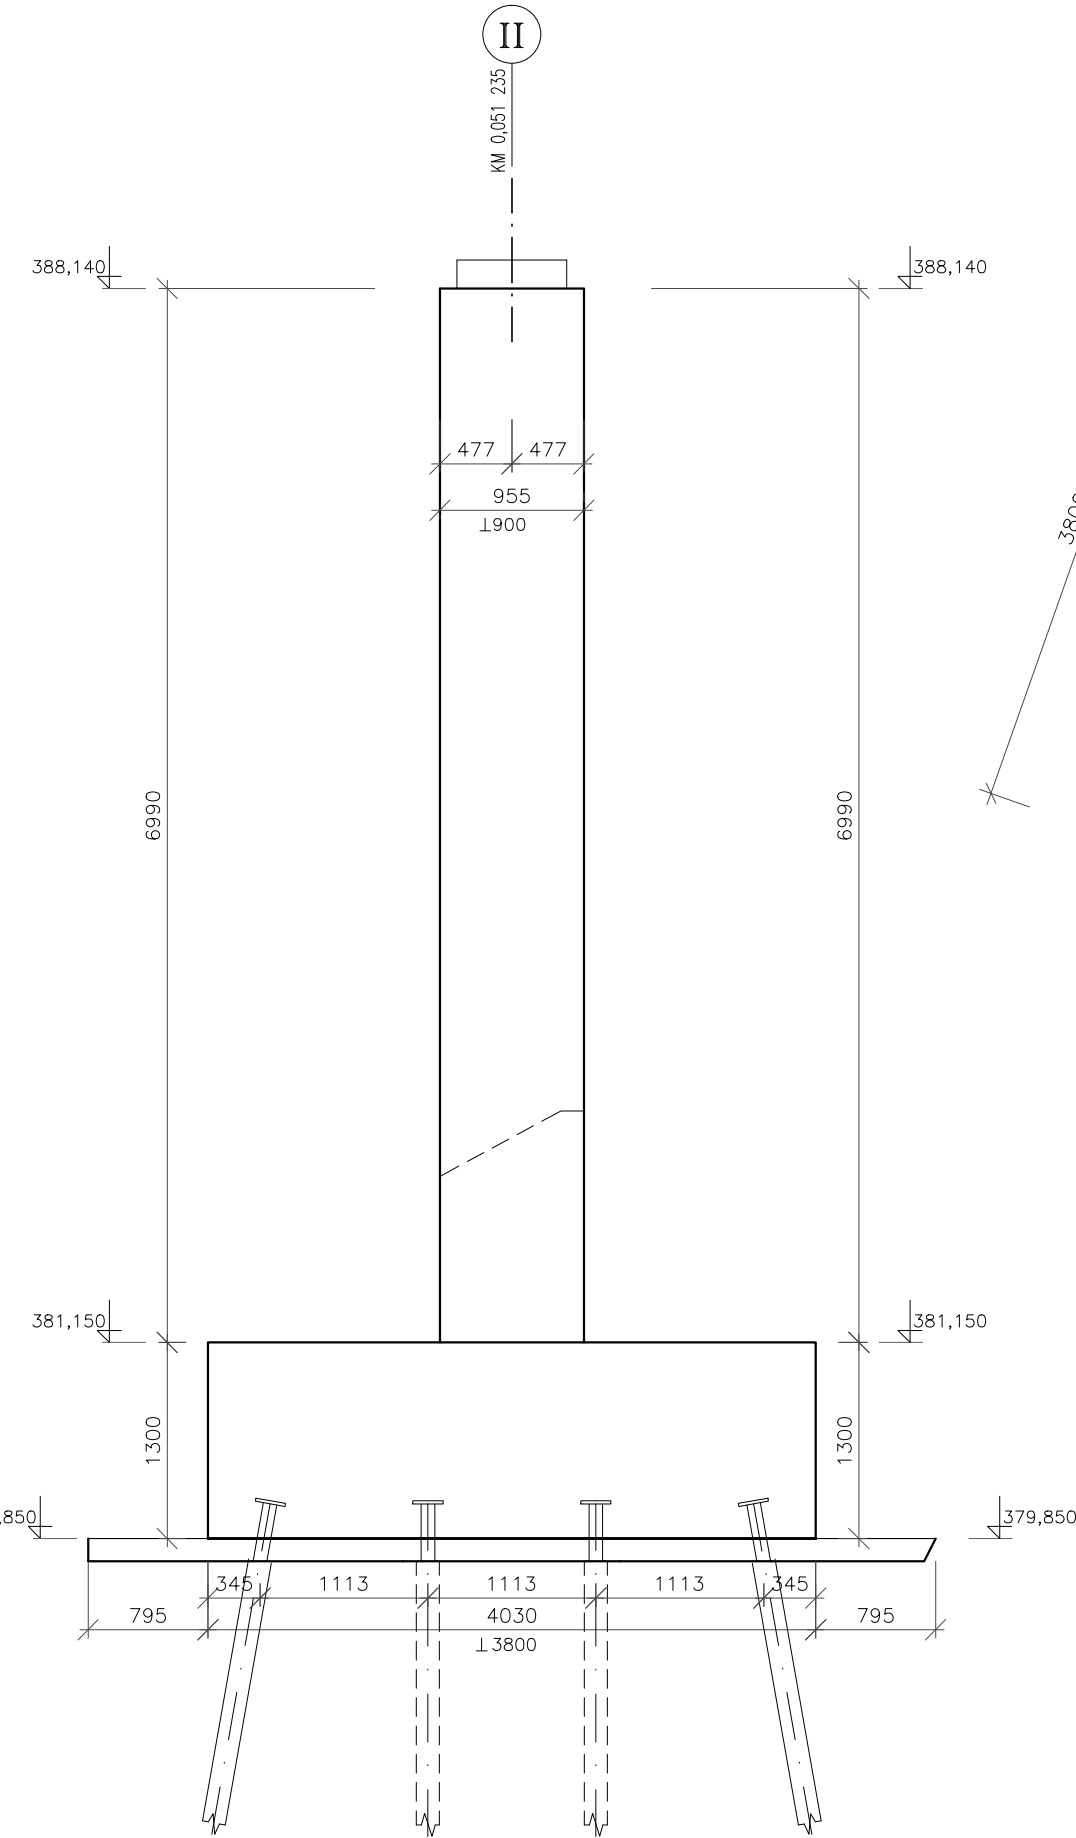

PUDORYS 1:50

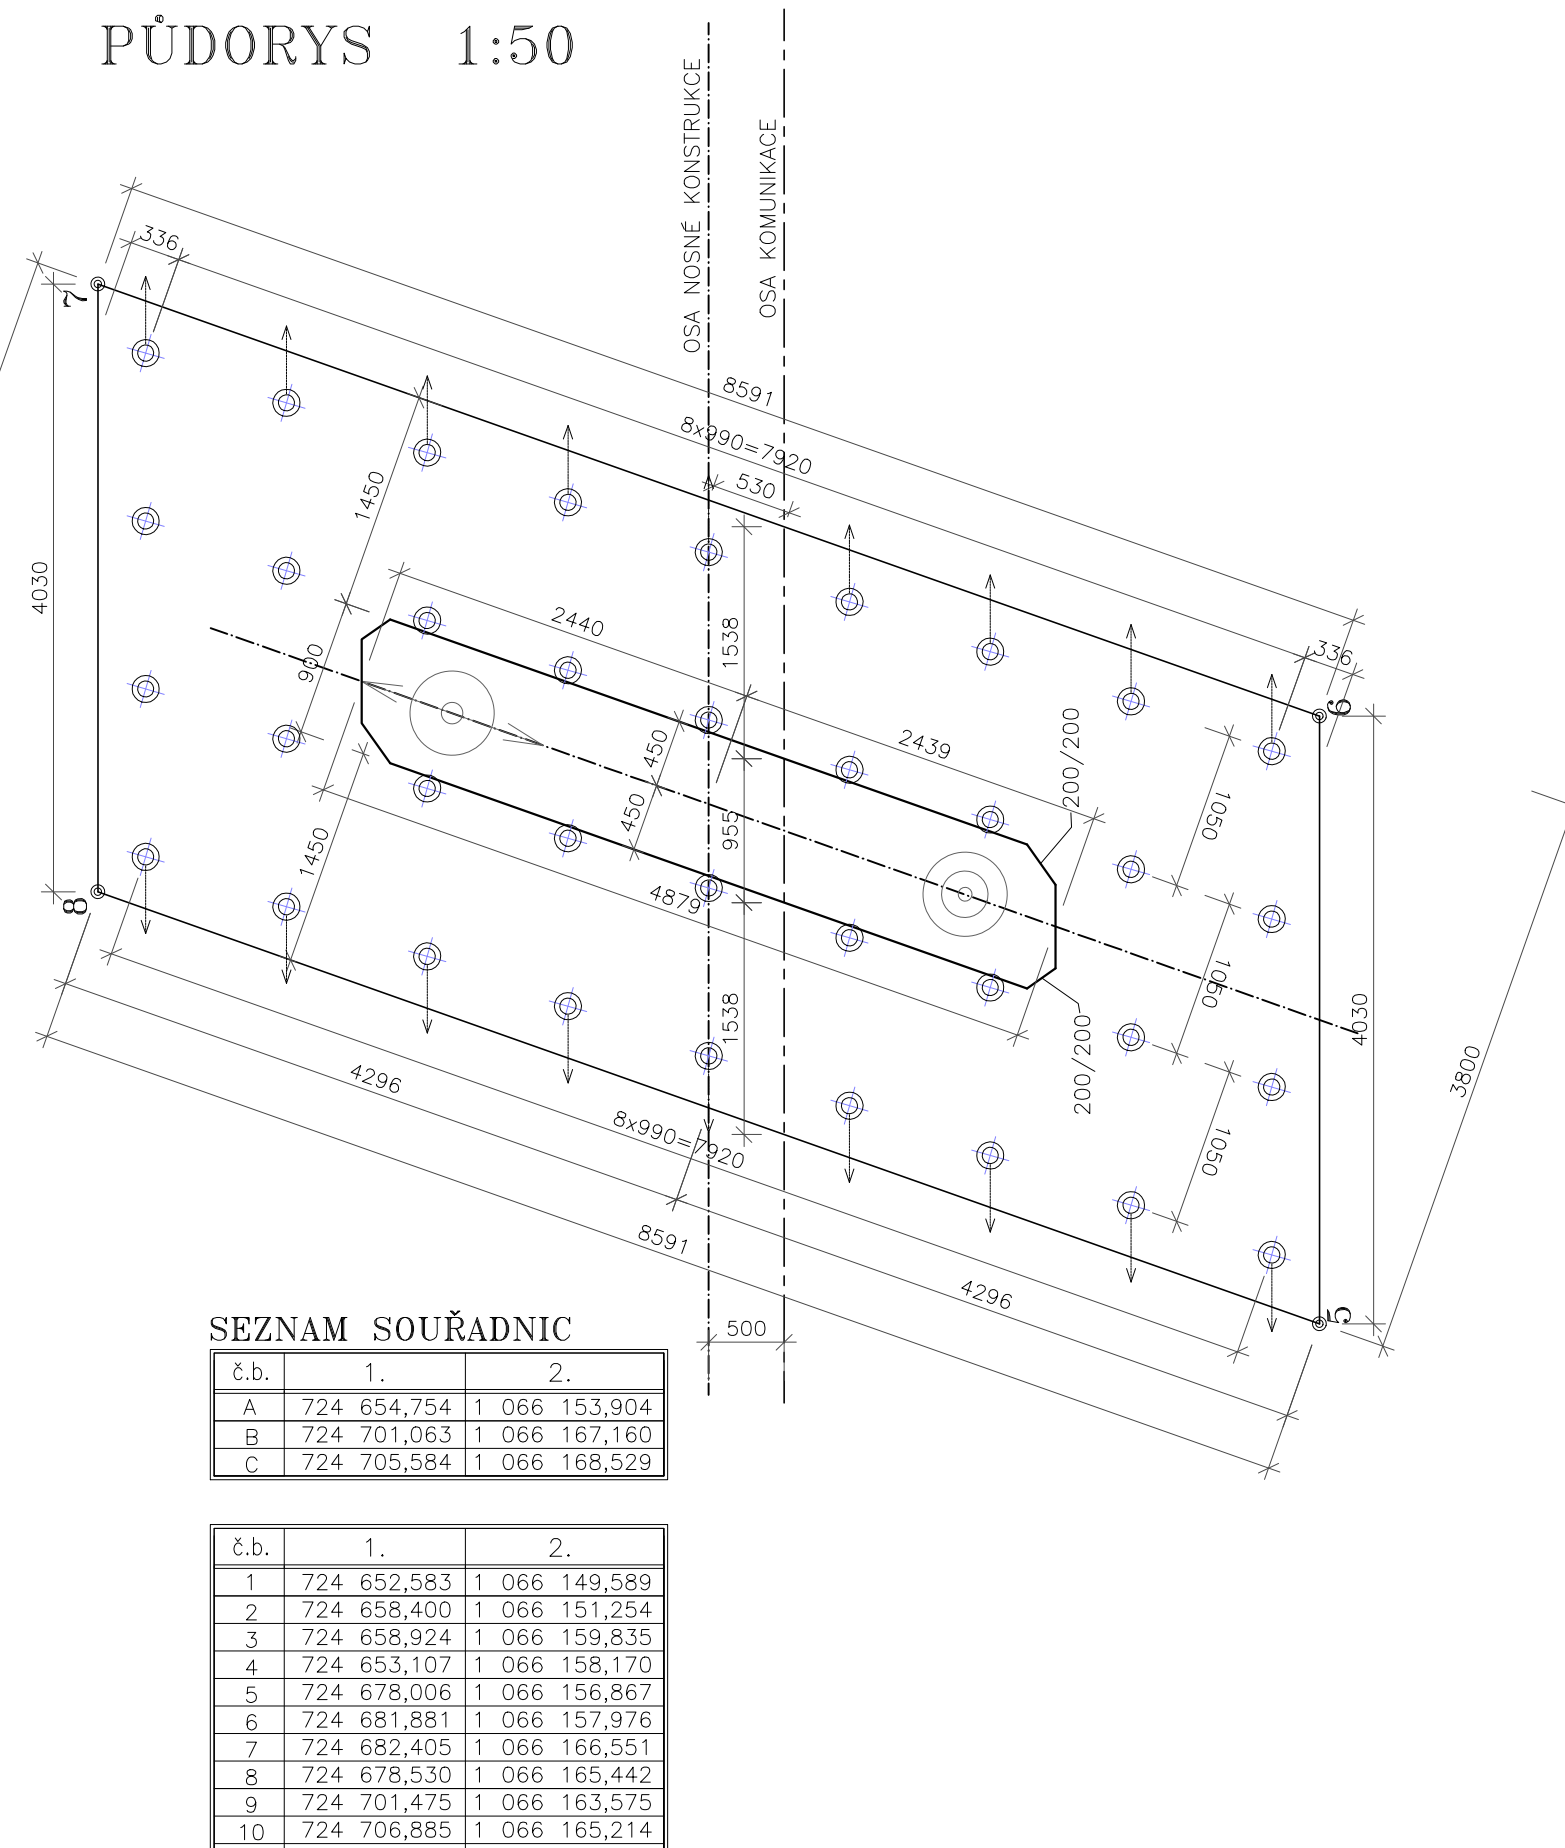


č.b.	1.	2.
A	724 654,754	1 066 153,904
B	724 701,063	1 066 167,160
C	724 705,584	1 066 168,529


č. b.	1.	2.
1	724 652,583	1 066 149,589
2	724 658,400	1 066 151,254
3	724 658,924	1 066 159,835
4	724 653,107	1 066 158,170
5	724 678,006	1 066 156,867
6	724 681,881	1 066 157,976
7	724 682,405	1 066 166,551
8	724 678,530	1 066 165,442
9	724 701,475	1 066 163,575
10	724 706,885	1 066 165,214
11	724 706,727	1 066 173,662
12	724 702,002	1 066 172,203

Souřadnicový systém S-JTSK
Výškový systém Bpv



[illegible]

	<p>ATELIÉR PROJEKTOVÁNÍ INŽENÝRSKÝCH STAVEB s.r.o.</p>	<p>OHRADNÍ 24b 140 00 PRAHA 4 241 481 215 e-mail: aps@aps-sro.eu</p>
---	---	--

<p>METROPROJEKT Praha a.s. nám. I. P. Pavlova 2/1786 120 00 Praha 2</p> <p>gen. ředitel: Ing. David Krása tel.: +420 296 154 105 www.metroprojekt.cz info@metroprojekt.cz</p>	 <p>METROPROJEKT</p>	<p>Seznam čísel:</p>
---	--	----------------------


HIP:	Podpis:	Název a účel díla:
Ing. Jan PEŠATA		
tel.: +420 296 154 311		
Stupeň:	PDPS	

Zpracovatelský ústav:  tel.: +420 241 481 215 Vedoucí ústavu: Ing. Karel NEJEDLÝ	Název části díla: STAVEBNÍ ČÁST SO 201 - Most ev.č. 3352-2	C
Podpis: 		


Odpovídný projektant: Ing. Jan TUREK		Podpis: 		Název přílohy:		Změna:	
Vypracoval: Ing. Jan TUREK		Podpis: 		TVAR PILÍŘE II		Číslo příl.:	
Skart. znak: V20/2037		Datum: 02/2018					
Počet kópií: 4x A4		Měřítko: 1:50		IČD:		16	6987
						001	00
						02	02
						C.2-8	

TVAR PILÍŘE II


ŘEZ 1-1 1:50

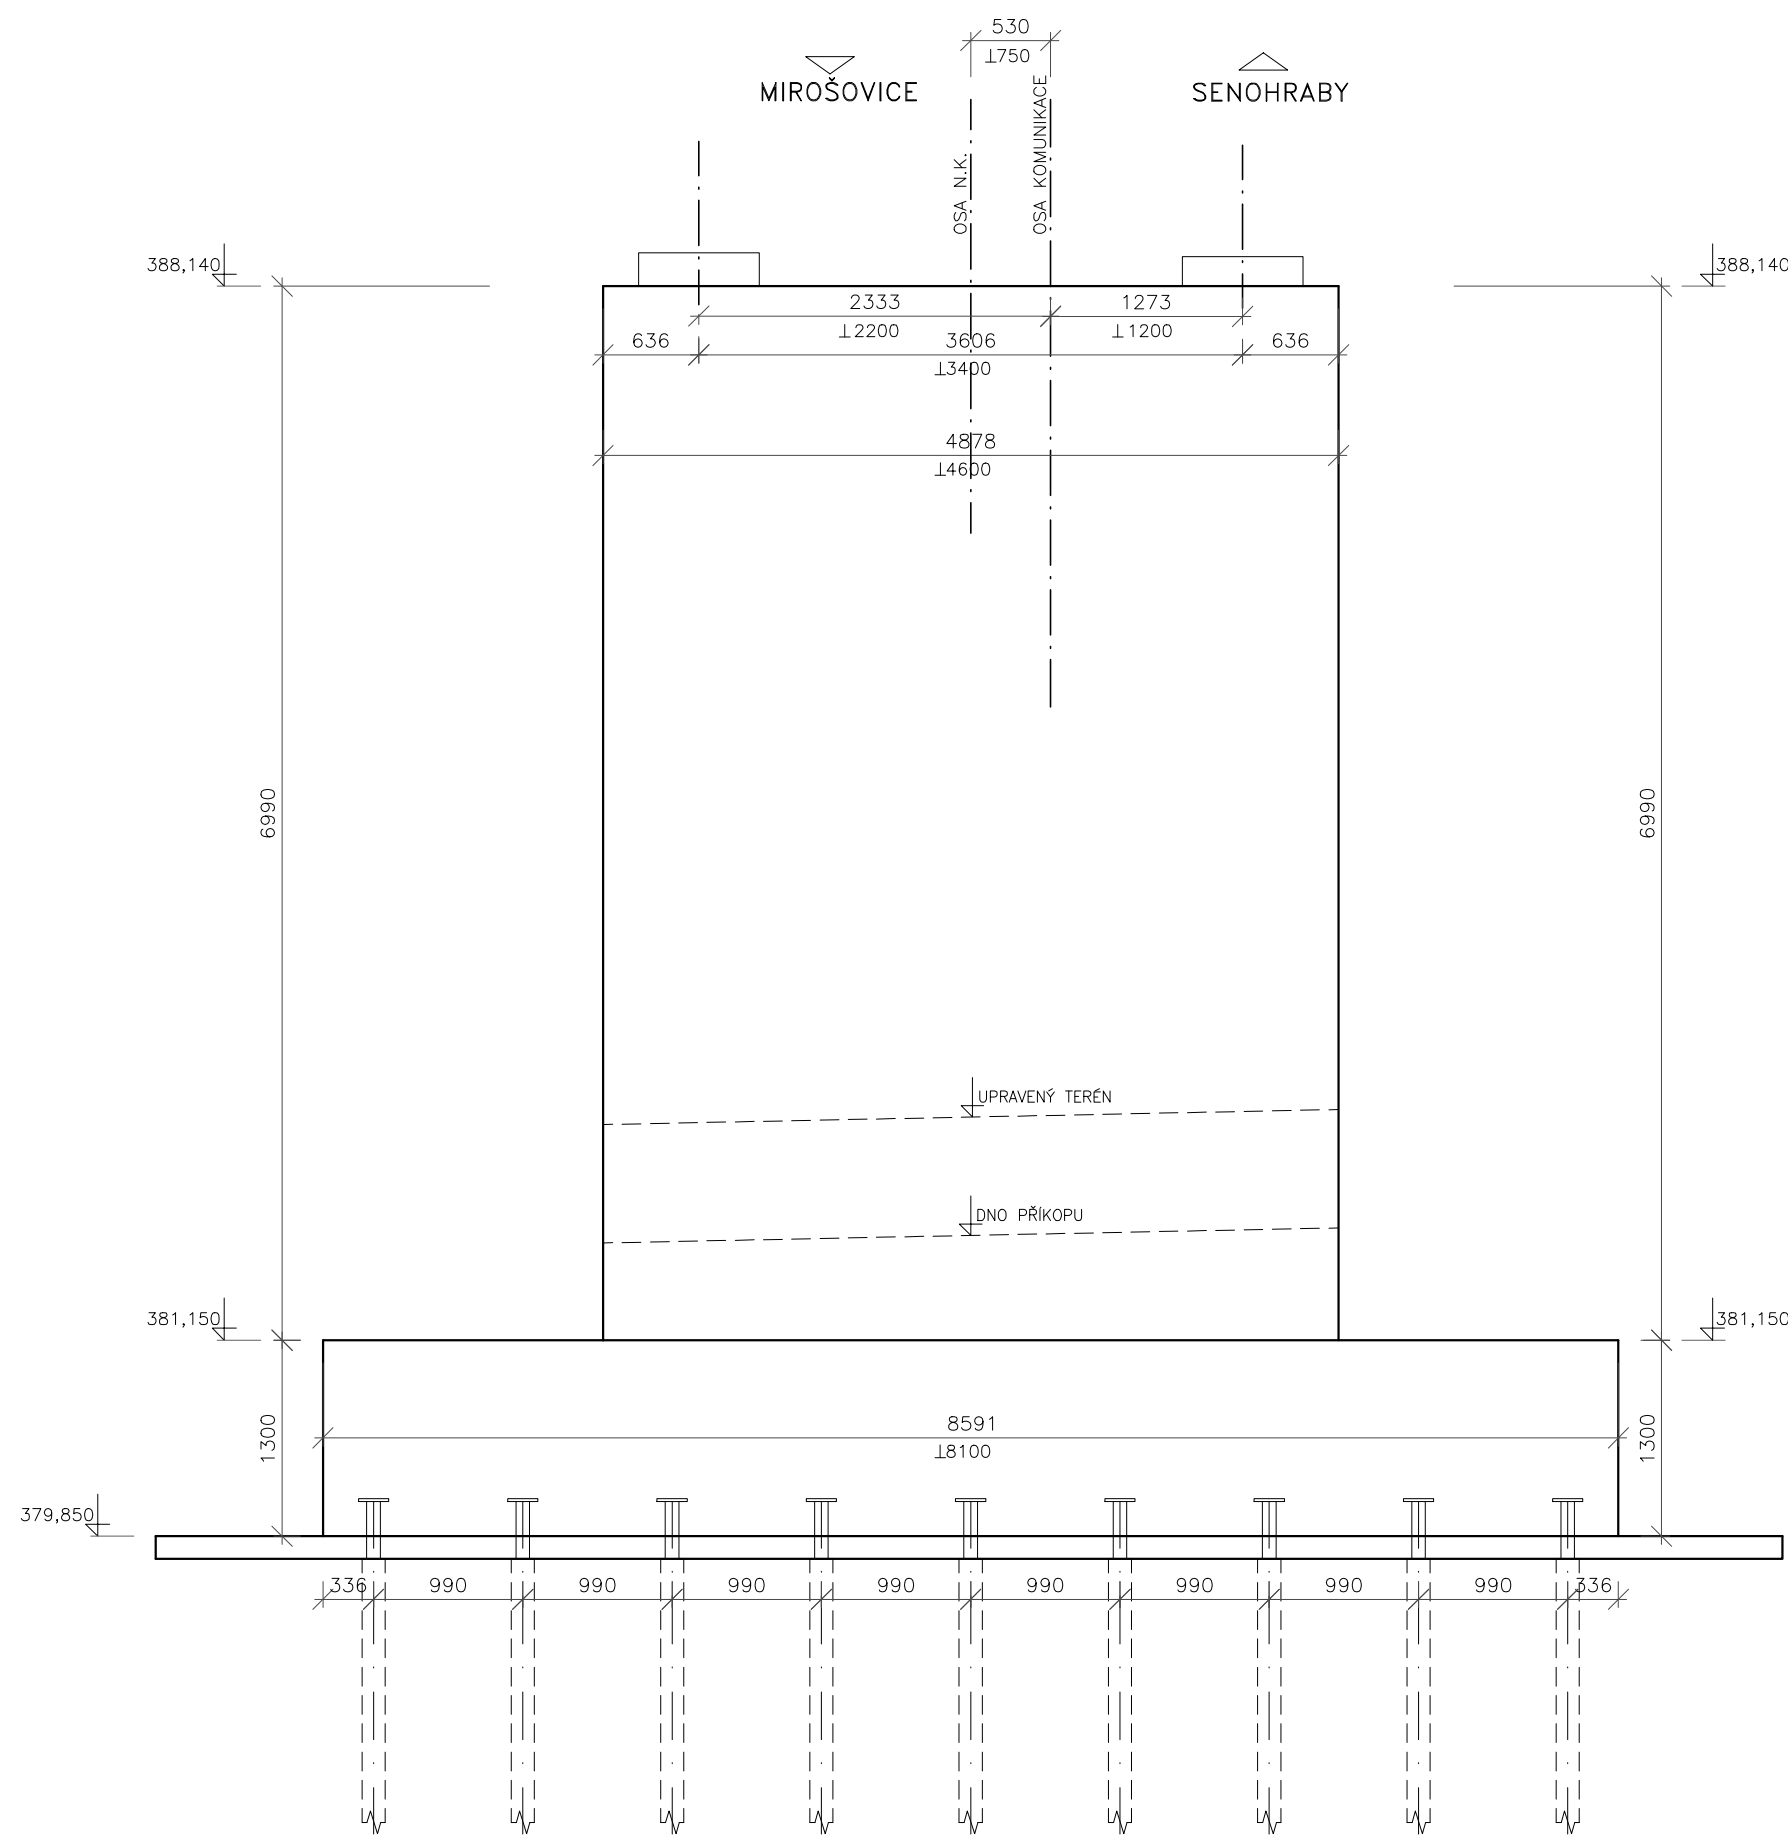

ŘEZ 2-2 1:50

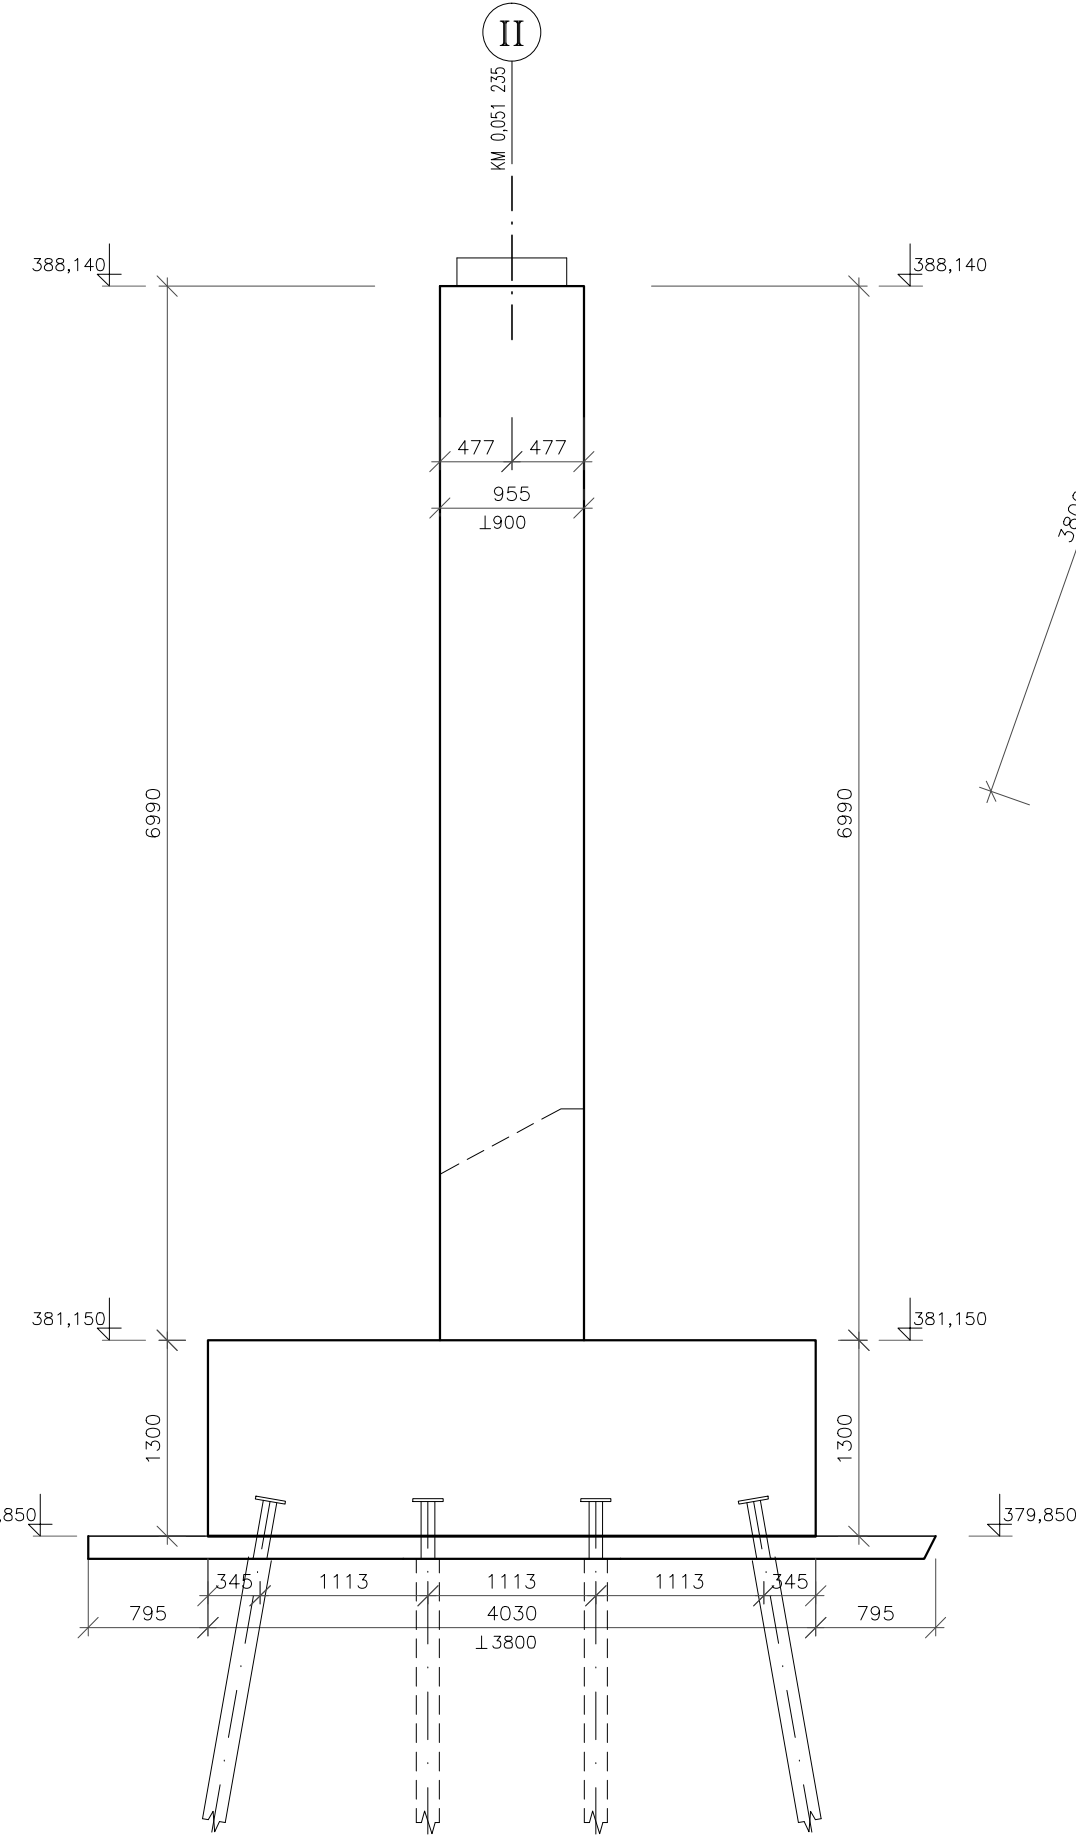

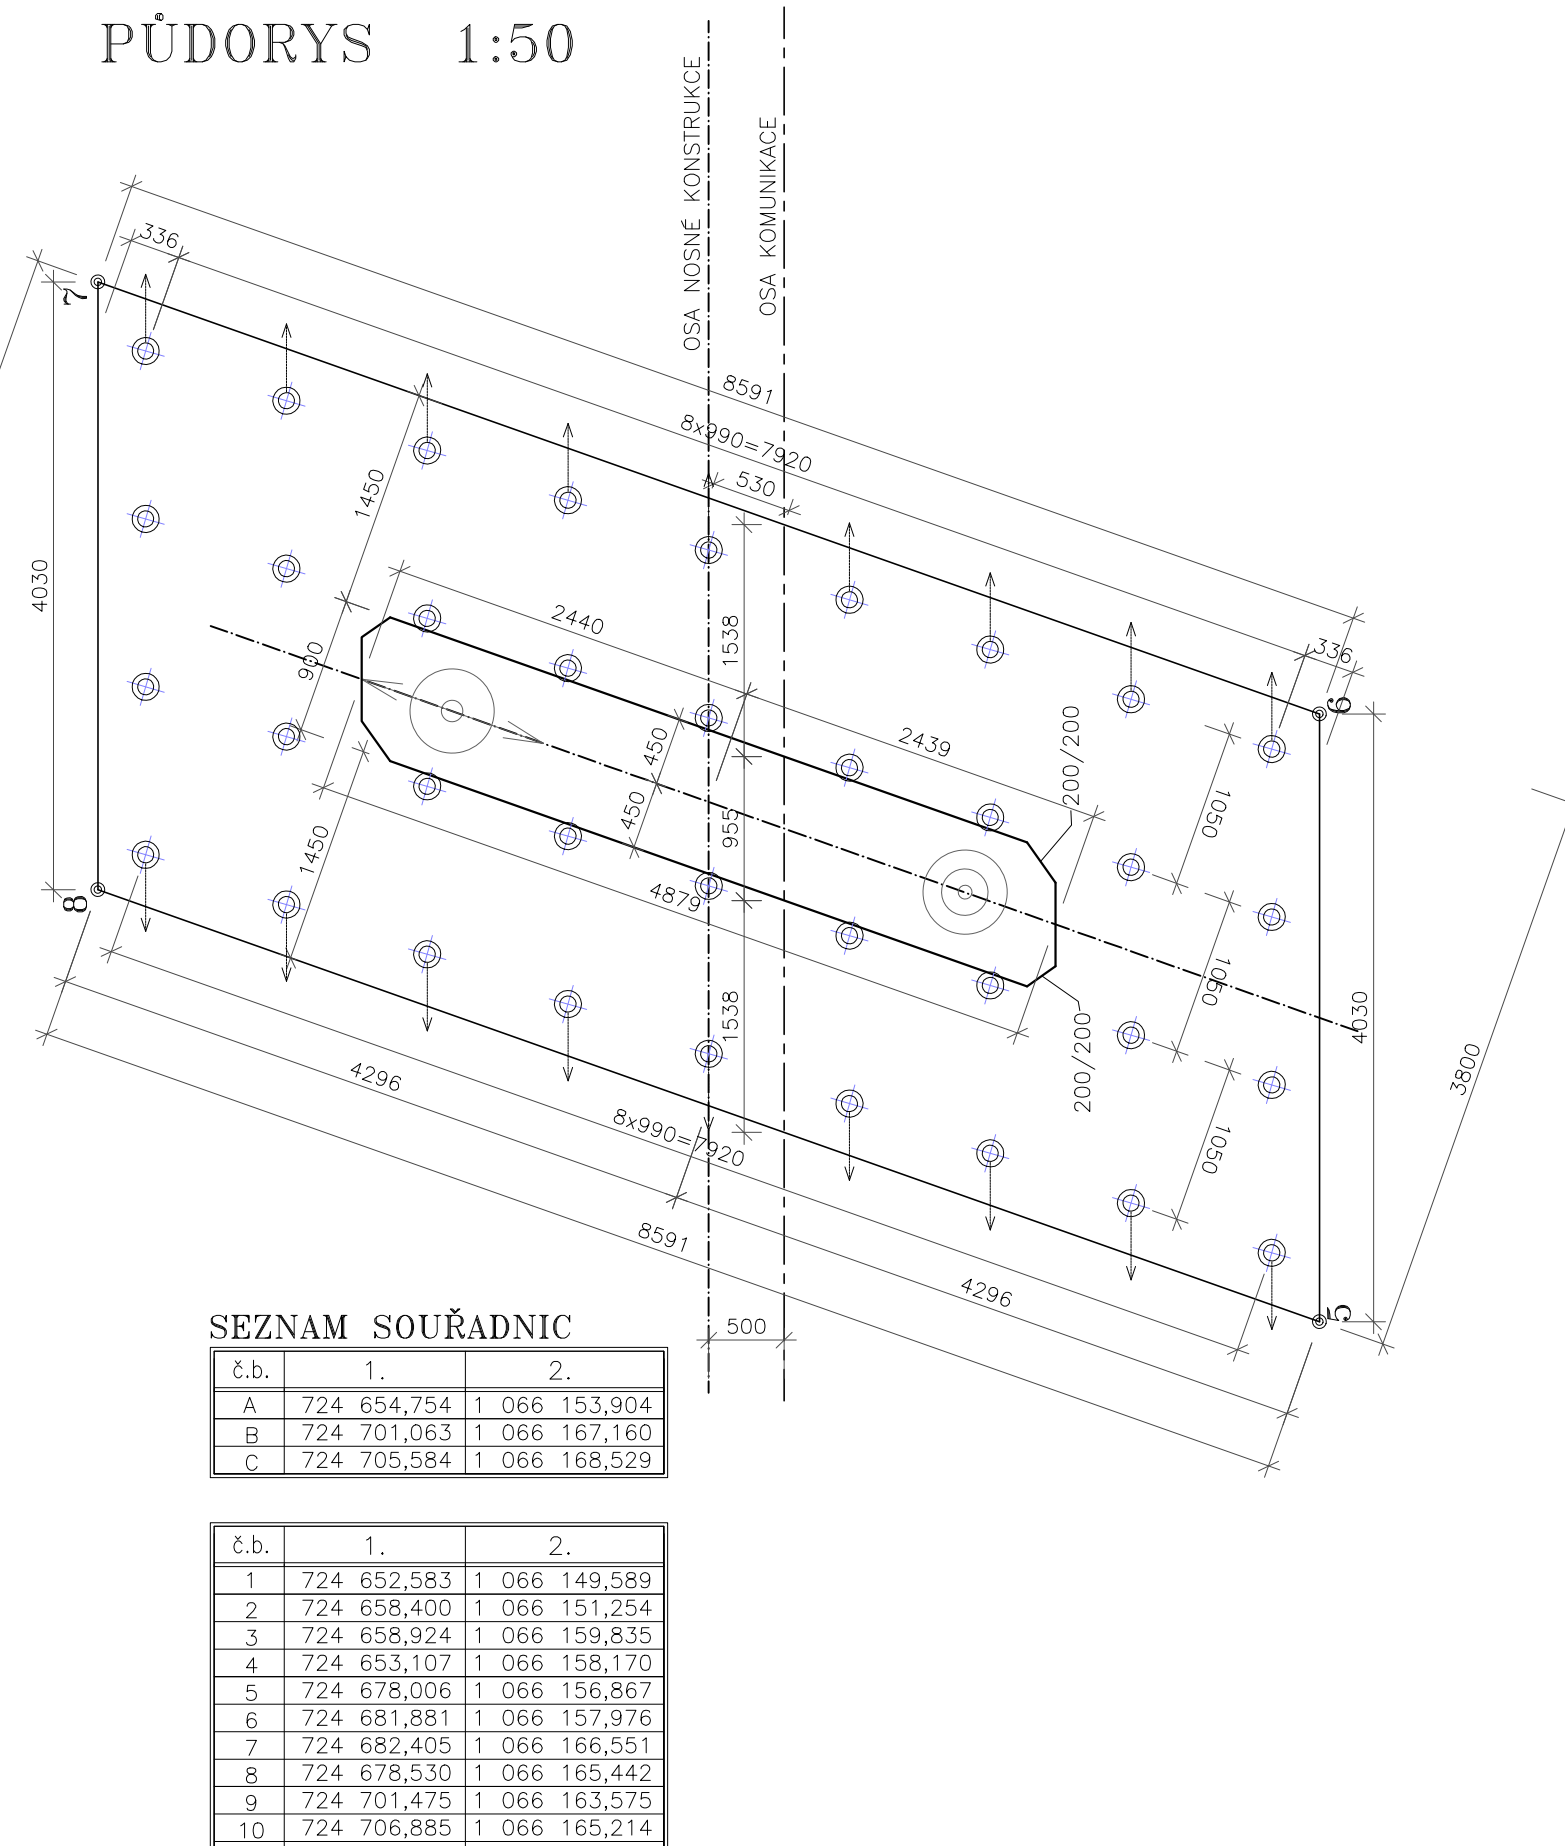

PUDORYS 1:50




č.b.	1.	2.
A	724 654,754	1 066 153,904
B	724 701,063	1 066 167,160
C	724 705,584	1 066 168,529


č.č.	1.	2.
1	724 652,583	1 066 149,589
2	724 658,400	1 066 151,254
3	724 658,924	1 066 159,835
4	724 653,107	1 066 158,170
5	724 678,006	1 066 156,867
6	724 681,881	1 066 157,976
7	724 682,405	1 066 166,551
8	724 678,530	1 066 165,442
9	724 701,475	1 066 163,575
10	724 706,885	1 066 165,214
11	724 706,727	1 066 173,662
12	724 702,002	1 066 172,203


 
Souřadnicový systém S-JTSK
Výškový systém Bpv



Změna:	Názov zmeny:	Datum:	Provedl:	Podpis:	
Investor:		Objednatel:			
<p>Krajská správa a údržba silnic Středočeského kraje, příspěvková organizace Zborovská 11 150 21 Praha 5</p> 		<p>Krajská správa a údržba silnic Středočeského kraje, příspěvková organizace Zborovská 11 150 21 Praha 5</p> 			


**ATELIÉR PROJEKTOVÁNÍ
INŽENÝRSKÝCH STAVEB s.r.o.**

<p>METROPROJEKT Praha a.s. nám. I. P. Pavlova 2/1786 120 00 Praha 2</p> <p>gen. ředitel: Ing. David Krása tel.: +20 296 154 105 www.metroprojekt.cz info@metroprojekt.cz</p>	 <p>METROPROJEKT</p>	<p>Seznam čísel:</p>
--	--	----------------------

HIP: Ing. Jan PEŠATA  tel.: +420 296 154 311	Podpis: _____ Název a úřad dila: _____
Stupeň: PDPS	

Zpracovatelství úřad:  tel.: +420 241 481 215	Název části díla: STAVEBNÍ ČÁST SO 201 - Most ev.č. 3352-K	C
Vedoucí úřadu: Ing. Karel NEJEDLÝ	Podpis: 	

Odpovídný projektant: Ing. Jan TUREK		Podpis: 		Název přílohy:						Změna:									
Vypracoval: Ing. Jan TUREK		Podpis: 		<div style="text-align: center; font-size: 2em; font-weight: bold; color: #008000;">TVAR PILÍŘE II</div>						Číslo příl.:									
Skart. znak: V20/2037		Datum: 02/2018								Číslo:									
Pročet kómbátů: 4x4		Měřítlo: 1:50		IČD:		16		6987		001		00		02		02		C.2-8	