



## TVAR OPĚRY III

PŘÍČNÝ ŘEZ 1-1 V OSE ULOŽENÍ 1:50

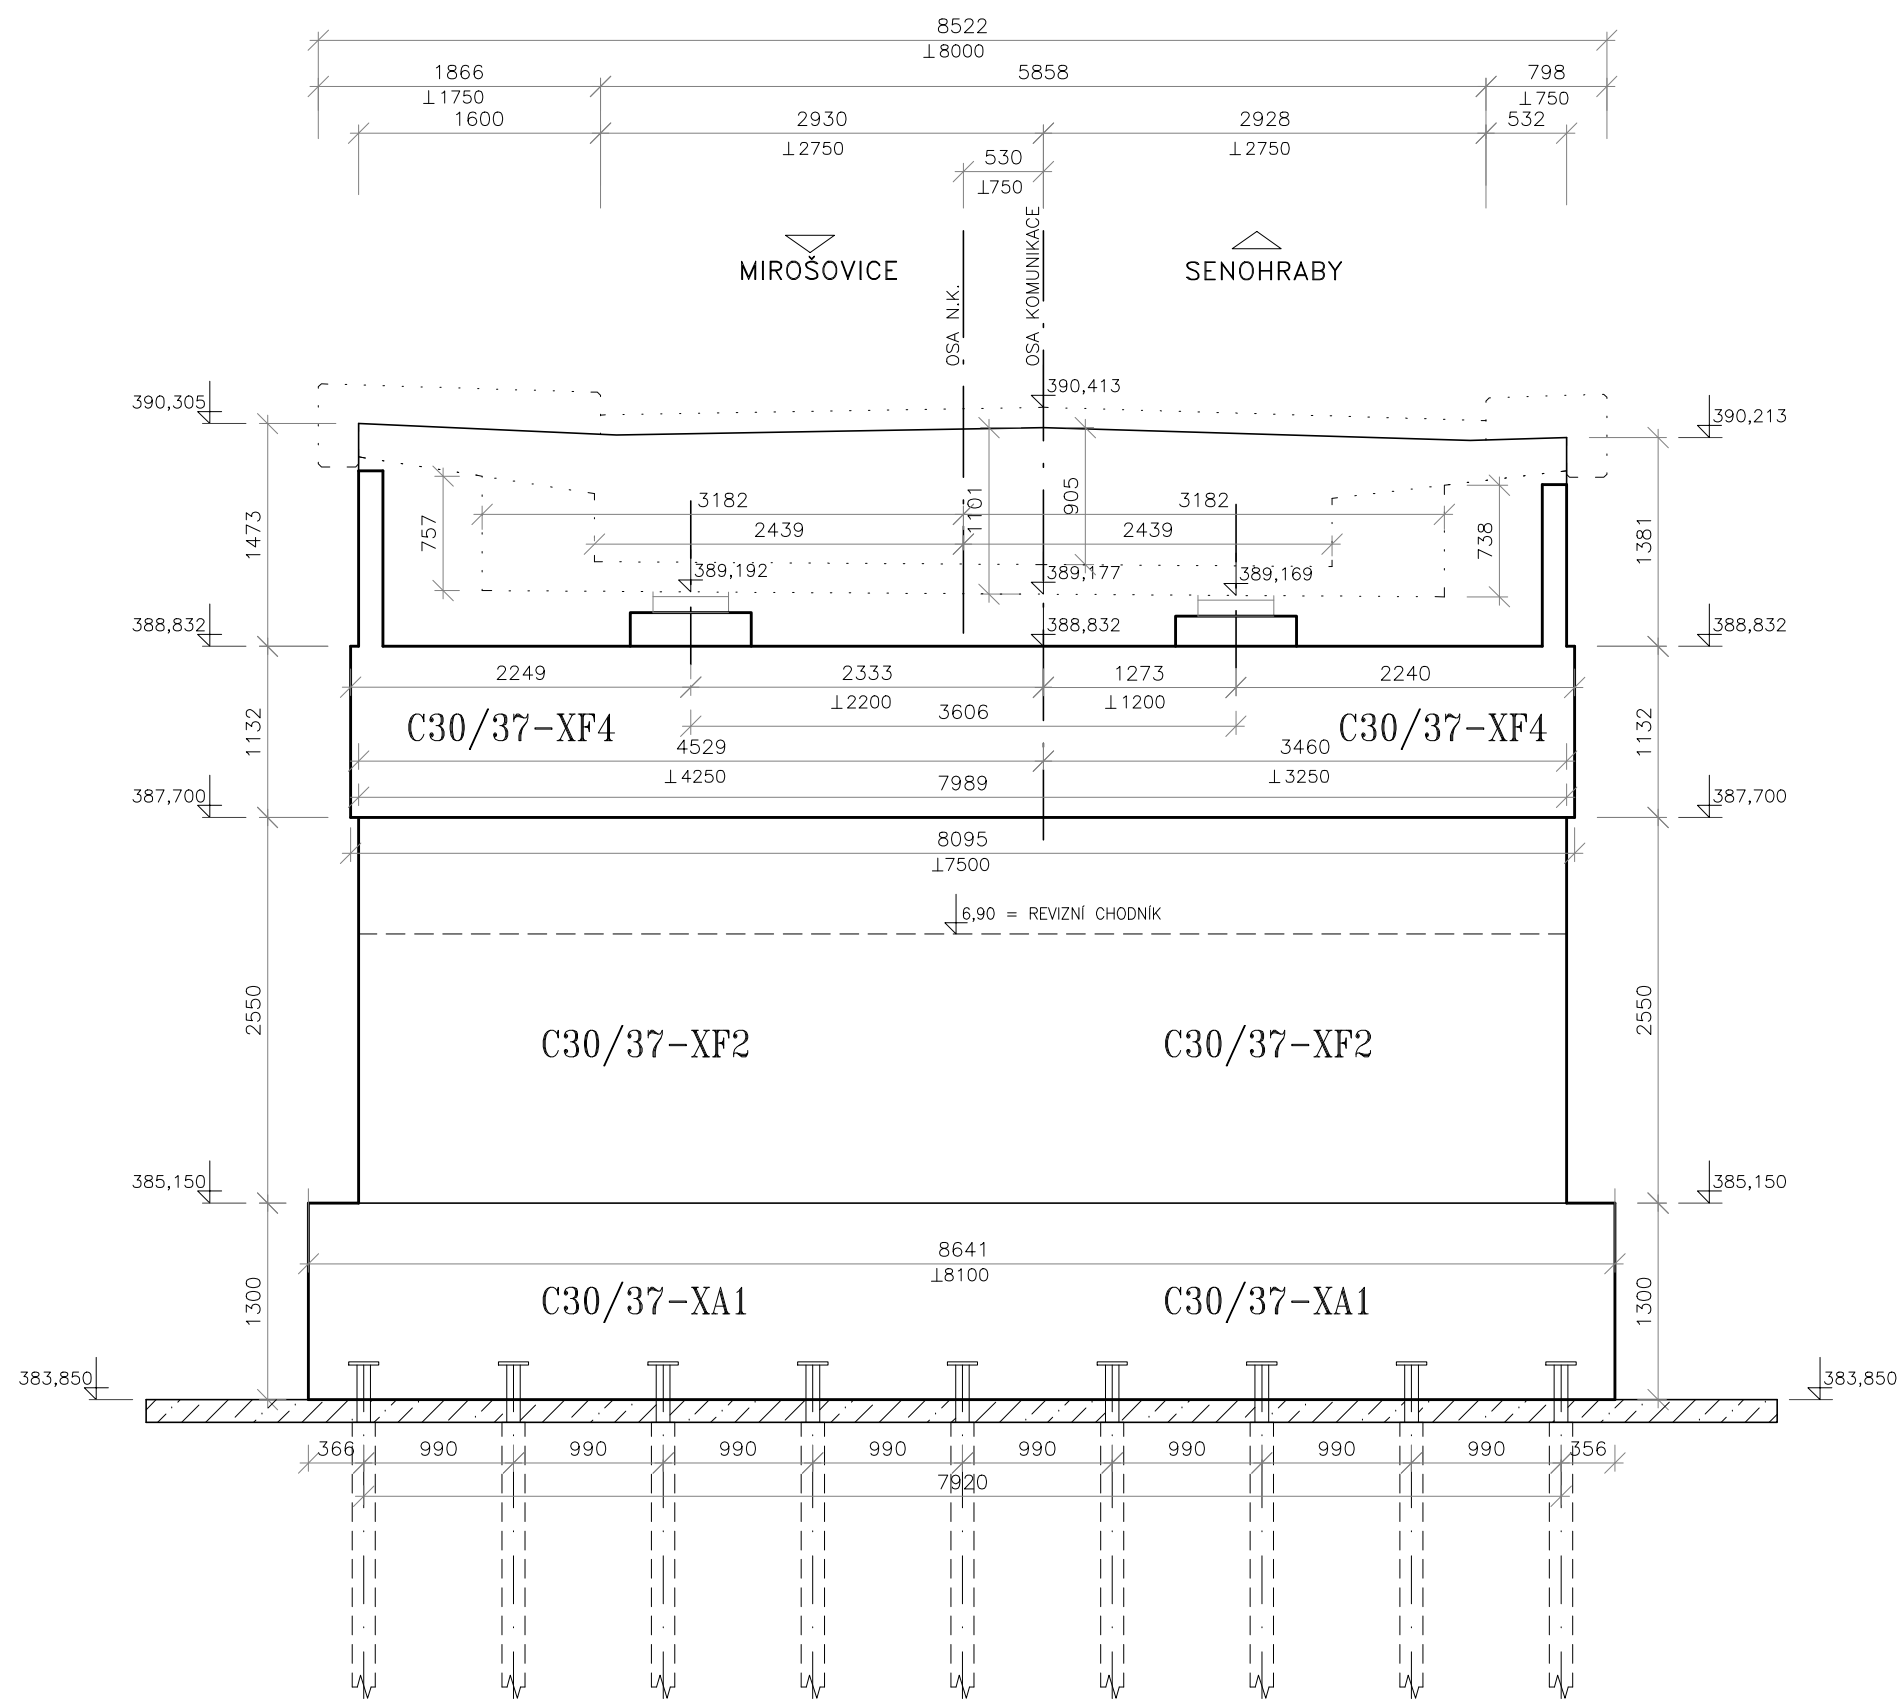

ŘEZ V OSE KOMUNIKACE 1:50

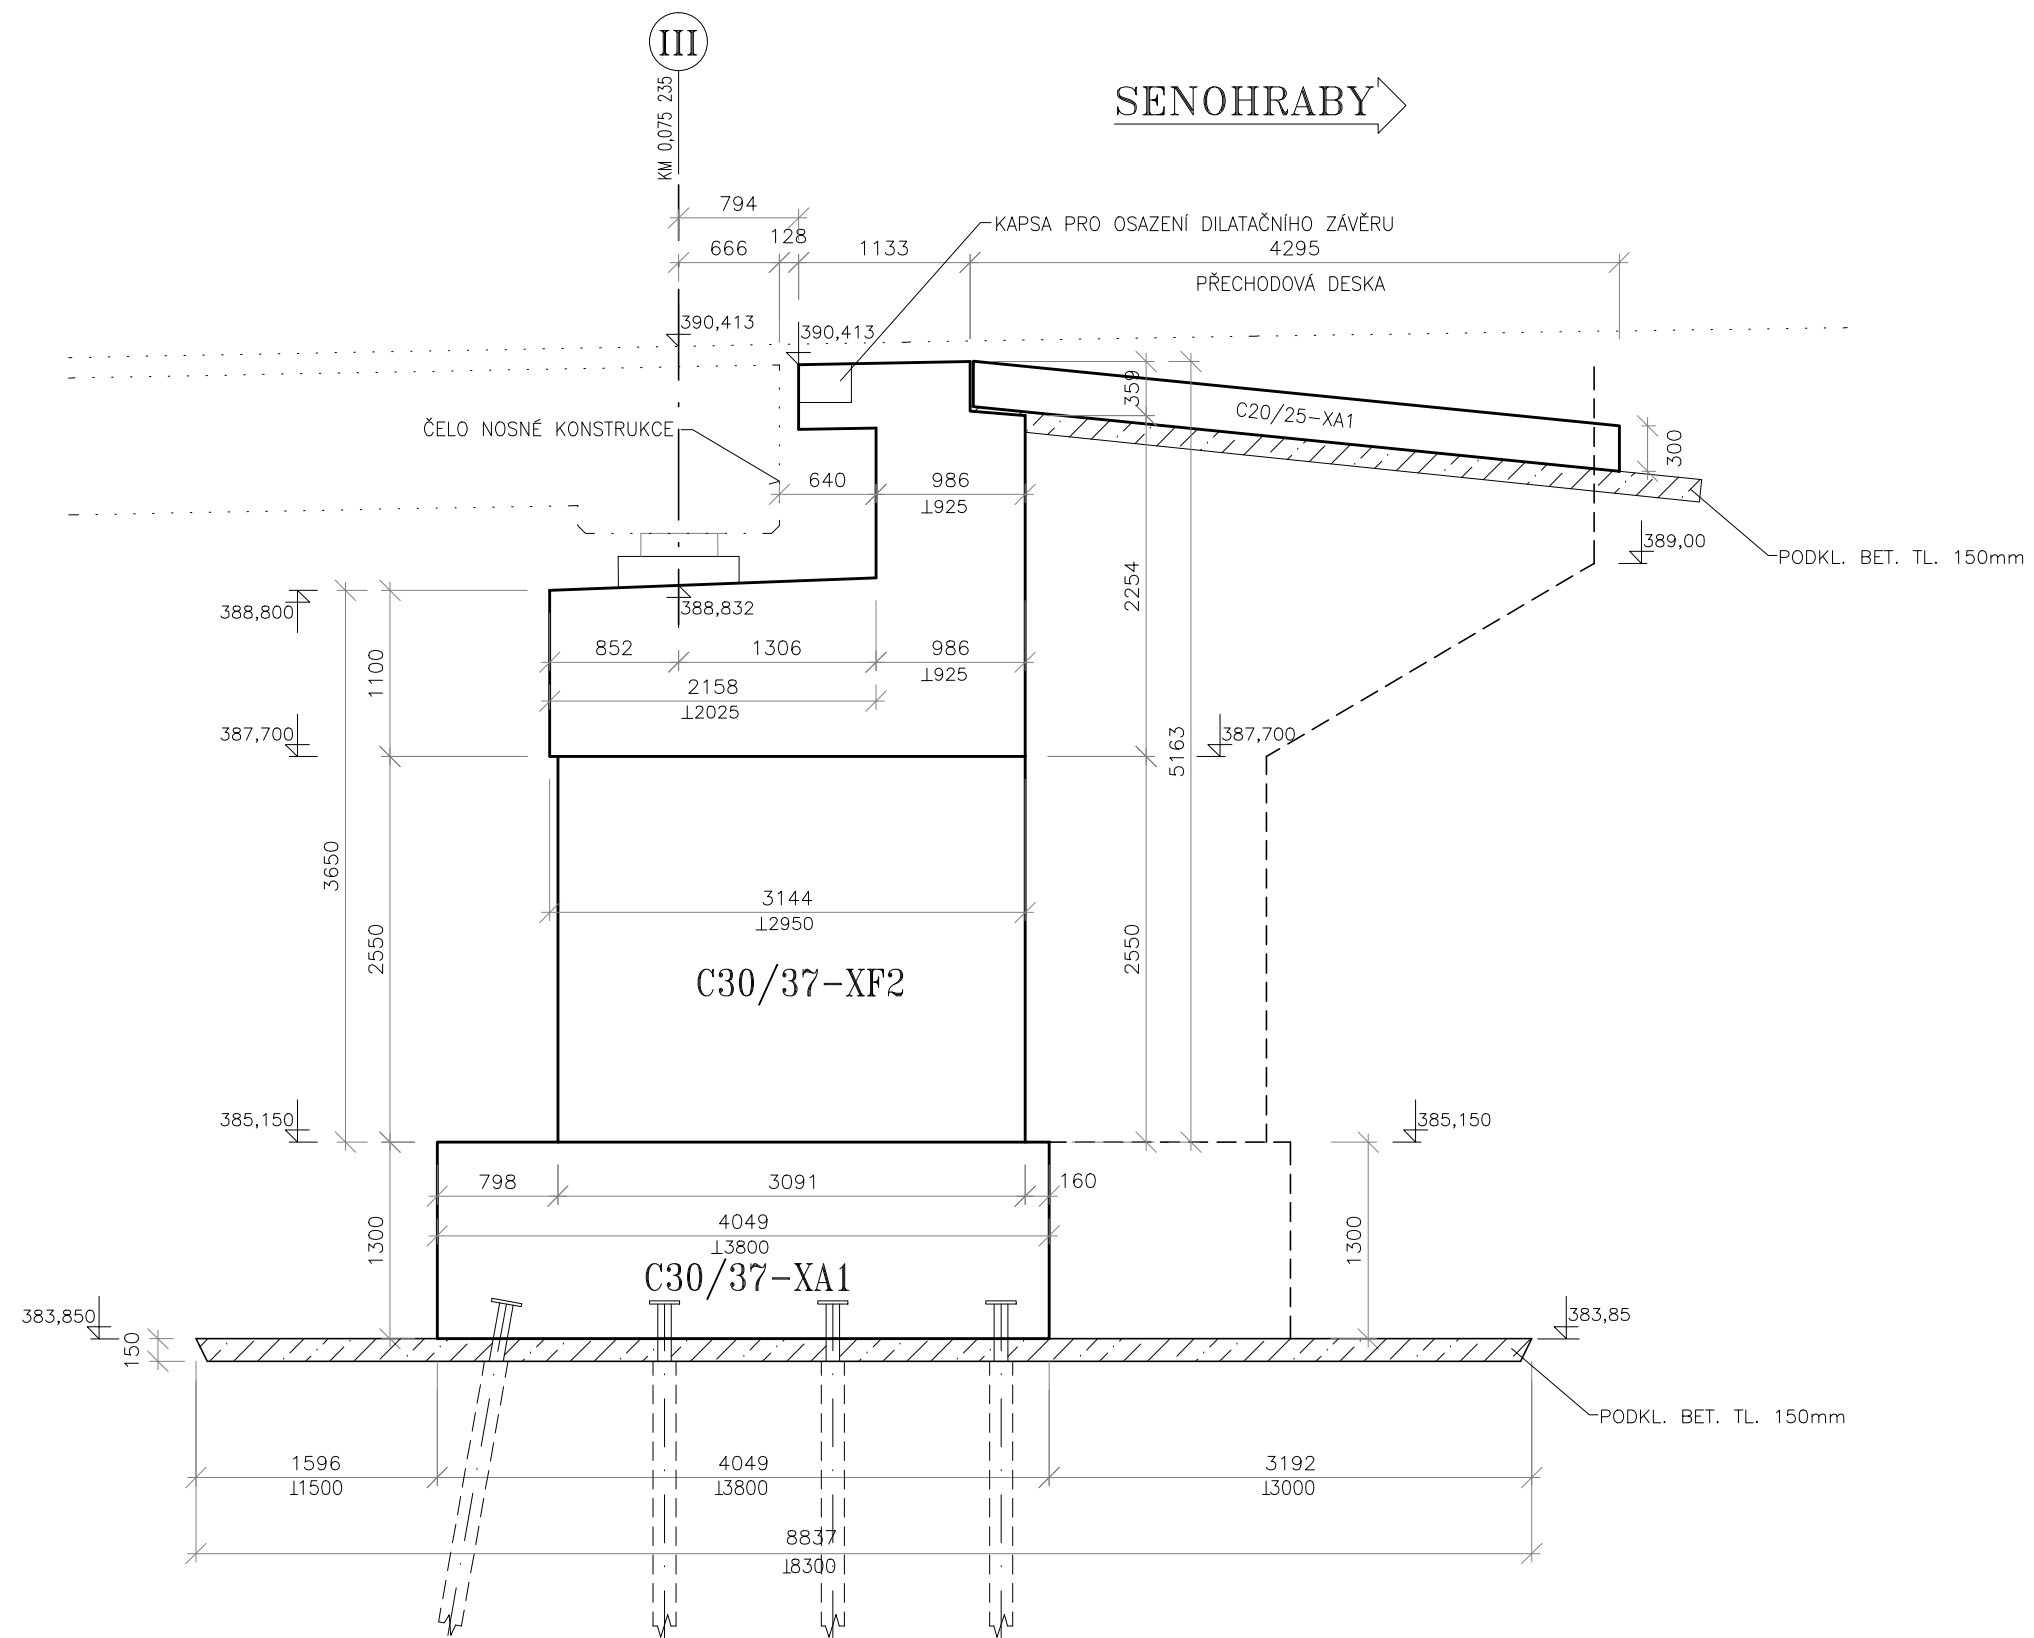


SEZNAM SOUŘADNIC

č.b.	1.	2.
A	724 654,754	1 066 153,90
B	724 701,063	1 066 167,16
C	724 705,584	1 066 168,52

č. b.	1.	2.
1	724 652,583	1 066 149,581
2	724 658,400	1 066 151,251
3	724 658,924	1 066 159,835
4	724 653,107	1 066 158,170
5	724 678,006	1 066 156,861
6	724 681,881	1 066 157,970
7	724 682,405	1 066 166,555
8	724 678,530	1 066 165,441
9	724 701,475	1 066 163,571
10	724 706,885	1 066 165,211
11	724 706,727	1 066 173,661
12	724 702,002	1 066 172,201

PŮDORYS 1:50

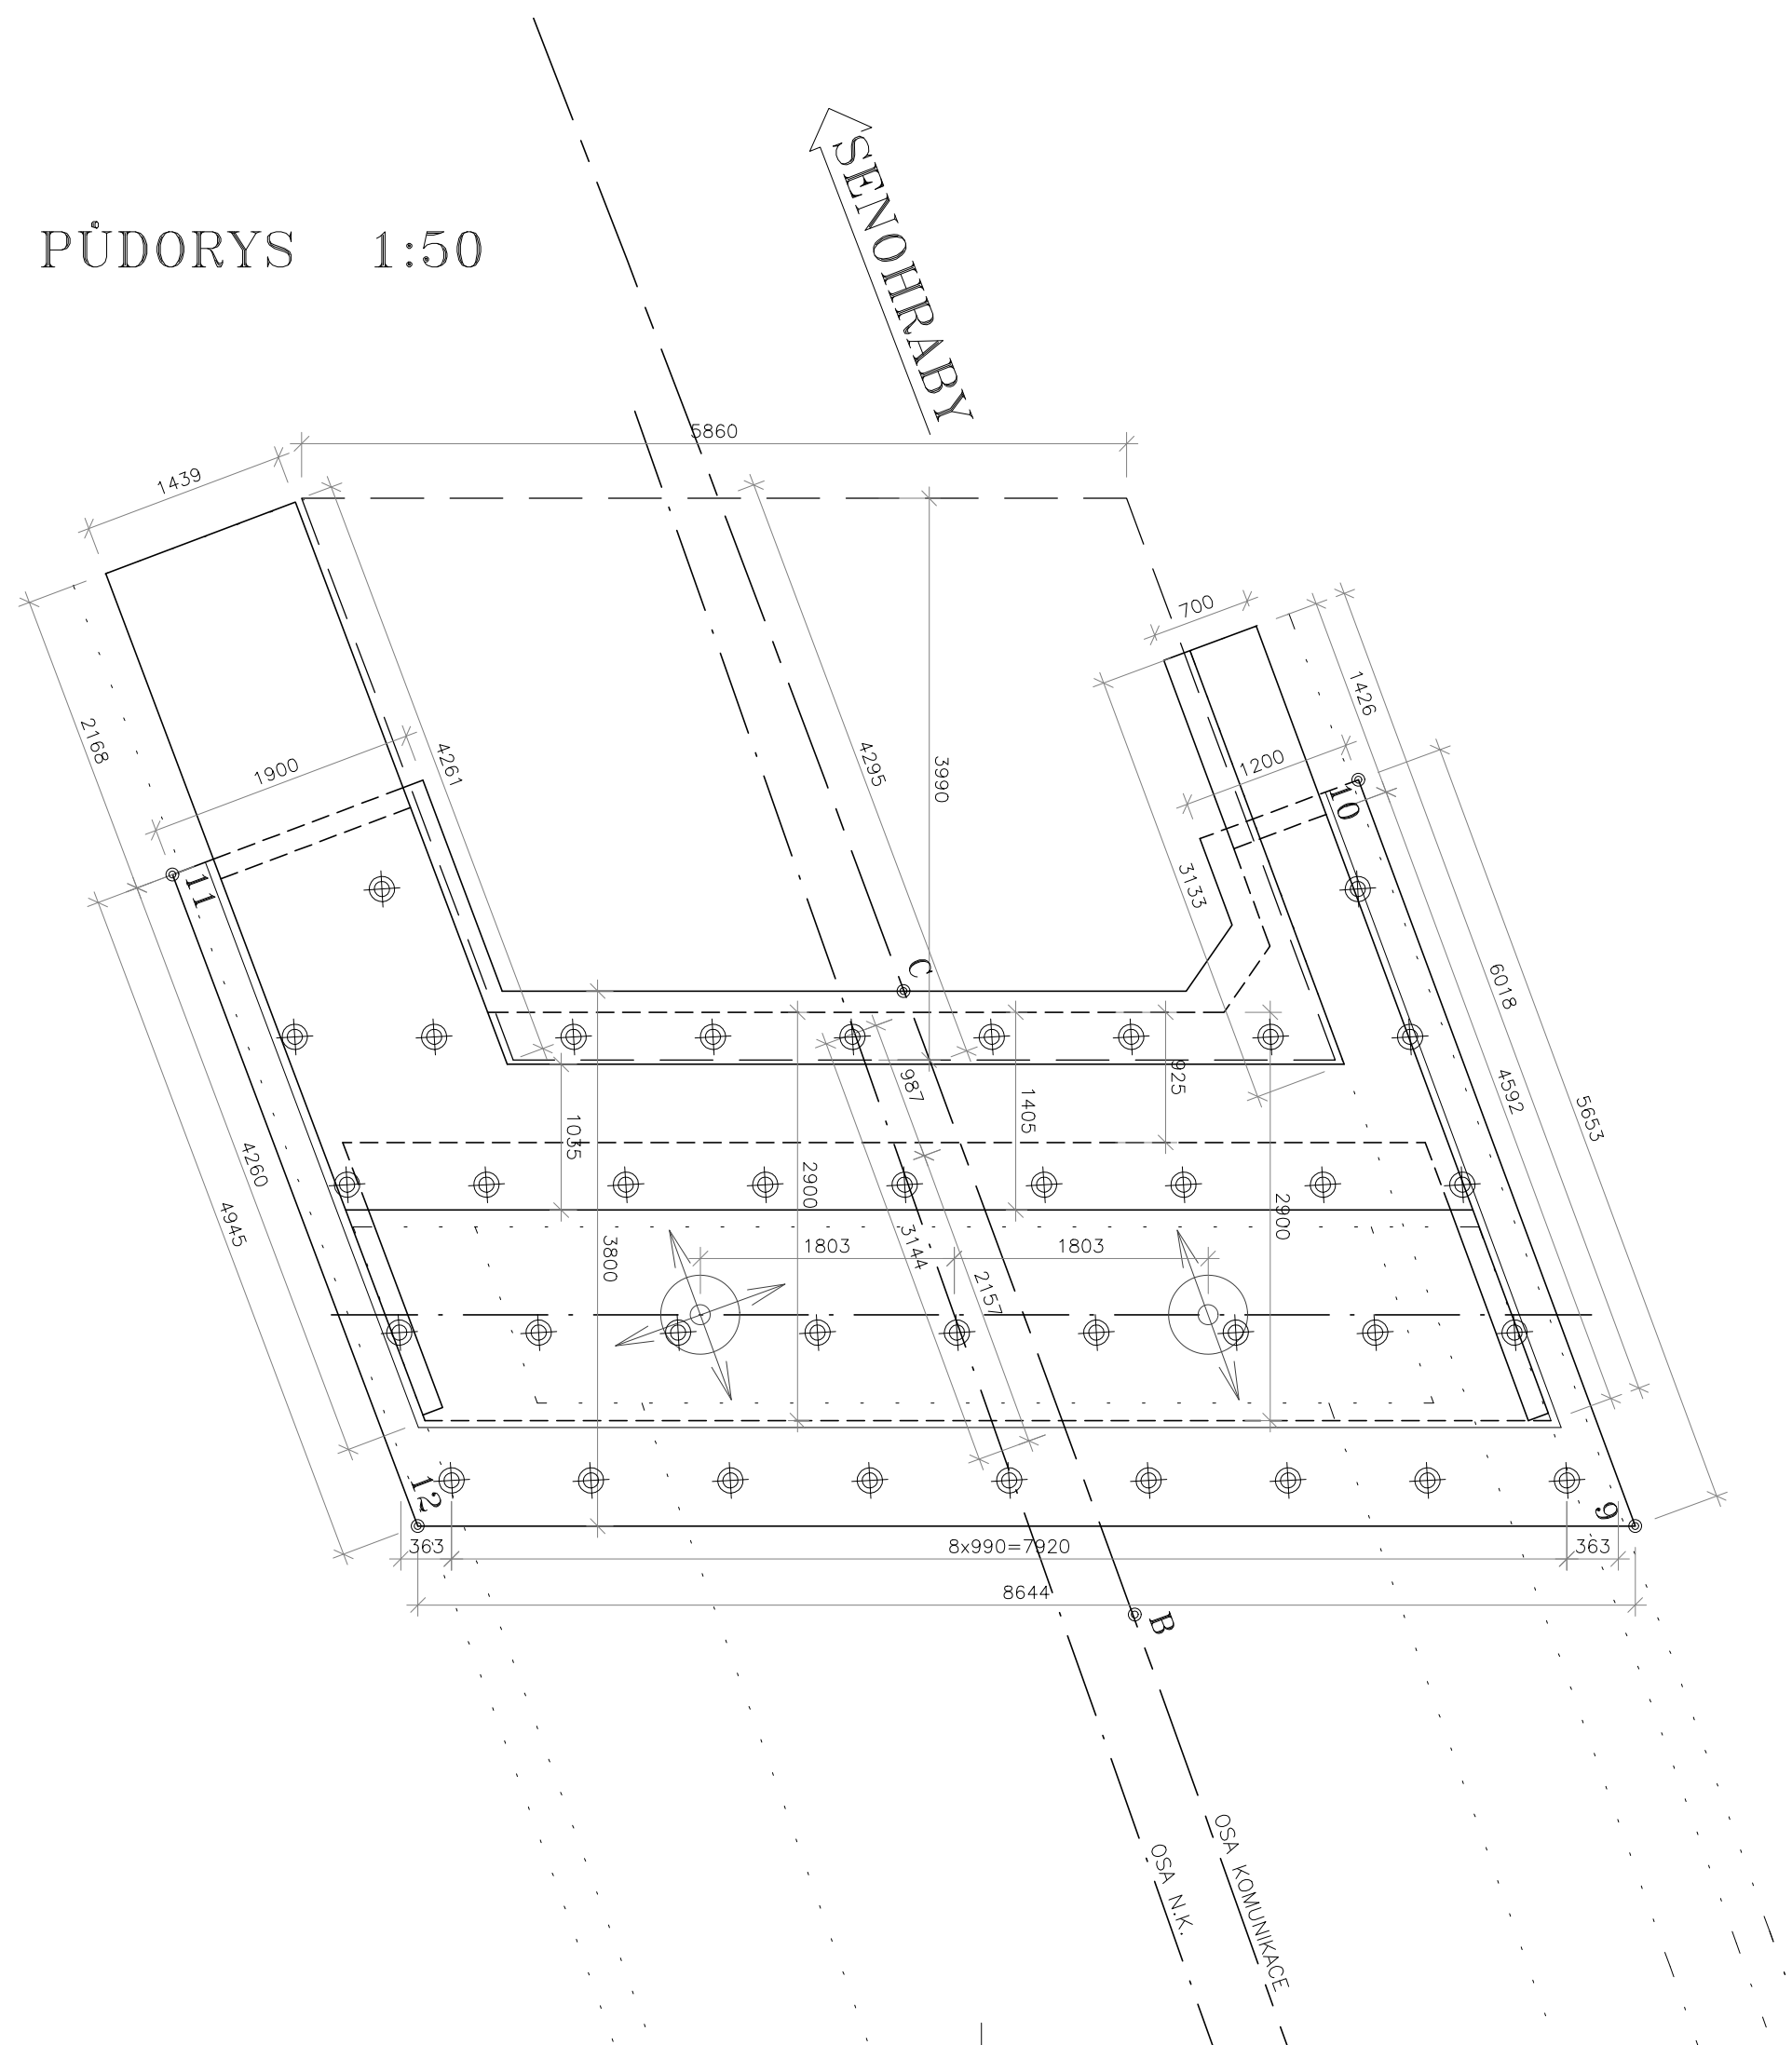

**Souřadnicový systém S-JTSK**  
**Výškový systém Bpv**


Změna:	Název změny:	Datum:	Provedl:	Podpis:

<p>Investor:</p> <p>Krajská správa a údržba silnic Středočeského kraje, příspěvková organizace</p> <p>Zborovská 11 150 21 Praha 5</p> 	<p>Objednatel:</p> <p>Krajská správa a údržba silnic Středočeského kraje, příspěvková organizace</p> <p>Zborovská 11 150 21 Praha 5</p> 
---	---



ATELIÉR PROJEKTOVÁNÍ  
INŽENÝRSKÝCH STAVEB s.r.o.

OHRADNÍ 24b  
140 00 PRAHA 4  
241 481 215  
e-mail: [apis@apis-sro.eu](mailto:apis@apis-sro.eu)

<p>METROPROJEKT Praha a.s. nám. I. P. Pavlova 2/1786 120 00 Praha 2</p> <p>gen. ředitel: Ing. David Krása tel.: +420 296 154 105 www.metroprojekt.cz info@metroprojekt.cz</p>	 <p><b>METROPROJEKT</b></p>	<p>Souprava číslo:</p>
---	---	------------------------

HIP: <b>Ing. Jan PEŠATA</b>  tel.: <b>+420 296 154 311</b>	Podpis:  Název a účel dila:
Stupeň: <b>PDPS</b>	

<p>Zpracovatelský útvár:</p>  <p>tel.: +420 241 481 215</p> <p>Vešková útvár:</p> <p>Ing. Karel NEJEDLÝ</p>	<p>Název části díla:</p> <p><b>STAVEBNÍ ČÁST</b></p> <p><b>SO 201 - Most ev.č. 3352-2</b></p>	<p><b>C</b></p>
---	-----------------------------------------------------------------------------------------------	-----------------

Odpovědný projektant:										Podpis:		Název přílohy:										Změna:													
Ing. Jan TUREK												TVAR OPĚRY III																							
Vypracoval:										Podpis:												Číslo příl.:													
Ing. Jan TUREK																																			
Skart. znak:					V20/2037					Datum:					02/2018																				
Počet listů:					6x44					Měřítko:					1:50					IČO:		16		6987		001		00		02		02		C-2-9	