




TVAR NOSNÉ KONSTRUKCE  
PODÉLNÝ ŘEZ 1:200

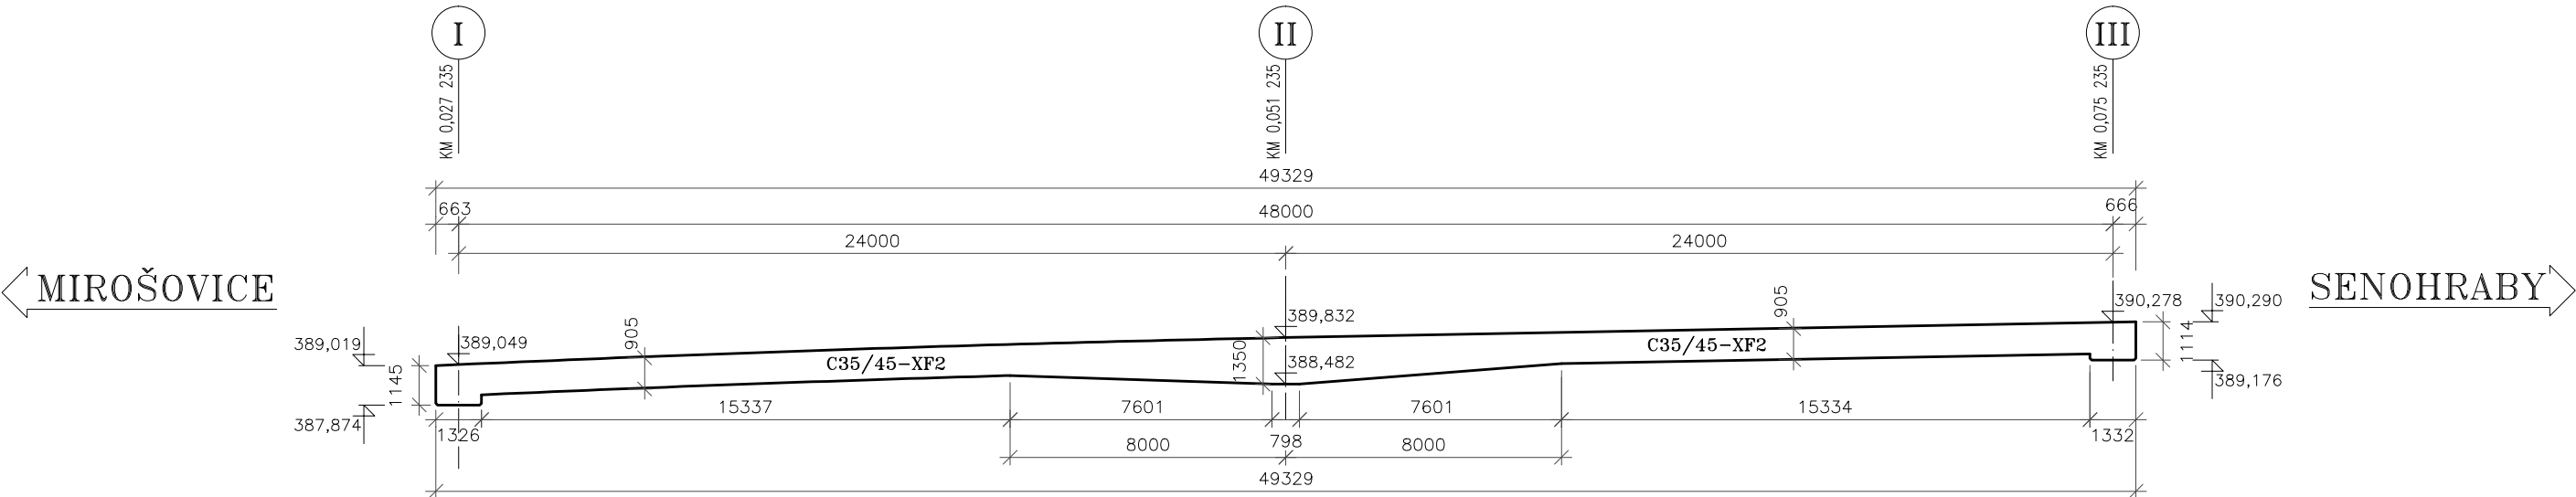


VZOROVÝ ŘEZ V POLI 1:50

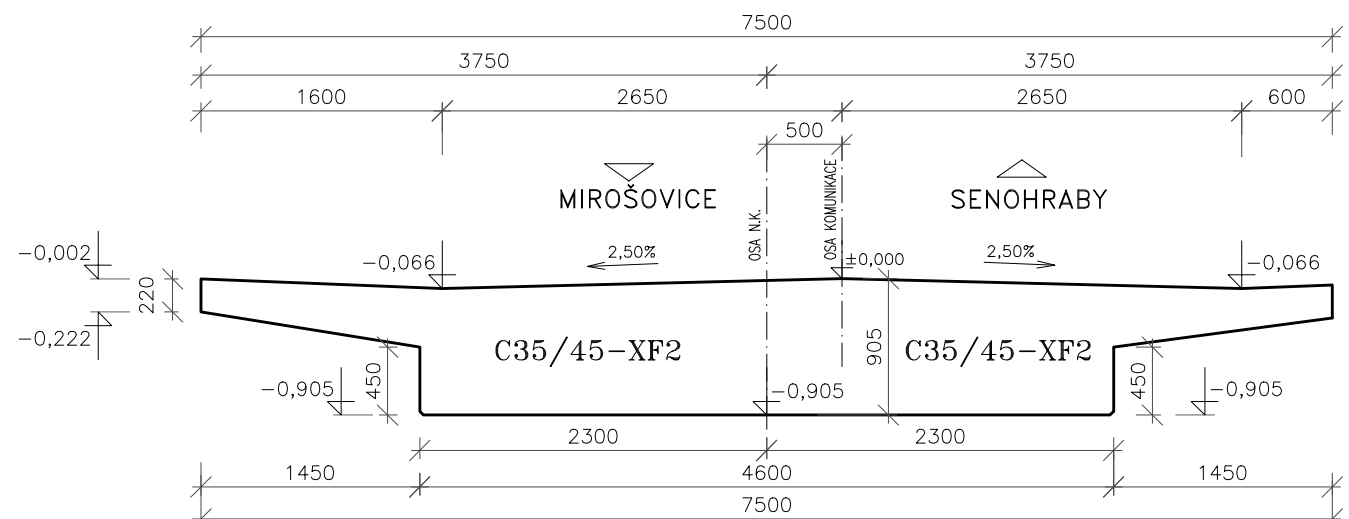


PŮDORYS 1:200

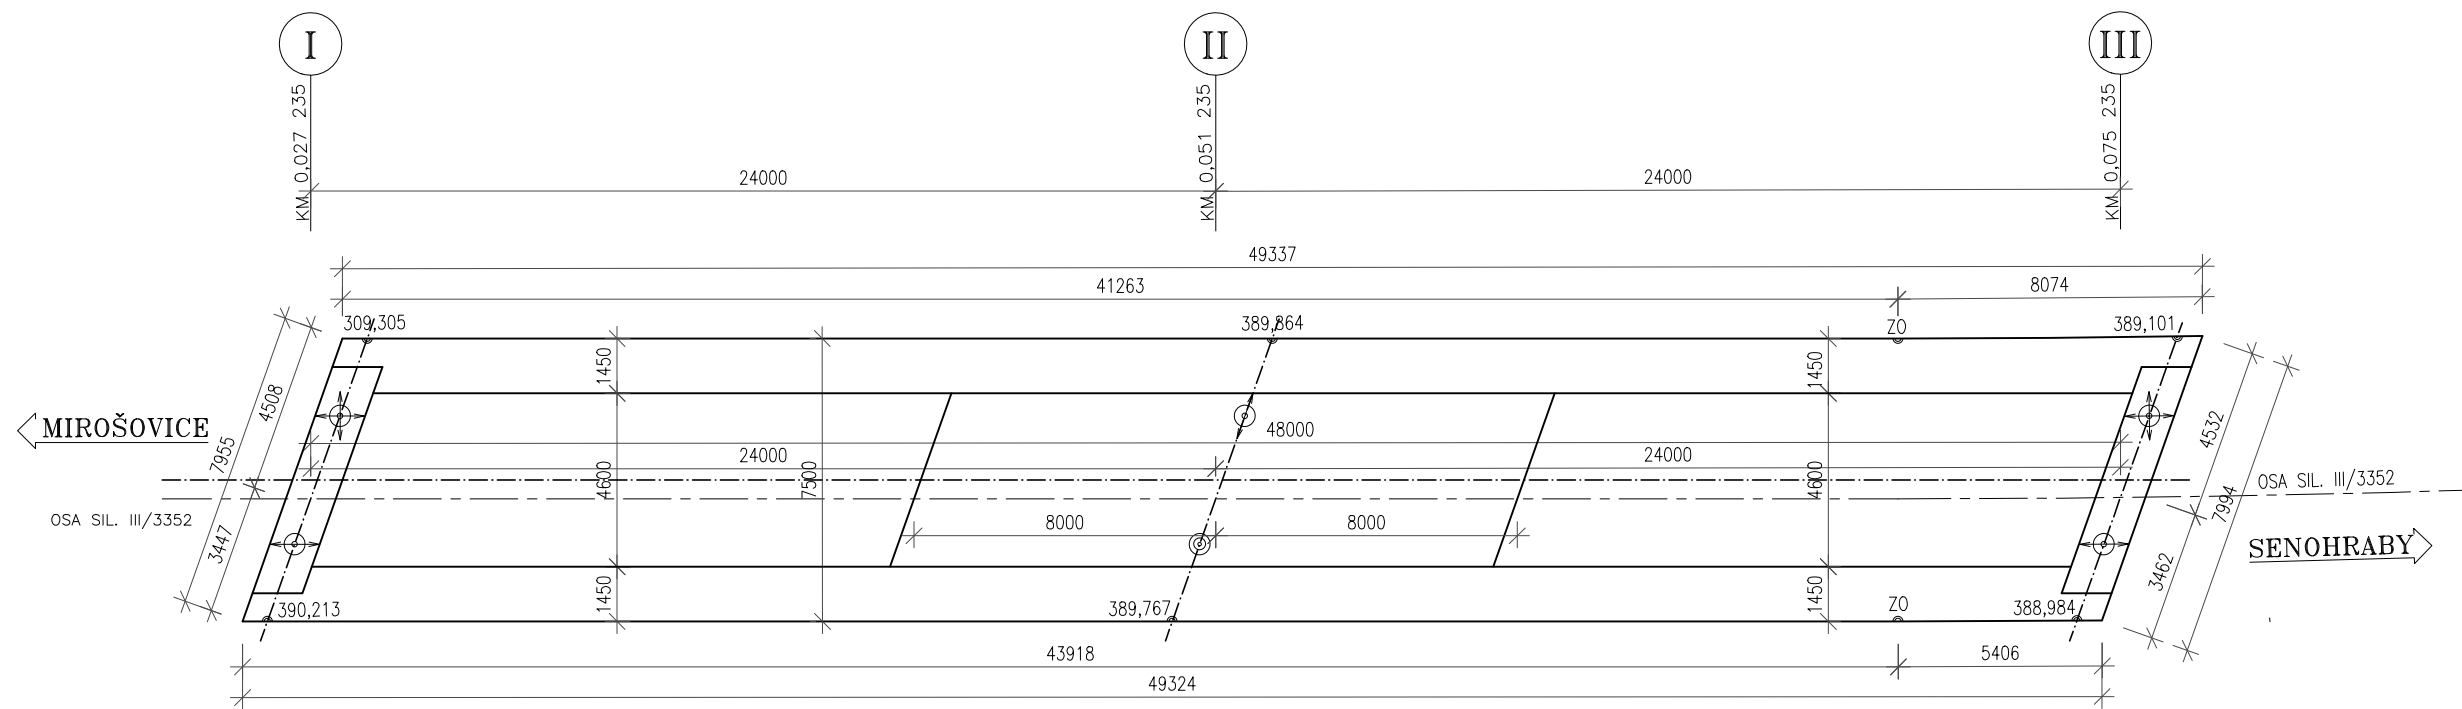


TVAR NOSNÉ KONSTRUKCE  
PODÉLNÝ ŘEZ 1:200

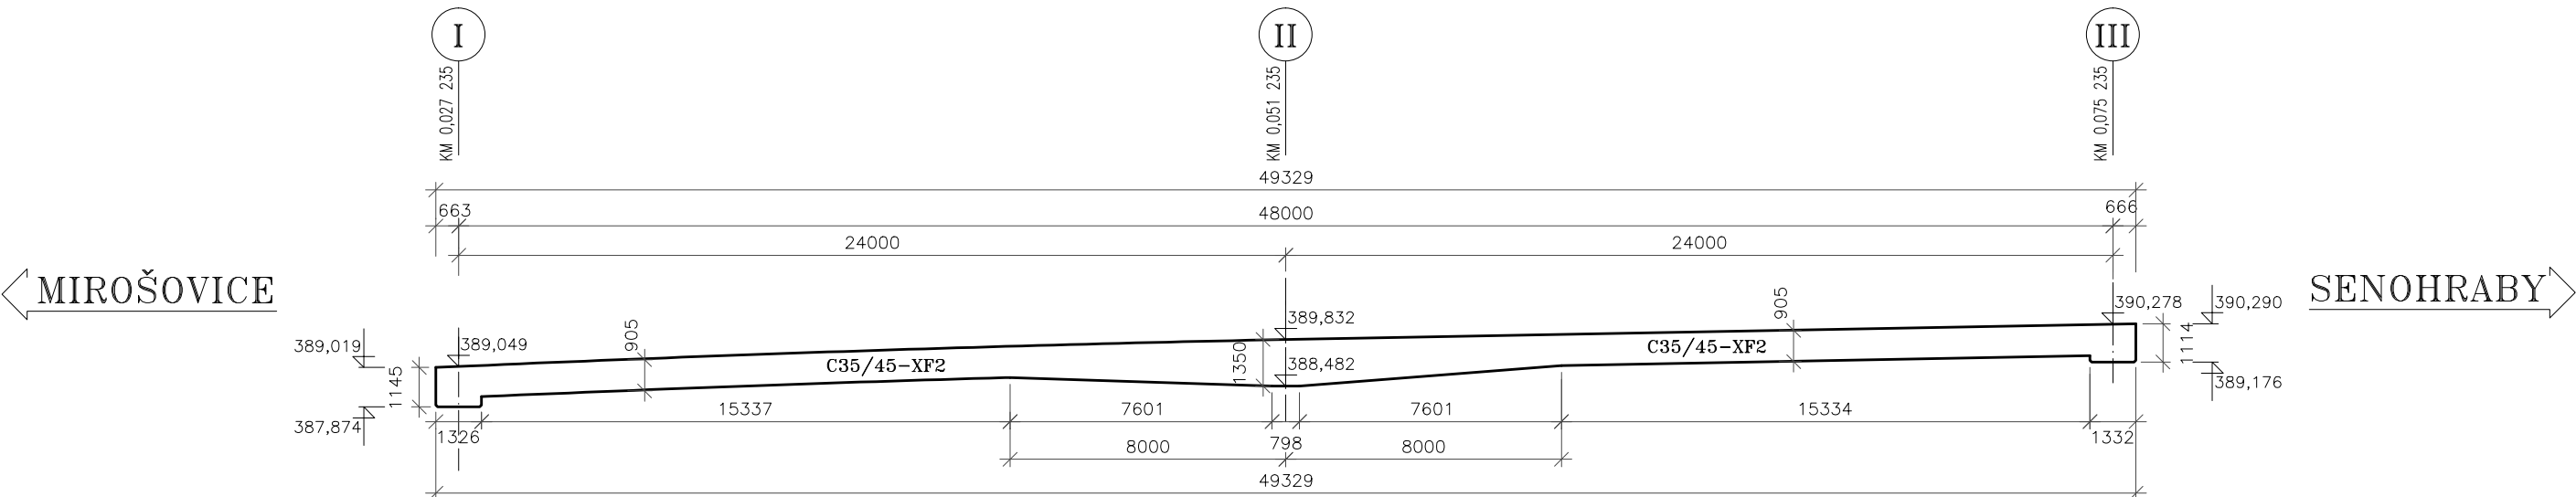


VZOROVÝ ŘEZ V POLI 1:50

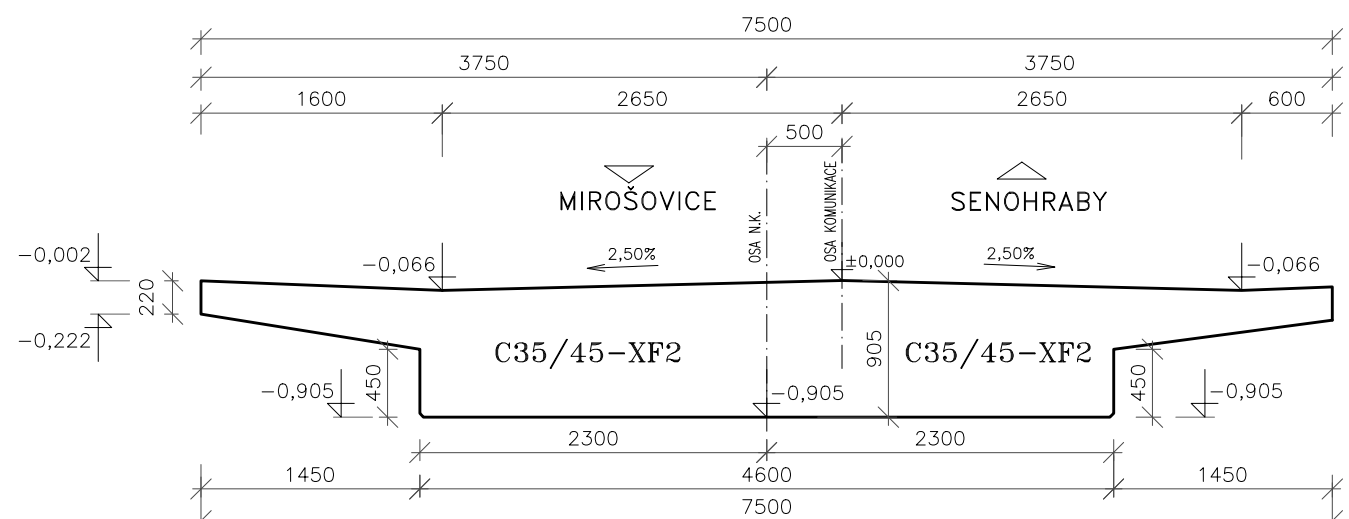


PŮDORYS 1:200

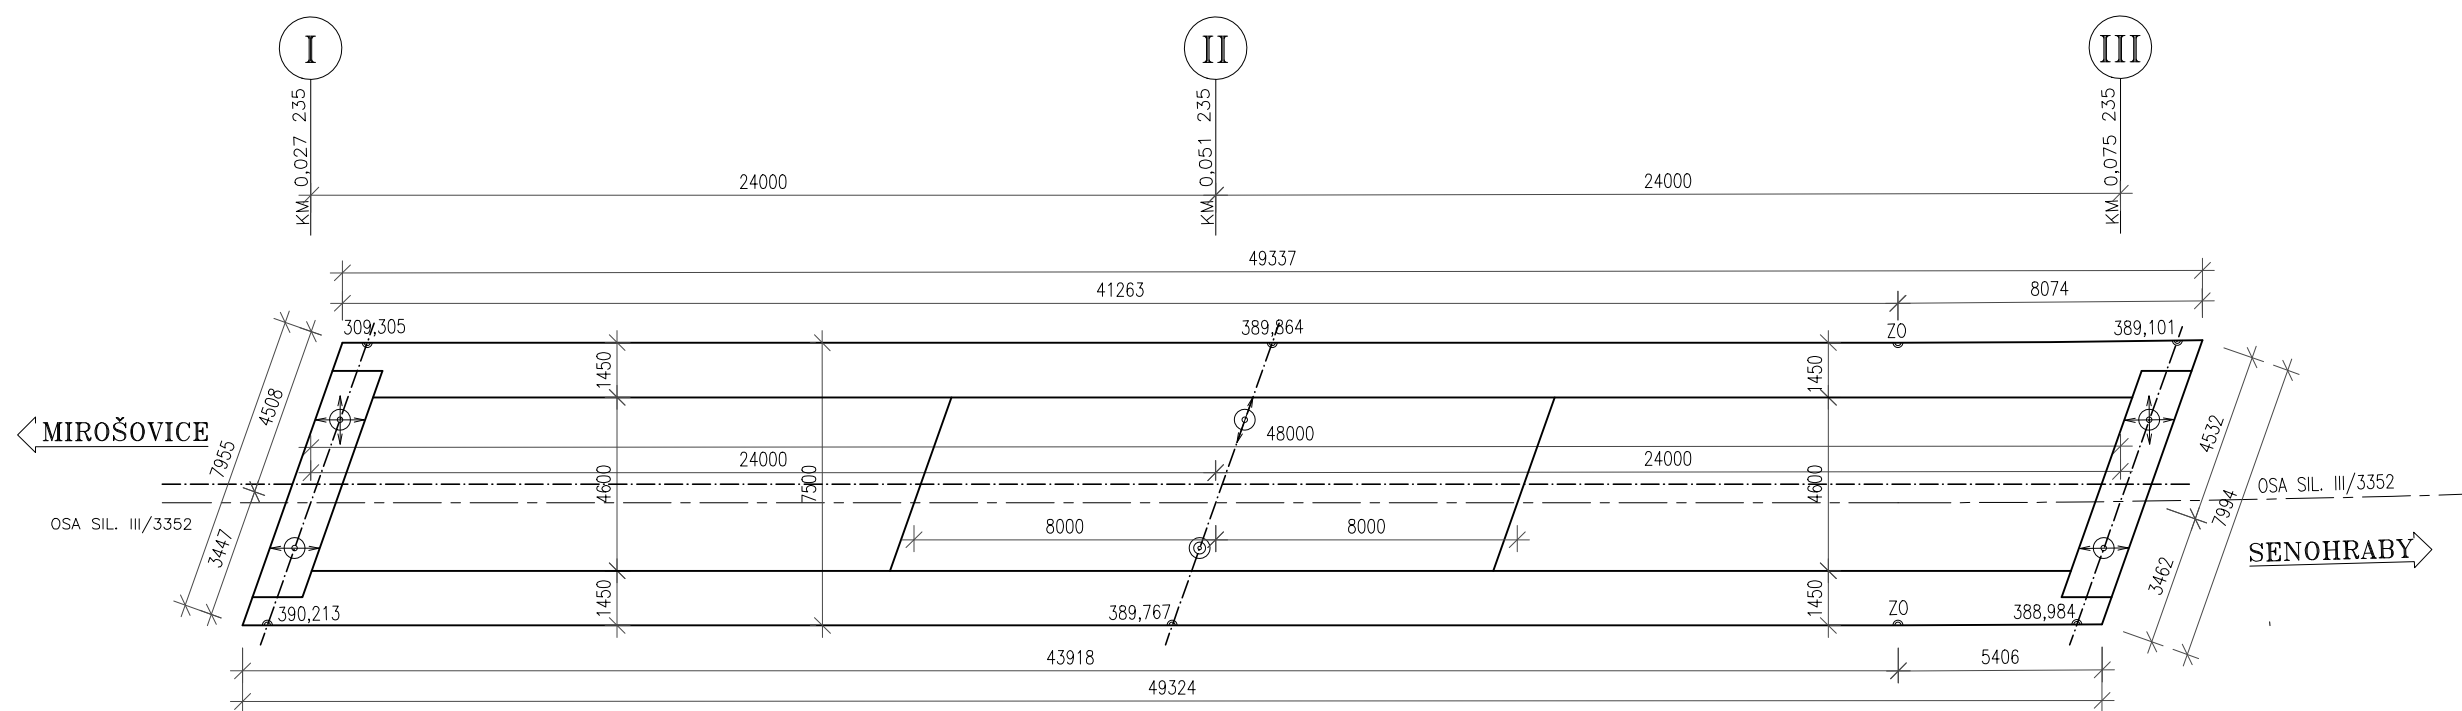


ŘEZ NA OPĚŘE I 1:50

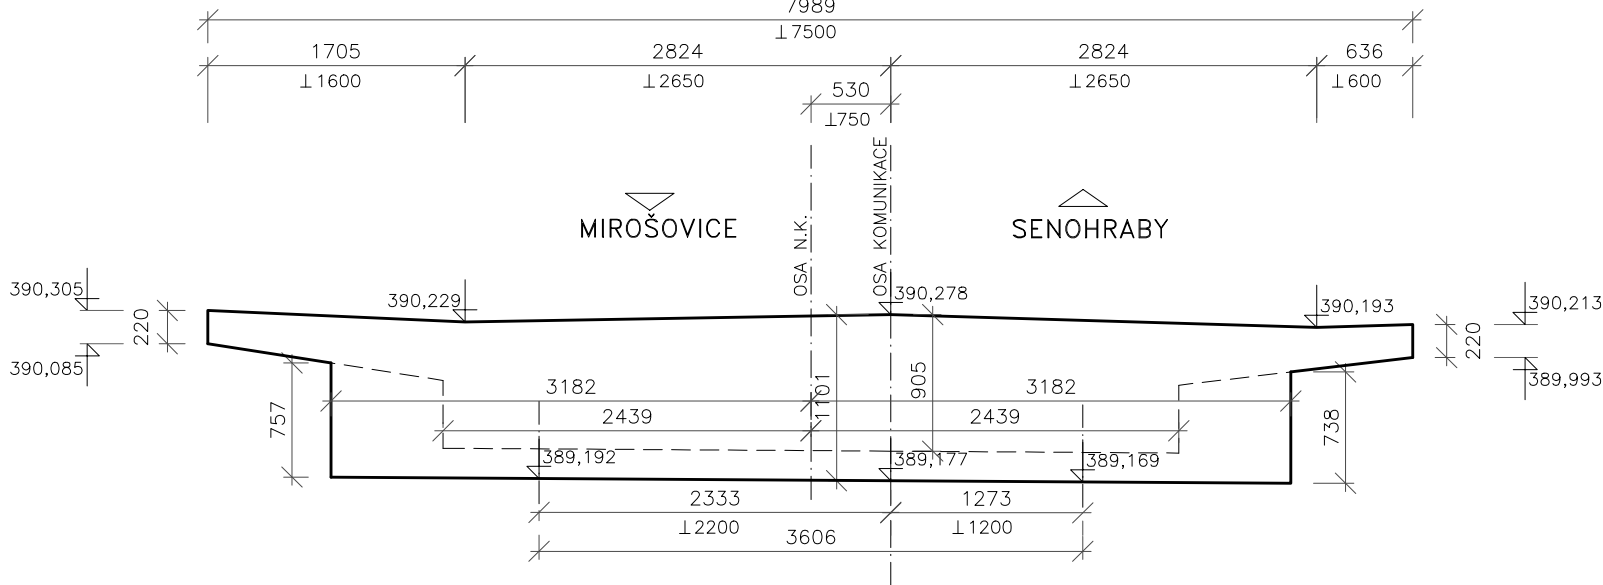


ŘEZ NA PILÍŘI II 1:50

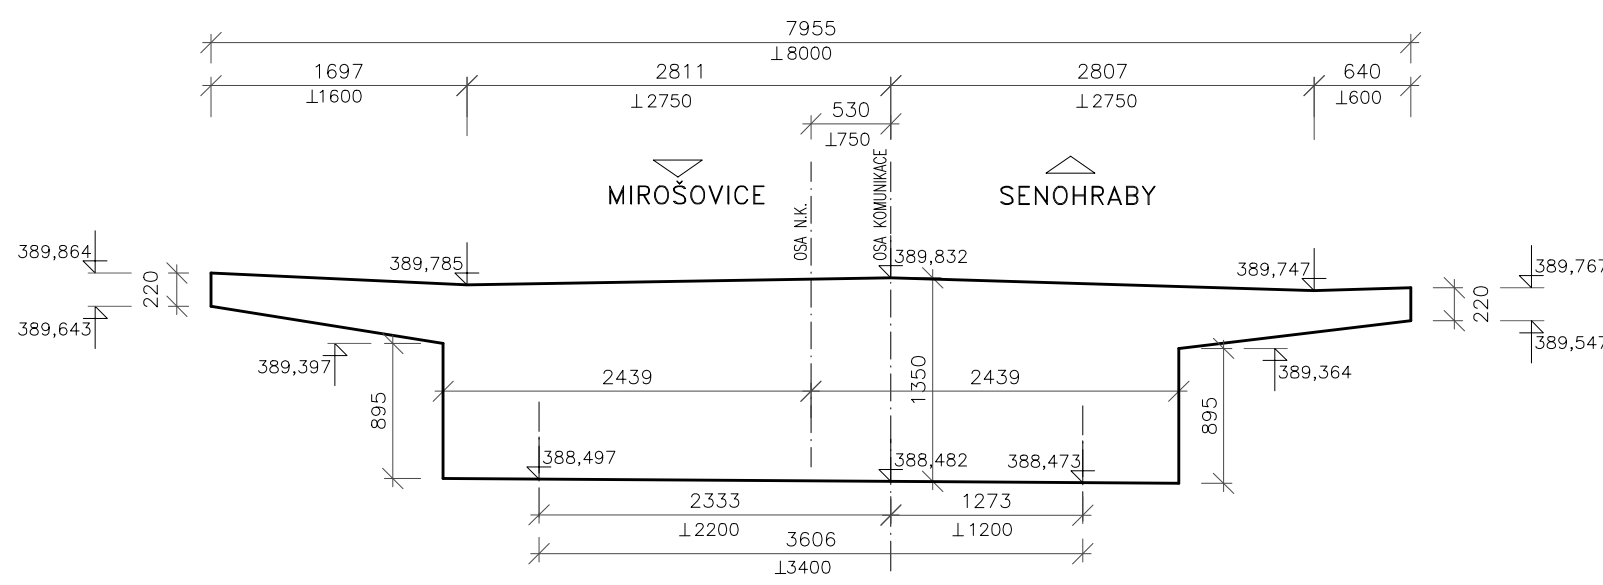


ŘEZ NA OPĚŘE III 1:50

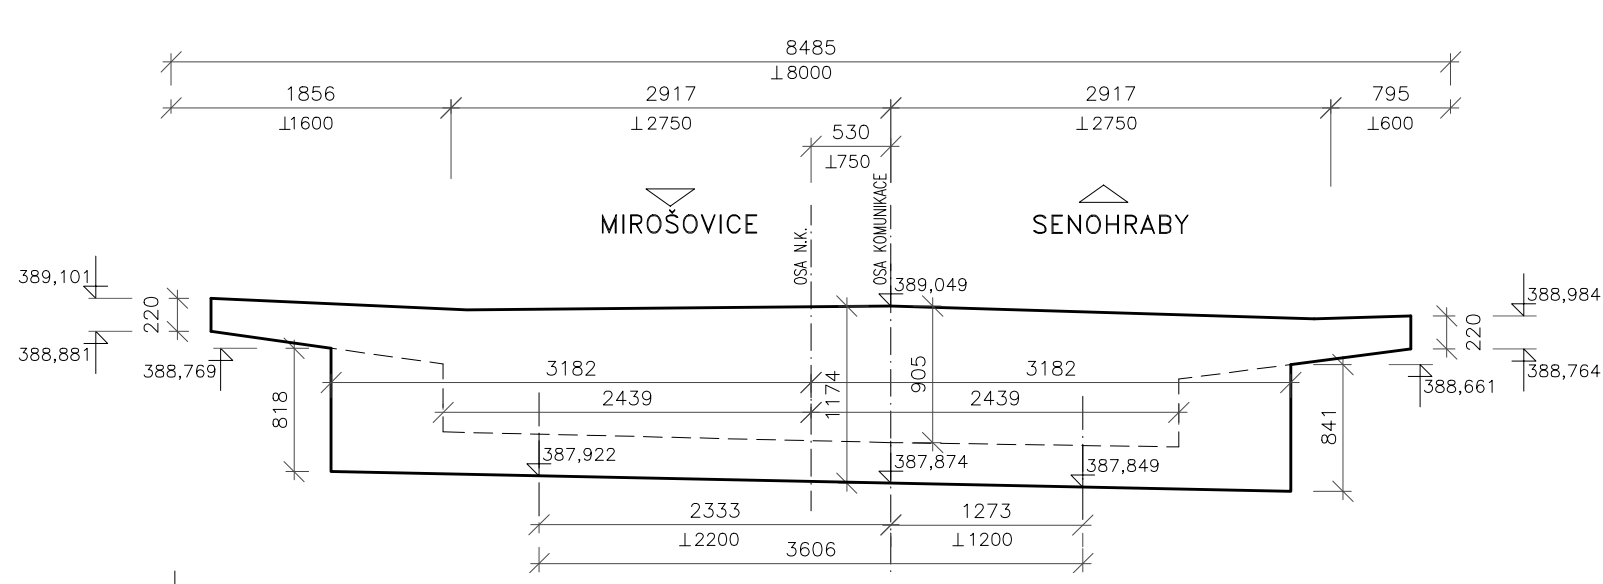


ŘEZ NA OPĚŘE I 1:50

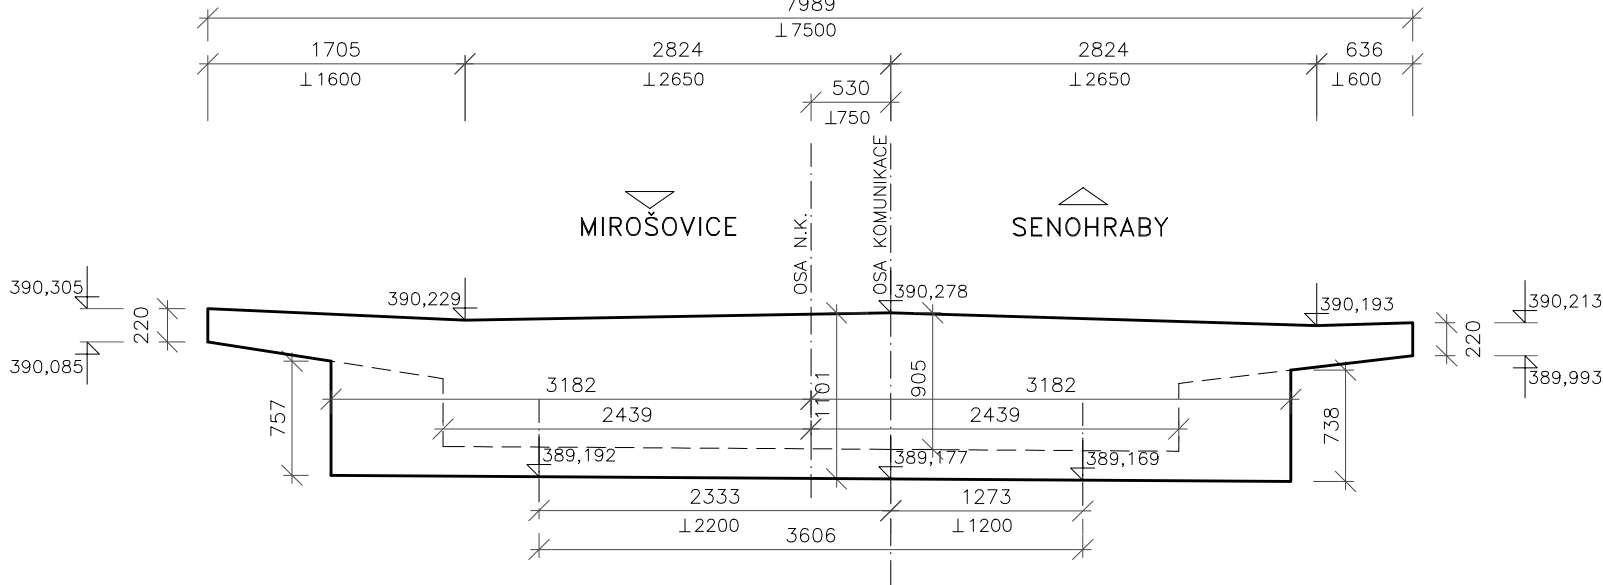

ŘEZ NA PILÍŘI II 1:50

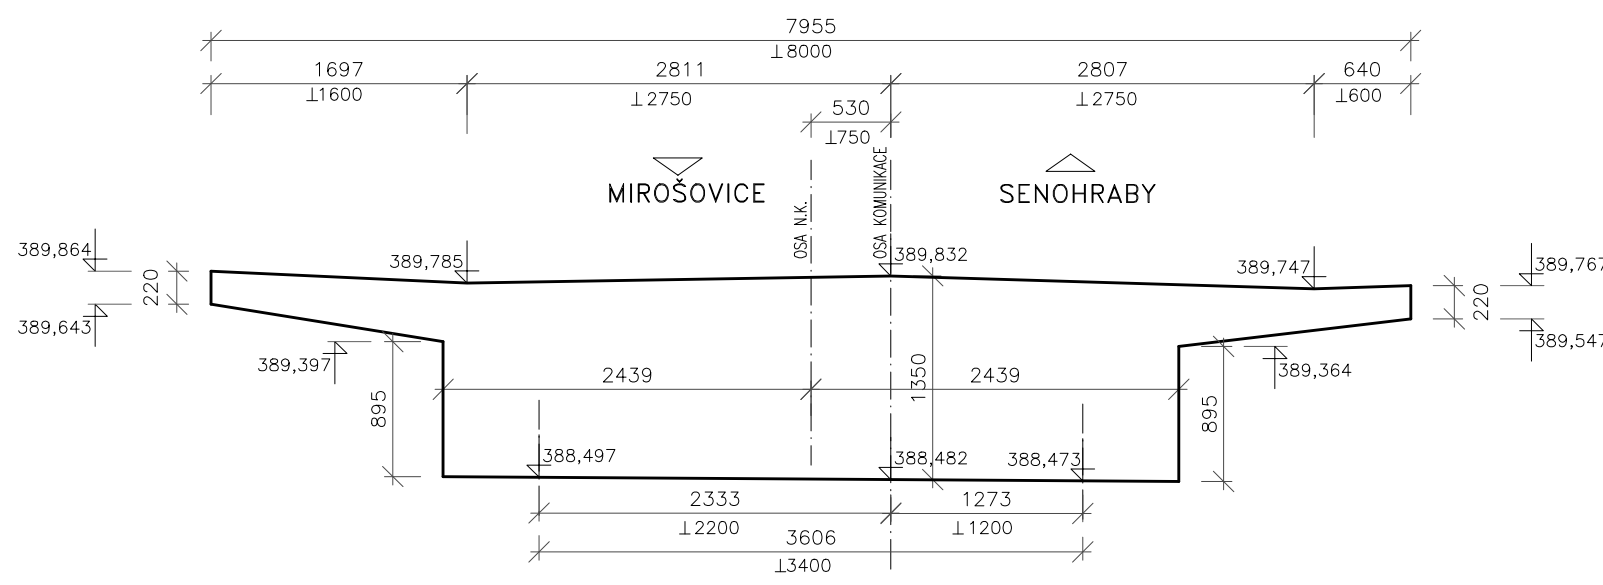

ŘEZ NA OPĚŘE III 1:50

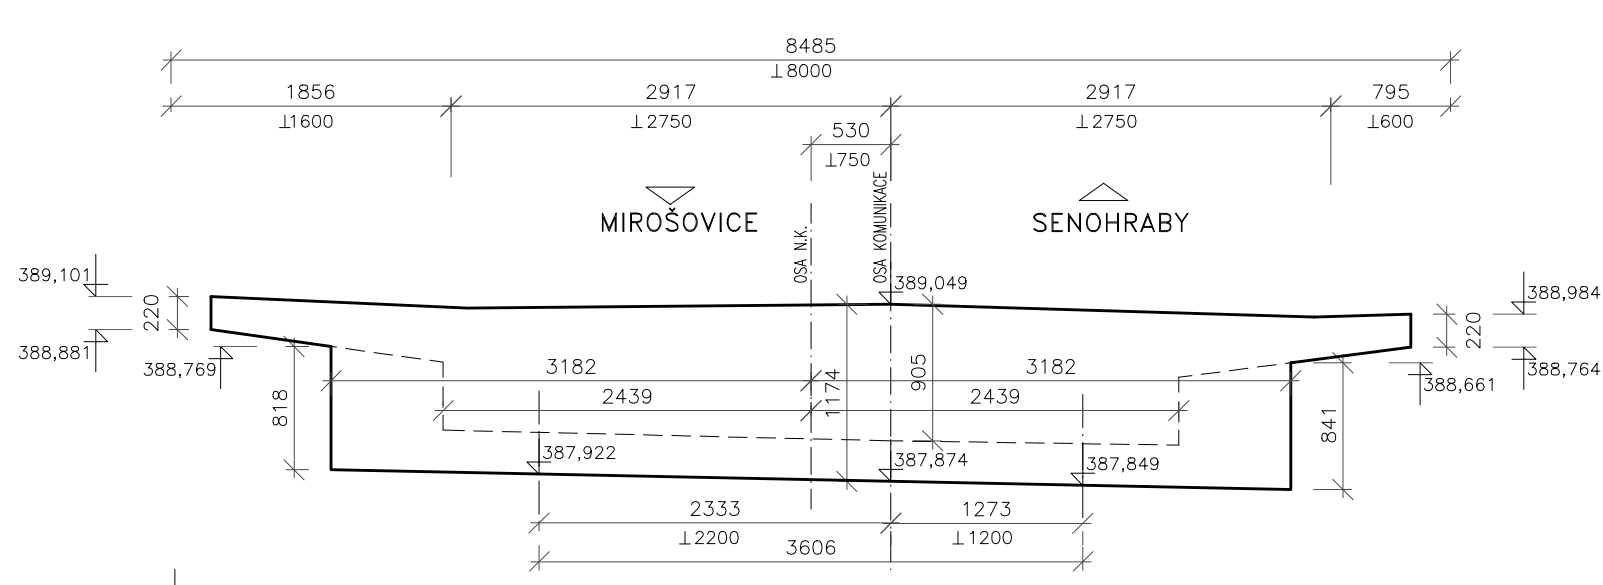


Souřadnicový systém S-JTSK  
Výškový systém Bpv

Změna:	Název změny:	Datum:	Provedl:	Podpis:
Investor: Krajská správa a údržba silnic Středočeského kraje, příspěvková organizace Zborovská 11 150 21 Praha 5		Objednatel: Krajská správa a údržba silnic Středočeského kraje, příspěvková organizace Zborovská 11 150 21 Praha 5		


ATELIÉR PROJEKTOVÁNÍ  
INŽENÝRSKÝCH STAVEB s.r.o.

OHRADNÍ 24b  
140 00 PRAHA 4  
241 481 215  
e-mail: apis@apis-sro.eu

METROPROJEKT Praha a.s. nám. I. P. Pavlova 2/1786 120 00 Praha 2 gen. ředitel: Ing. David Krása tel.: +420 296 154 105 www.metroprojekt.cz info@metroprojekt.cz		Souprava číslo:
---	---	-----------------

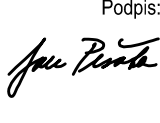HIP: Ing. Jan PEŠATA tel.: +420 296 154 311 Stupeň: PDPS	Podpis:  Název a účel díla:
---	--

Zpracovatelský úvár: tel.: +420 241 481 215 Vedoucí úvaru: Ing. Karel NEJEDLÝ	Název části díla: <b>STAVEBNÍ ČÁST SO 201 - Most ev.č. 3352-2</b>	C
--	--	---

Odpovědný projektant: Ing. Jan TUREK Výpracoval: Ing. Jan TUREK Start. znak: V20/2037 Podpis:  Datum: 02/2018	Název přílohy: <b>TVAR NOSNÉ KONSTRUKCE</b>	Změna: Číslo příl.: C.2-10
---	--	----------------------------------

Formát:	4xA4	Měřítko:	1:50 1:200	ČD:	16	6987	001	00	02	02	C.2-10
---------	------	----------	------------	-----	----	------	-----	----	----	----	--------

Souřadnicový systém S-JTSK  
Výškový systém Bpv

Změna:	Název změny:	Datum:	Provedl:	Podpis:
Investor: Krajská správa a údržba silnic Středočeského kraje, příspěvková organizace Zborovská 11 150 21 Praha 5		Objednatel: Krajská správa a údržba silnic Středočeského kraje, příspěvková organizace Zborovská 11 150 21 Praha 5		


ATELIÉR PROJEKTOVÁNÍ  
INŽENÝRSKÝCH STAVEB s.r.o.

OHRADNÍ 24b  
140 00 PRAHA 4  
241 481 215  
e-mail: apis@apis-sro.eu

METROPROJEKT Praha a.s. nám. I. P. Pavlova 2/1786 120 00 Praha 2 gen. ředitel: Ing. David Krása tel.: +420 296 154 105 www.metroprojekt.cz info@metroprojekt.cz		Souprava číslo:
---	---	-----------------

HIP: Ing. Jan PEŠATA tel.: +420 296 154 311 Stupeň: PDPS	Podpis:  Název a účel díla:
---	--

Zpracovatelský úvár: tel.: +420 241 481 215 Vedoucí úvaru: Ing. Karel NEJEDLÝ	Název části díla: <b>STAVEBNÍ ČÁST SO 201 - Most ev.č. 3352-2</b>	C
--	--	---

Odpovědný projektant: Ing. Jan TUREK Výpracoval: Ing. Jan TUREK Start. znak: V20/2037 Podpis:  Datum: 02/2018	Název přílohy: <b>TVAR NOSNÉ KONSTRUKCE</b>	Změna: Číslo příl.: C.2-10
---	--	----------------------------------

Formát:	4xA4	Měřítko:	1:50 1:200	ČD:	16	6987	001	00	02	02	C.2-10
---------	------	----------	------------	-----	----	------	-----	----	----	----	--------