


PODÉLNÝ ŘEZ 1:200

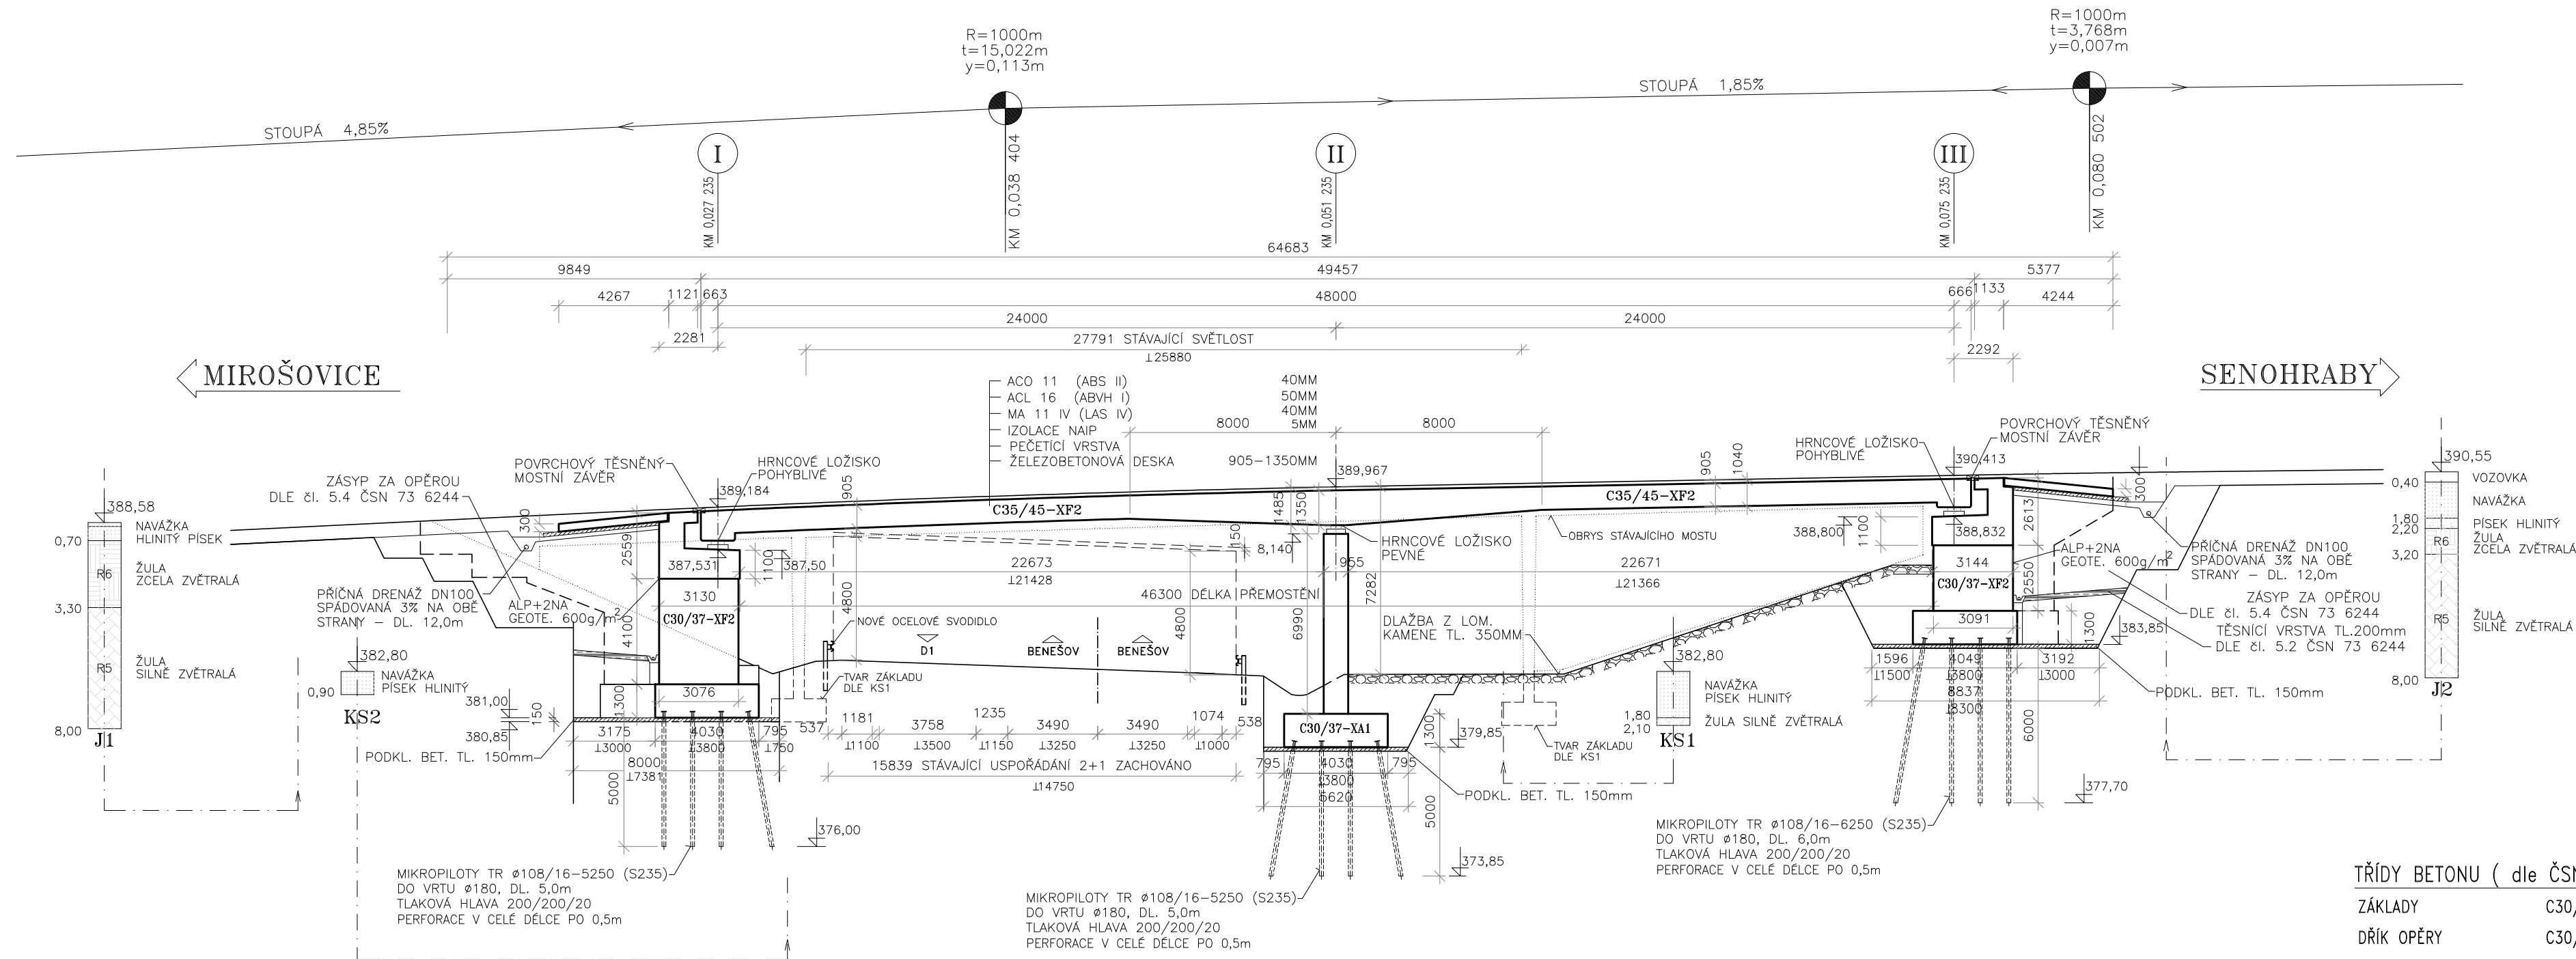

ZÁKLADY	C30/37-XA1
DRÁK OPĚRY	C30/37-XF2
SLOUPY	C30/37-XF2
ÚLOŽNĚ PRAHY	C30/37-XF4
ZÁVĚRNĚ ZÍDKY	C30/37-XF4
KŘÍDLA	C30/37-XF2
NOSNÁ KONSTRUKCE	C35/45-XF2
ŘÍMSY	C30/37-XF4
PODKLADNÍ BETONY	C12/15-X0

ZÁKLADY	C30/37-XA1
DRÁK OPĚRY	C30/37-XF2
SLOUPY	C30/37-XF2
ÚLOŽNĚ PRAHY	C30/37-XF4
ZÁVĚRNĚ ZÍDKY	C30/37-XF4
KŘÍDLA	C30/37-XF2
NOSNÁ KONSTRUKCE	C35/45-XF2
ŘÍMSY	C30/37-XF4
PODKLADNÍ BETONY	C12/15-X0

Sřadovný projektant: Podpis Ing. Jan TUREK <i>Turek</i>		Název přílohy:		Změna:					
Vypracoval: Podpis Ing. Jan TUREK <i>Turek</i>		<div style="text-align: center; font-size: 2em; color: green;"> PODÉLNÝ ŘEZ </div>						Číslo příl.:	
Skart. znak: V20/2037 Datum: 02/2018								Číslo:	
Prost. formát: 4xA4	Měřítko: 1:200	IČD:	16	6987	001	00	02	C-2-3	

Otvorovaný projektant: Ing. Jan TUREK		Podpis: <i>Jan Turek</i>		Název přílohy:							Změna:								
Vypíscoval: Ing. Jan TUREK		Podpis: <i>Jan Turek</i>		PODÉLNÝ ŘEZ							Číslo příl.:								
Skart. znak: V20/2037		Datum: 02/2018									Číslo formuláře: 4x4		Měřítka: 1:200		IČD:		C-2-3		
								16		6987		001		00		02		02	