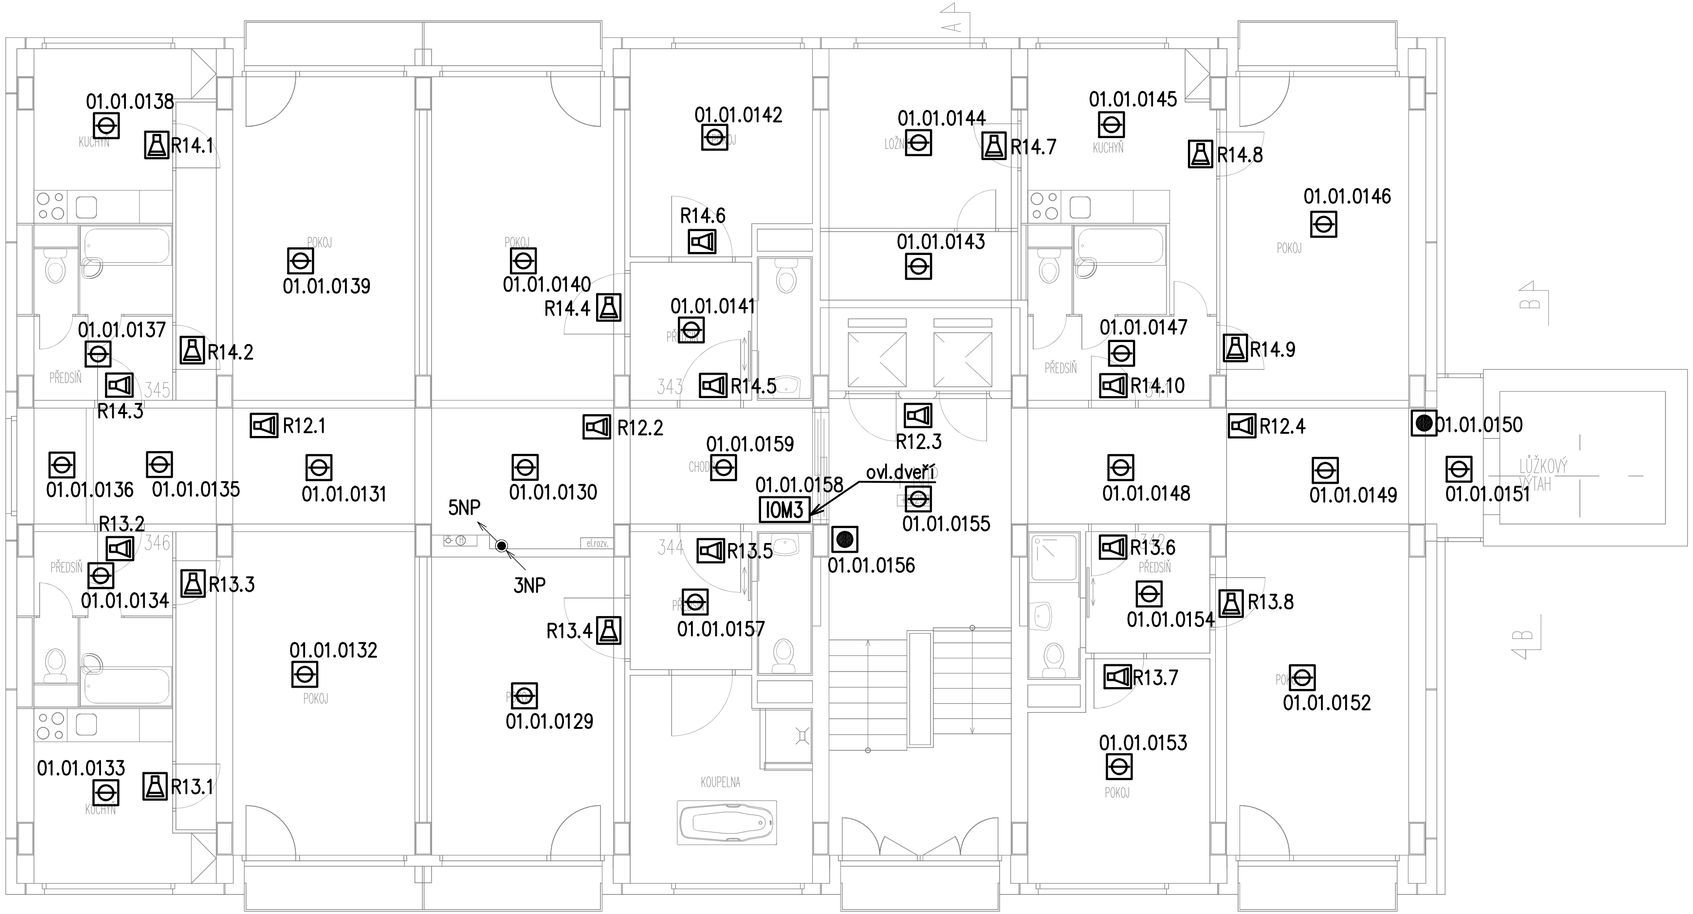

Legenda:

- EPS — ÚSTŘEDNA SYSTÉMU EPS
- TABLO — OVLÁDACÍ A SIGNALIZAČNÍ PANEL EPS
- ZDP — ZDROJ DÁLKOVÉHO PŘENOSU NA PCO HZS
- KOMBINOVANÝ HLÁSIČ OPTICKO-KOUŘOVÝ-TEPELNÝ
- TLAČÍTKOVÝ HLÁSIČ
- IOM3 — VSTUPNĚ VÝSTUPNÍ MODUL
- PARALELNÍ INDIKÁTOR
- KTP0 — KLÍČOVÝ TREZOR POŽÁRNÍ OCHRANY
- MAJÁK
- OPP0 — OBSLUŽNÉ POLE POŽÁRNÍ OCHRANY
- MONITOROVACI PRACOVIŠTĚ
- REPRODUKTOROVÁ SKŘÍŇKA NÁSTĚNNÁ
- RÚ — ROZHLASOVÁ ÚSTŘEDNA, V ROZVADĚČI
- STANICE HLASATELE
- ÚSTŘEDNA DETEKCE PLYNU
- DETEKTOR PLYNU
- Hv — HAVARIJNÍ VENTIL PLYNU
- Tc — TEPLOTNÍ ČIDLO
- Zč — ZÁPLAVOVÉ ČIDLO
- PLYN — LED PANEL (únik plynu)
- DATOVÁ ZÁSUVKA 2xRJ45 CAT6
- STOUPACÍ VEDENÍ DOLŮ
- STOUPACÍ VEDENÍ NAHORU
- STOUPACÍ VEDENÍ NAHORU-DOLŮ

01.01.021
- adresa/pořadí prvku
- číslo kruhové linky
- číslo ústředny

X.01.01
- adresa/pořadí prvku
- číslo ústředny

R1.10
- pořadí reproduktoru
- číslo reproduktorové zóny

S-B-Elektro Ing. V. Sladkovský, J. Bonk projekce: Církvičská 311, 264 01 Sedlčany tel.: 725 716 188, 601 182 881			investor: Domov Sedlčany poskytovatel sociálních služeb U kulturního domu 746, 26401, Sedlčany		výkres č.: 5 / č.paré:
projektant: J. Bonk		název zakázky: Domov Sedlčany U kulturního domu 746, 26401, Sedlčany		č.zakázky: P-21-1355	
ved. proj.: Ing. Sladkovský				datum: 2021/09	
kontroloval: Ing. Sladkovský		název výkresu: P3-DS1 - půdoris 4NP		formát: 4xA3	
stupeň: DPVZ	změna: R02 platnost výkresu od: 2023-08	D.1.4.e.1 ELEKTRICKÁ POŽÁRNÍ SIGNALIZACE D.1.4.e.2 NOUZOVÝ ZVUKOVÝ SYSTÉM		měřítko: 1:75	