



CHARAKTERISTICKÉ PŘÍČNÉ ŘEZY
M 1:100


PŘÍČNÝ ŘEZ
km 0,045 00

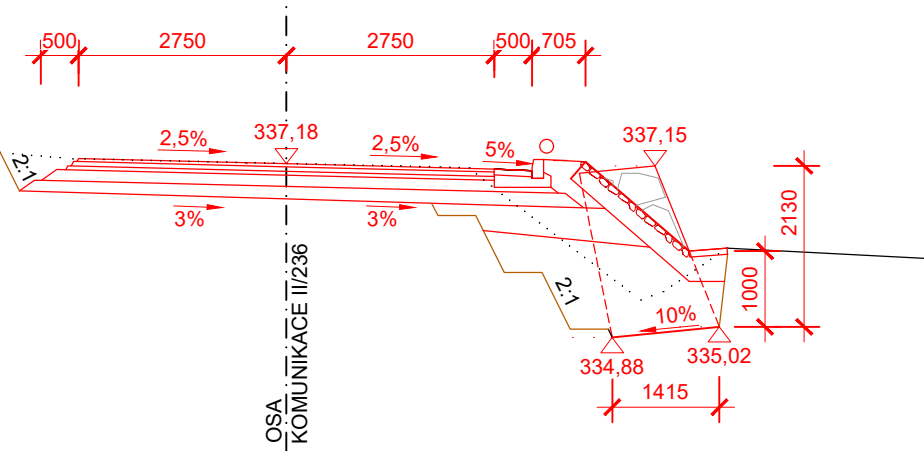


PŘÍČNÝ ŘEZ
km 0,050 00

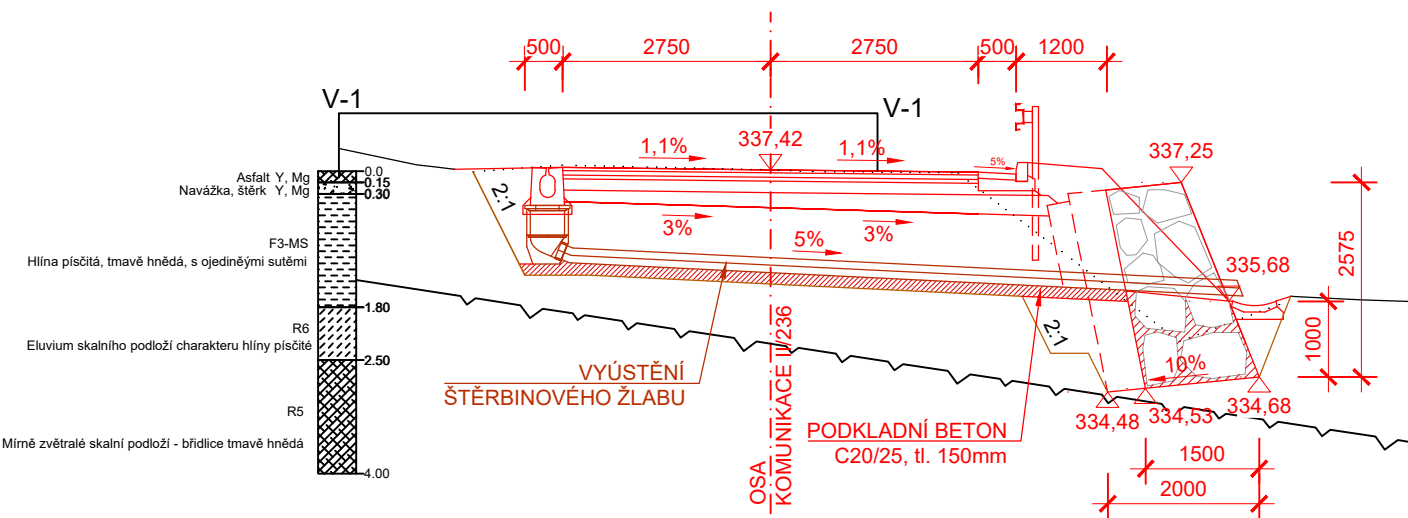


PŘÍČNÝ ŘEZ
km 0,055 00

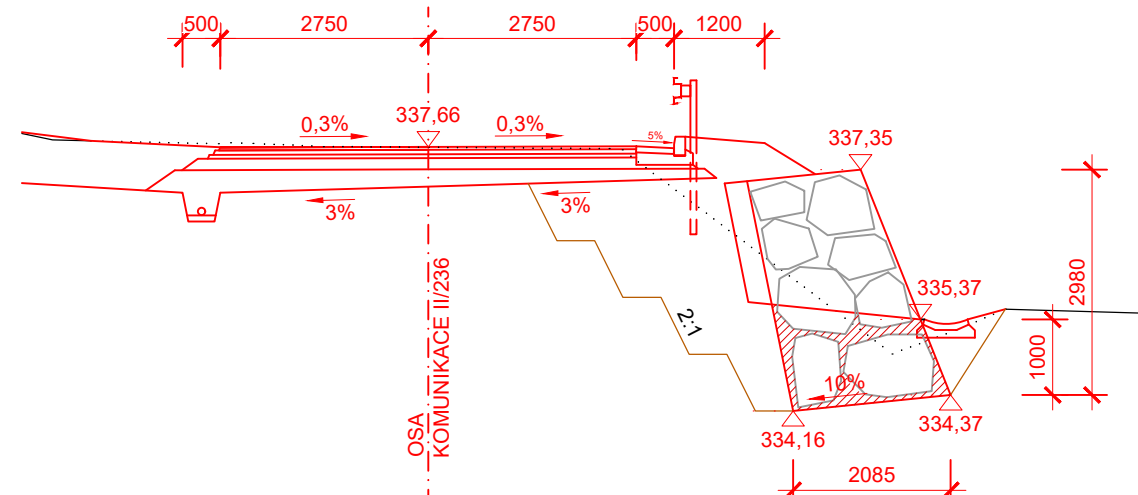


PŘÍČNÝ ŘEZ
km 0,060 00

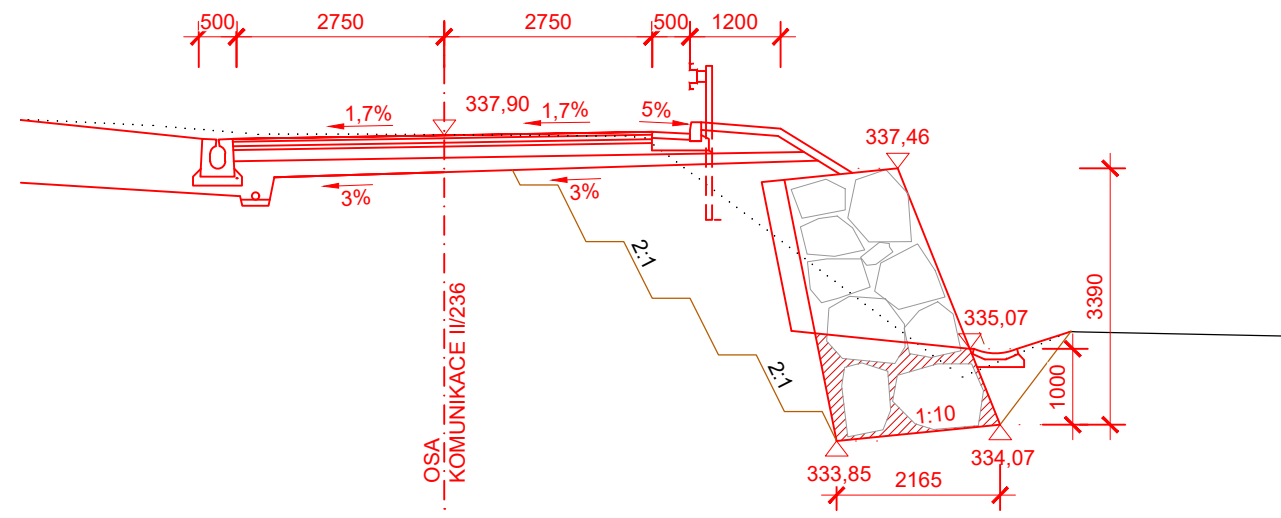


PŘÍČNÝ ŘEZ
km 0,070 00

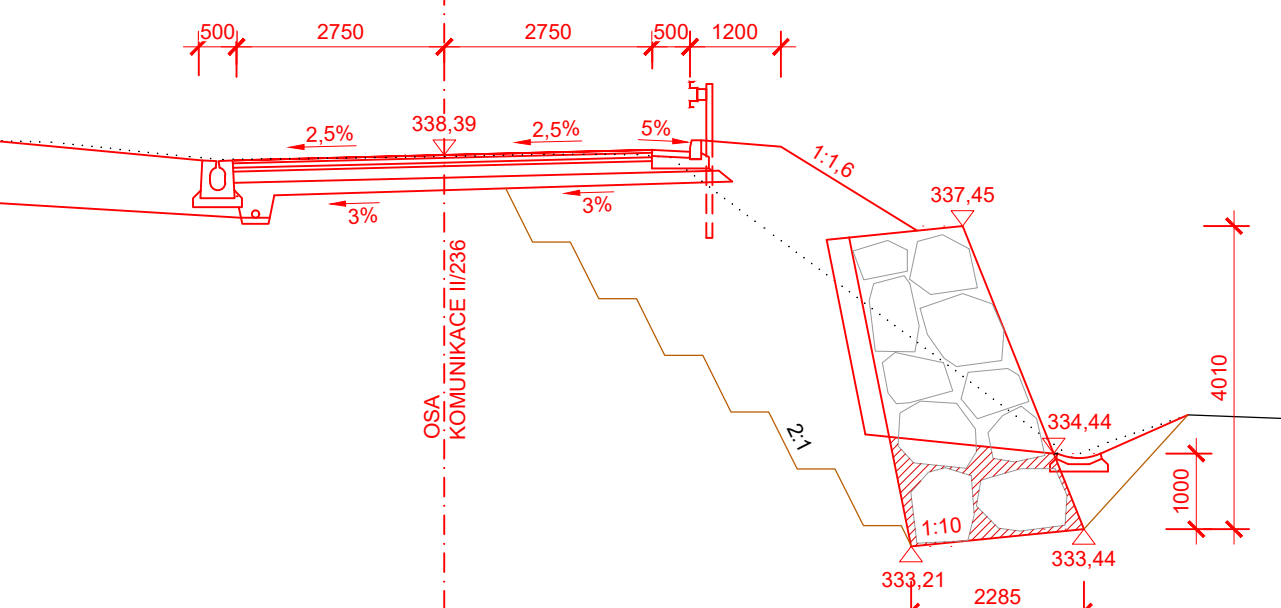


PŘÍČNÝ ŘEZ
km 0,080 00

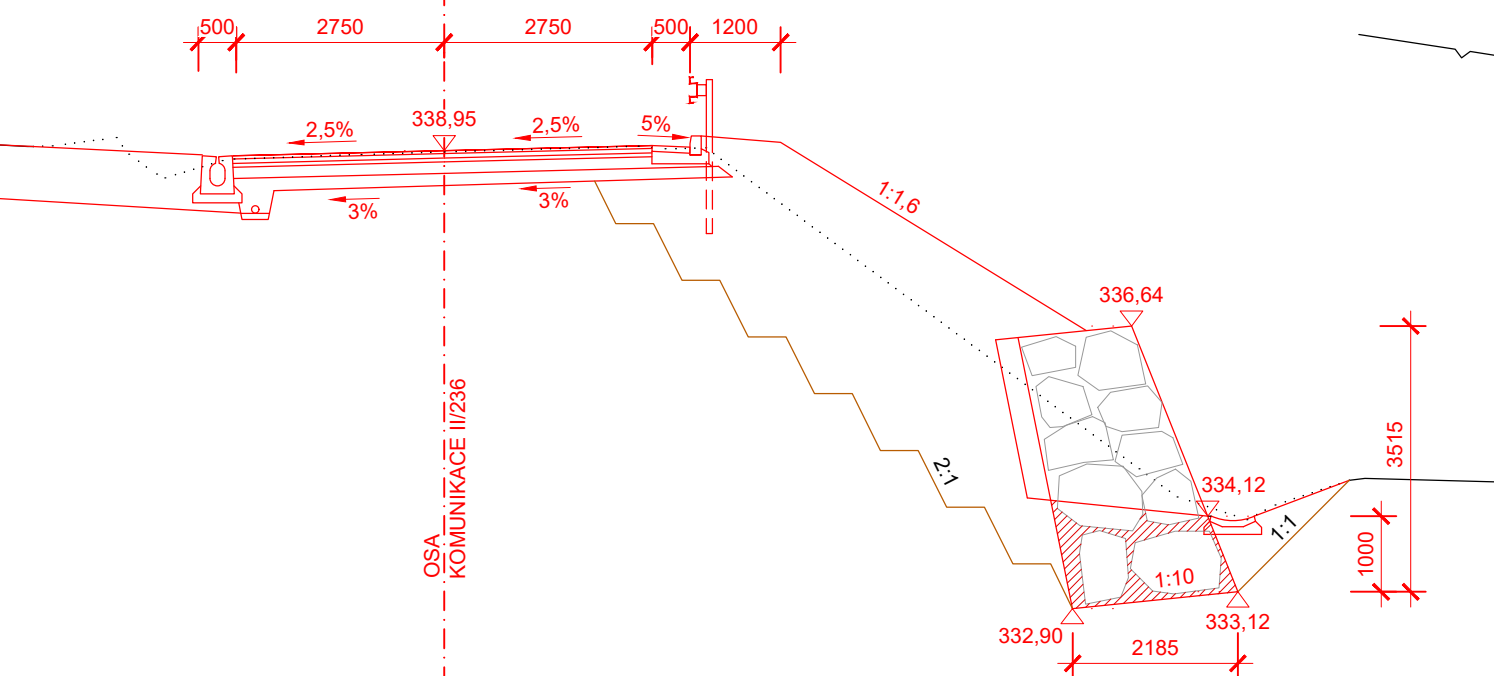

PŘÍČNÝ ŘEZ
km 0,085 00

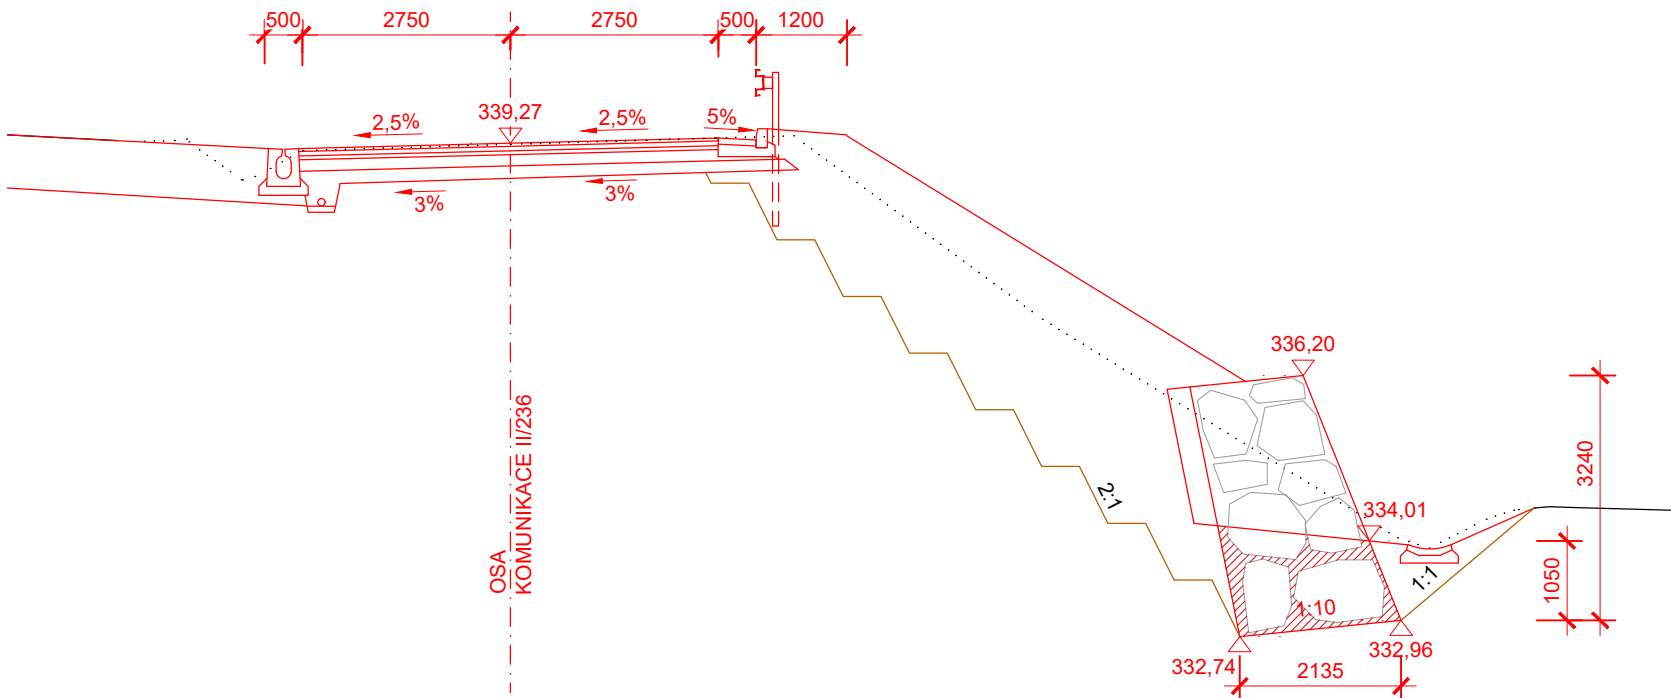

PŘÍČNÝ ŘEZ
km 0,090 00

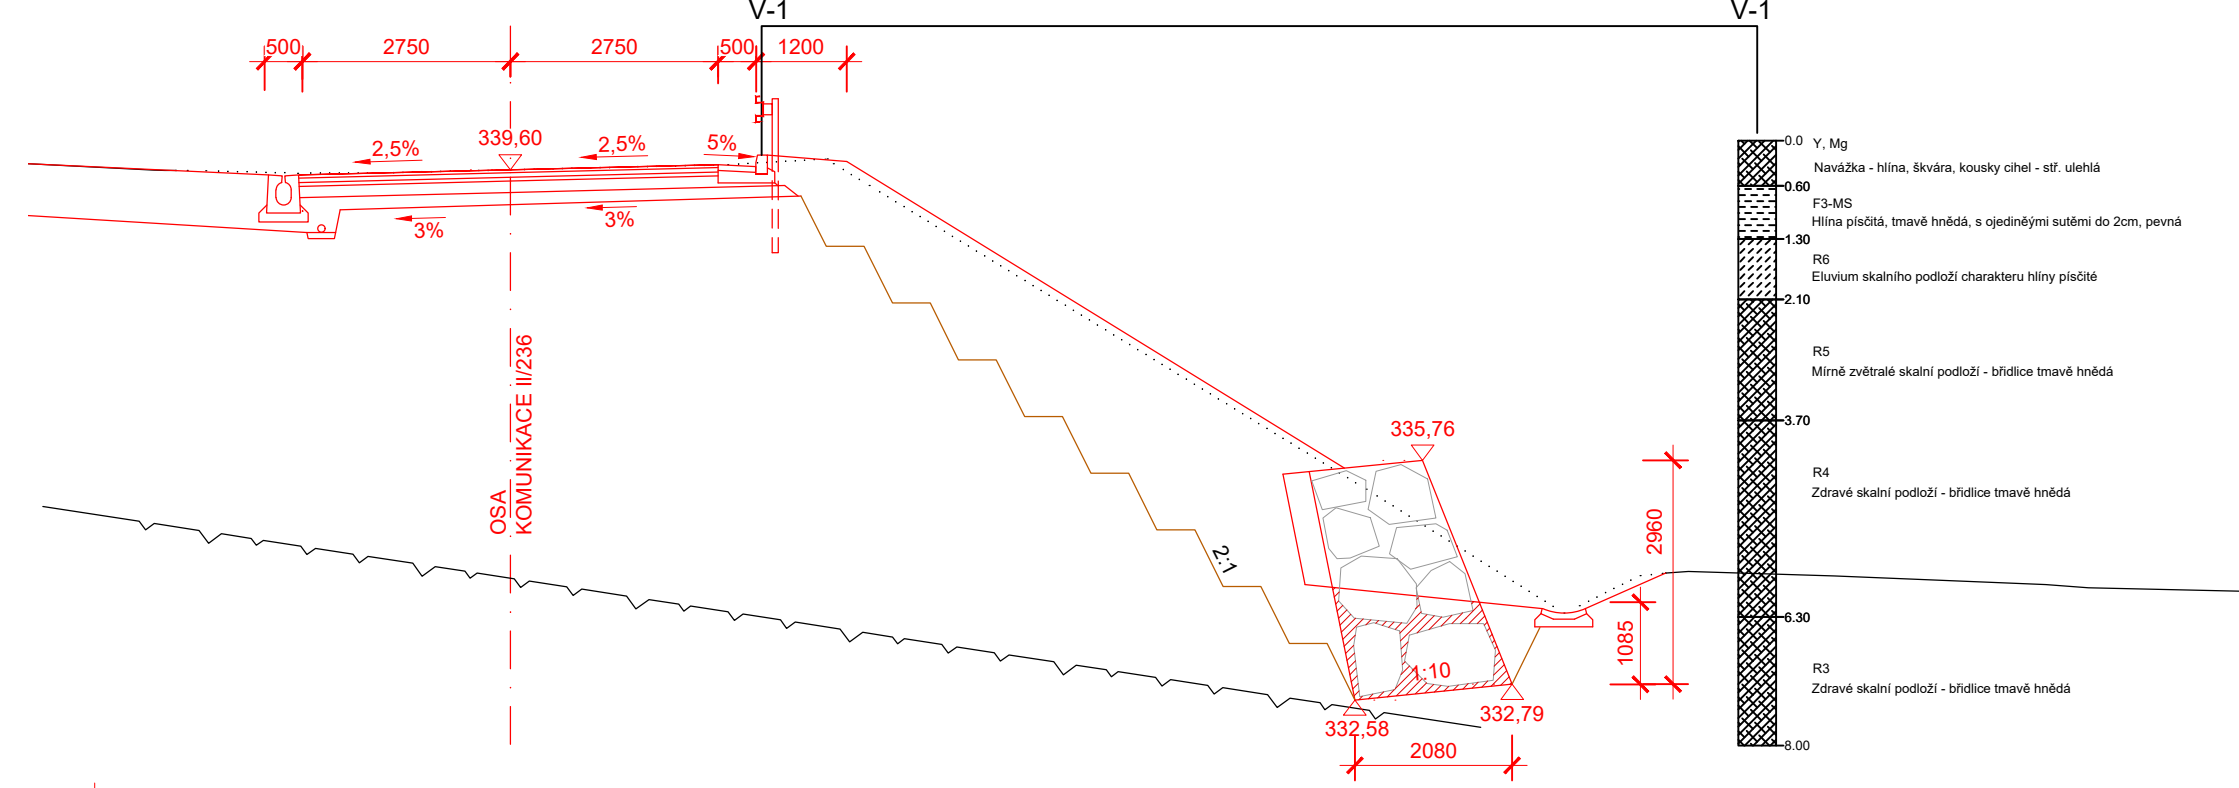

M: 1 : 100



CELKOVÝ OBJEM ZÁSYPŮ:
SO 201: 470m³

KUBATURA ZDI SO 201:
ZEĎ SKLADANÁ NA SUCHO: 176m³
ZEĎ S BETONEM: 106m³

STAVBA: II/236 Černín, nestabilní svah-PD				
OBJEDNATEL: Krajská správa a údržba silnic Středočeského kraje, p.o. Zborovská 81/11, 150 21 Praha 5 - Smíchov				
HL. PROJEKTANT STAVBY		VYPRACOVAL		TECHNICKÁ KONTROLA
ING. JAN GREPL		ING. JAN GREPL		ING. PETR NOVÁK
OBJEKT:		SO 201 - OPĚRNÁ ZEĎ		Část: D.1.2
PŘÍLOHA: DISPOZICE - CHARAKTERISTICKÉ PŘÍČNÉ ŘEZY		Příloha: 2.4		Paré:
dipont		DIPONT s.r.o., projektová a inženýrská činnost Klíšská 1432/18, 400 01 Ústí nad Labem, CZ E: dipont@dipont.cz T: 00420 475 201 724		Zakázka: D20103
				Datum: 10/2022
				Účel PD: PDPS
				Měřítka: 1:100
				Formát: 5x44