



VZOROVÝ PŘÍČNÝ ŘEZ (0,060 00)  
M 1:50

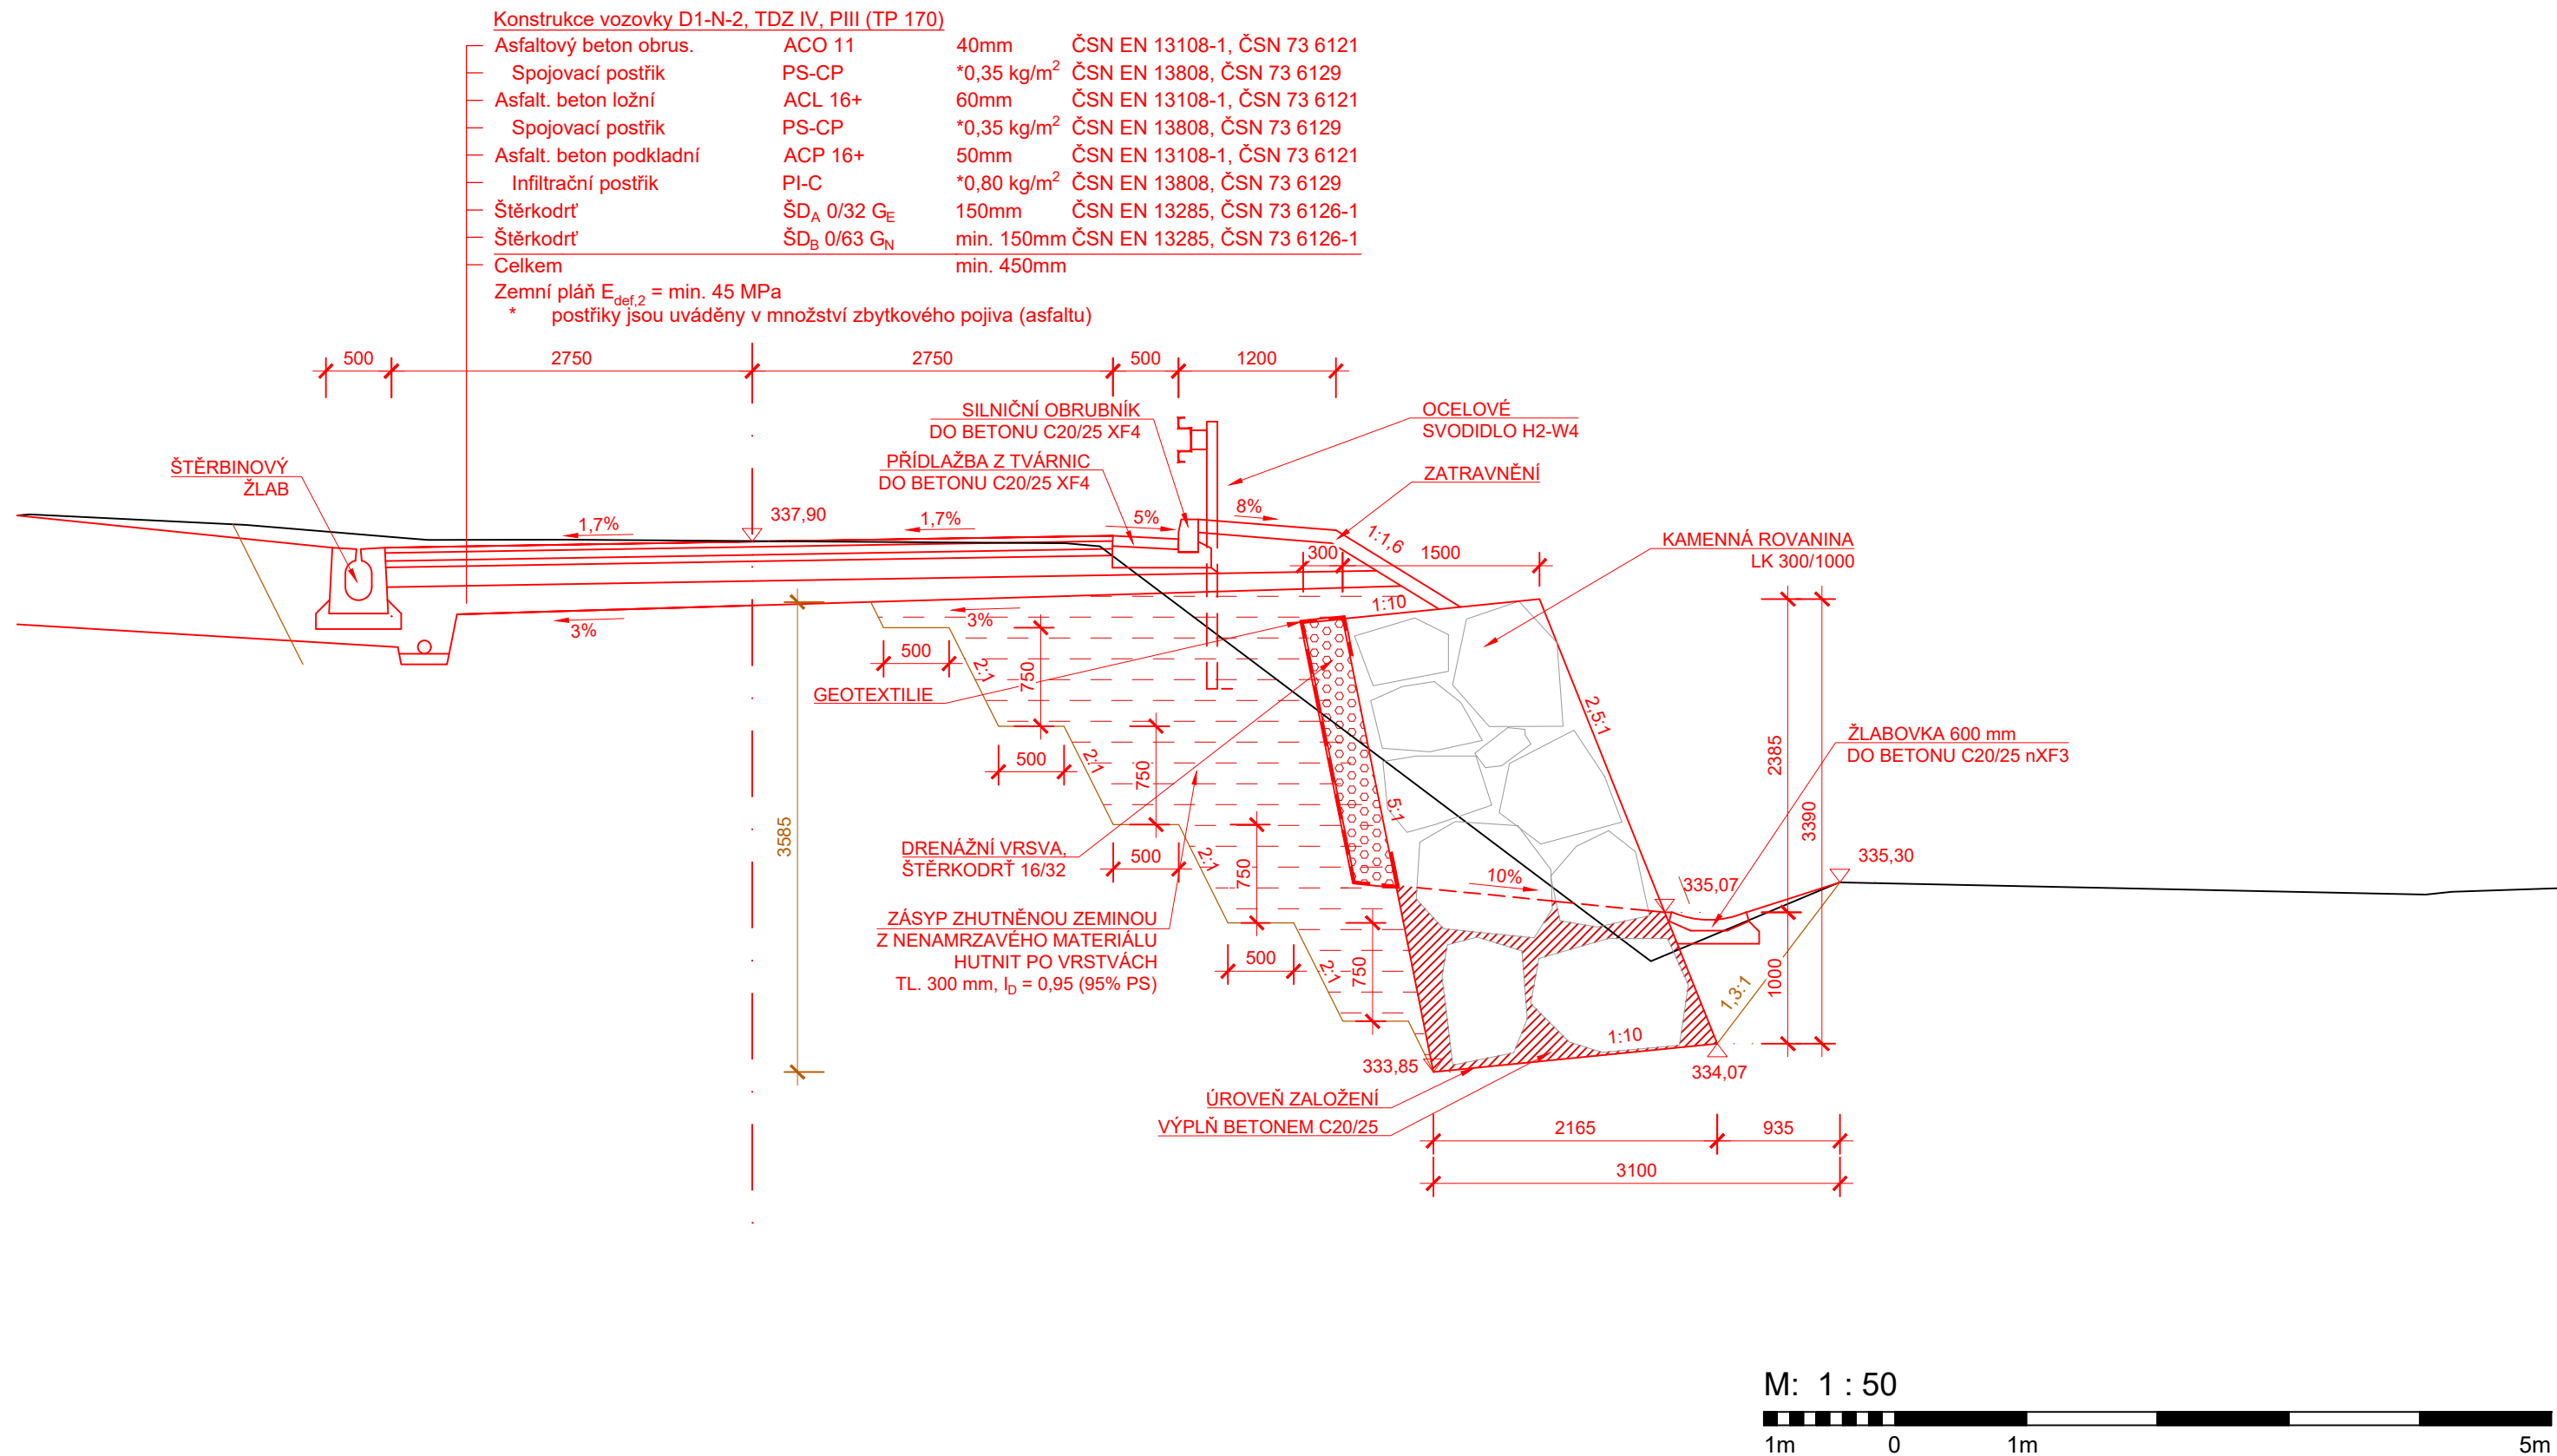

STAVBA: II/236 Černín, nestabilní svah-PD

OBJEDNATEL: Krajská správa a údržba silnic  
Středočeského kraje, p.o.  
Zborovská 81/11, 150 21 Praha 5 - Smíchov

 <b>dipont</b>			DIPONT s.r.o., projektová a inženýrská činnost Klíšská 1432/18, 400 01 Ústí nad Labem, CZ E: dipont@dipont.cz T: 00420 475 201 724		Zakázka:  D20103	Datum:  10/2022
HL. PROJEKTANT STAVBY	VYPRACOVAL	TECHNICKÁ KONTROLA	Účel PD:	PDPS		
ING. JAN GREPL	ING. JAN GREPL	ING. PETR NOVÁK	Měřítka:	1:50		
			Formát:	3xA4		
OBJEKT:			Část:	Paré:		
SO 201 - OPĚRNÁ ZEĎ			D.1.2			
PŘÍLOHA:			Příloha:			
DISPOZICE - VZOROVÝ PŘÍČNÝ ŘEZ			2.3			