

SCHÉMA OBJÍZDNÉ TRASY


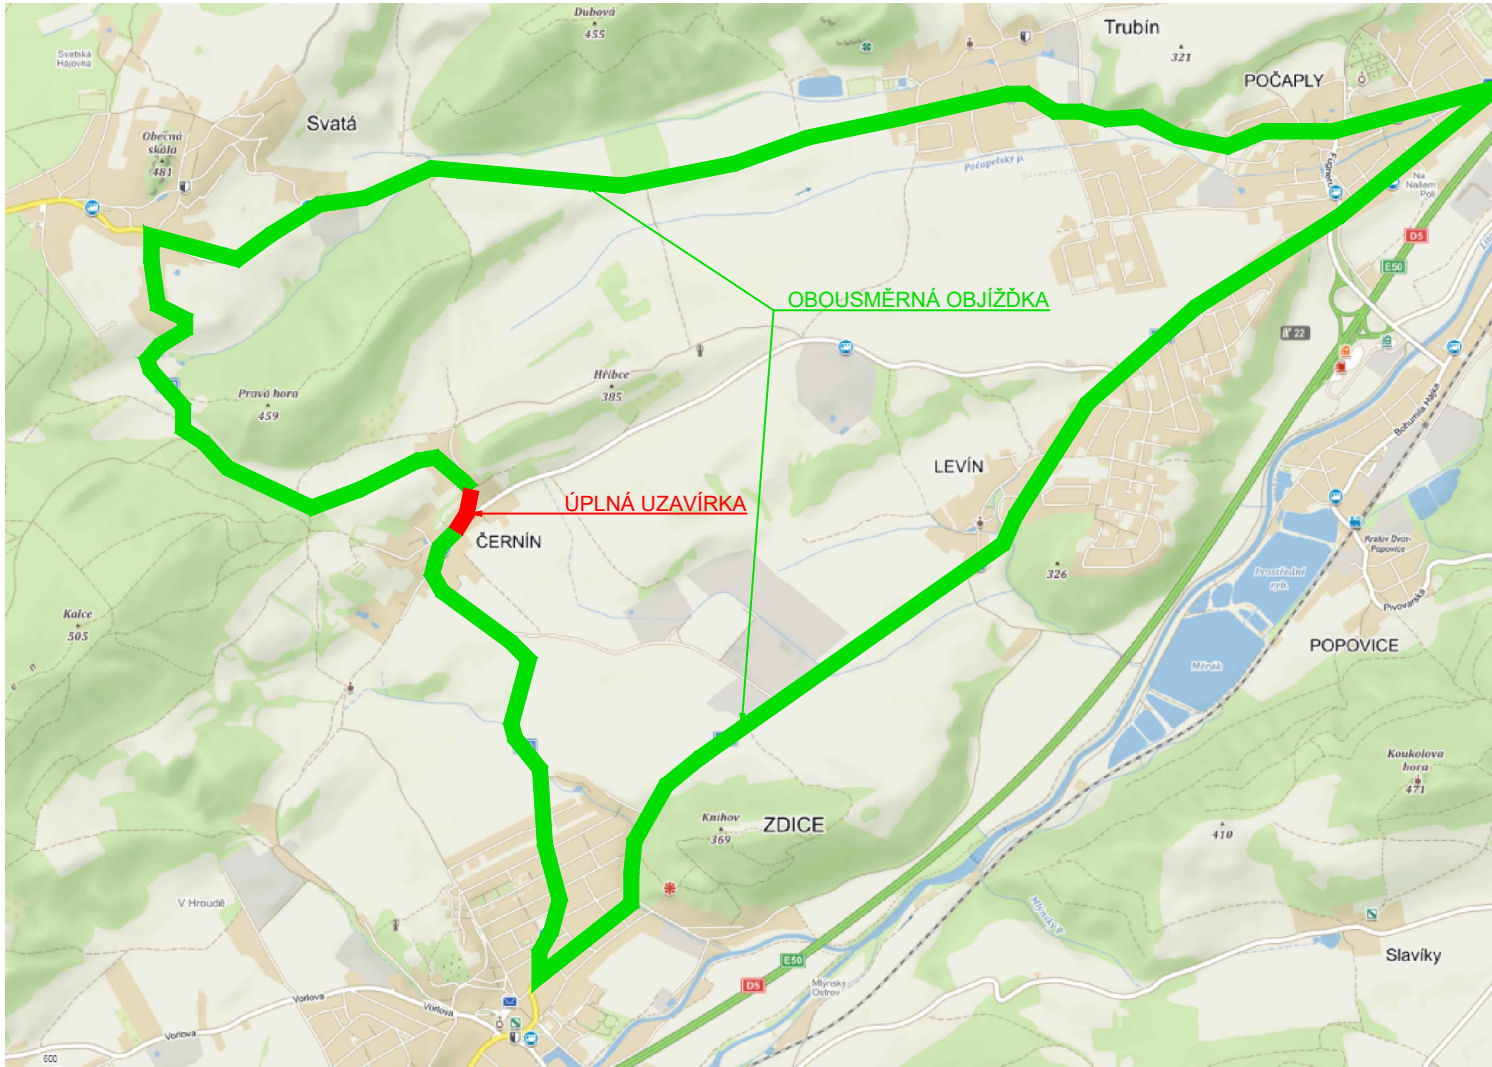



SCHÉMA KYVADLOVÉHO PROVOZU

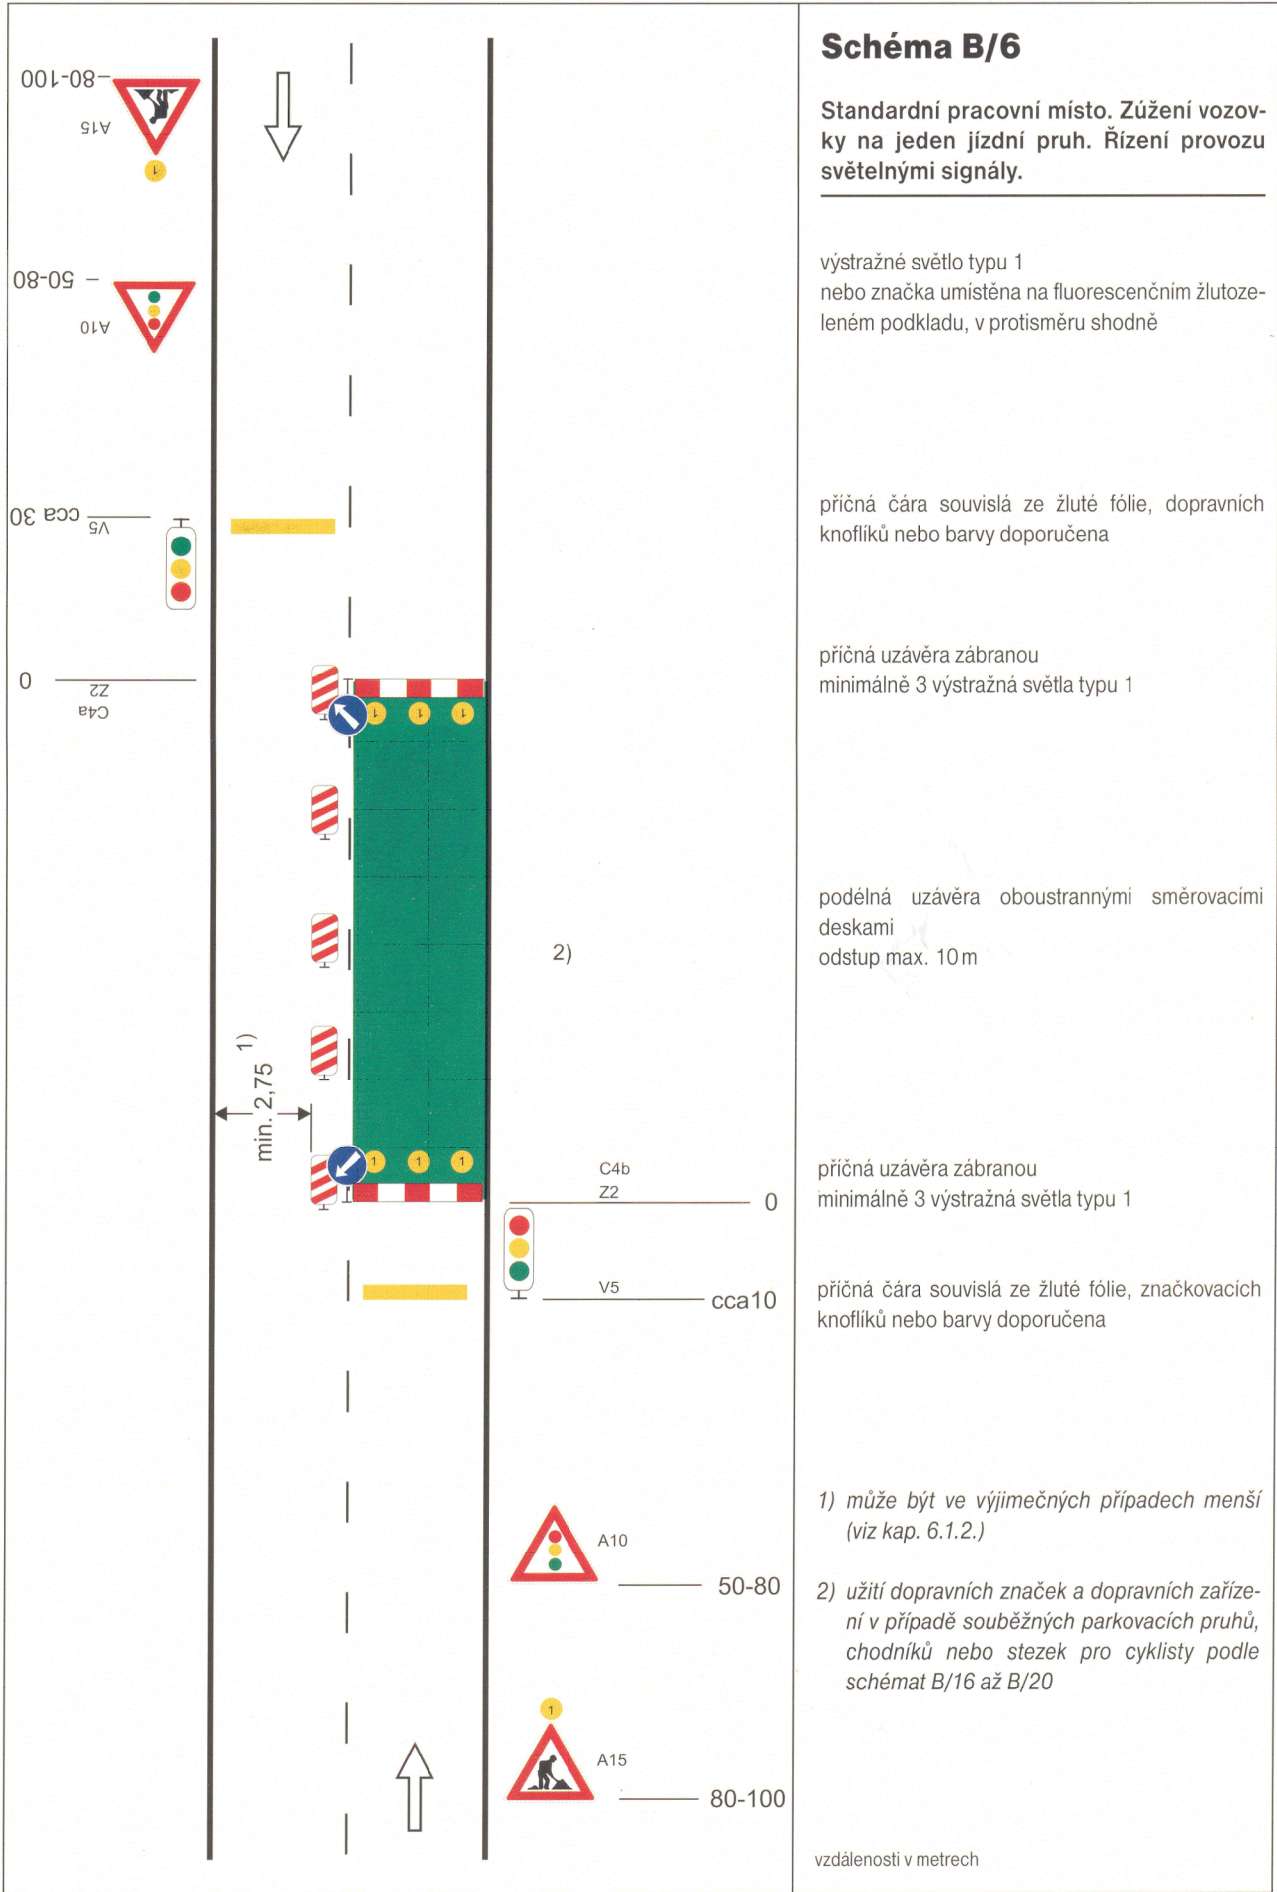


STAVBA:

II/236 Černín, nestabilní svah-PD

OBJEDNATEL:



Krajská správa a údržba silnic
Středočeského kraje, p.o.
Zborovská 81/11, 150 21 Praha 5 - Smíchov

	DIPONT s.r.o. projektová a inženýrská činnost Klíšská 1432/18, 400 01 Ústí nad Labem, CZ E: dipont@dipont.cz T: 00420 475 201 724		Zakázka: D20103	Datum: 01/2022
HL. PROJEKTANT STAVBY	VYPRACOVAL	TECHNICKÁ KONTROLA	Účel PD:	DSP
ING. JAN GREPL	ING. JAN GREPL	ING. PETR NOVÁK	Měřítko:	
			Formát:	3xA4
STAVBA: II/236 ČERNÍN, NESTABILNÍ SVAH - PD			Část: C	Paré:
PŘÍLOHA: SCHÉMA OBJÍZDNÝCH TRAS			Příloha: 4	