

PODÉLNÝ PROFIL
M: 1:500/50

SKLONOVÉ POMĚRY

KLOPENÍ


KÓTY NIVELETY

KÓTY TERÉNU

SROVNÁVACÍ ROVINA

STANIČENÍ v km

SMĚROVÉ POMĚRY

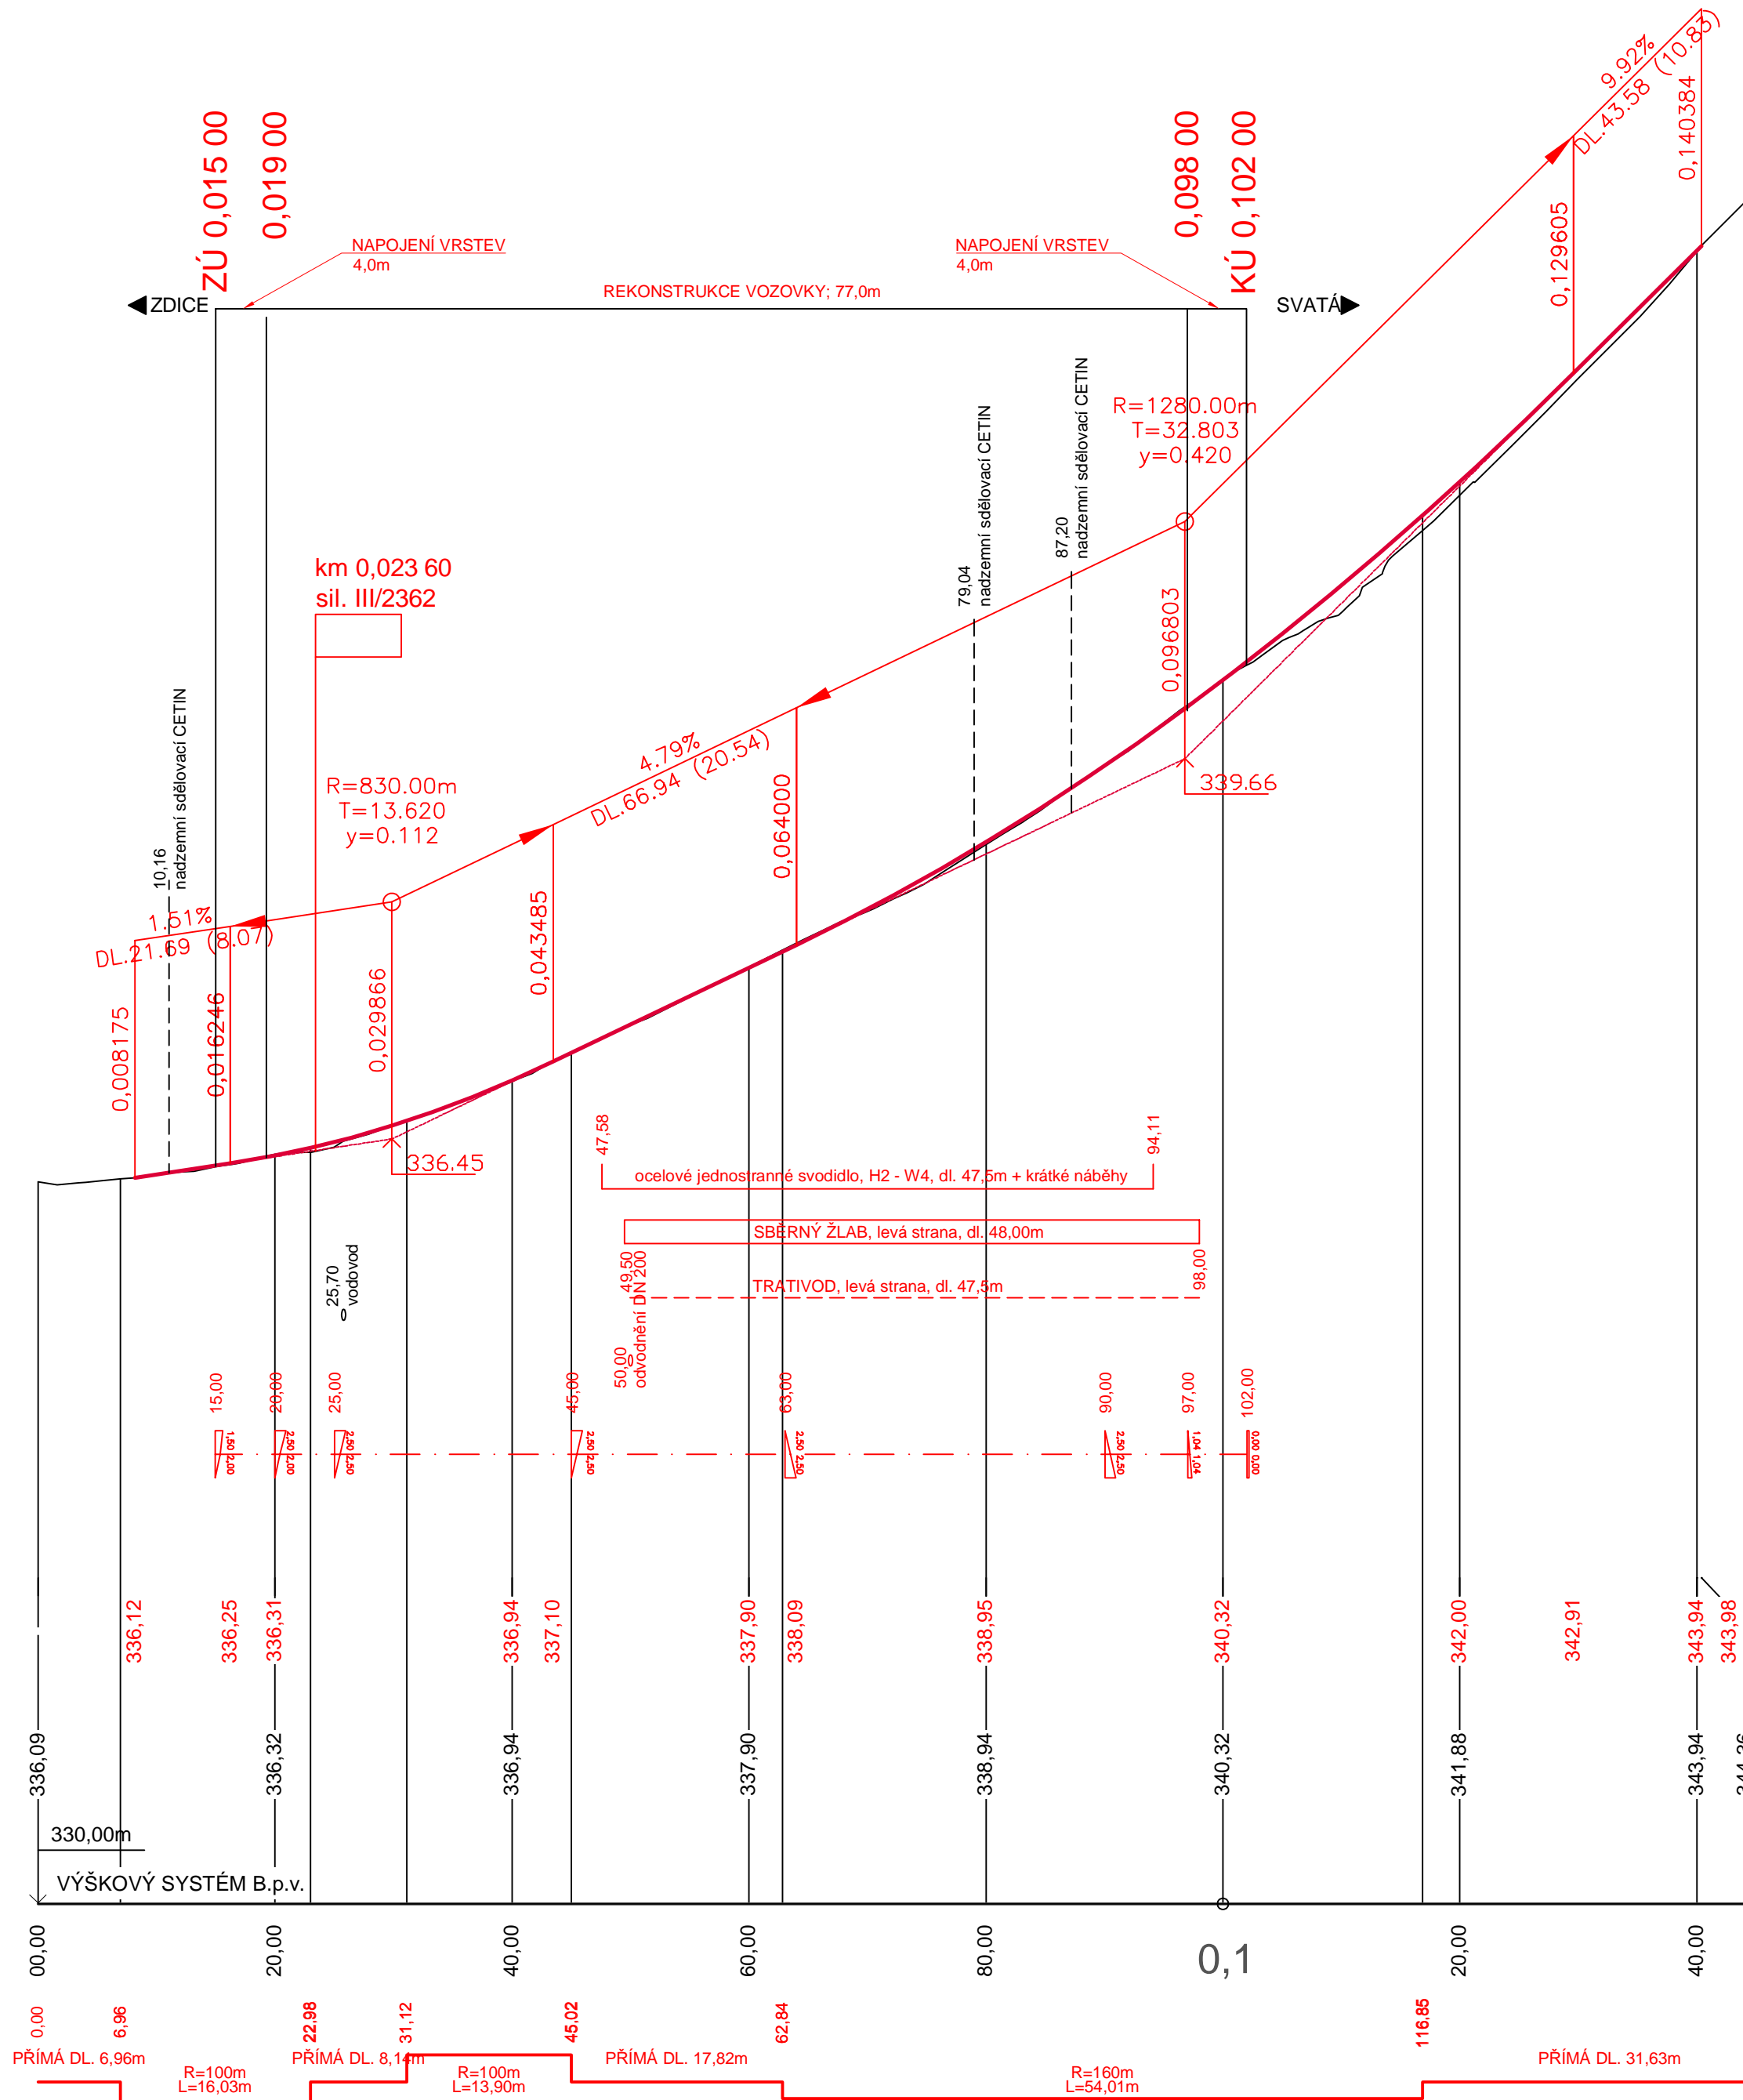

STAVBA: II/236 Černín, nestabilní svah-PD				
OBJEDNATEL: Krajská správa a údržba silnic Středočeského kraje, p.o. Zborovská 81/11, 150 21 Praha 5 - Smíchov				
			Zakázka: D20103	Datum: 10/2022
HL. PROJEKTANT STAVBY	VYPRACOVAL	TECHNICKÁ KONTROLA	Účel PD:	PDPS
ING. JAN GREPL	ING. JAN ROSÍK	ING. PETR NOVÁK	Měřítko:	1:500/50
OBJEKT: SO 101 - Úprava silnice II/236			Formát: 6xA4	Paré:
PŘÍLOHA: PODÉLNÝ PROFIL			Část: D.1.1.1	
			Příloha: 3	